PLANIMETRIA DI PROGETTO
scala 1:1000

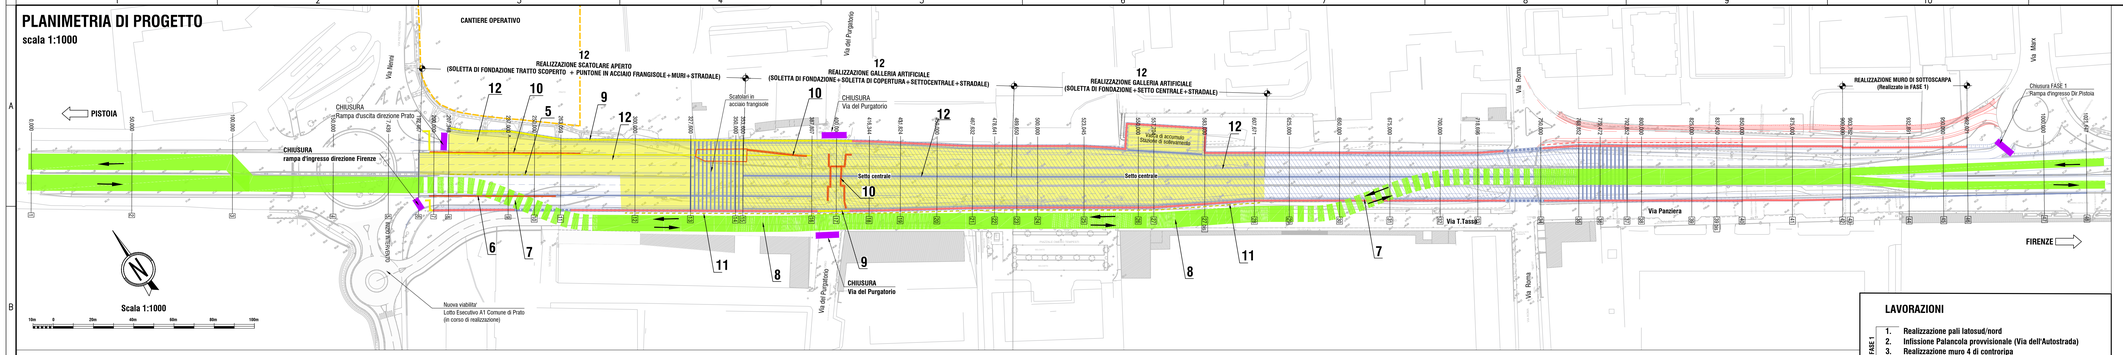

FASE 2

PROFILO LONGITUDINALE
scala 1:1000/100

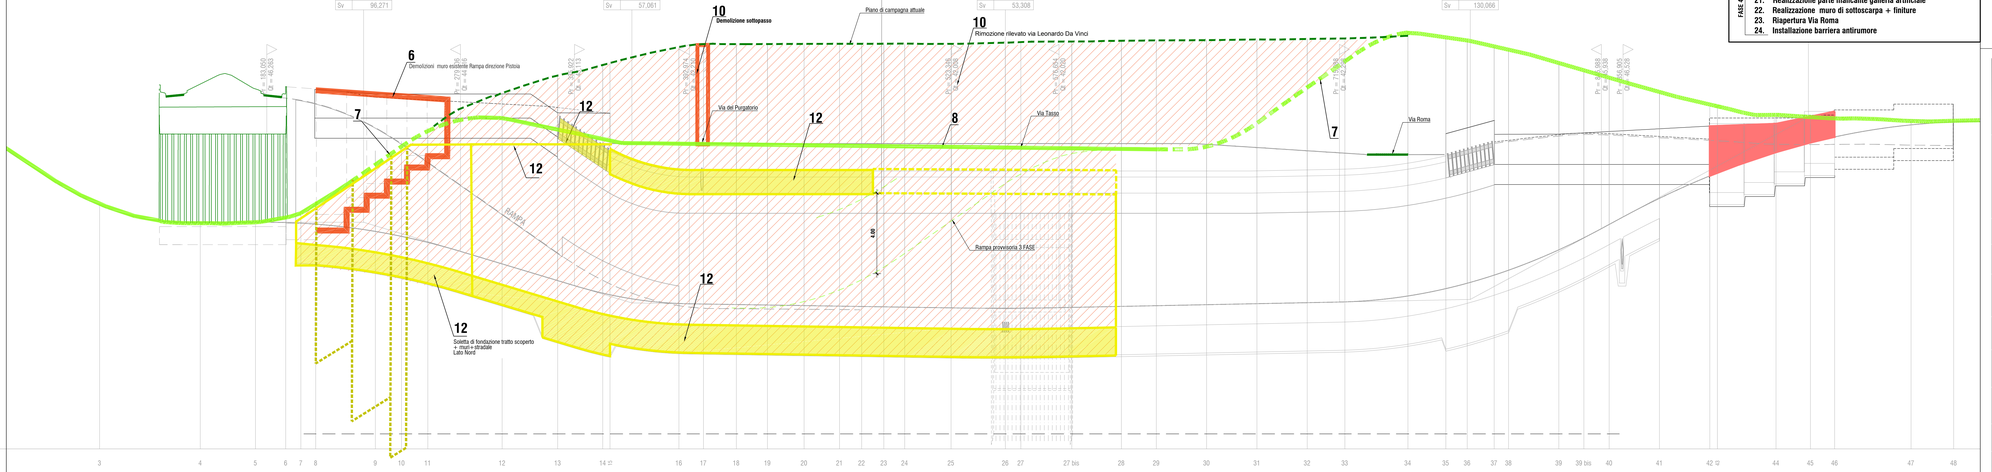

| | | |