PLANIMETRIA DI PROGETTO

scala 1:1000

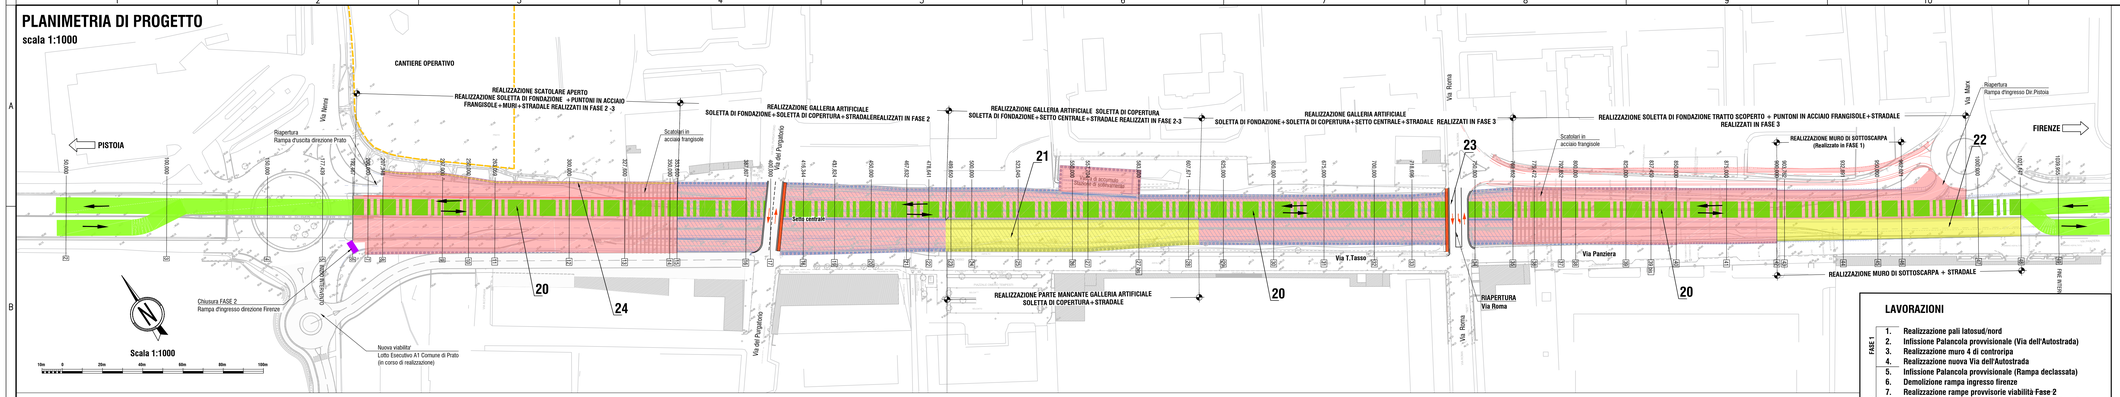

FASE 4

PROFILO LONGITUDINALE

scala 1:1000/100

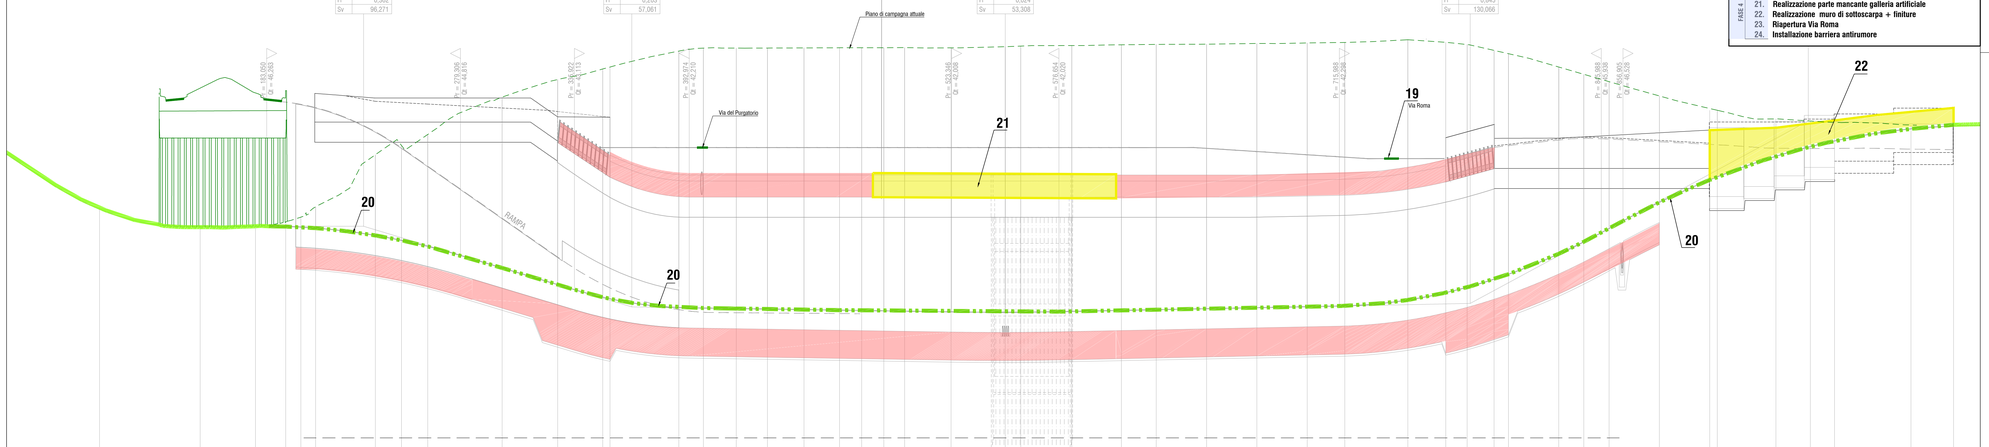

| LIVELLETTE | DIFF. DI QUOTA / DISTANZA / PENDENZA | | |