PLANIMETRIA DI PROGETTO_segnaletica, opere provvisionali, accessi
scala 1:500

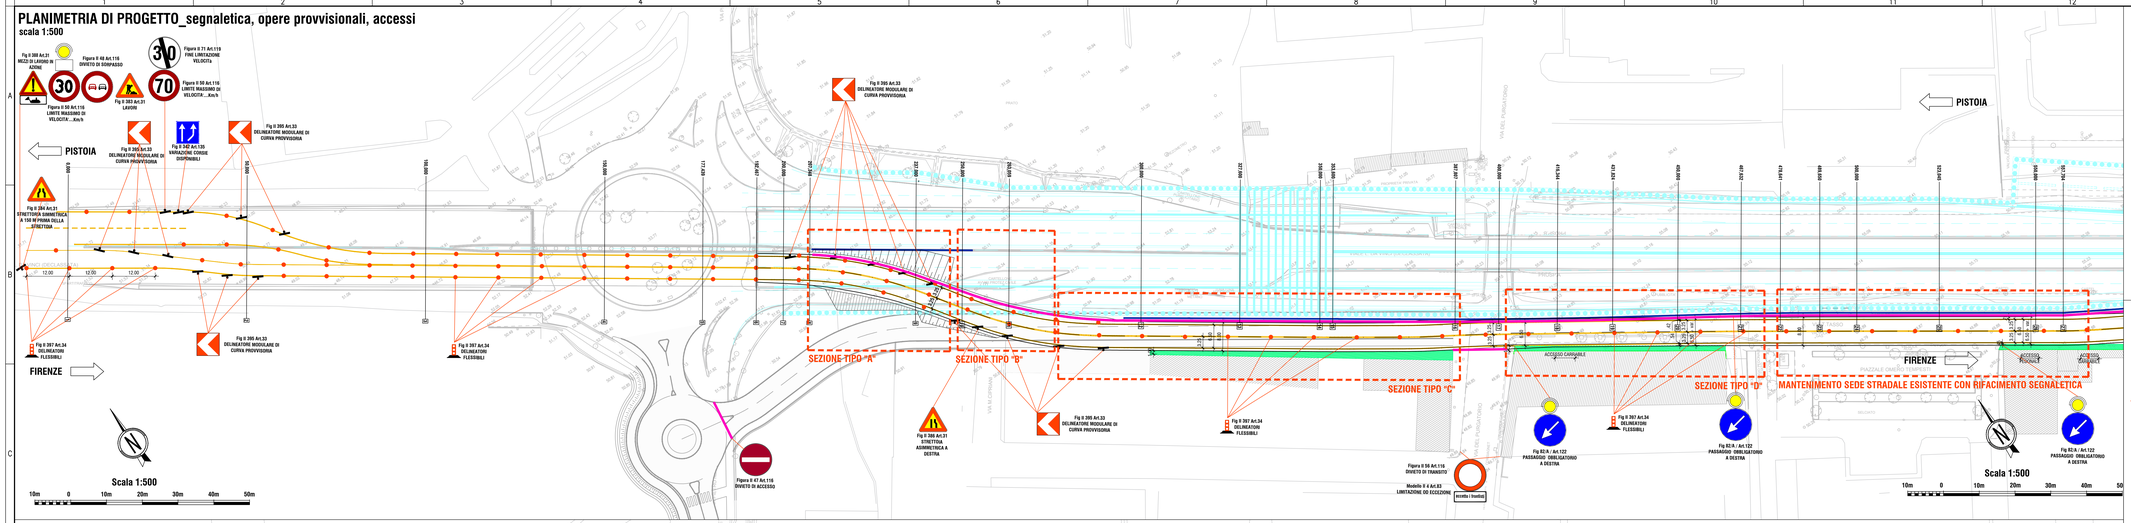

PLANIMETRIA DI PROGETTO_demolizioni, ripristini
scala 1:500

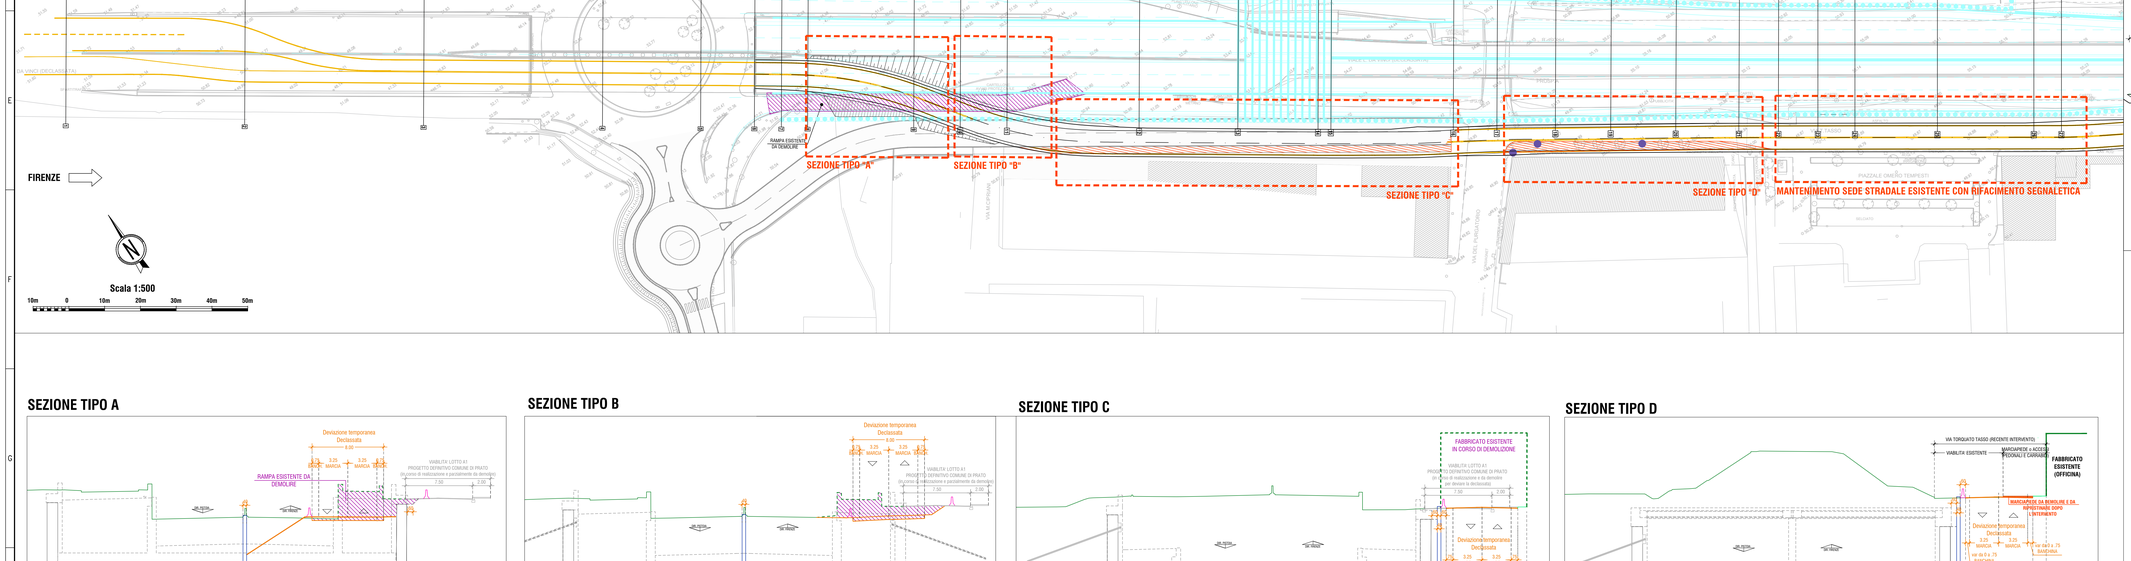

KEY MAP

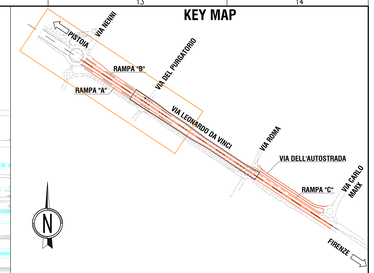

LEGENDA

- PALANCOLE
- NEW JERSEY
- PASSAGGIO PEDONALE
- DEMOLIZIONI
- DEMOLIZIONI E RIPRISTINI
- PALI LUCE DA RIMUOVERE

SEZIONE TIPO DEVIAZIONE TEMPORANEA DECLASSATA IN TRATTI DI NUOVA REALIZZAZIONE

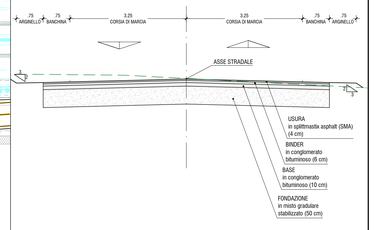

SEZIONE TIPO A

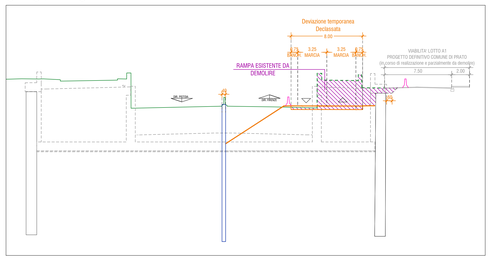

SEZIONE TIPO B

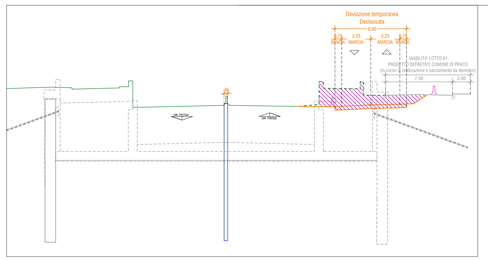

SEZIONE TIPO C

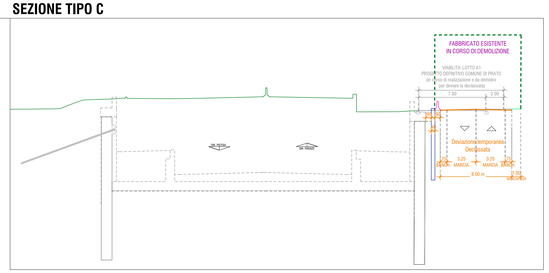

SEZIONE TIPO D

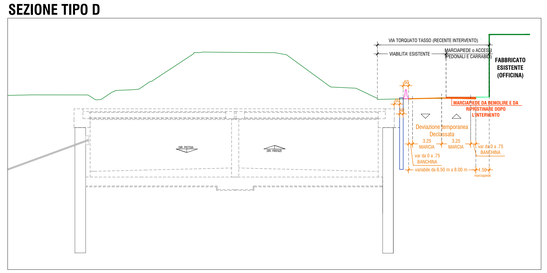

Sanas GRUPPO FS ITALIANE — 90 — Direzione Progettazione e Realizzazione Lavori

Asse stradale di collegamento tra gli svincoli di Prato Est e Prato Ovest – "Declassata di Prato" Raddoppio di Viale Leonardo da Vinci nel tratto compreso tra Via Marx e Via Nenni mediante la realizzazione di un sottopasso

PROGETTO DEFINITIVO | cod. FI463

PROGETTAZIONE: RAGGRUPPAMENTO TEMPORANEO PROGETTISTI	MANDATARIA: SPEA ENGINEERING — MANDANTI: POLITECNICA, MATILDI-PARTNERS
IL RESPONSABILE DELL'INTEGRAZIONE DELLE PRESTAZIONI SPECIALISTICHE: *Ing. Andrea Renzo – TECHNITAL, Ordine Ingegneri Provincia di Verona n. 4241*	IL PROGETTISTA: GRUPPO DI PROGETTAZIONE: COORDINAMENTO PROGETTAZIONE, PROGETTAZIONE STRADALE, GEOTECNICA ED OPERE IN SOTTERRANEO: *Ing. Marcello Mancone – POLITECNICA, ordine Ingegneri Provincia di Firenze n.5723*
IL GEOLOGO: *Geol. Pietro Accolti Gil – POLITECNICA, Ordine Geologi Regione Toscana n° 728*	STUDIO DI IMPATTO AMBIENTALE: *Arch. Franco Gabrielli – POLITECNICA, ordine Architetti Provincia di Bologna n. 2921*
IL COORDINATORE PER LA SICUREZZA IN FASE DI PROGETTAZIONE: *Ing. Marcello Mancone – POLITECNICA, ordine Ingegneri Provincia di Firenze n.5723*	CANTIERIZZAZIONE E FASI ESECUTIVE: *Ing. Marcello Mancone – POLITECNICA, ordine Ingegneri Provincia di Firenze n.5969*
VISTO: IL RESP. DEL PROCEDIMENTO: *Ing. Raffaele Franco Caroo*	IDROLOGIA ED IDRAULICA: *Ing. Alessandro Cecchetti – POLITECNICA, ordine Ingegneri Provincia di Grosseto n.760*
PROTOCOLLO: DATA:	COLLABORATORI DI PROGETTO: *Ing. Massimo Pisano – POLITECNICA, Ing. Valentina Iacono – POLITECNICA, Geom. Franco Mariotti – POLITECNICA, Geom. Angelo Pontifieri – POLITECNICA*

11 – CANTIERIZZAZIONE E FASI ESECUTIVE
Deviazione provvisoria viabilità fase 2
Tav. 1/2

CODICE PROGETTO	NOME FILE	PROGR. ELAB.	REV.	SCALA:
PROGETTO: PFTI10 — LIV. PROG.: D — N. PROG.: 1901	11.10_P00_CA00_CAN_PL07_A	11.10	A	varie
	CODICE ELAB.: P00CA00CANPL07			

REV.	DESCRIZIONE	DATA	SOCIETÀ	REDATTO	VERIFICATO	APPROVATO
A	EMISSIONE	12/2019	POLITECNICA	A.GORI	M.MANCONE	M.MANCONE
B						
C						
D						