


LEGENDA

- Tracciato di Progetto
 - Progetto di superficie viabilità locale (Comune di Prato)
- PIANO INDAGINI GEOARCHEOLOGICHE
- N. 12 - Carotaggi archeologici (prof. 5 m)
- | | | |
|---|---|---|
| <p>ENEL E PUBBLICA ILLUMINAZIONE</p> <ul style="list-style-type: none"> cavo a 100 cm cavo a 60 cm cavo aereo cavo di linea lampada | <p>ACQUEDOTTO, GIDA E FOGNATURA</p> <ul style="list-style-type: none"> acquedotto in ghisa acquedotto in cemento-amianto acquedotto in acciaio acquedotto industriale fognatura | <p>TOSCANAENERGIA E SNAM</p> <ul style="list-style-type: none"> snam toscanenergia allaccio gas |
|---|---|---|

KEY PLAN

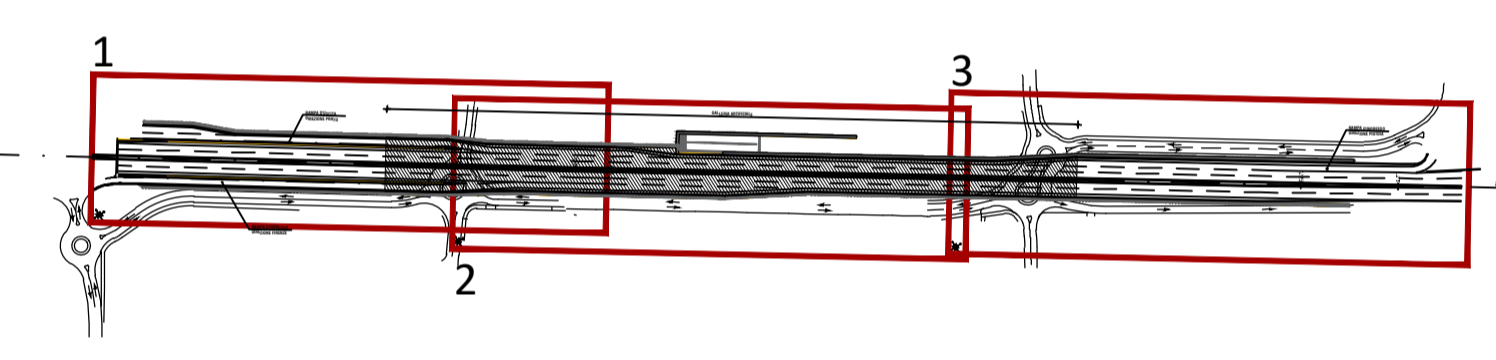

anas Direzione Progettazione e Realizzazione Lavori

Asse stradale di collegamento tra gli svincoli di Prato Est e Prato Ovest – "Declassata di Prato" Raddoppio di Viale Leonardo da Vinci nel tratto compreso tra Via Marx e Via Nenni mediante la realizzazione di un sottopasso

PROGETTO DEFINITIVO		cod. FI463
PROGETTAZIONE: ANAS - DIREZIONE PROGETTAZIONE E REALIZZAZIONE LAVORI		
L'ARCHELOGO DEL COORDINAMENTO PROGETTAZIONE: Dott.ssa Pina Maria DERUDAS Elenco MIBACT n. 449		
Elaborati cartografici: Dott.ssa Anna Angelica Carrera		
VISTO IL RESP. DEL PROCEDIMENTO:		
Dott. Ing. Achille DEVIORFRANCESCHI		
PROTOCOLLO	DATA	

ARCHEOLOGIA				
PIANO INDAGINI ARCHEOLOGICHE PREVENTIVE				
PLANIMETRIA INTERFERENZE				
CODICE PROGETTO	NOME FILE		REVISIONE	SCALA:
PROGETTO	LV. PROG.	ANNO		
D 10	D 10	2020	A	1:500
CODICE ELAB.				
T00SG00IINTPL0I				
D				
C				
B				
A	EMISSIONE			
REV.	DESCRIZIONE	DATA	REDATTO	VERIFICATO APPROVATO
		Gen. 2020		

