


Comune di Ascoli Satriano foglio catastale 41

Comune di Ascoli Satriano foglio catastale 35

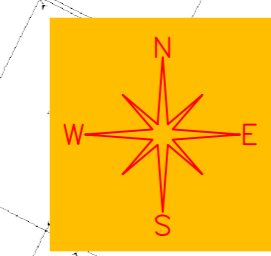


Comune di Ascoli Satriano foglio catastale 33

Comune di Ascoli Satriano foglio catastale 40

Comune di Ascoli Satriano foglio catastale 43

Comune di Ascoli Satriano foglio catastale 36

Comune di Ascoli Satriano foglio catastale 51

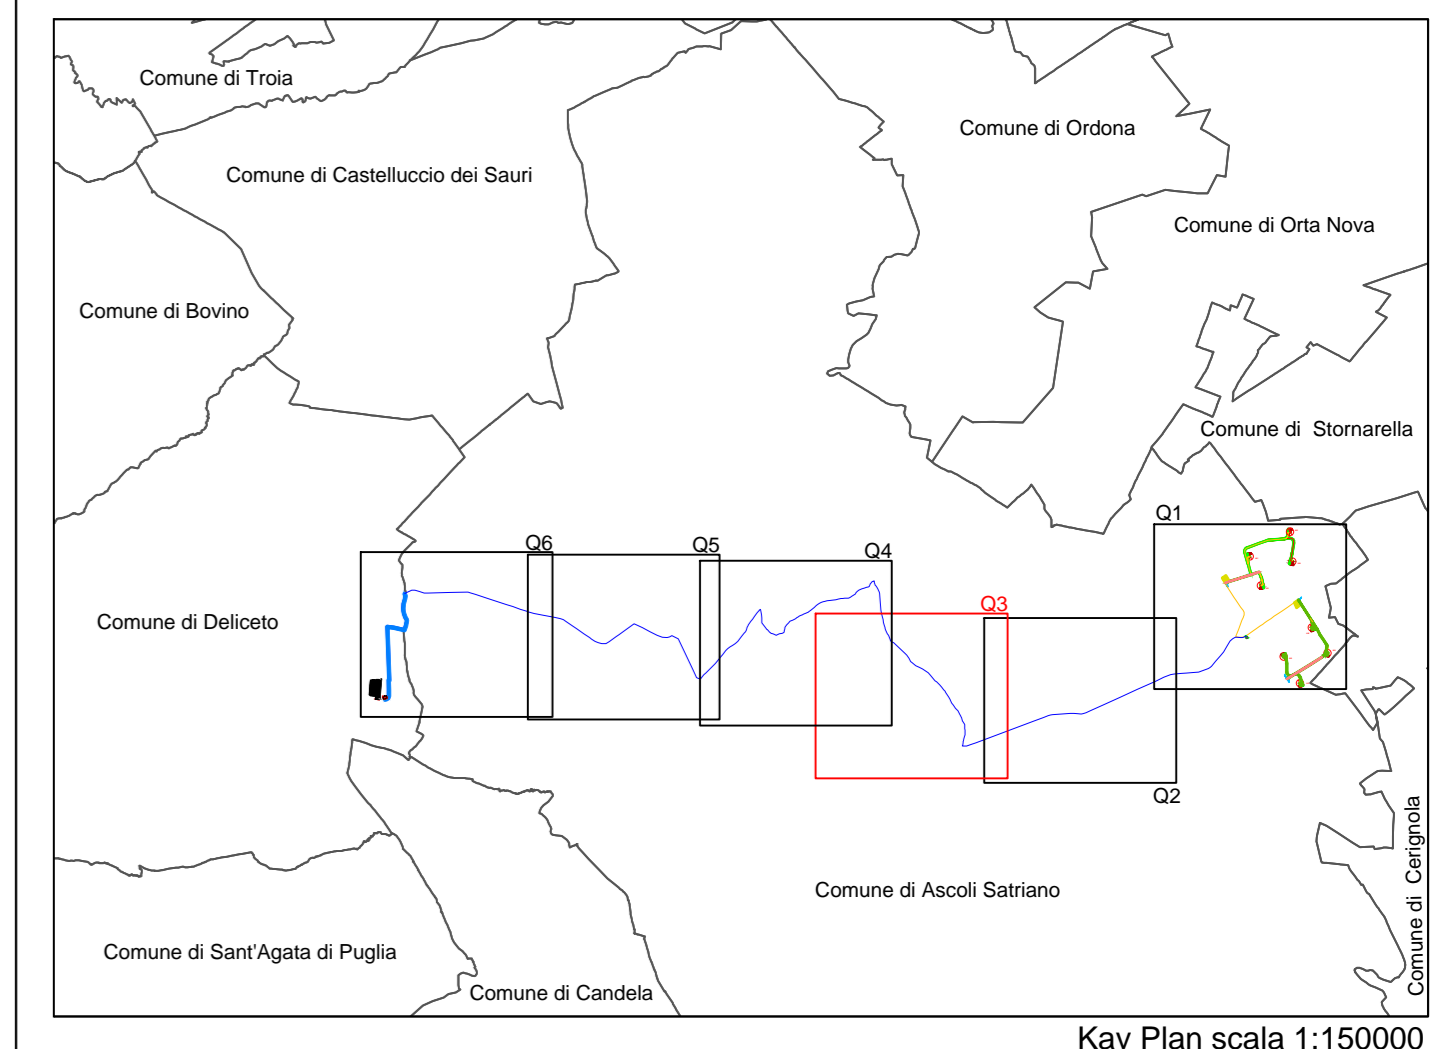

Kav Plan scala 1:150000

Legenda:

- Aerogeneratori di progetto
- DPA di 1 m - Cavidotto MT
- DPA di 2 m - Cavidotto MT
- DPA di 3 m - Cavidotto MT
- DPA di 6 m Cabina di raccolta impianto
- DPA di 3 m + 10 m - Impatto cumulativo linee MT
- DPA di 15 m - Sbarra AT 150 kV - Stazione elettrica
- DPA di 7 m - Sbarra MT 30 kV - stazione elettrica
- Limite catastale

REGIONE PUGLIA
PROVINCIA DI FOGGIA

Comune:
Ascoli Satriano - Deliceto
Località "San Martino - Lignano"

PROGETTO DEFINITIVO PER LA REALIZZAZIONE DI UN IMPIANTO DI PRODUZIONE DI ENERGIA ELETTRICA DA FONTE EOLICA E RELATIVE OPERE DI CONNESSIONE - 8 AEROGENERATORI -

Sezione:
INTEGRAZIONI RICHIESTE DAL MINISTERO DELLA TRANSIZIONE ECOLOGICA

Titolo elaborato:
CAMPI ELETTROMAGNETICI
RAPPRESENTAZIONE GRAFICA DPA PLANIMETRIA CATASTALE - QUADRO 3

N. Elaborato: D11.1.3 Scala: 1:4.000

Committente
WINDERG S.r.l.
Via Trento, 64
Vimercate, MB
P.IVA 04722200969

Progettazione
TENPROJECT
sede legale e operativa
San Giorgio Dei Senni (BN) via de Gasperi 61
sede operativa
Località PFC via Abbraccio la Cave 114
P.IVA 01402840523
Azienda con sistema gestione qualità Certificato N. 50 100 11873

Amministratore Delegato
Michele GIAMBELLI

Progettista
Dott. Ing. Nicola FORTE



Rev.	Data	Elaborazione	Approvazione	Emissione	DESCRIZIONE
00	MAGGIO 2021	EDM	MD	NF	Emissione Progetto Definitivo
		EDM	MD	NF	

Nome File sorgente: GE ASS01 PD D11.1.1_3.dwg Nome File stampa: GE ASS01 PD D11.1.3.pdf Formato di stampa: A0