SEZIONE D-D

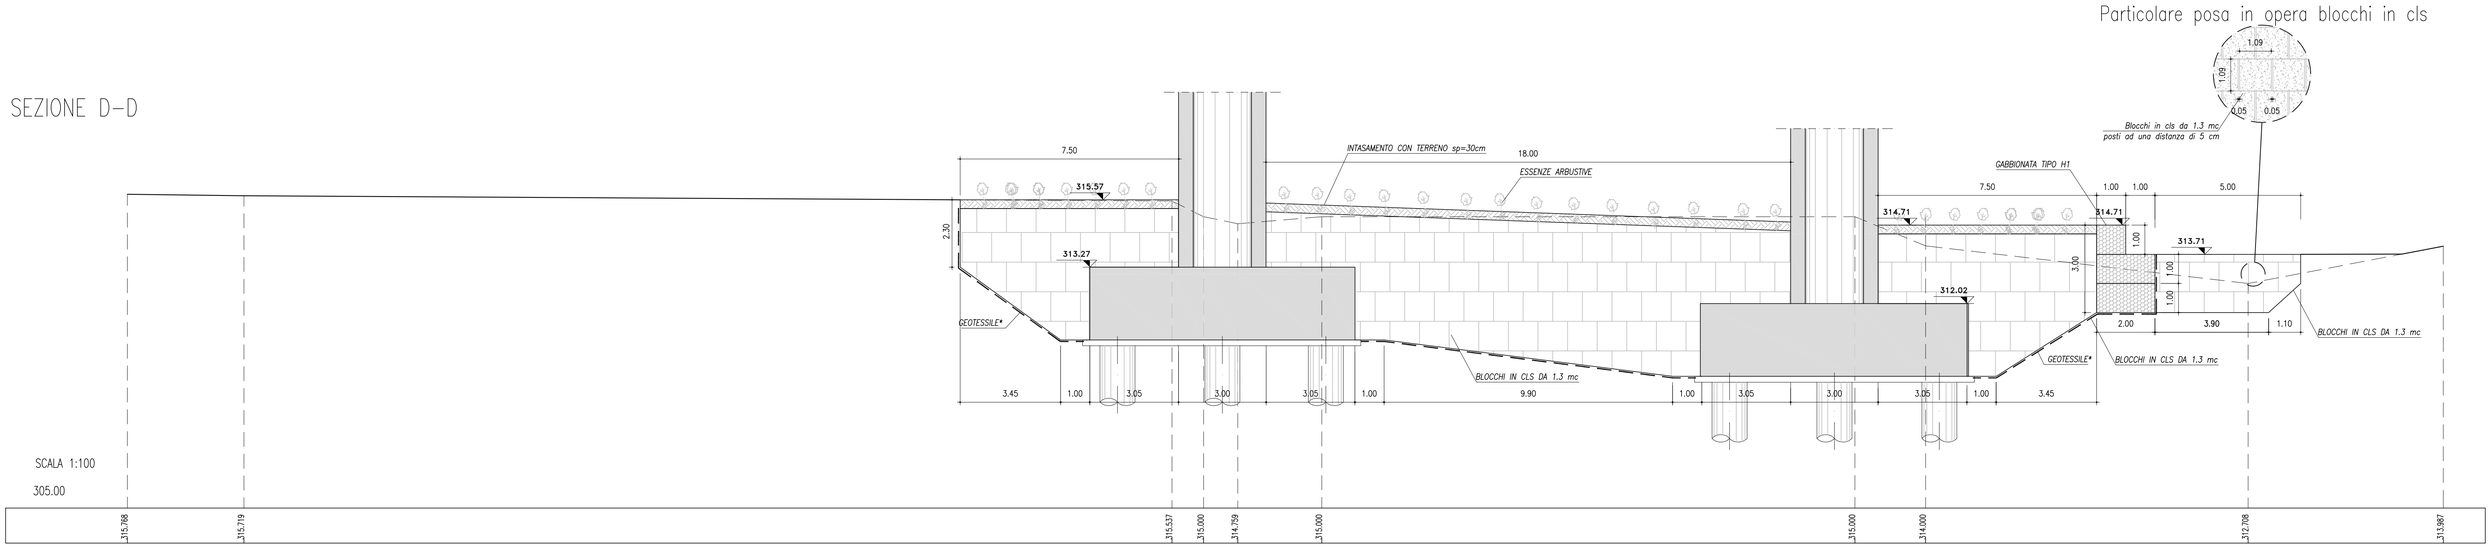

SEZIONE A-A

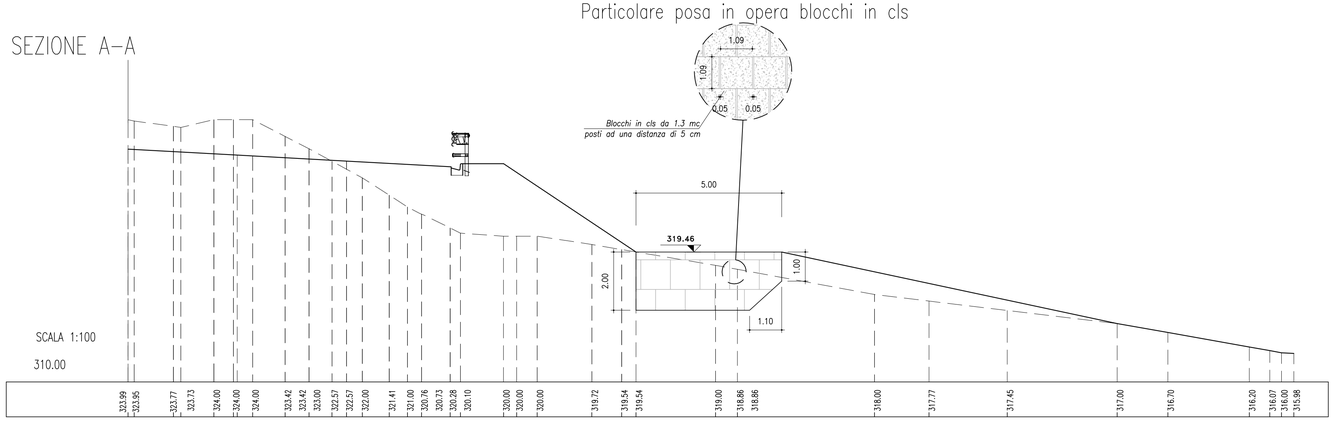

CARATTERISTICHE DEI MATERIALI		
Gabbioni	– Diametro filo zincato = – Normativa di riferimento = – Maglia =	2.7 mm UNI 8018 6x8 cm
Geotessile non tessuto	– Polimero = – Peso specifico = – Punto di fusione = – Tipo di fibra = – Diametro fibra = – Tipo di legame delle fibre =	100 % Polipropilene 500 g/mq 165 °C Filamento continuo 40÷50 micron Termosoldatura
Calcestruzzo magroni	– Classe di Resistenza – Normativa di riferimento =	C12/15 UNI EN 206-1
Calcestruzzo soglie/briglie/blocchi	– Classe di resistenza C25/30 (UNI 9858) – Classe di esposizione XC2 (UNI EN 206-1) – Classe di consistenza S4 (UNI 9418) – Diametro max degli aggregati 32 mm – Copriferro 50 mm	
Acciaio per cls soglie/briglie/blocchi	– Fe B 44 K Controllato in stabilimento – Saldabile	
Armatura blocchi	– Copriferro 50 mm – 1 ø 12/30	

Tutti i materiali indicati nei dettagli, che sono eventualmente riconducibili ad una precisa casa produttrice, sono da intendersi a puro titolo di riferimento, rimandando all'impresa esecutrice e alla Direzione Lavori la libera scelta di materiali diversi con caratteristiche equivalenti.

ANAS S.p.A.
DIREZIONE CENTRALE PROGRAMMAZIONE PROGETTAZIONE

PA 12/09
CORRIDOIO PLURIMODALE TIRRENICO - NORD EUROPA
ITINERARIO AGRIGENTO - CALTANISSETTA - A19
S.S. N° 640 "DI PORTO EMPEDOCLE"
AMMODERNAMENTO E ADEGUAMENTO ALLA CAT. B DEL D.M. 5.11.2001
Dal km 44+000 allo svincolo con l'A19

PROGETTO ESECUTIVO

Contraente Generale: Empedocle 2 s.c.p.a

SISTEMAZIONI IDRAULICHE
VALLONE ARENELLA - VIADOTTO ARENELLA II
Sistemazione idraulica sul Vallone - Sezioni - Tav. 2/2

Codice Unico Progetto (CUP) : F91B09000070001

Codice Elaborato:

PA12_09 - E | 1 9 1 | O I 2 0 9 | V A 0 9 | I W A 0 0 7 | B | Scala: 1:100

REV.	DATA	DESCRIZIONE	REDATTO	VERIFICATO	APPROVATO	AUTORIZZATO
F						
E						
D						
C						
B	Luglio 2011	Revisione a seguito di incontri con il Committente	A. SALVAGO	R. CAPOCCHI	M. LITI	P. PAGLINI
A	Aprile 2011	EMISSIONE	A. SALVAGO	A. TURSO	M. LITI	P. PAGLINI

Responsabile del procedimento: Ing. MAURIZIO LIMINI

Il Progettista: Dott. Ing. GIAN LUCA MENCHINI – ORDINE DEGLI INGEGNERI DI FIRENZE N° 4533

Il Consulente Idraulico: Dott. Ing. CAPOCCHI RICCARDO – ORDINE DEGLI INGEGNERI della Provincia di TARANTO N° 1027

Il Geologo: Dott. Geol. D'ANGELO MAURIZIO N. 1607 – ORDINE REGIONALE DEI GEOLOGI DI SICILIA

Il Coordinatore per la sicurezza in fase di progetto: Dott. Ing. ALESSANDRO SALVAGO GERARDO – ORDINE INGEGNERI ROMA N° 14853

Il Direttore dei lavori: Dott. Ing. PEPPINO MARASCIO – ORDINE INGEGNERI ROMA N° 14447