PLANIMETRIA – SISTEMAZIONE IDRAULICA VALLONE ARENELLA

(SCALA 1:200)

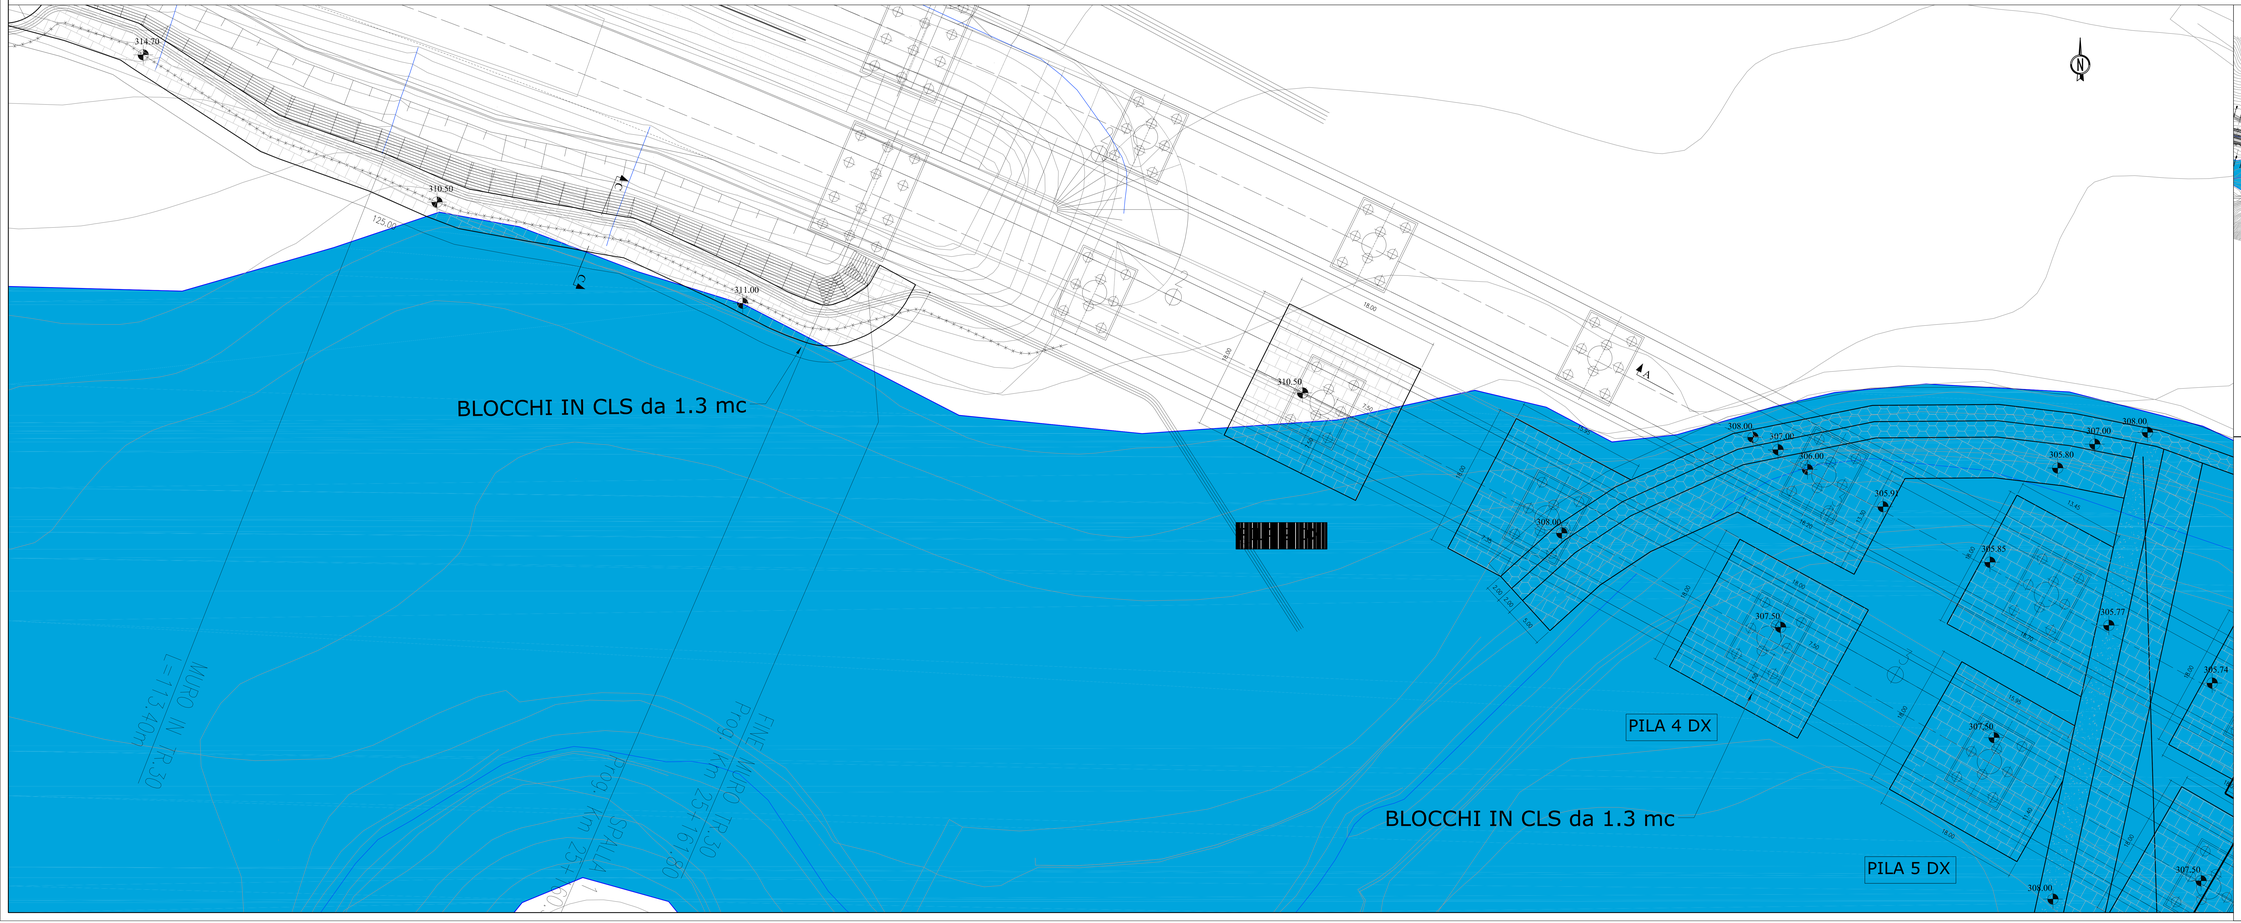

INQUADRAMENTO

(SCALA 1:5000)

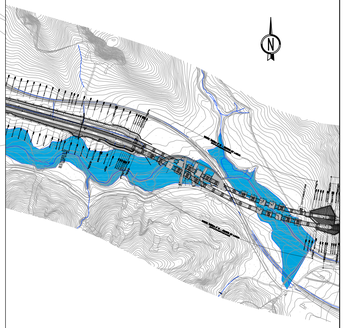

ANAS S.p.A.
DIREZIONE CENTRALE PROGRAMMAZIONE PROGETTAZIONE

PA 12/09
CORRIDOIO PLURIMODALE TIRRENICO - NORD EUROPA
ITINERARIO AGRIGENTO - CALTANISSETTA - A19
S.S. N° 640 "DI PORTO EMPEDOCLE"
AMMODERNAMENTO E ADEGUAMENTO ALLA CAT. B DEL D.M. 5.11.2001
Dal km 44+000 allo svincolo con l'A19

PROGETTO ESECUTIVO

Contraente Generale:

empedocle 2 scpa

SISTEMAZIONI IDRAULICHE
VALLONE ARENELLA - VIADOTTO ARENELLA III
Sistemazione idraulica del Vallone - Planimetria di dettaglio - Tav. 1/2

Codice Unico Progetto (CUP) : F91B09000070001

Codice Elaborato:

| | | |