



**LEGENDA SIMBOLI:**

-  ASSERVIMENTO PER ELETTRODOTTO E PASSAGGIO
-  OCCUPAZIONE TEMPORANEA
-  ESPROPRIO
-  ASSERVIMENTO PER SORVOLO
-  NUMERO DI RIFERIMENTO DITTA PROPRIETARIA

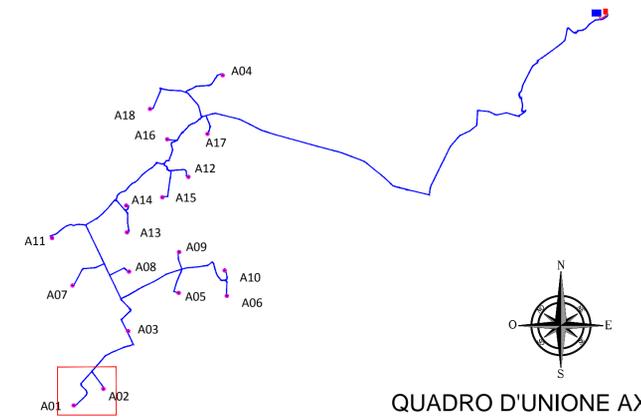


 Regione Sicilia	 Comune di Mazara del Vallo	 Comune di Castelvetro	 Comune di Santa Ninfa																																
<p><b>PROGETTO PER LA REALIZZAZIONE DI UN IMPIANTO PER LA PRODUZIONE DI ENERGIA ELETTRICA A FONTE RINNOVABILE EOLICA, OPERE CONNESSE ED INFRASTRUTTURE INDISPENSABILI località Gazzera di Mazara del Vallo</b></p>																																			
<b>PROGETTO DEFINITIVO</b>		<b>SEU_02.C_01</b> <i>Piano particellare di esproprio grafico</i>																																	
<p><b>Proponente</b>  <b>SOCIETA' EOLICA UNO SRL</b>          VIA ENRICO FERMI N 22/24          Palermo 90145          P.IVA: 06699240823</p>																																			
<p><b>Progettista</b>    <b>Studio Bordonali</b>          Engineering &amp; Ambiente</p>		<p><b>Progettisti Opere Civili</b>          dott. ing. Riccardo Cangeli            dott. ing. Gaetano Scuto  </p>		<p>Formato 610X914</p> <p>Scala 1:2.000</p> <p>Scala stampa 1:1</p>																															
<table border="1" style="width: 100%; border-collapse: collapse;"> <thead> <tr> <th>Revisione</th> <th>Descrizione</th> <th>Data</th> <th>Preparato</th> <th>Controllato</th> <th>Approvato</th> </tr> </thead> <tbody> <tr> <td>00</td> <td>Prima emissione</td> <td>24/09/2019</td> <td>RC</td> <td>GS</td> <td>Francesco Rossi</td> </tr> <tr> <td>01</td> <td>Revisione nuova posizione sottostazione</td> <td>01/04/2021</td> <td>RC</td> <td>GS</td> <td>Francesco Rossi</td> </tr> <tr> <td> </td> <td> </td> <td> </td> <td> </td> <td> </td> <td> </td> </tr> <tr> <td> </td> <td> </td> <td> </td> <td> </td> <td> </td> <td> </td> </tr> </tbody> </table>	Revisione	Descrizione	Data	Preparato	Controllato	Approvato	00	Prima emissione	24/09/2019	RC	GS	Francesco Rossi	01	Revisione nuova posizione sottostazione	01/04/2021	RC	GS	Francesco Rossi																	
Revisione	Descrizione	Data	Preparato	Controllato	Approvato																														
00	Prima emissione	24/09/2019	RC	GS	Francesco Rossi																														
01	Revisione nuova posizione sottostazione	01/04/2021	RC	GS	Francesco Rossi																														

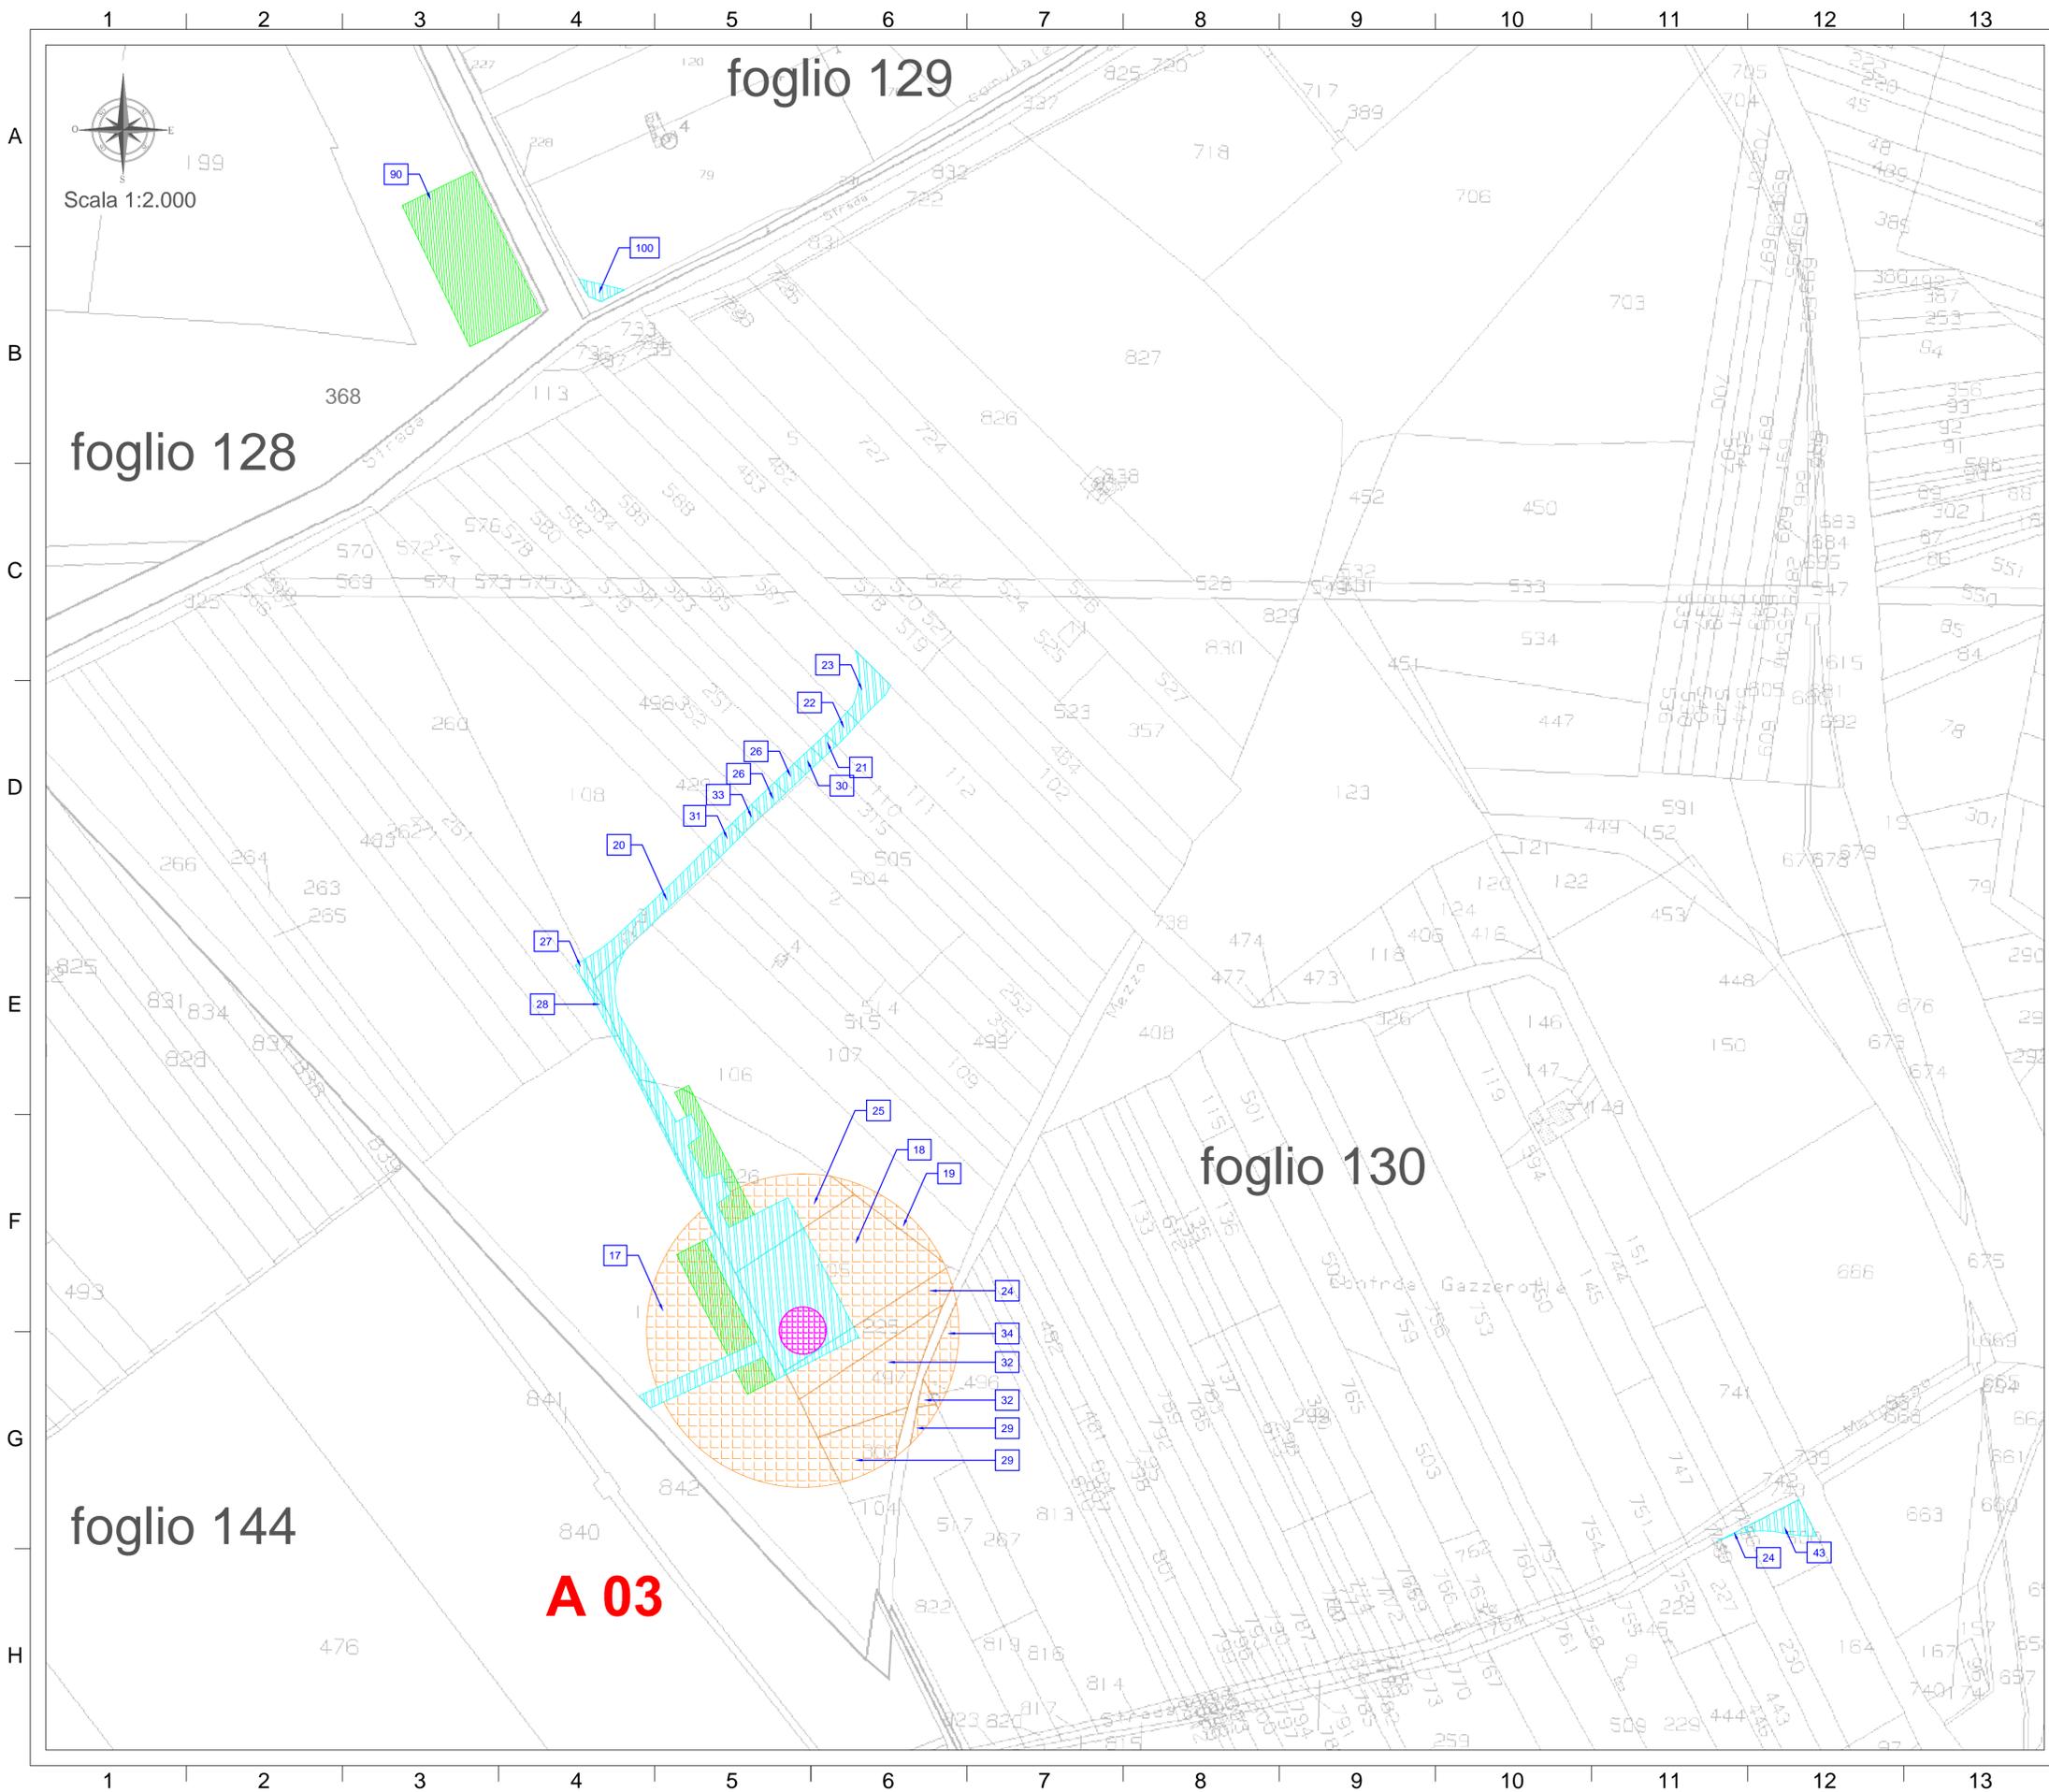

**LEGENDA SIMBOLI:**

-  ASSERVIMENTO PER ELETTRODOTTO E PASSAGGIO
-  OCCUPAZIONE TEMPORANEA
-  ESPROPRIO
-  ASSERVIMENTO PER SORVOLO
-  NUMERO DI RIFERIMENTO DITTA PROPRIETARIA

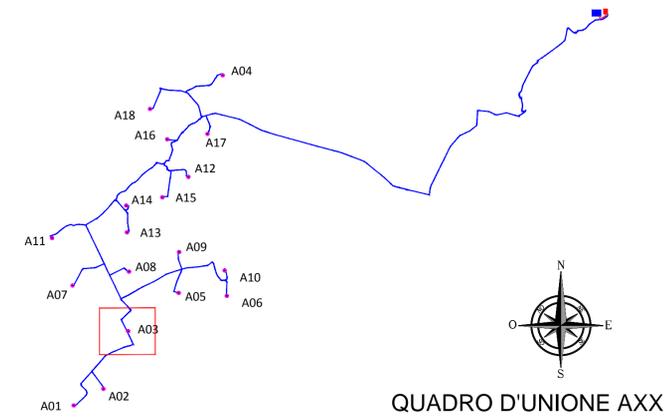

  
 Regione Sicilia

  
 Comune di Mazara del Vallo

  
 Comune di Castelvetrano

  
 Comune di Santa Ninfa

**PROGETTO PER LA REALIZZAZIONE  
DI UN IMPIANTO PER LA PRODUZIONE DI ENERGIA ELETTRICA A FONTE  
RINNOVABILE EOLICA, OPERE CONNESSE ED INFRASTRUTTURE INDISPENSABILI  
località Gazzera di Mazara del Vallo**

**PROGETTO DEFINITIVO**

**SEU\_02.C\_02**  
*Piano particolare di esproprio grafico*

**Proponente**

**SOCIETA' EOLICA UNO SRL**  
 VIA ENRICO FERMI N 22/24  
 Palermo 90145  
 P.IVA: 06699240823



**Progettista**

**Studio Bordonali**  
Engineering & Ambiente

dot. ing. Riccardo Cangelosi



dot. ing. Gaetano Scuto




Formato  
610X914


Scala  
1:2.000

Scala stampa  
1:1

Revisione	Descrizione	Data	Preparato	Controllato	Approvato
00	Prima emissione	24/09/2019	RC	GS	Francesco Rossi
01	Revisione nuova posizione sottostazione	01/04/2021	RC	GS	Francesco Rossi

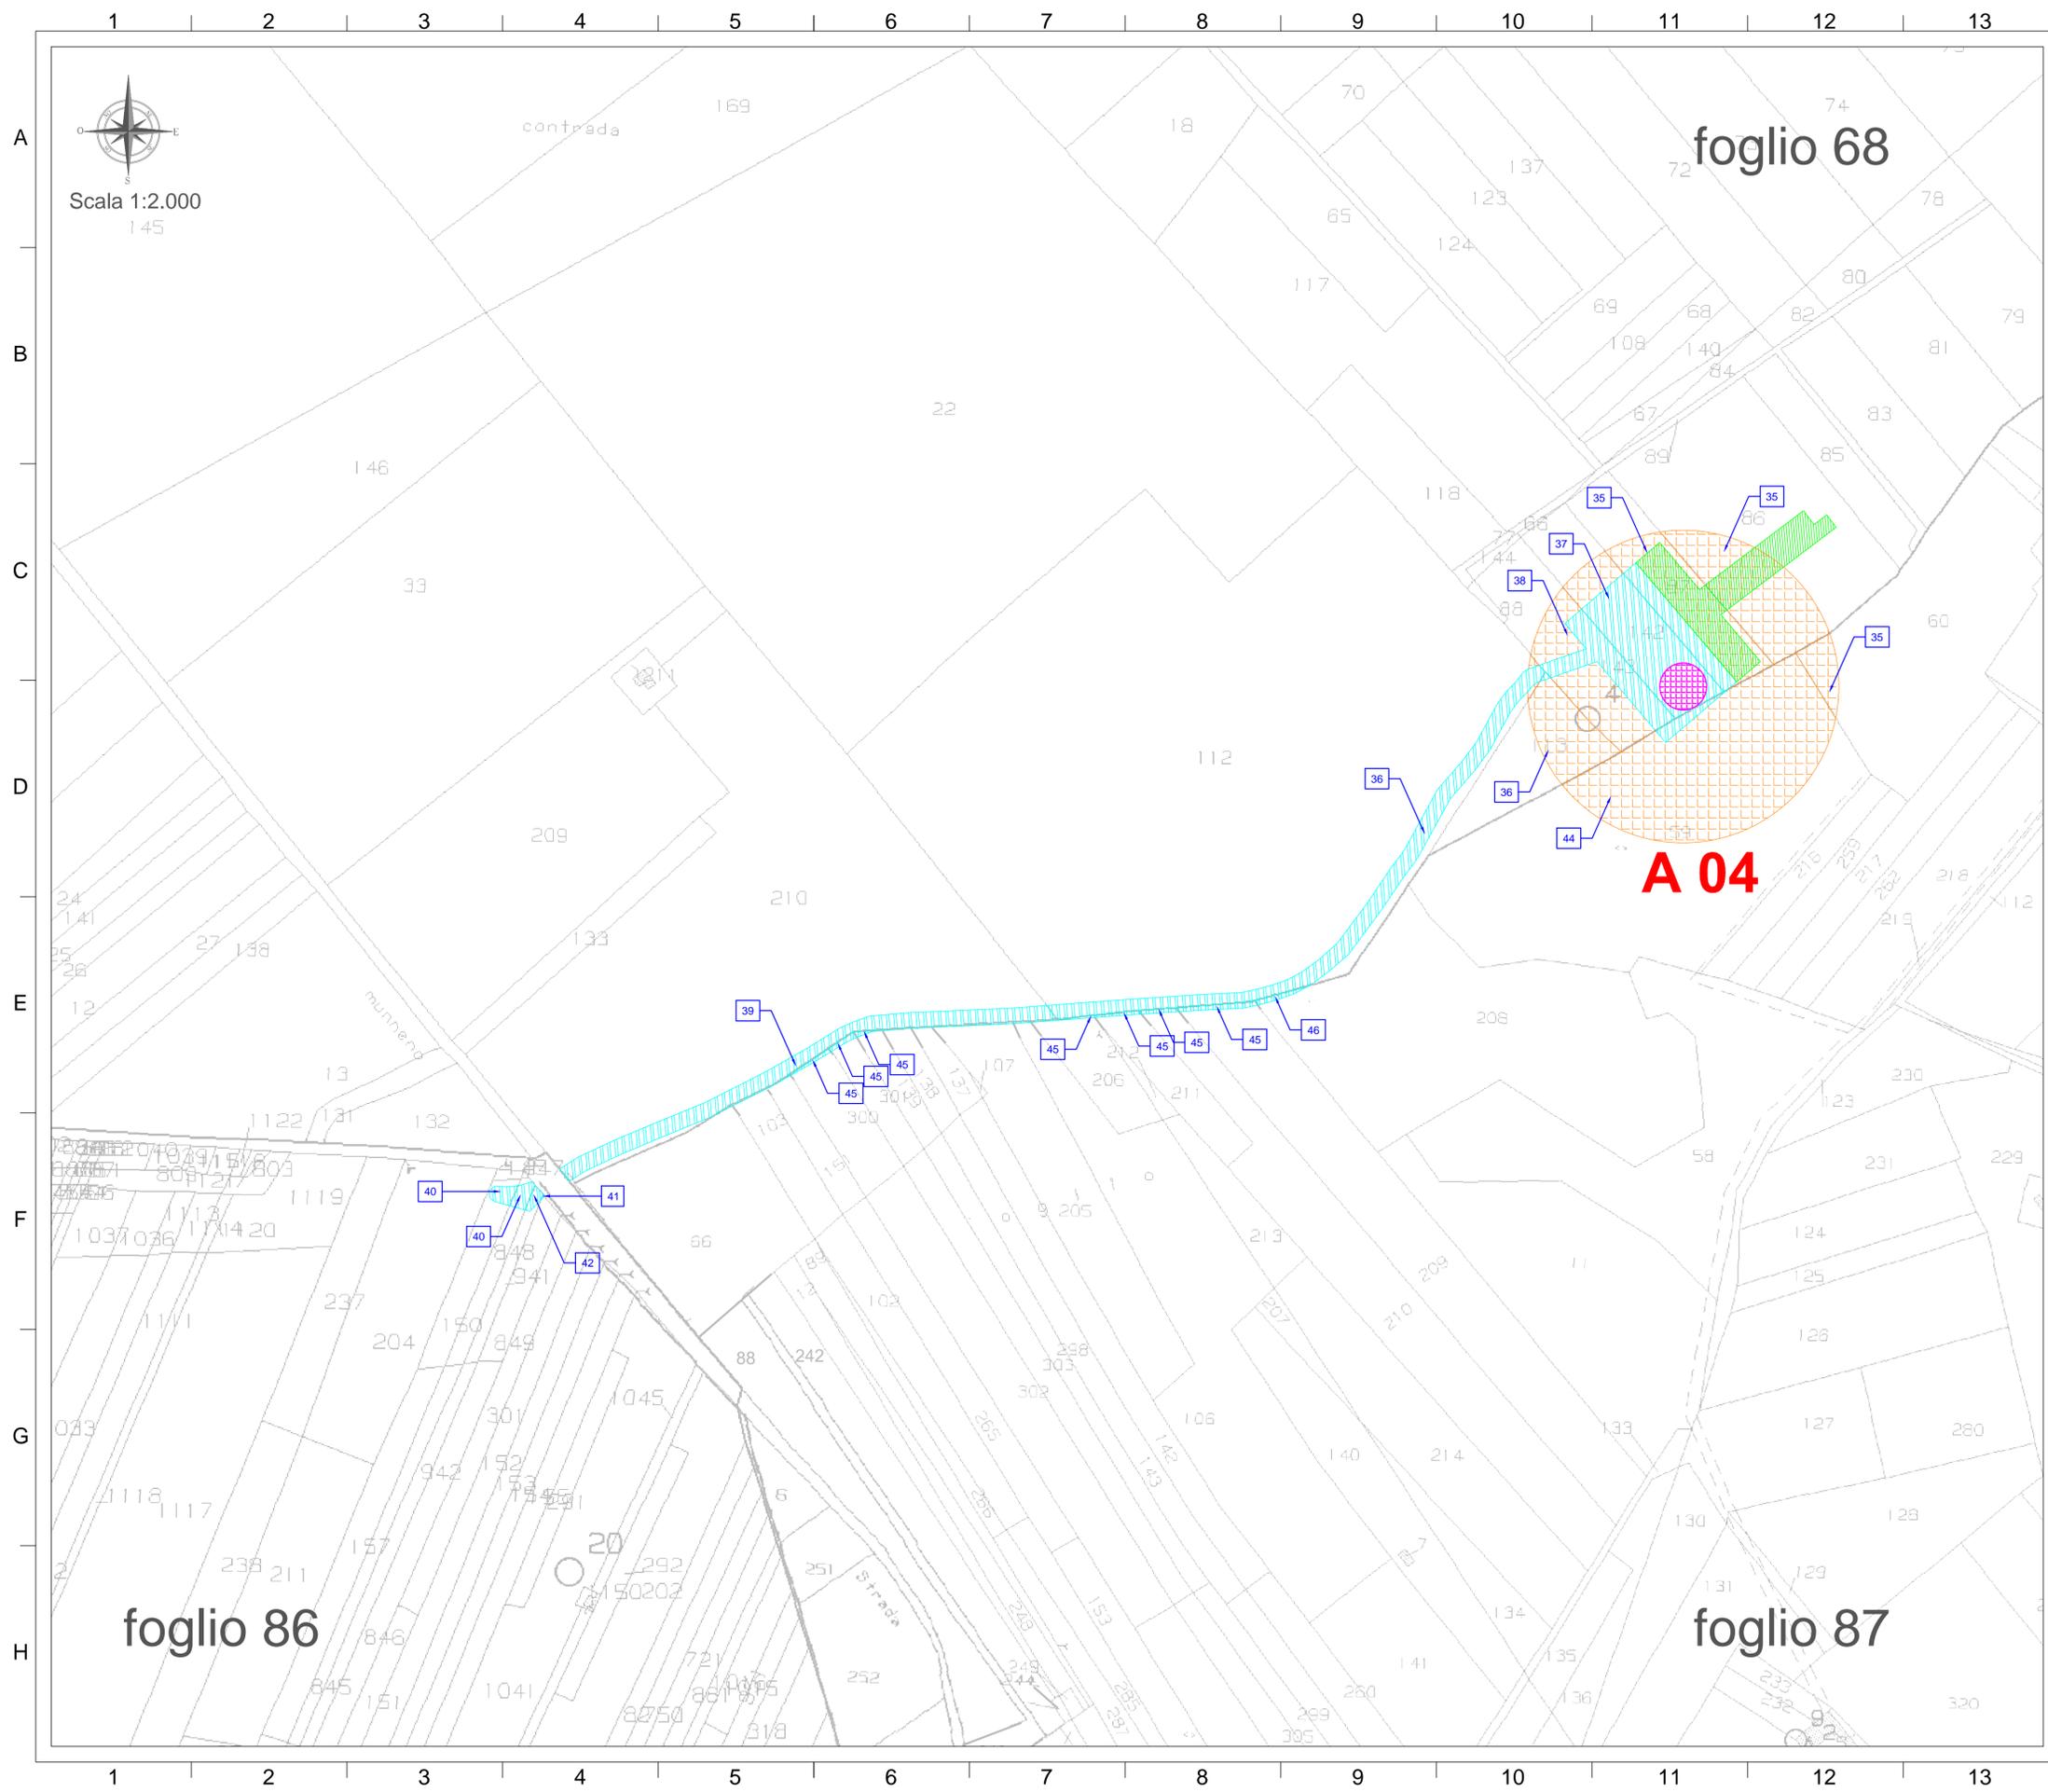

- LEGENDA SIMBOLI:**
-  ASSERVIMENTO PER ELETTRODOTTO E PASSAGGIO
  -  OCCUPAZIONE TEMPORANEA
  -  ESPROPRIO
  -  ASSERVIMENTO PER SORVOLO
  -  NUMERO DI RIFERIMENTO DITTA PROPRIETARIA

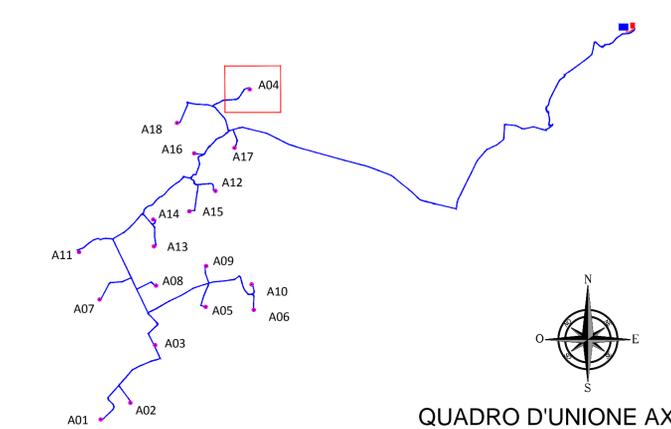

**PROGETTO PER LA REALIZZAZIONE  
DI UN IMPIANTO PER LA PRODUZIONE DI ENERGIA ELETTRICA A FONTE  
RINNOVABILE EOLICA, OPERE CONNESSE ED INFRASTRUTTURE INDISPENSABILI  
località Gazzera di Mazara del Vallo**

**PROGETTO DEFINITIVO** **SEU\_02.C\_03**  
Piano particolare di esproprio grafico

**Proponente**  
**SOCIETA' EOLICA UNO SRL**  
 VIA ENRICO FERMI N 22/24  
 Palermo 90145  
 P.IVA: 0669240823



**Progettista** **Progettisti Opere Civili**  
 **Studio Bordonali** Engineering & Ambiente dott. ing. Riccardo Cangelosi  
  
 dott. ing. Gaetano Scuto  



Formato: 610X914  
 Scala: 1:2.000  
 Scala stampa: 1:1

Revisione	Descrizione	Data	Preparato	Controllato	Approvato
00	Prima emissione	24/09/2019	RC	GS	Francesco Rossi
01	Revisione nuova posizione sottostazione	01/04/2021	RC	GS	Francesco Rossi



**LEGENDA SIMBOLI:**

-  ASSERVIMENTO PER ELETTRODOTTO E PASSAGGIO
-  OCCUPAZIONE TEMPORANEA
-  ESPROPRIO
-  ASSERVIMENTO PER SORVOLO
-  NUMERO DI RIFERIMENTO DITTA PROPRIETARIA

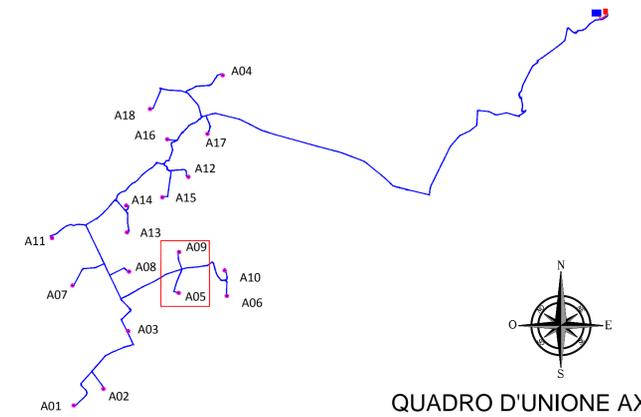

  
 Regione Sicilia

  
 Comune di Mazara del Vallo

  
 Comune di Castelvetro

  
 Comune di Santa Ninfa

**PROGETTO PER LA REALIZZAZIONE  
DI UN IMPIANTO PER LA PRODUZIONE DI ENERGIA ELETTRICA A FONTE  
RINNOVABILE EOLICA, OPERE CONNESSE ED INFRASTRUTTURE INDISPENSABILI  
località Gazzera di Mazara del Vallo**

**PROGETTO DEFINITIVO**

**SEU\_02.C\_04**  
Piano particolare di esproprio grafico

**Proponente**

**SOCIETA' EOLICA UNO SRL**  
 VIA ENRICO FERMI N 22/24  
 Palermo 90145  
 P.IVA: 06699240823



**Progettista**

**Studio Bordonali**  
Engineering & Ambiente



**Progettisti Opere Civili**


dot. ing. Riccardo Cangelosi  
  
 dot. ing. Gaetano Scuto  


Formato  
610X914

Scala  
1:2.000


Scala stampa  
1:1

Revisione	Descrizione	Data	Preparato	Controllato	Approvato
00	Prima emissione	24/09/2019	RC	GS	Francesco Rossi
01	Revisione nuova posizione sottostazione	01/04/2021	RC	GS	Francesco Rossi

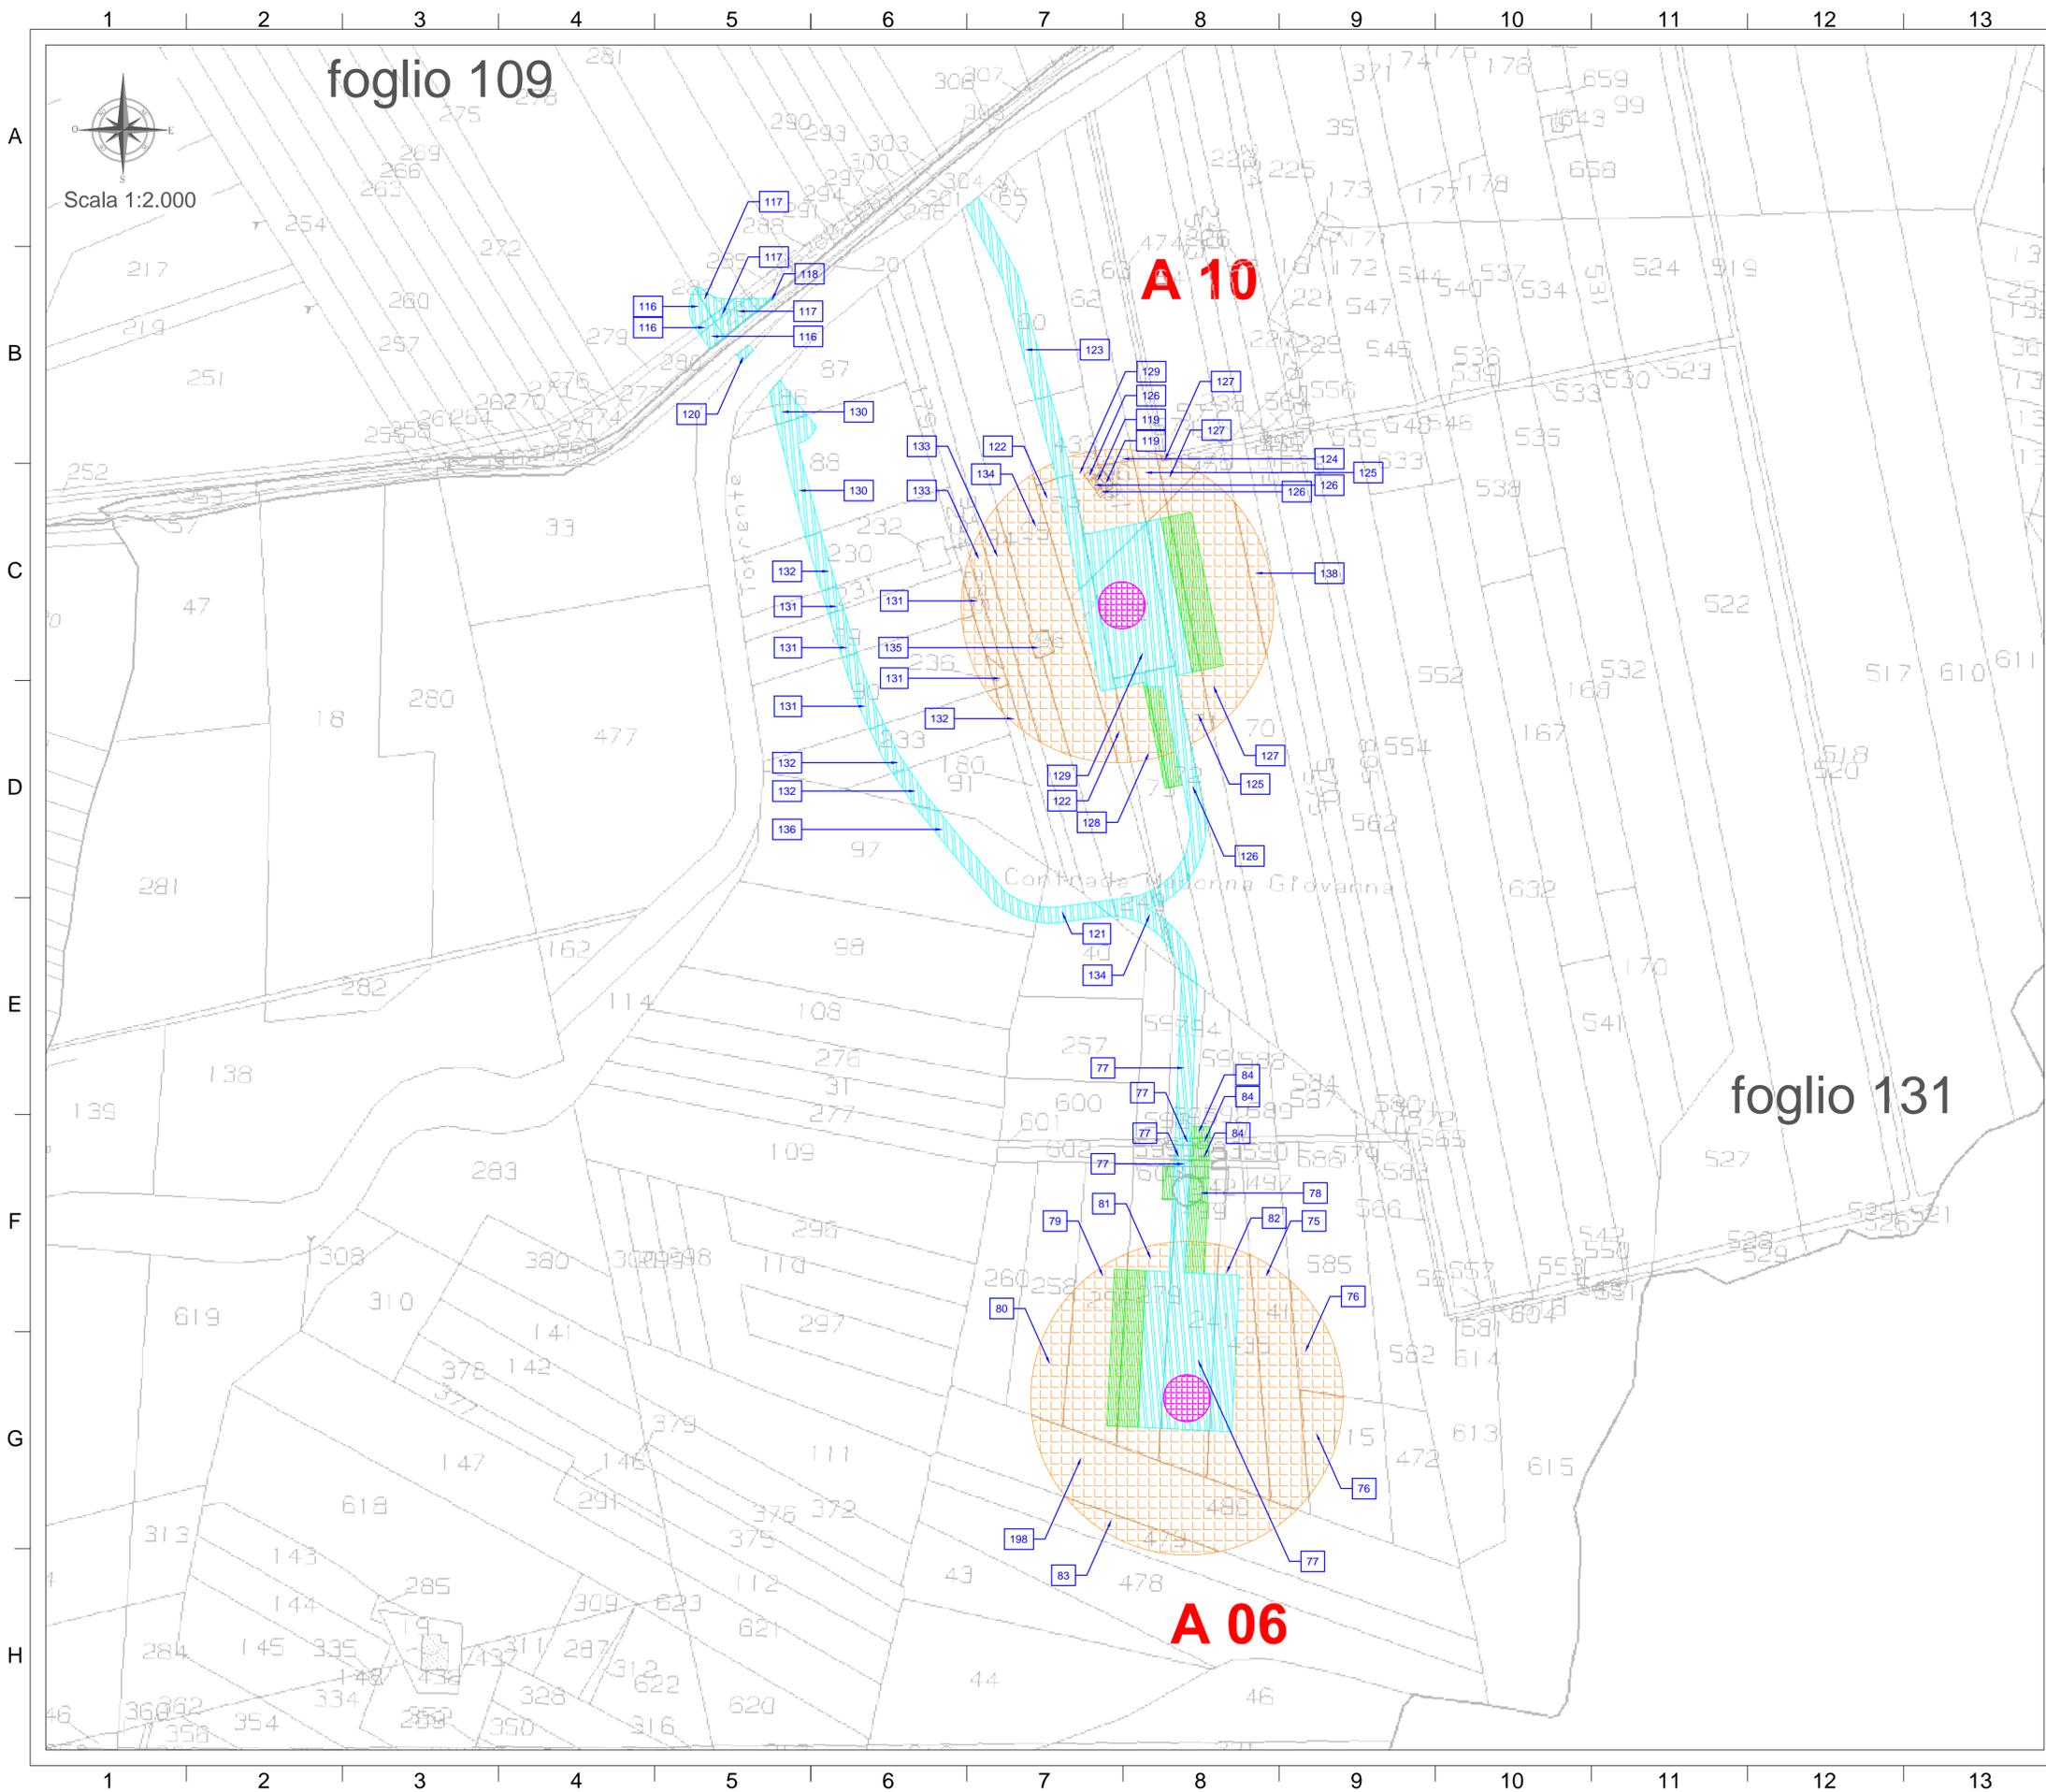


**LEGENDA SIMBOLI:**

-  ASSERVIMENTO PER ELETTRODOTTO E PASSAGGIO
-  OCCUPAZIONE TEMPORANEA
-  ESPROPRIO
-  ASSERVIMENTO PER SORVOLO
-  NUMERO DI RIFERIMENTO DITTA PROPRIETARIA

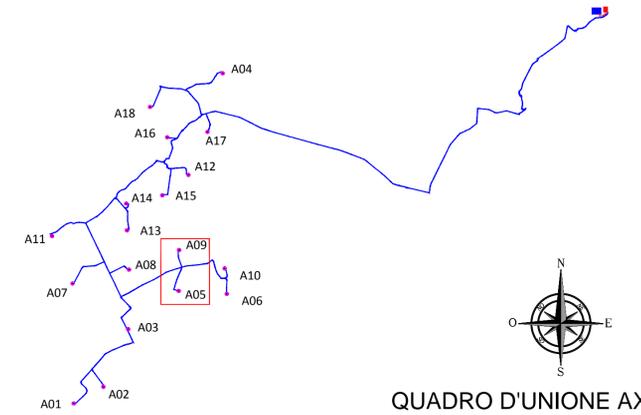


 Regione Sicilia																													
 Comune di Mazara del Vallo	 Comune di Castelvetrano	 Comune di Santa Ninfa																											
<b>PROGETTO PER LA REALIZZAZIONE          DI UN IMPIANTO PER LA PRODUZIONE DI ENERGIA ELETTRICA A FONTE          RINNOVABILE EOLICA, OPERE CONNESSE ED INFRASTRUTTURE INDISPENSABILI          località Gazzera di Mazara del Vallo</b>																													
<b>PROGETTO DEFINITIVO</b>	<b>SEU_02.C_05</b> <i>Piano particolare di esproprio grafico</i>																												
<b>Proponente</b> SOCIETA' EOLICA UNO SRL VIA ENRICO FERMI N 22/24 Palermo 90145 P.IVA: 06699240823																													
<b>Progettista</b>  dott. ing. Riccardo Cangelosi		<b>Progettisti Opere Civili</b>   dott. ing. Gaetano Scuto																											
		Formato 610X914 Scala 1:2.000 Scala stampa 1:1																											
<table border="1" style="width: 100%; border-collapse: collapse;"> <thead> <tr> <th>Revisione</th> <th>Descrizione</th> <th>Data</th> <th>Preparato</th> <th>Controllato</th> <th>Approvato</th> </tr> </thead> <tbody> <tr> <td>00</td> <td>Prima emissione</td> <td>24/09/2019</td> <td>RC</td> <td>GS</td> <td>Francesco Rossi</td> </tr> <tr> <td>01</td> <td>Revisione nuova posizione sottostazione</td> <td>01/04/2021</td> <td>RC</td> <td>GS</td> <td>Francesco Rossi</td> </tr> <tr> <td> </td> <td> </td> <td> </td> <td> </td> <td> </td> <td> </td> </tr> </tbody> </table>	Revisione	Descrizione	Data	Preparato	Controllato	Approvato	00	Prima emissione	24/09/2019	RC	GS	Francesco Rossi	01	Revisione nuova posizione sottostazione	01/04/2021	RC	GS	Francesco Rossi											
Revisione	Descrizione	Data	Preparato	Controllato	Approvato																								
00	Prima emissione	24/09/2019	RC	GS	Francesco Rossi																								
01	Revisione nuova posizione sottostazione	01/04/2021	RC	GS	Francesco Rossi																								

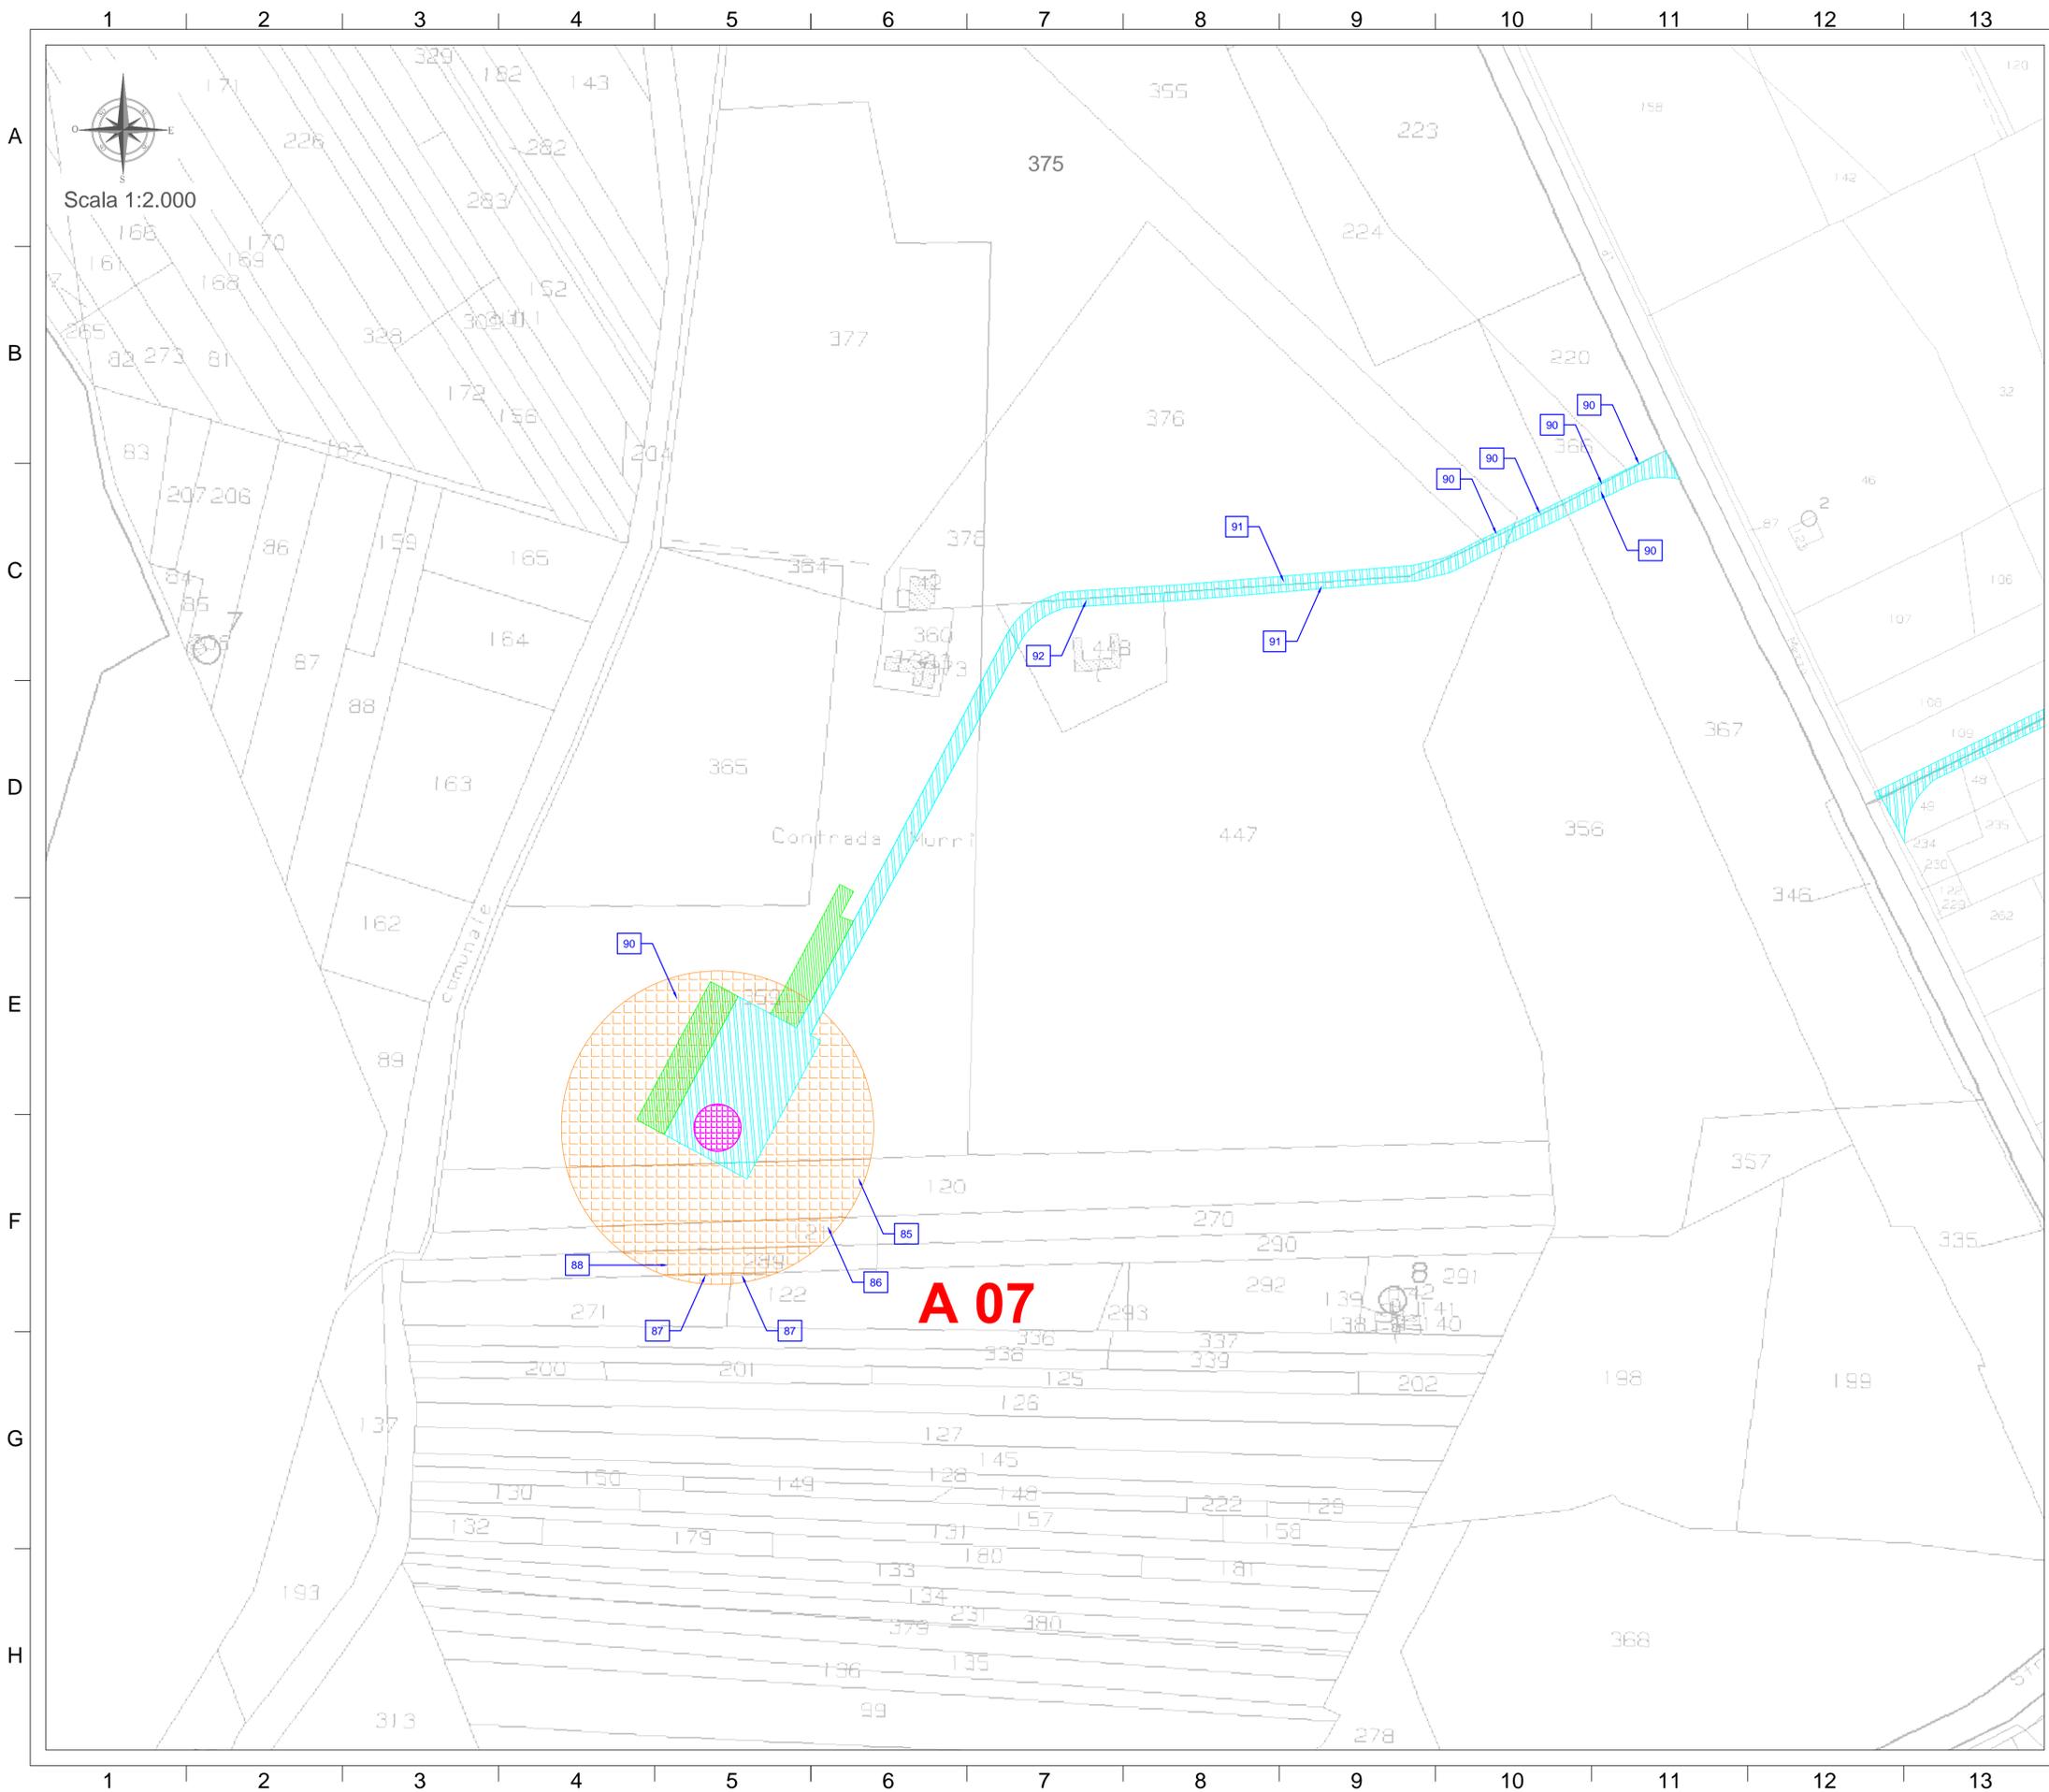

**LEGENDA SIMBOLI:**

-  ASSERVIMENTO PER ELETTRODOTTO E PASSAGGIO
-  OCCUPAZIONE TEMPORANEA
-  ESPROPRIO
-  ASSERVIMENTO PER SORVOLO
-  NUMERO DI RIFERIMENTO DITTA PROPRIETARIA

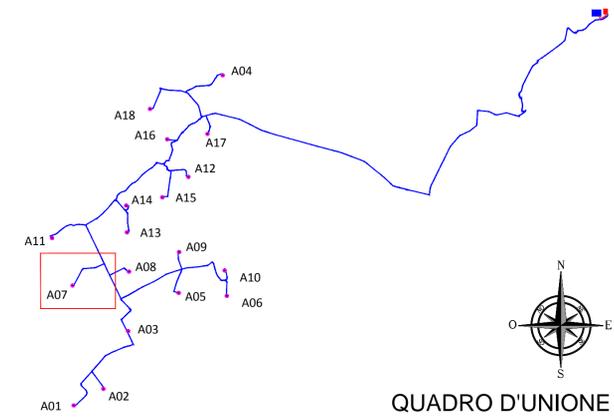

  
 Regione Sicilia

  
 Comune di Mazara del Vallo

  
 Comune di Castelvetro

  
 Comune di Santa Ninfa

**PROGETTO PER LA REALIZZAZIONE  
DI UN IMPIANTO PER LA PRODUZIONE DI ENERGIA ELETTRICA A FONTE  
RINNOVABILE EOLICA, OPERE CONNESSE ED INFRASTRUTTURE INDISPENSABILI  
località Gazzera di Mazara del Vallo**

**PROGETTO DEFINITIVO**

**SEU\_02.C\_06**  
*Piano particolare di esproprio grafico*

**Proponente**

**SOCIETA' EOLICA UNO SRL**  
 VIA ENRICO FERMI N 22/24  
 Palermo 90145  
 P.IVA: 06699240823



**Progettista**

**Studio Bordonali**  
Engineering & Ambiente



**Progettisti Opere Civili**

dot. ing. Riccardo Cangelosi  
*Riccardo Cangelosi*


dot. ing. Gaetano Scuto  
*Gaetano Scuto*

Formato  
610X914

Scala  
1:2.000


Scala stampa  
1:1

Revisione	Descrizione	Data	Preparato	Controllato	Approvato
00	Prima emissione	24/09/2019	RC	GS	Francesco Rossi
01	Revisione nuova posizione sottostazione	01/04/2021	RC	GS	Francesco Rossi

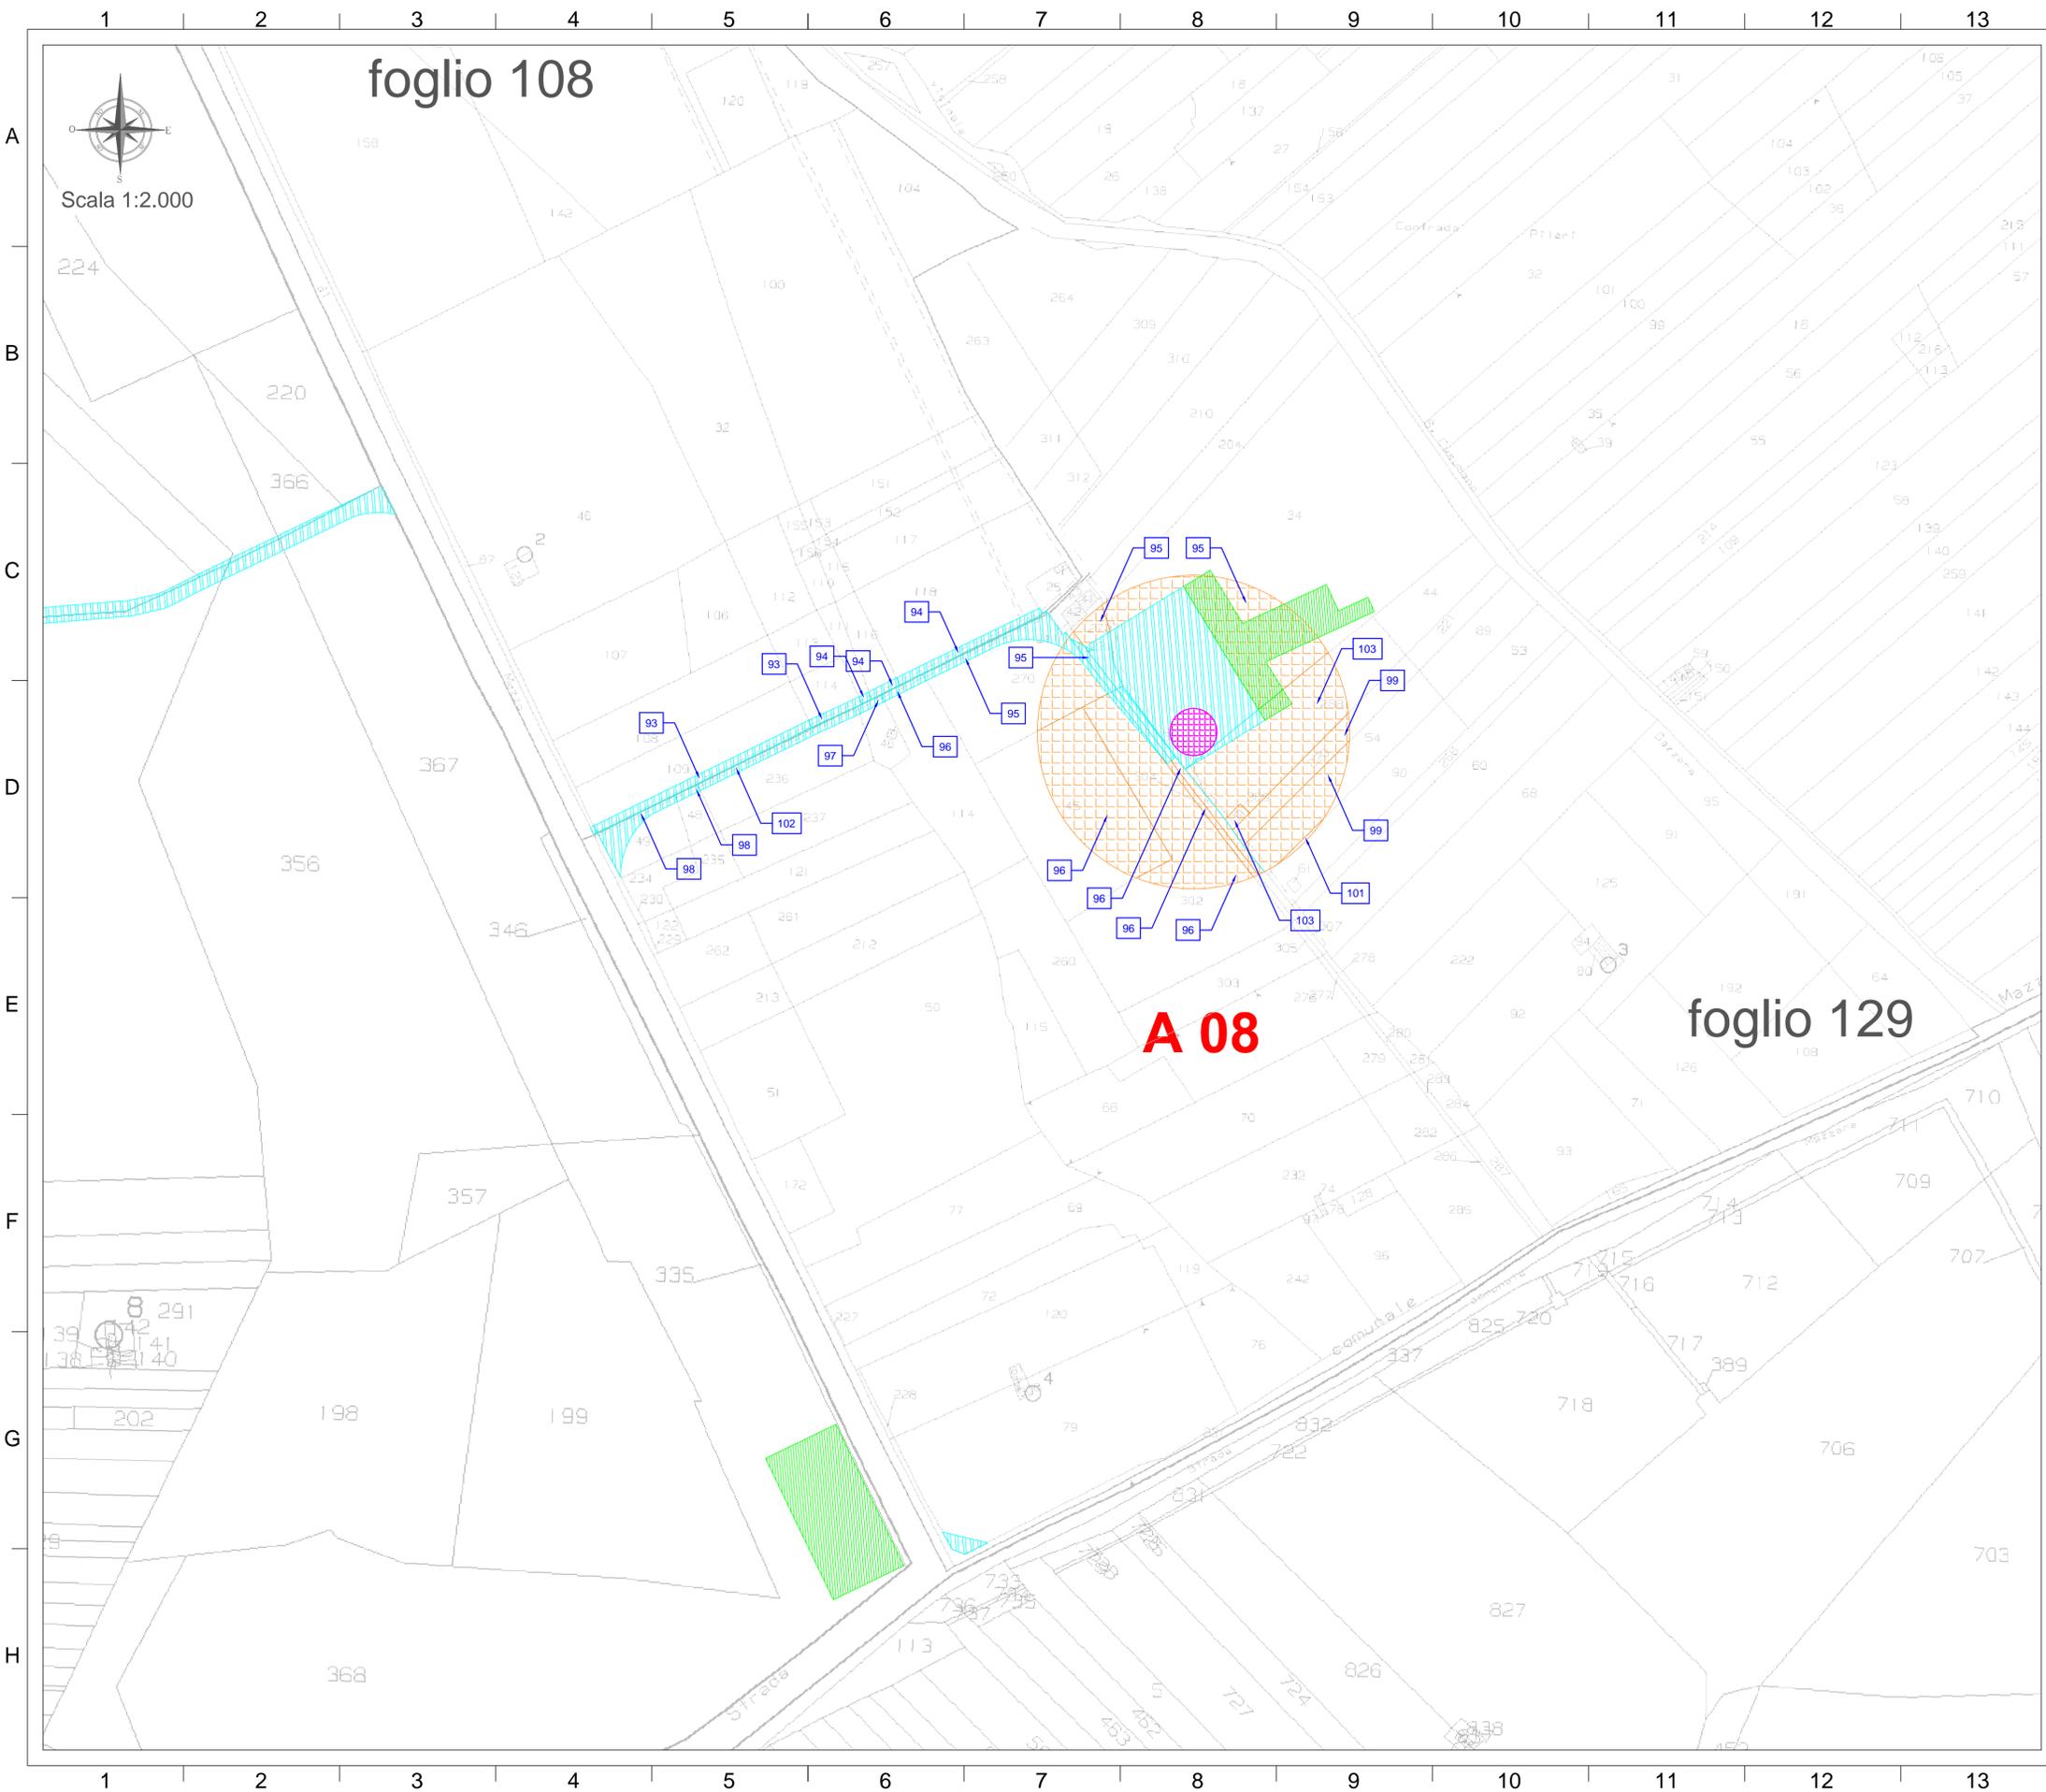


**LEGENDA SIMBOLI:**

-  ASSERVIMENTO PER ELETTRODOTTO E PASSAGGIO
-  OCCUPAZIONE TEMPORANEA
-  ESPROPRIO
-  ASSERVIMENTO PER SORVOLO
-  NUMERO DI RIFERIMENTO DITTA PROPRIETARIA

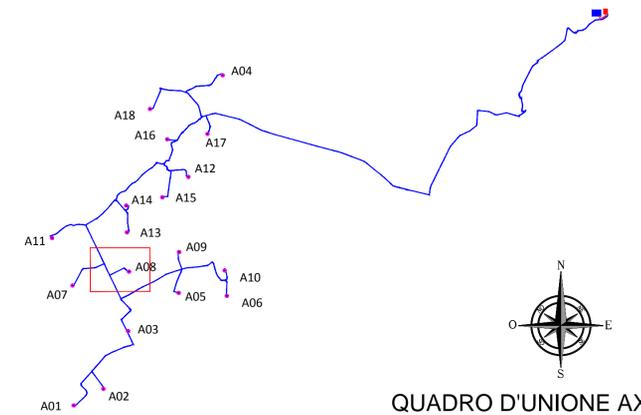


QUADRO D'UNIONE AXX

 Regione Sicilia																													
 Comune di Mazara del Vallo	 Comune di Castelvetro	 Comune di Santa Ninfa																											
<b>PROGETTO PER LA REALIZZAZIONE          DI UN IMPIANTO PER LA PRODUZIONE DI ENERGIA ELETTRICA A FONTE          RINNOVABILE EOLICA, OPERE CONNESSE ED INFRASTRUTTURE INDISPENSABILI          località Gazzera di Mazara del Vallo</b>																													
<b>PROGETTO DEFINITIVO</b>		<b>SEU_02.C_07</b> <i>Piano particolare di esproprio grafico</i>																											
<b>Proponente</b> SOCIETA' EOLICA UNO SRL VIA ENRICO FERMI N 22/24 Palermo 90145 P.IVA: 06699240823																													
<b>Progettista</b>  <b>Studio Bordonali</b> Engineering & Ambiente		<b>Progettisti Opere Civili</b> dott. ing. Riccardo Cangelosi  dott. ing. Gaetano Scuto 	Formato 610X914 Scala 1:2.000 Scala stampa 1:1																										
<table border="1" style="width: 100%; border-collapse: collapse;"> <thead> <tr> <th>Revisione</th> <th>Descrizione</th> <th>Data</th> <th>Preparato</th> <th>Controllato</th> <th>Approvato</th> </tr> </thead> <tbody> <tr> <td>00</td> <td>Prima emissione</td> <td>24/09/2019</td> <td>RC</td> <td>GS</td> <td>Francesco Rossi</td> </tr> <tr> <td>01</td> <td>Revisione nuova posizione sottostazione</td> <td>01/04/2021</td> <td>RC</td> <td>GS</td> <td>Francesco Rossi</td> </tr> <tr> <td> </td> <td> </td> <td> </td> <td> </td> <td> </td> <td> </td> </tr> </tbody> </table>	Revisione	Descrizione	Data	Preparato	Controllato	Approvato	00	Prima emissione	24/09/2019	RC	GS	Francesco Rossi	01	Revisione nuova posizione sottostazione	01/04/2021	RC	GS	Francesco Rossi											
Revisione	Descrizione	Data	Preparato	Controllato	Approvato																								
00	Prima emissione	24/09/2019	RC	GS	Francesco Rossi																								
01	Revisione nuova posizione sottostazione	01/04/2021	RC	GS	Francesco Rossi																								

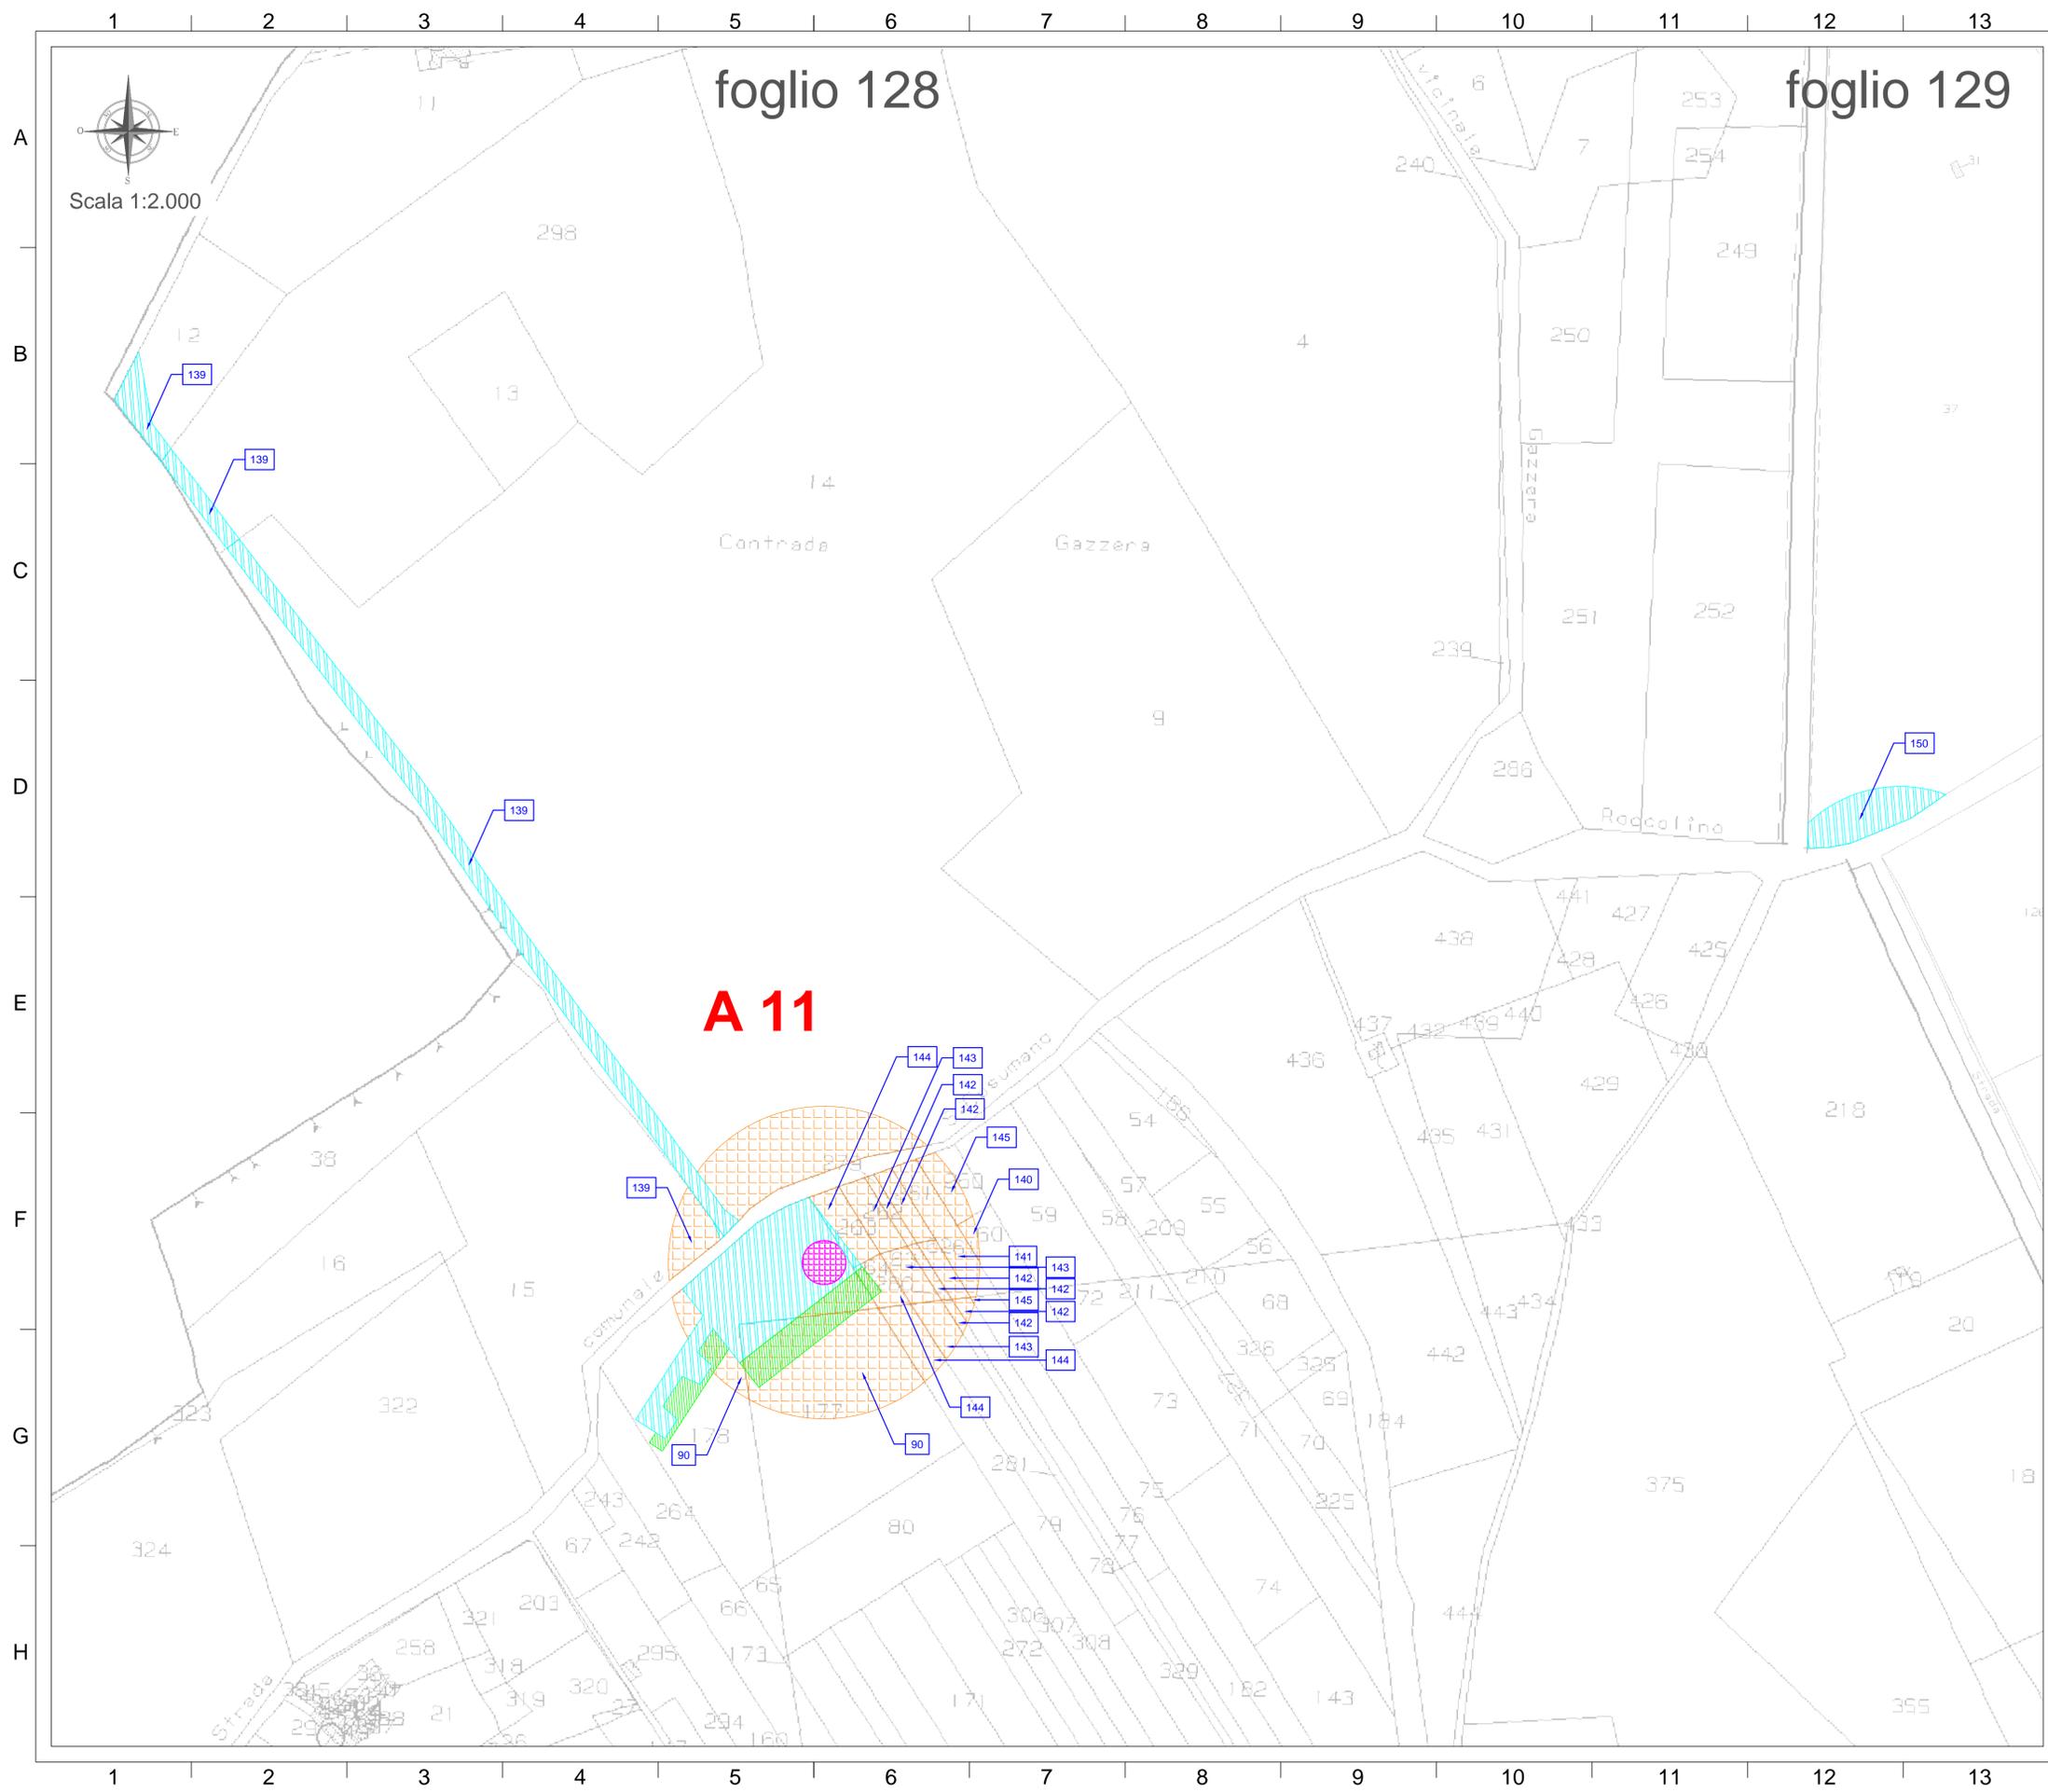

- LEGENDA SIMBOLI:**
-  ASSERVIMENTO PER ELETTRODOTTO E PASSAGGIO
  -  OCCUPAZIONE TEMPORANEA
  -  ESPROPRIO
  -  ASSERVIMENTO PER SORVOLO
  -  NUMERO DI RIFERIMENTO DITTA PROPRIETARIA

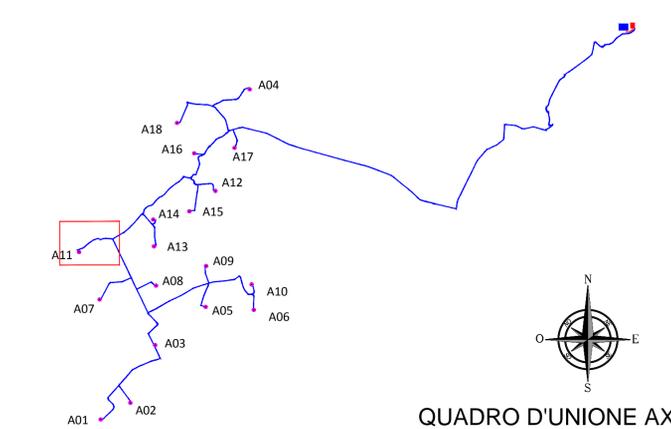






**PROGETTO PER LA REALIZZAZIONE  
DI UN IMPIANTO PER LA PRODUZIONE DI ENERGIA ELETTRICA A FONTE  
RINNOVABILE EOLICA, OPERE CONNESSE ED INFRASTRUTTURE INDISPENSABILI  
località Gazzera di Mazara del Vallo**

**PROGETTO DEFINITIVO**

**SEU\_02.C\_08**  
*Piano particolare di esproprio grafico*

**Proponente**

**SOCIETA' EOLICA UNO SRL**  
VIA ENRICO FERMI N 22/24  
Palermo 90145  
P.IVA: 06699240823



**Progettista**

**Studio Bordonali**  
Engineering & Ambiente



**Progettisti Opere Civili**

dot. ing. Riccardo Cangelosi  



dot. ing. Gaetano Scuto  


Formato  
610X914


Scala  
1:2.000

Scala stampa  
1:1

Revisione	Descrizione	Data	Preparato	Controllato	Approvato
00	Prima emissione	24/09/2019	RC	GS	Francesco Rossi
01	Revisione nuova posizione sottostazione	01/04/2021	RC	GS	Francesco Rossi

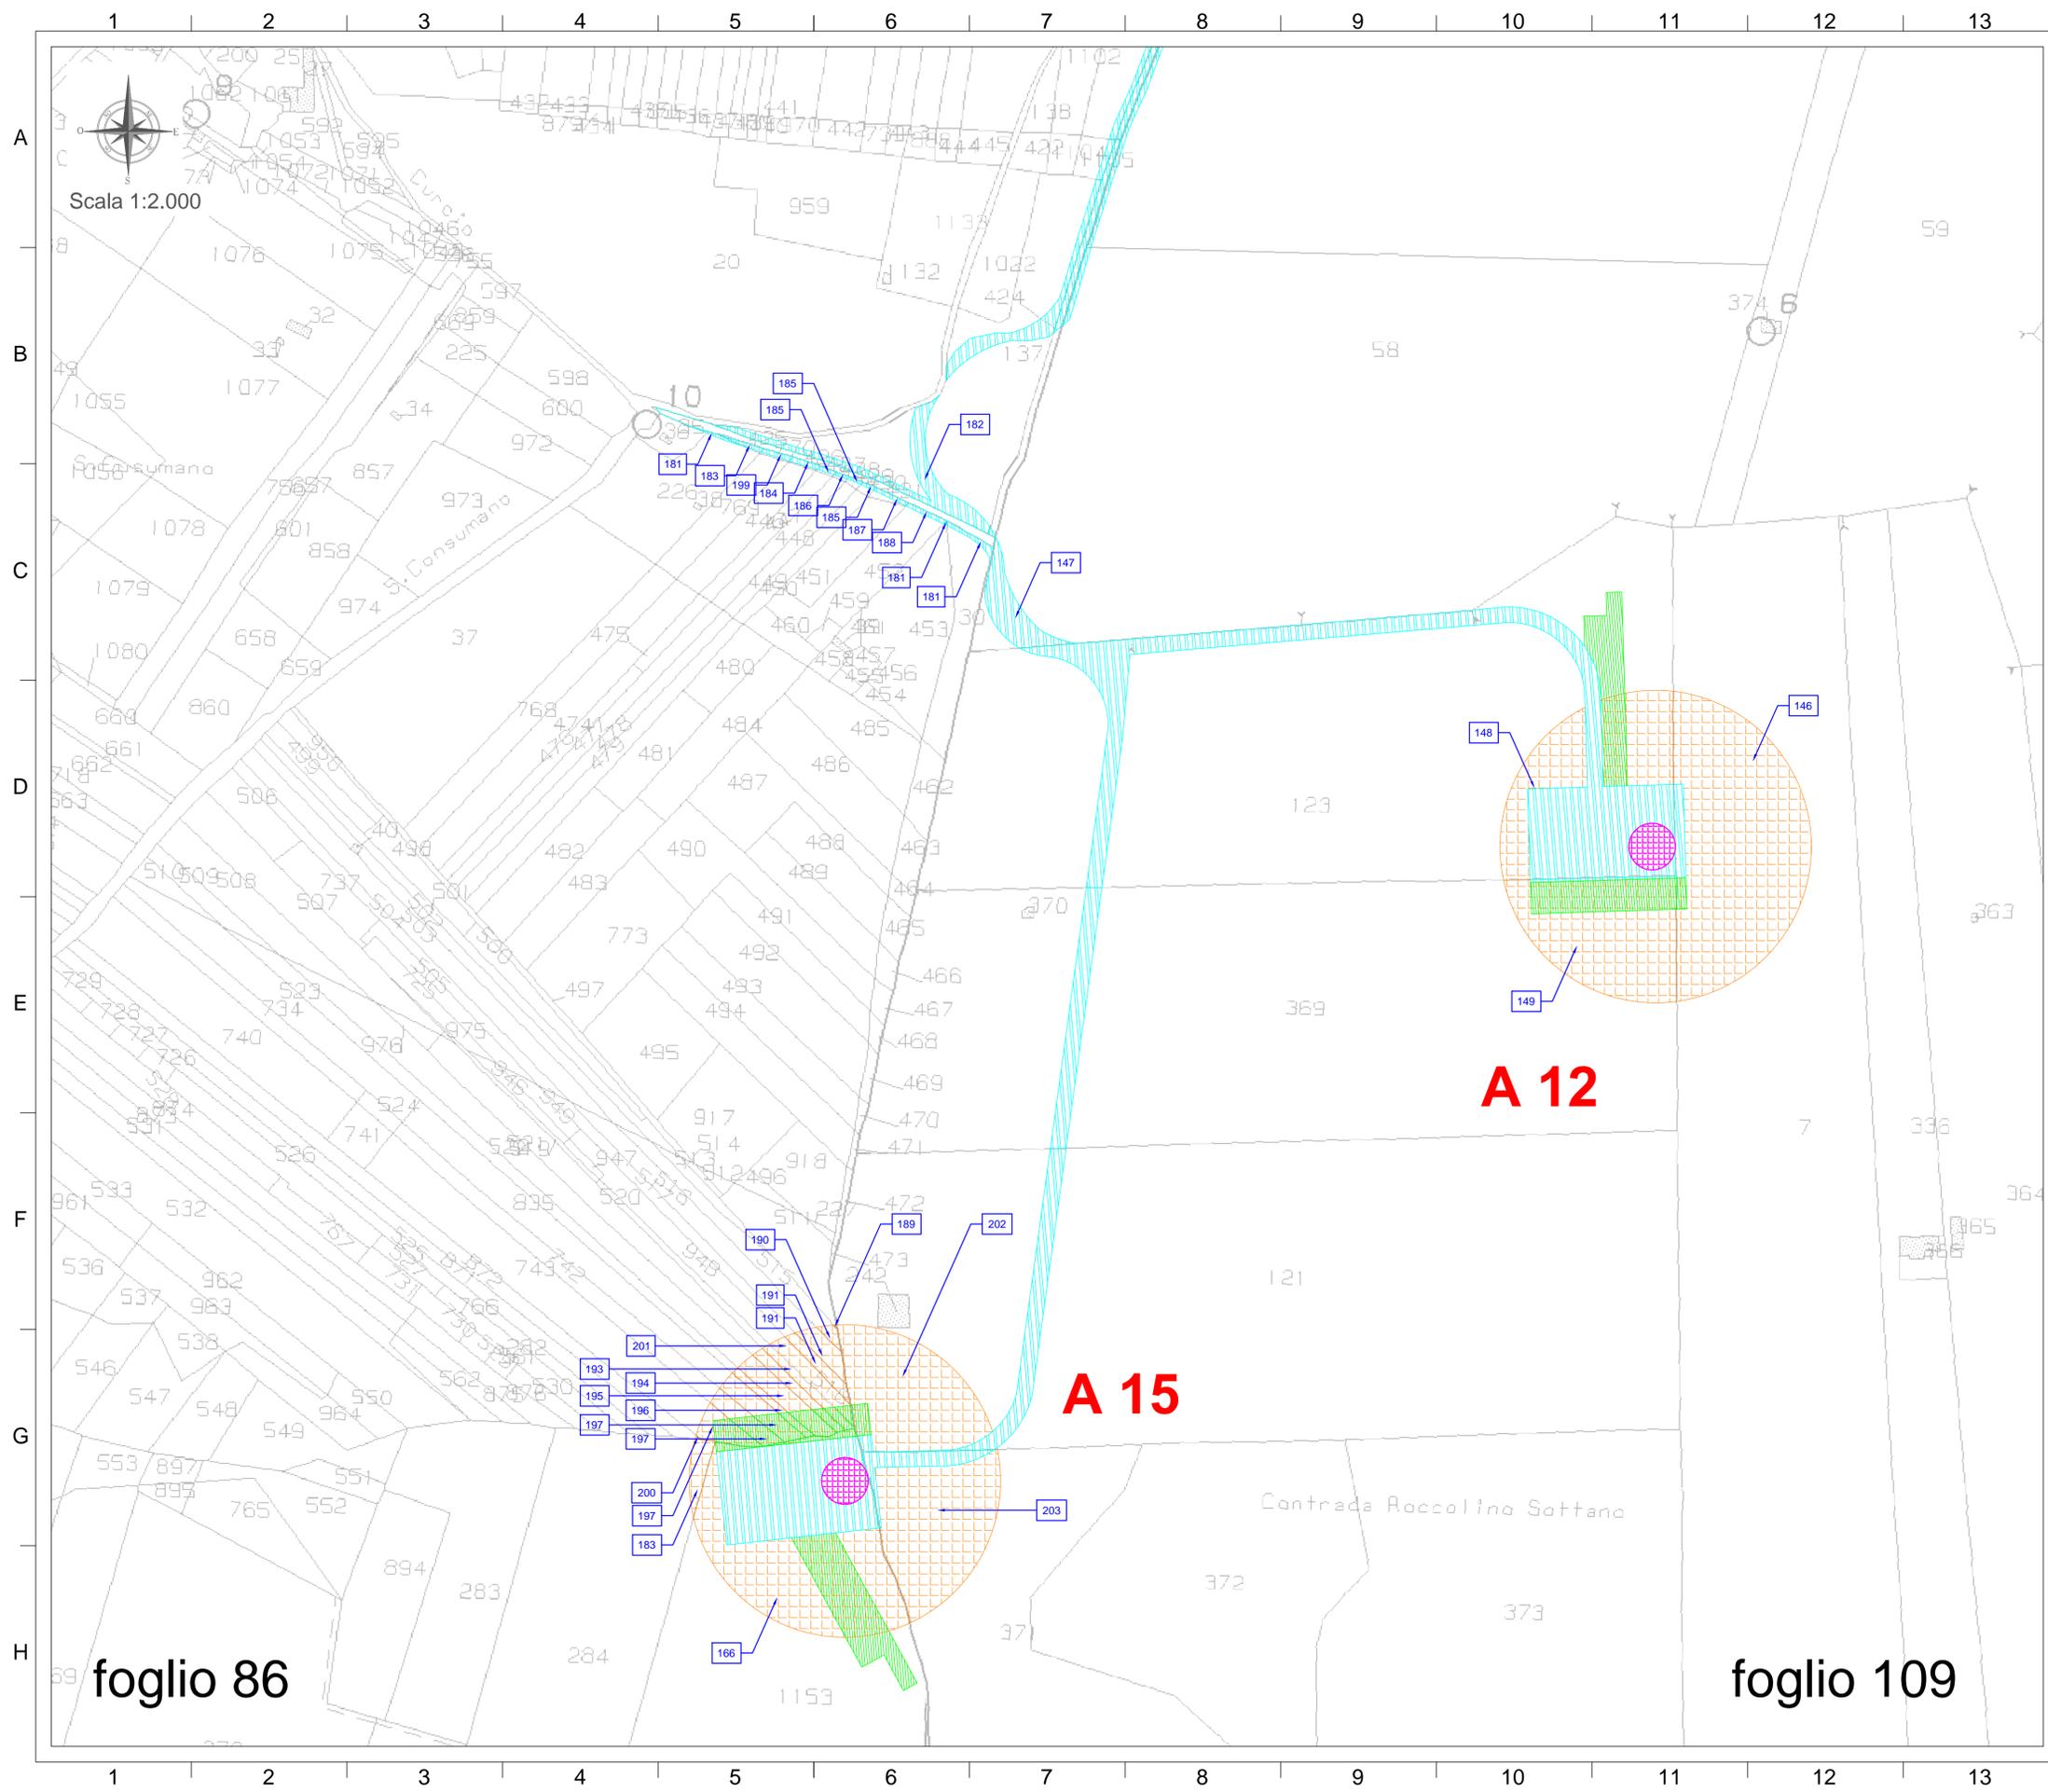

- LEGENDA SIMBOLI:**
-  ASSERVIMENTO PER ELETTRODOTTO E PASSAGGIO
  -  OCCUPAZIONE TEMPORANEA
  -  ESPROPRIO
  -  ASSERVIMENTO PER SORVOLO
  -  NUMERO DI RIFERIMENTO DITTA PROPRIETARIA

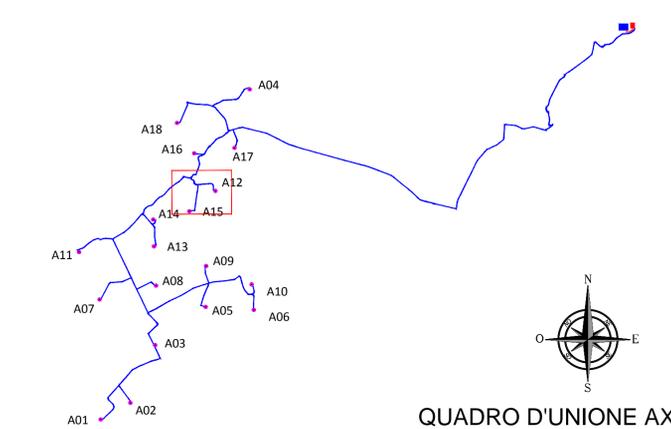



Regione Sicilia



Comune di Mazara del Vallo



Comune di Castelvetro



Comune di Santa Ninfa

**PROGETTO PER LA REALIZZAZIONE  
DI UN IMPIANTO PER LA PRODUZIONE DI ENERGIA ELETTRICA A FONTE  
RINNOVABILE EOLICA, OPERE CONNESSE ED INFRASTRUTTURE INDISPENSABILI  
località Gazzera di Mazara del Vallo**

**PROGETTO DEFINITIVO**

**SEU\_02.C\_09**  
*Piano particolare di esproprio grafico*

**Proponente**

**SOCIETA' EOLICA UNO SRL**  
VIA ENRICO FERMI N 22/24  
Palermo 90145  
P.IVA: 06699240823



**Progettista**

**Studio Bordonali**  
Engineering & Ambiente

dot. ing. Riccardo Cangelioli



dot. ing. Gaetano Scuto




Formato  
610X914

Scala  
1:2.000


Scala stampa  
1:1

Revisione	Descrizione	Data	Preparato	Controllato	Approvato
00	Prima emissione	24/09/2019	RC	GS	Francesco Rossi
01	Revisione nuova posizione sottostazione	01/04/2021	RC	GS	Francesco Rossi

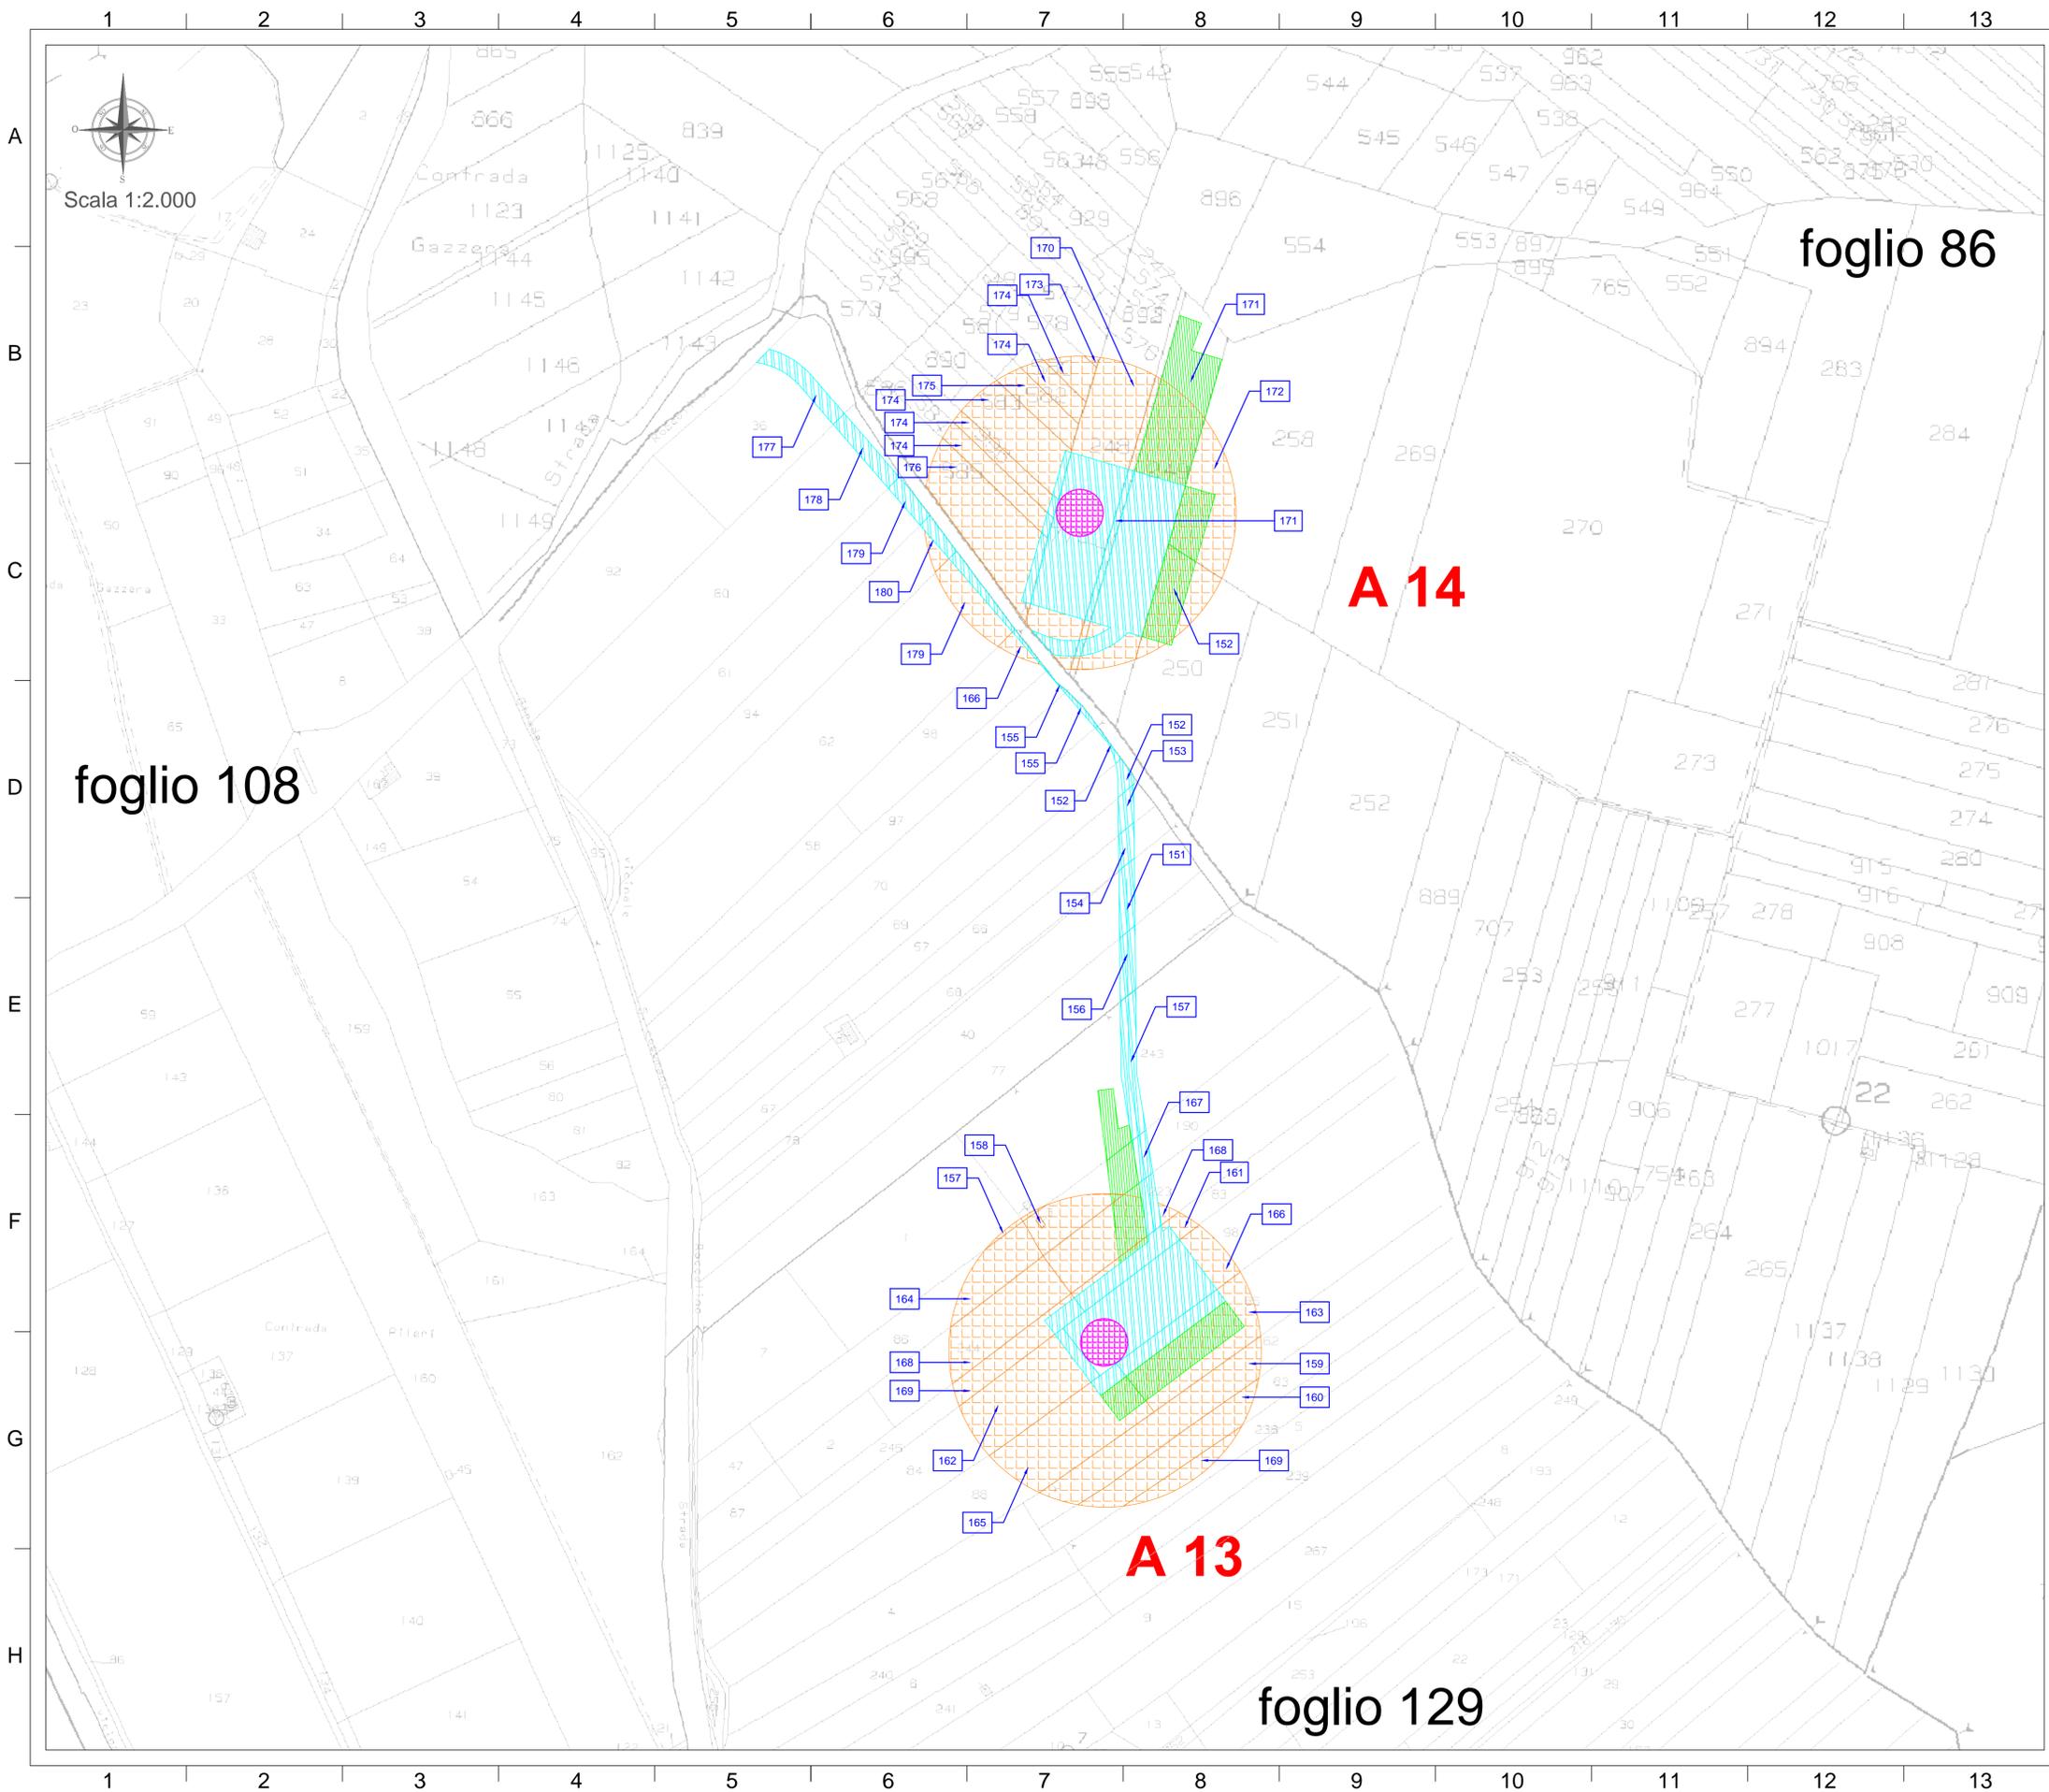

**LEGENDA SIMBOLI:**

-  ASSERVIMENTO PER ELETTRODOTTO E PASSAGGIO
-  OCCUPAZIONE TEMPORANEA
-  ESPROPRIO
-  ASSERVIMENTO PER SORVOLO
-  NUMERO DI RIFERIMENTO DITTA PROPRIETARIA

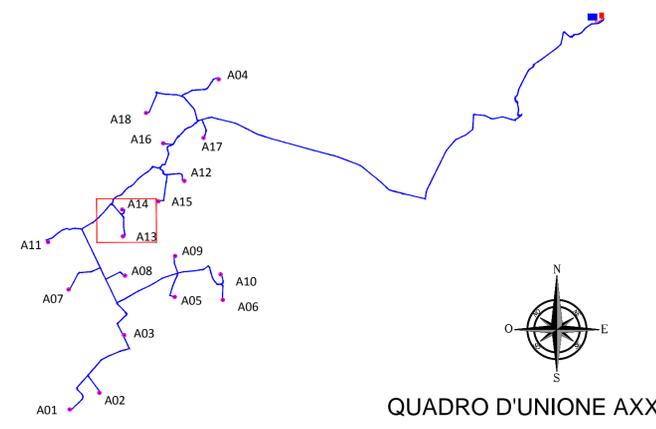



Regione Sicilia



Comune di Mazara del Vallo



Comune di Castelvetrano



Comune di Santa Ninfa

**PROGETTO PER LA REALIZZAZIONE  
DI UN IMPIANTO PER LA PRODUZIONE DI ENERGIA ELETTRICA A FONTE  
RINNOVABILE EOLICA, OPERE CONNESSE ED INFRASTRUTTURE INDISPENSABILI  
località Gazzera di Mazara del Vallo**

**PROGETTO DEFINITIVO**

**SEU\_02.C\_10**  
*Piano particolare di esproprio grafico*

**Proponente**

**SOCIETA' EOLICA UNO SRL**  
VIA ENRICO FERMI N 22/24  
Palermo 90145  
P.IVA: 06699240823



**Progettista**

**Studio Bordonali**  
Engineering & Ambiente

dot. ing. Riccardo Cangelioli



dot. ing. Gaetano Scuto




Formato  
610X914

Scala  
1:2.000

Scala stampa  
1:1

Revisione	Descrizione	Data	Preparato	Controllato	Approvato
00	Prima emissione	24/09/2019	RC	GS	Francesco Rossi
01	Revisione nuova posizione sottostazione	01/04/2021	RC	GS	Francesco Rossi

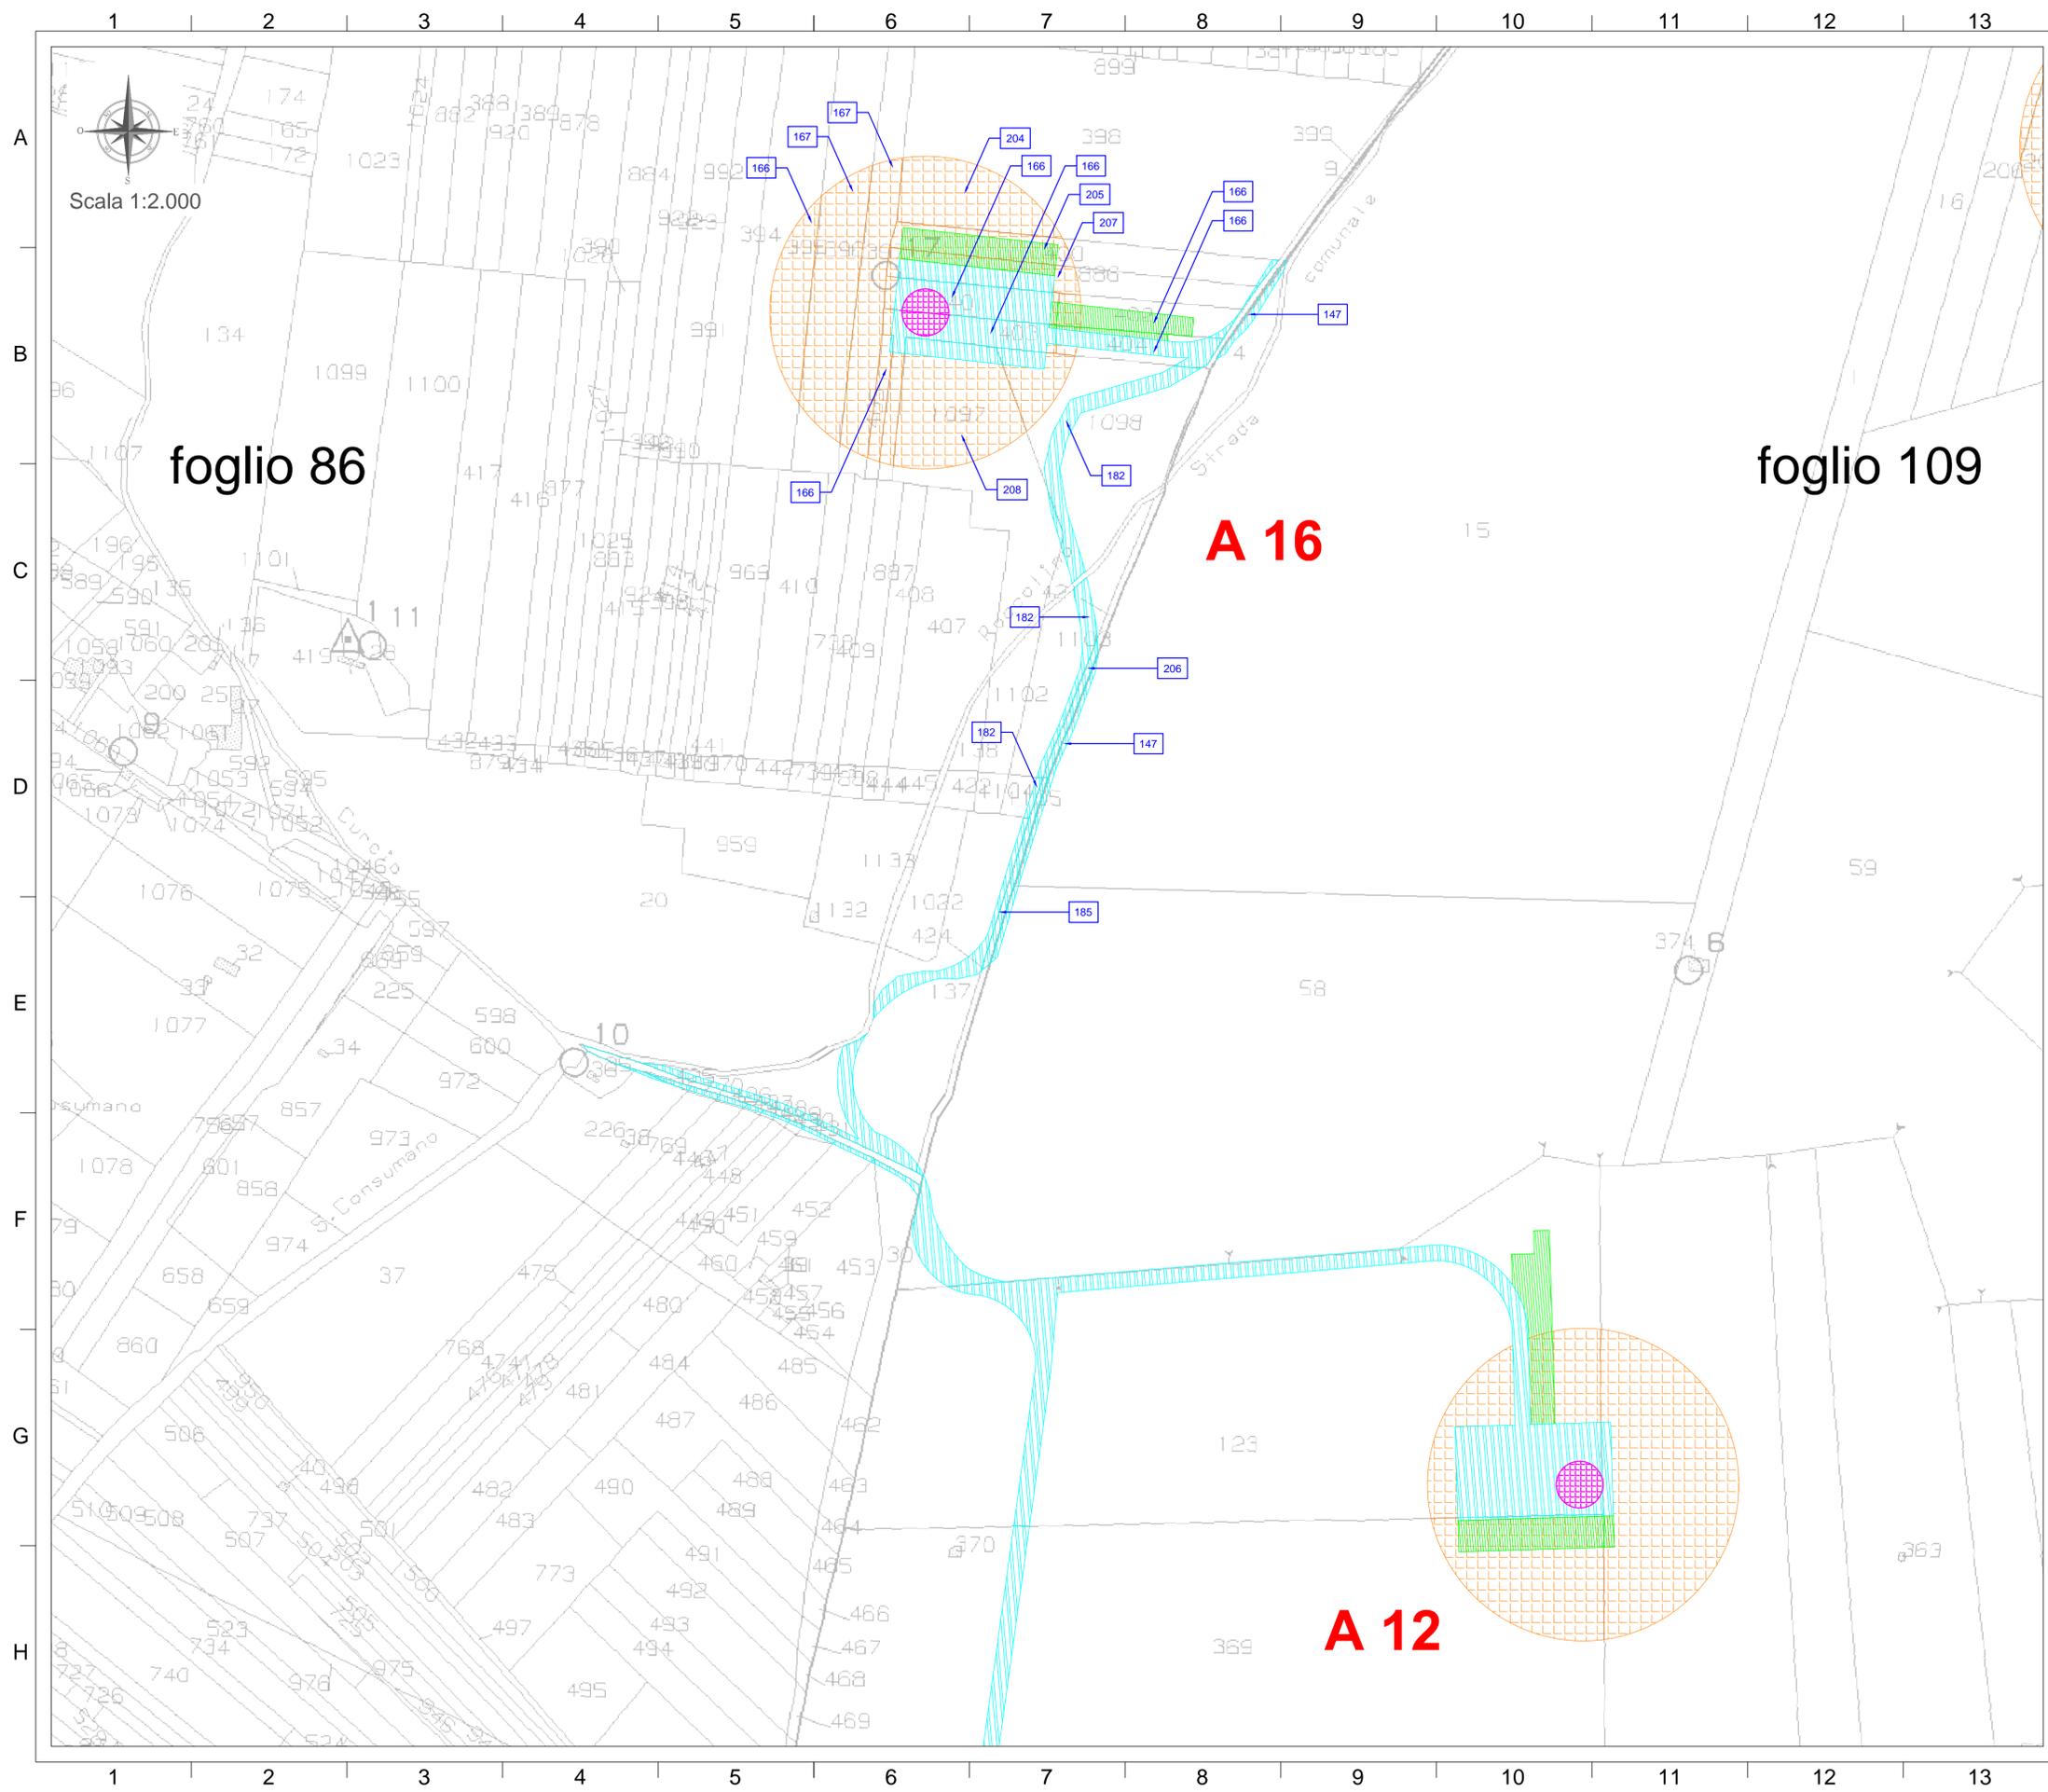

Scala 1:2.000

foglio 86


foglio 109

**A 16**

**A 12**

**LEGENDA SIMBOLI:**

-  ASSERVIMENTO PER ELETTRODOTTO E PASSAGGIO
-  OCCUPAZIONE TEMPORANEA
-  ESPROPRIO
-  ASSERVIMENTO PER SORVOLO
-  NUMERO DI RIFERIMENTO DITTA PROPRIETARIA

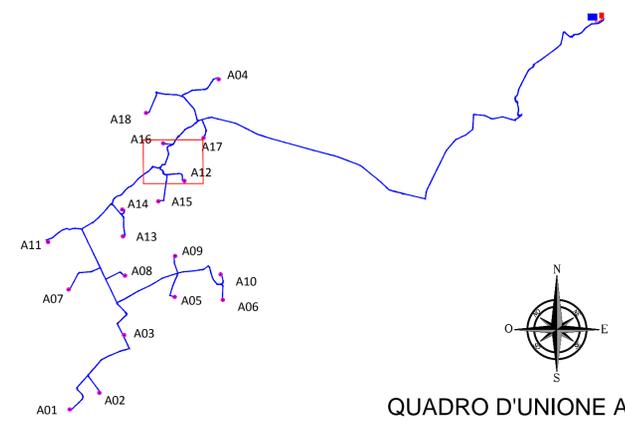

  
Regione Sicilia

  
Comune di Mazara del Vallo

  
Comune di Castelvetrano

  
Comune di Santa Ninfa

PROGETTO PER LA REALIZZAZIONE  
DI UN IMPIANTO PER LA PRODUZIONE DI ENERGIA ELETTRICA A FONTE  
RINNOVABILE EOLICA, OPERE CONNESSE ED INFRASTRUTTURE INDISPENSABILI  
*località Gazzera di Mazara del Vallo*

**PROGETTO DEFINITIVO**

**SEU\_02.C\_11**  
*Piano particolare di esproprio grafico*

**Proponente**

**SOCIETA' EOLICA UNO SRL**  
VIA ENRICO FERMI N 22/24  
Palermo 90145  
P.IVA: 06699240823



**Progettista**

**Studio Bordonali**  
Engineering & Ambiente



**Progettisti Opere Civili**

dot. ing. Riccardo Cangelioli  



dot. ing. Gaetano Scuto  


Formato  
610X914

Scala  
1:2.000


Scala stampa  
1:1

Revisione	Descrizione	Data	Preparato	Controllato	Approvato
00	Prima emissione	24/09/2019	RC	GS	Francesco Rossi
01	Revisione nuova posizione sottostazione	01/04/2021	RC	GS	Francesco Rossi

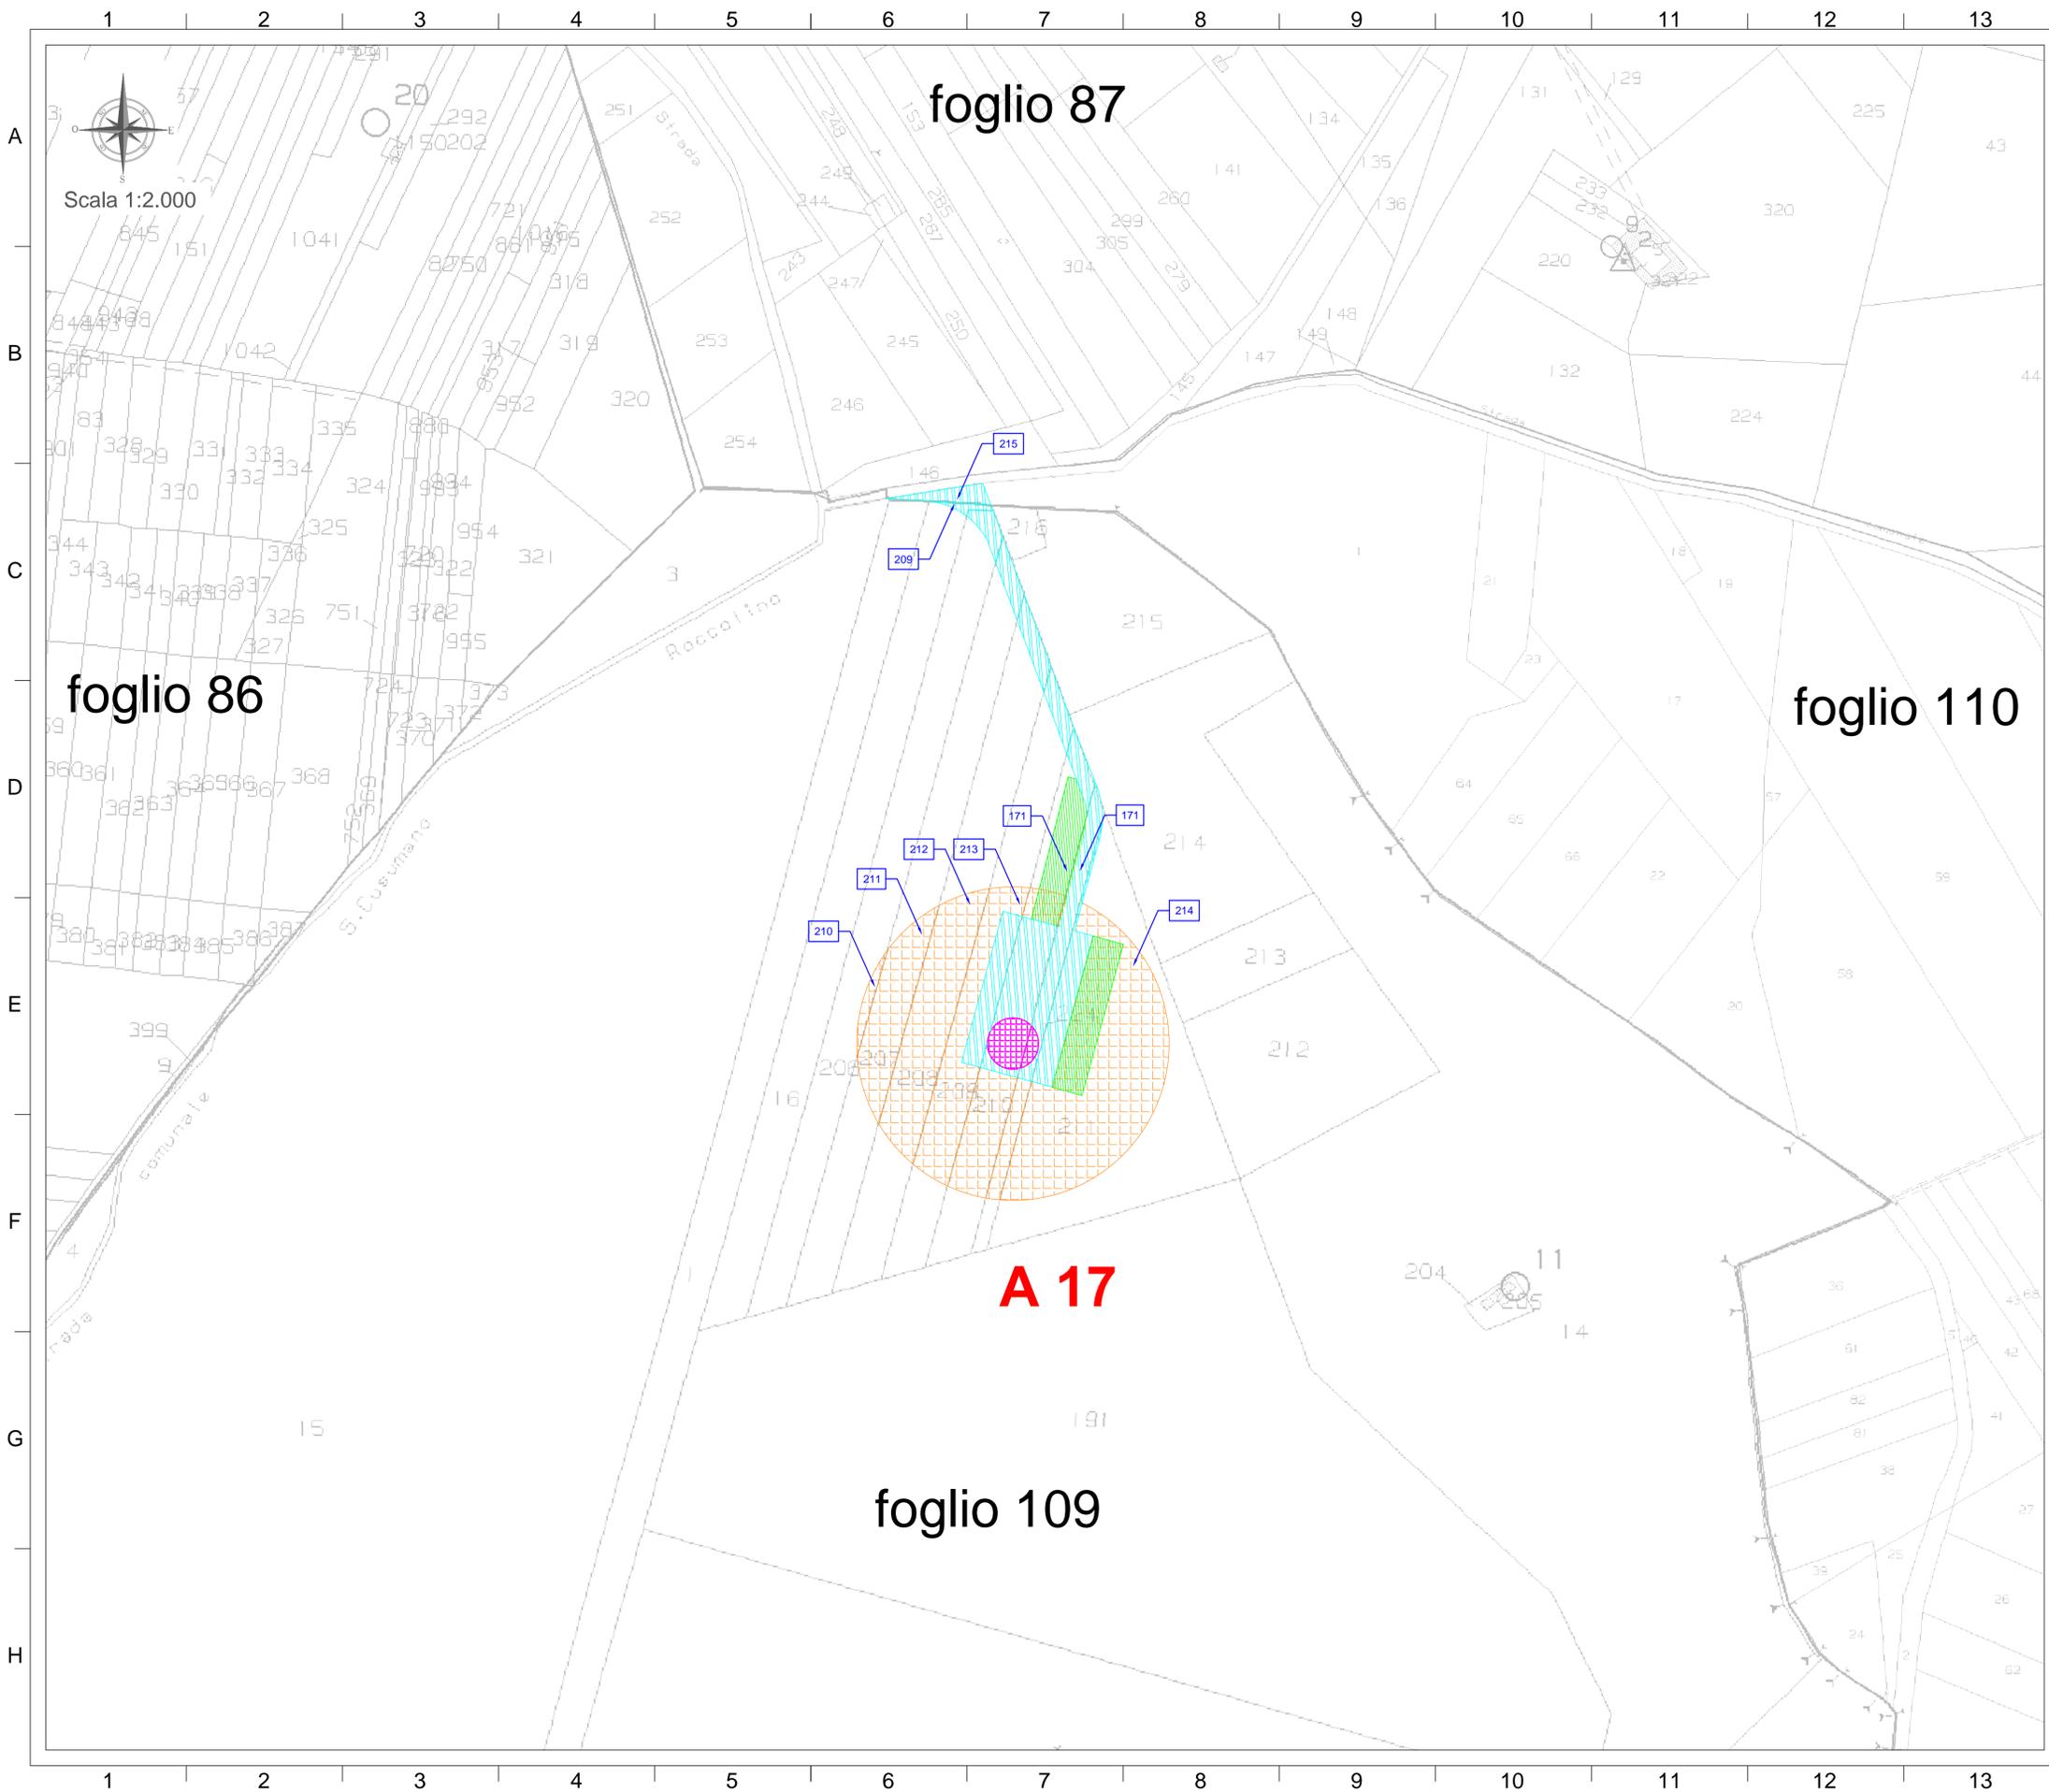

**LEGENDA SIMBOLI:**

-  ASSERVIMENTO PER ELETTRODOTTO E PASSAGGIO
-  OCCUPAZIONE TEMPORANEA
-  ESPROPRIO
-  ASSERVIMENTO PER SORVOLO
-  NUMERO DI RIFERIMENTO DITTA PROPRIETARIA

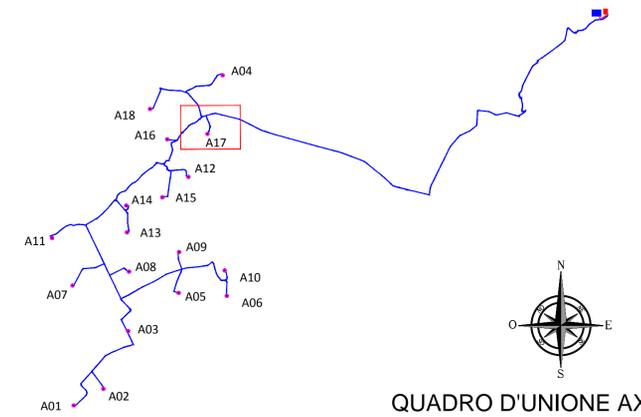

  
Regione Sicilia

  
Comune di Mazara del Vallo

  
Comune di Castelvetrano

  
Comune di Santa Ninfa

**PROGETTO PER LA REALIZZAZIONE  
DI UN IMPIANTO PER LA PRODUZIONE DI ENERGIA ELETTRICA A FONTE  
RINNOVABILE EOLICA, OPERE CONNESSE ED INFRASTRUTTURE INDISPENSABILI  
località Gazzera di Mazara del Vallo**

**PROGETTO DEFINITIVO**

**SEU\_02.C\_12**  
*Piano particolare di esproprio grafico*

**Proponente**

**SOCIETA' EOLICA UNO SRL**  
VIA ENRICO FERMI N 22/24  
Palermo 90145  
P.IVA: 06699240823



**Progettista**

**Studio Bordonali**  
Engineering & Ambiente



**Progettisti Opere Civili**

dot. ing. Riccardo Cangeli  
*Riccardo Cangeli*


dot. ing. Gaetano Scuto  
*Gaetano Scuto*

Formato  
610X914

Scala  
1:2.000

Scala stampa  
1:1


Revisione	Descrizione	Data	Preparato	Controllato	Approvato
00	Prima emissione	24/09/2019	RC	GS	Francesco Rossi
01	Revisione nuova posizione sottostazione	01/04/2021	RC	GS	Francesco Rossi

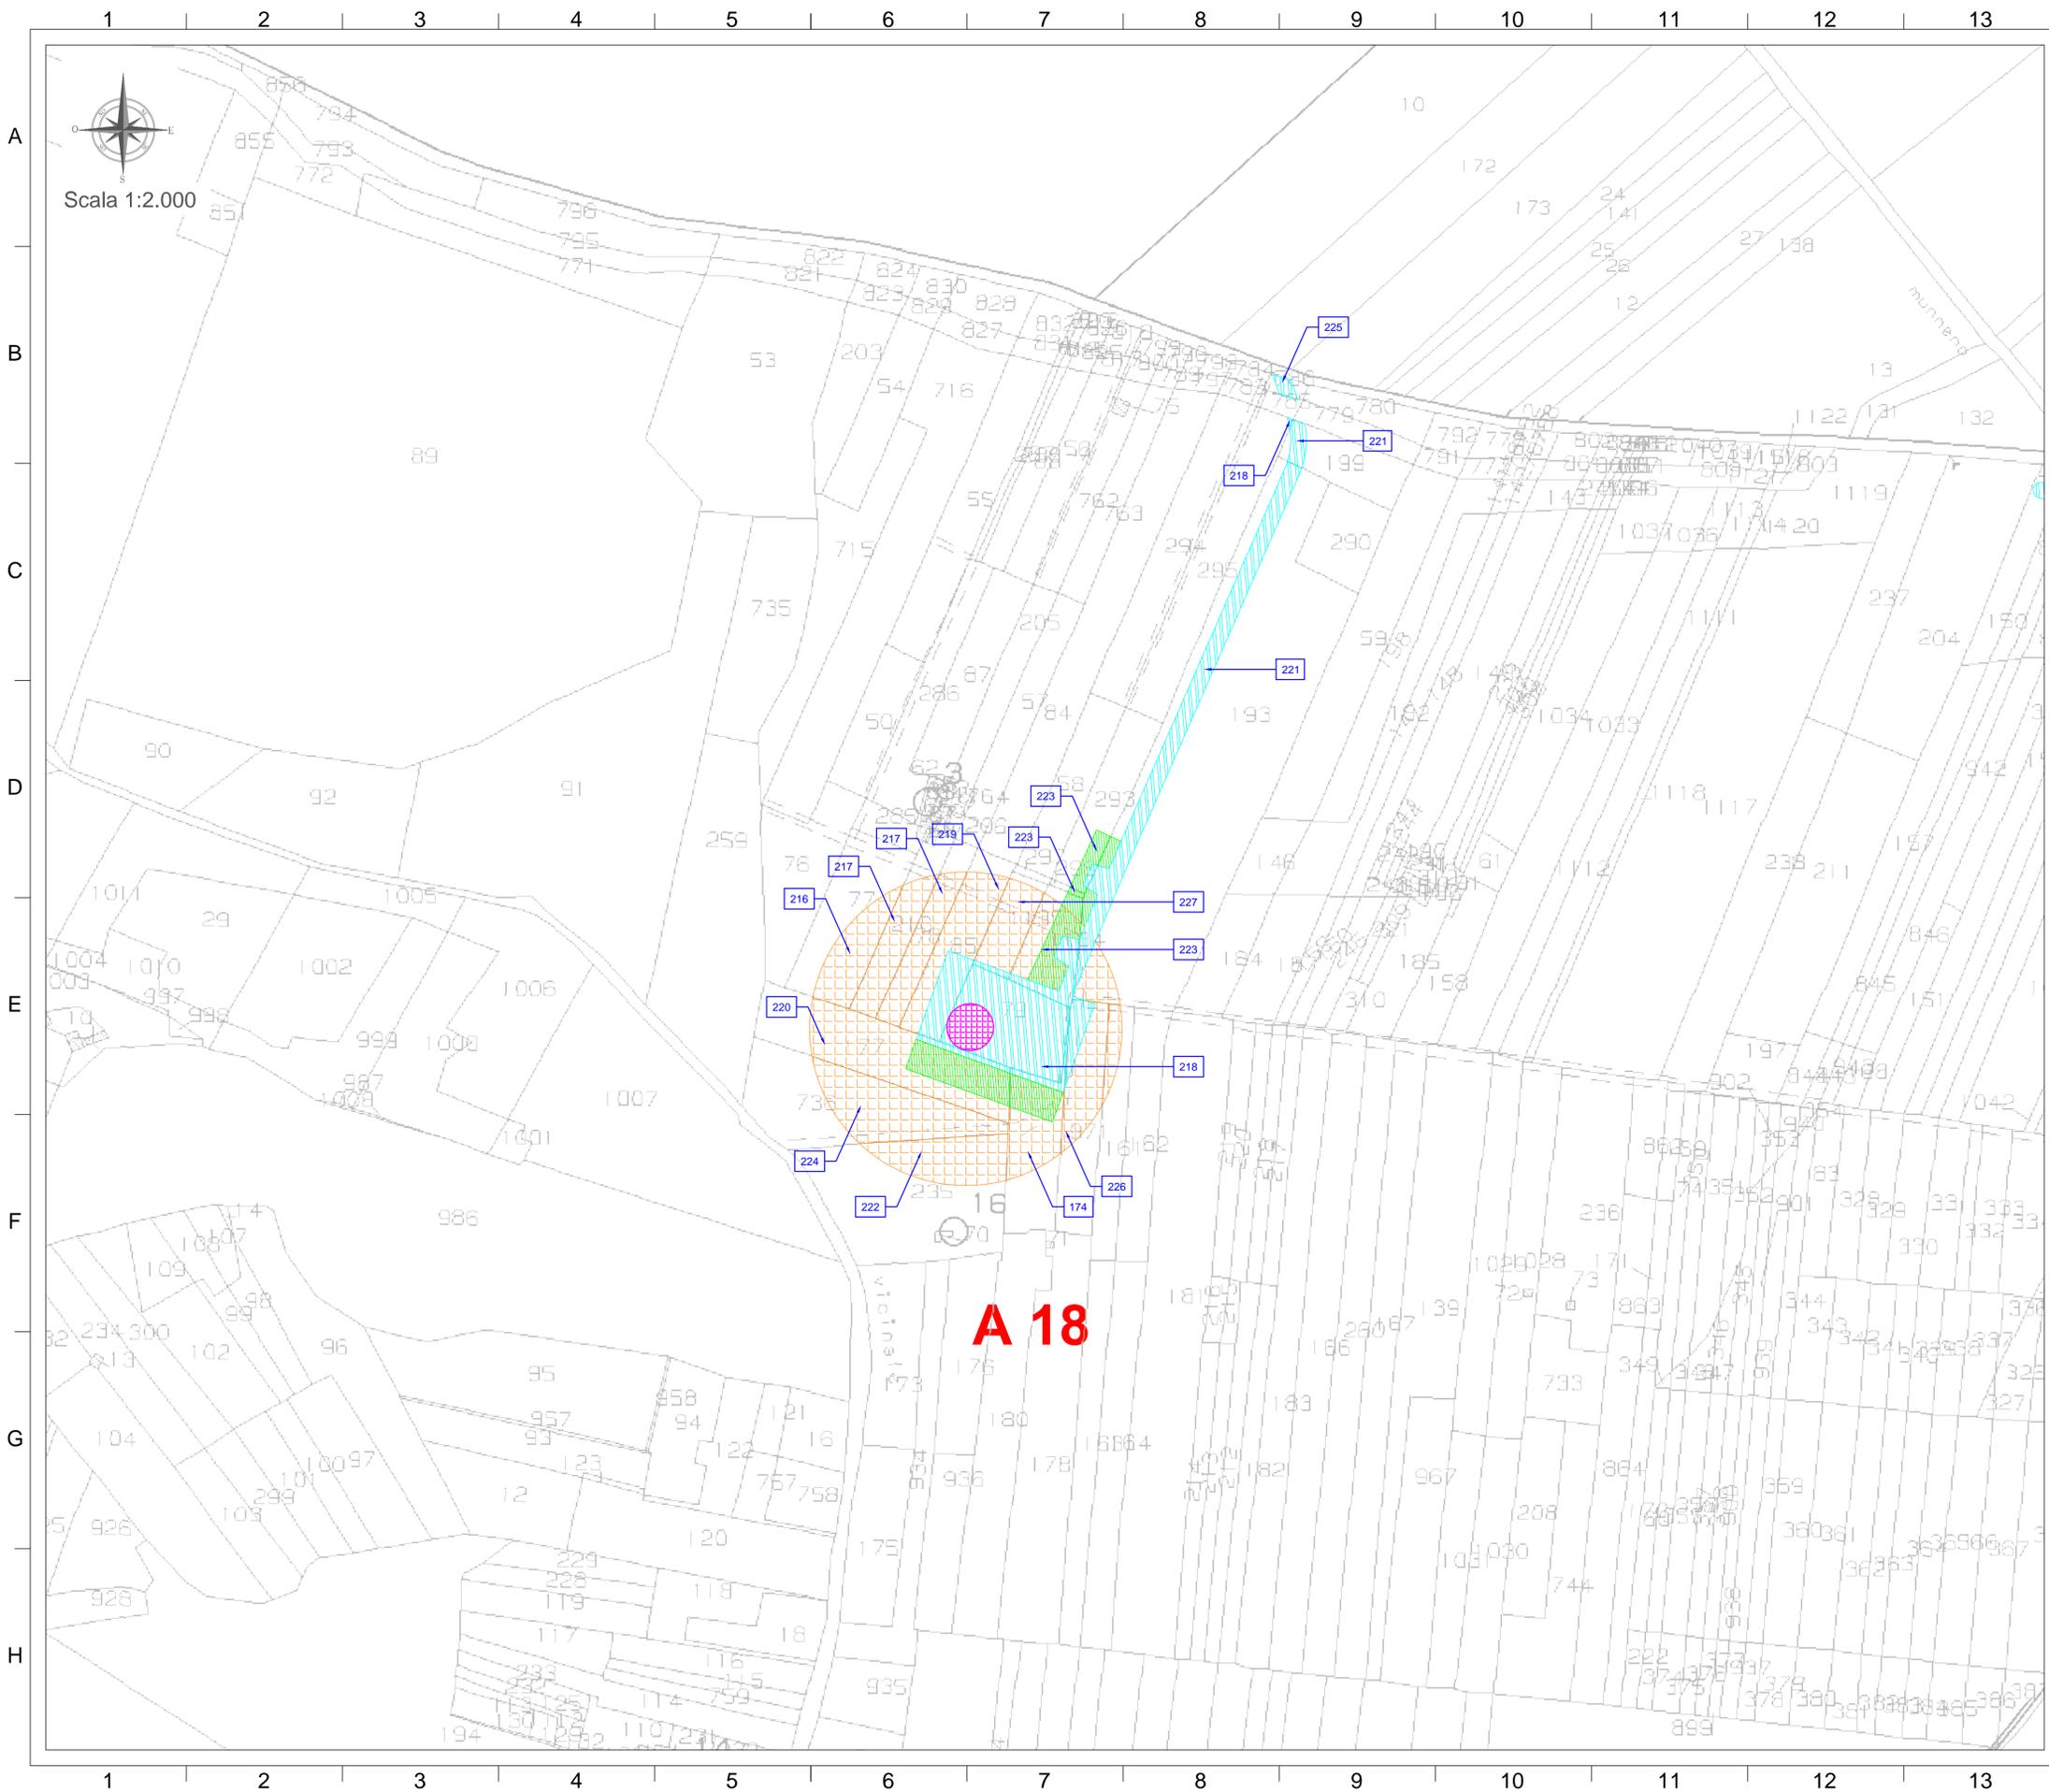

Scala 1:2.000

**LEGENDA SIMBOLI:**

-  ASSERVIMENTO PER ELETTRODOTTO E PASSAGGIO
-  OCCUPAZIONE TEMPORANEA
-  ESPROPRIO
-  ASSERVIMENTO PER SORVOLO
-  NUMERO DI RIFERIMENTO DITTA PROPRIETARIA

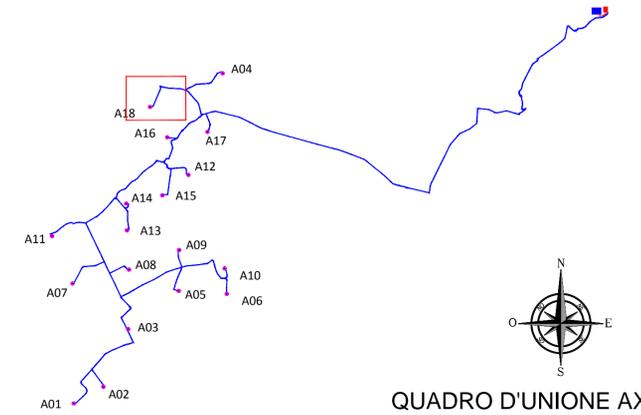






**PROGETTO PER LA REALIZZAZIONE  
DI UN IMPIANTO PER LA PRODUZIONE DI ENERGIA ELETTRICA A FONTE  
RINNOVABILE EOLICA, OPERE CONNESSE ED INFRASTRUTTURE INDISPENSABILI  
località Gazzera di Mazara del Vallo**

**PROGETTO DEFINITIVO**

**SEU\_02.C\_13**  
*Piano particolare di esproprio grafico*

**Proponente**

**SOCIETA' EOLICA UNO SRL**  
VIA ENRICO FERMI N 22/24  
Palermo 90145  
P.IVA: 06699240823



**Progettista**

**Studio Bordonali**  
Engineering & Ambiente

dot. ing. Riccardo Cangelosi


dot. ing. Gaetano Scuto

Formato  
610X914


Scala  
1:2.000

Scala stampa  
1:1

Revisione	Descrizione	Data	Preparato	Controllato	Approvato
00	Prima emissione	24/09/2019	RC	GS	Francesco Rossi
01	Revisione nuova posizione sottostazione	01/04/2021	RC	GS	Francesco Rossi

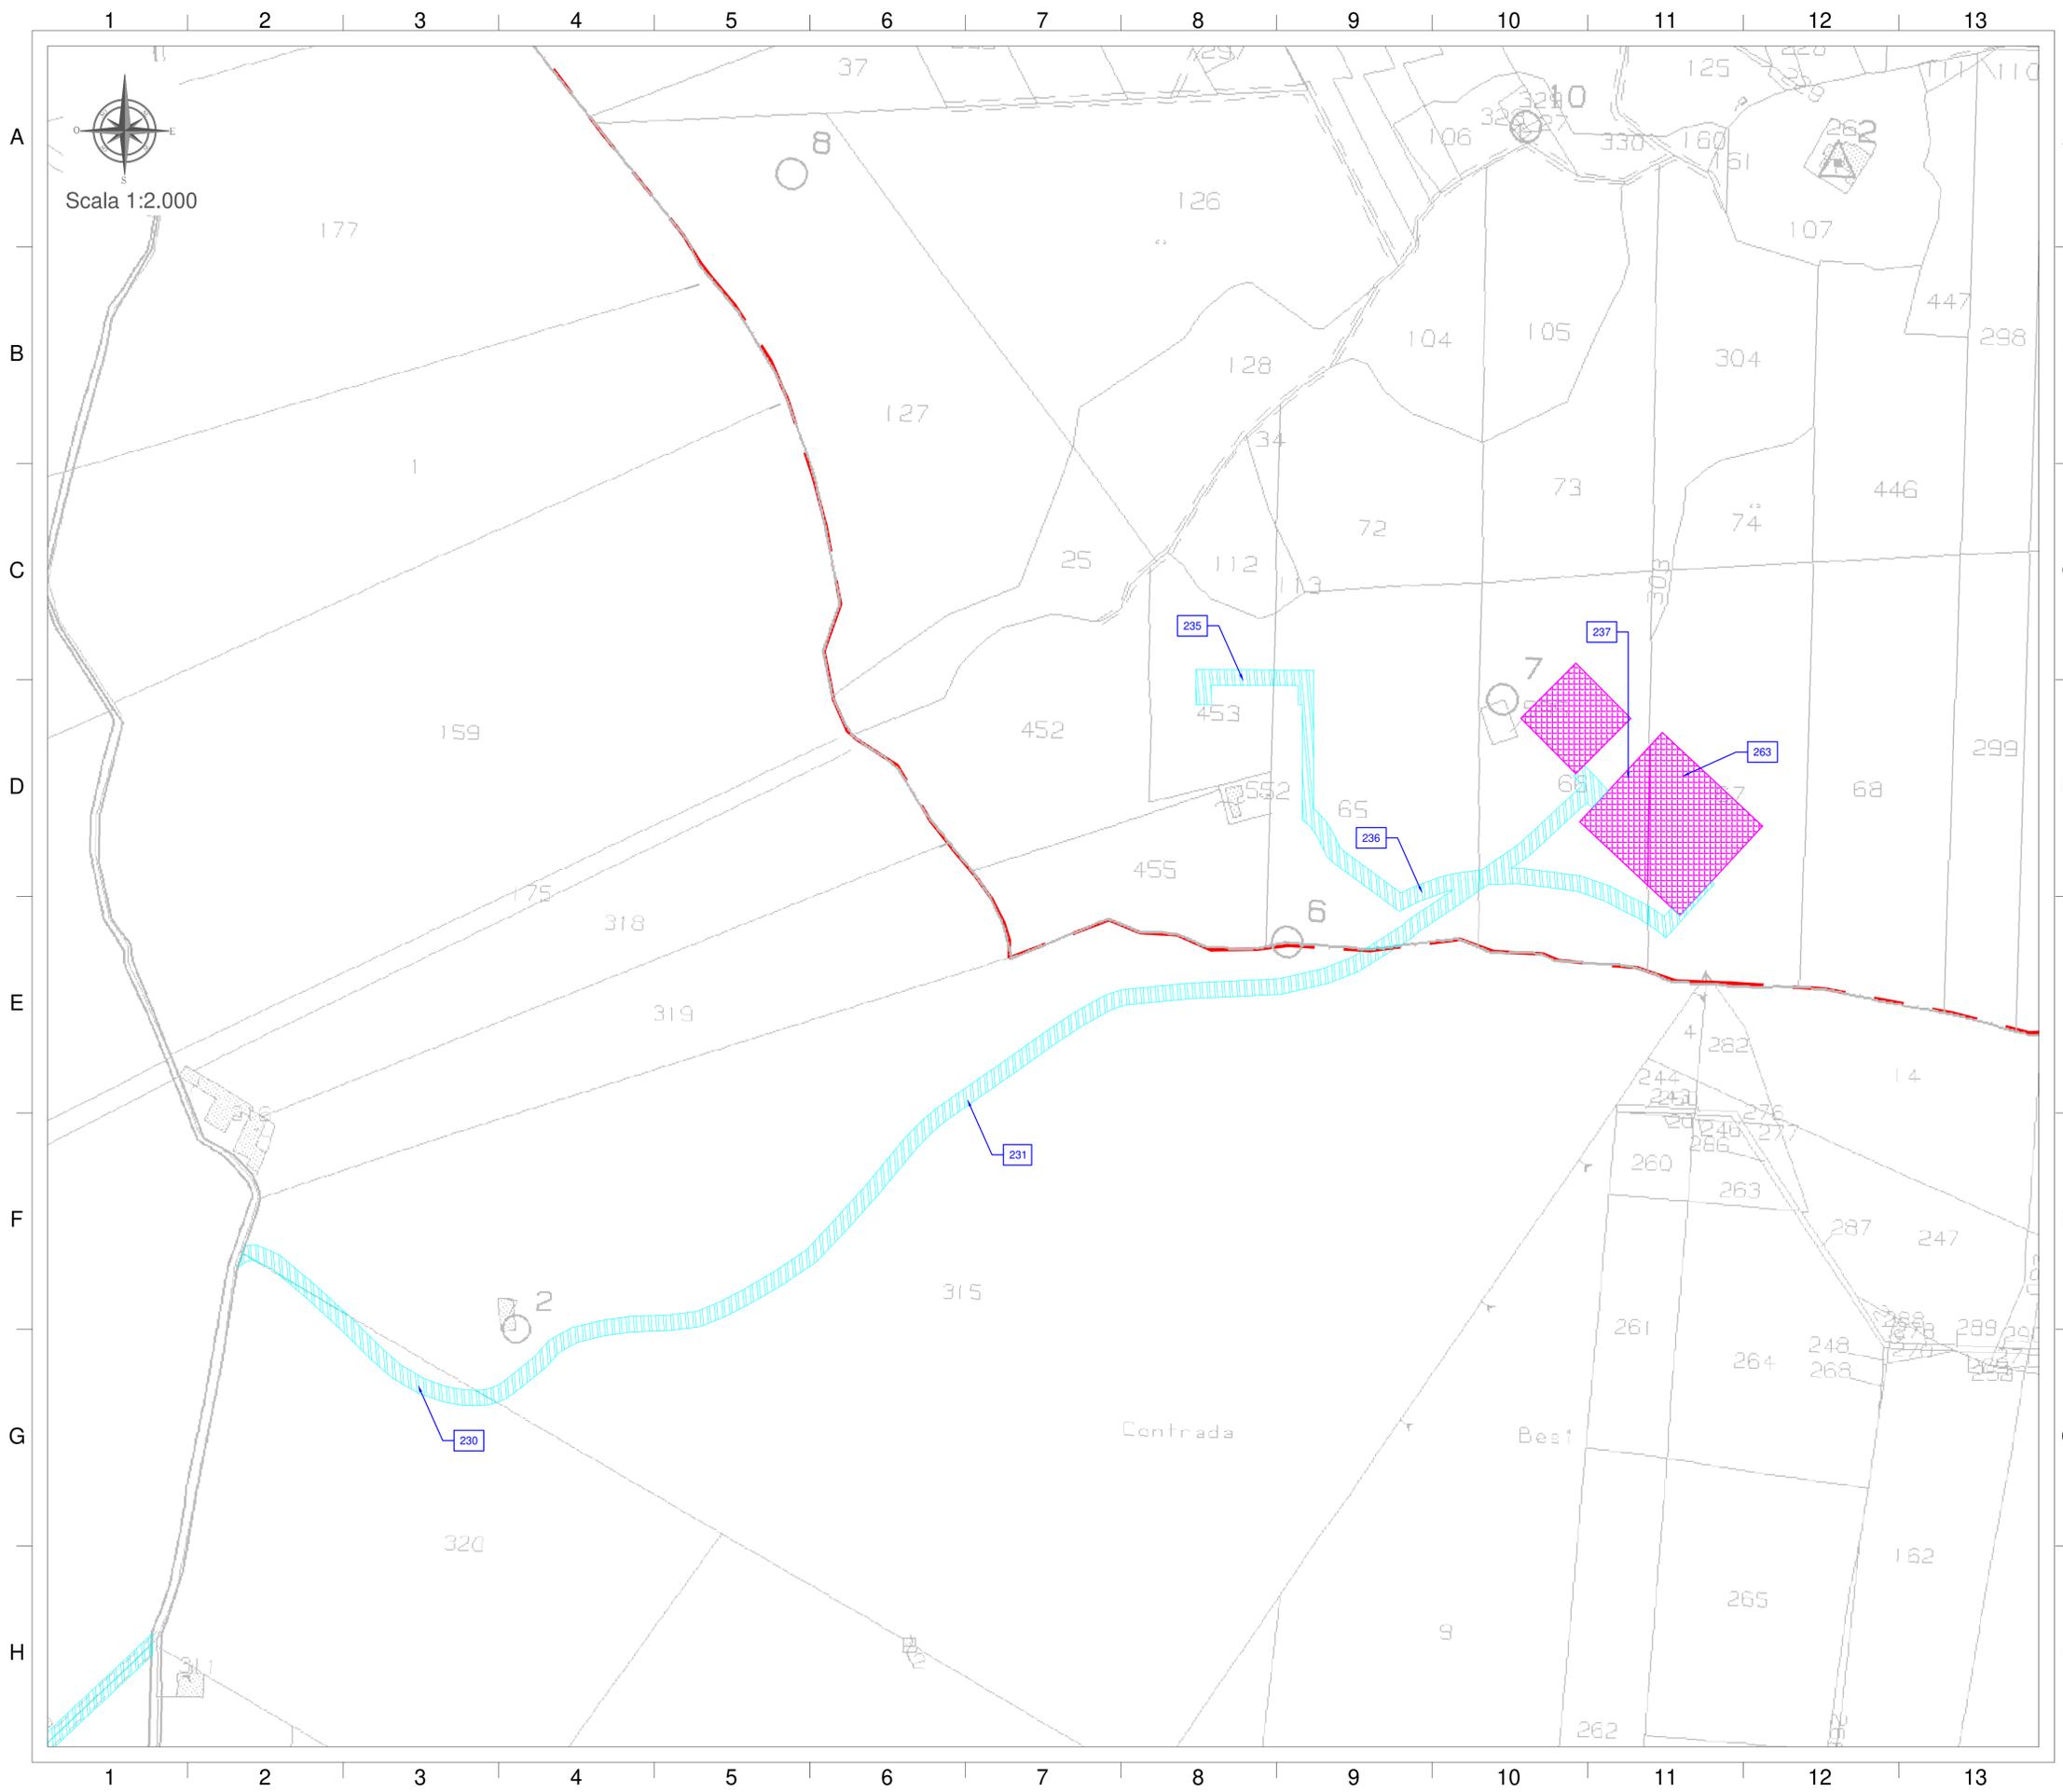

- LEGENDA SIMBOLI:**
-  ASSERVIMENTO PER ELETTRODOTTO E PASSAGGIO
  -  OCCUPAZIONE TEMPORANEA
  -  ESPROPRIO
  -  ASSERVIMENTO PER SORVOLO
  -  NUMERO DI RIFERIMENTO DITTA PROPRIETARIA

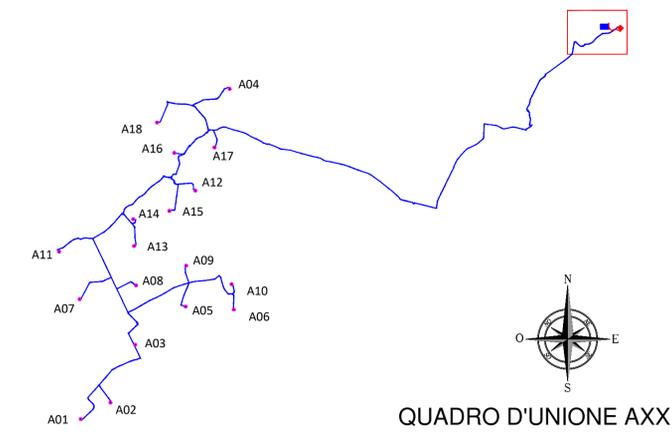






**PROGETTO PER LA REALIZZAZIONE  
DI UN IMPIANTO PER LA PRODUZIONE DI ENERGIA ELETTRICA A FONTE  
RINNOVABILE EOLICA, OPERE CONNESSE ED INFRASTRUTTURE INDISPENSABILI  
località Gazzera di Mazara del Vallo**

**PROGETTO DEFINITIVO**

**SEU\_02.C\_14**  
*Piano particellare di esproprio grafico*

**Proponente**  
**SOCIETA' EOLICA UNO SRL**  
 VIA ENRICO FERMI N 22/24  
 Palermo 90145  
 P.IVA: 06699240823



**Progettista**  
**Studio Bordonali**  
 Engineering & Ambiente



**Progettisti Opere Civili**  
 dott. ing. Riccardo Cangelosi  
  
 dott. ing. Gaetano Scuto  


Formato  
610X914

Scala  
1:2.000


Scala stampa  
1:1

Revisione	Descrizione	Data	Preparato	Controllato	Approvato
00	Prima emissione	24/09/2019	RC	GS	Francesco Rossi
01	Revisione nuova posizione sottostazione	01/04/2021	RC	GS	Francesco Rossi

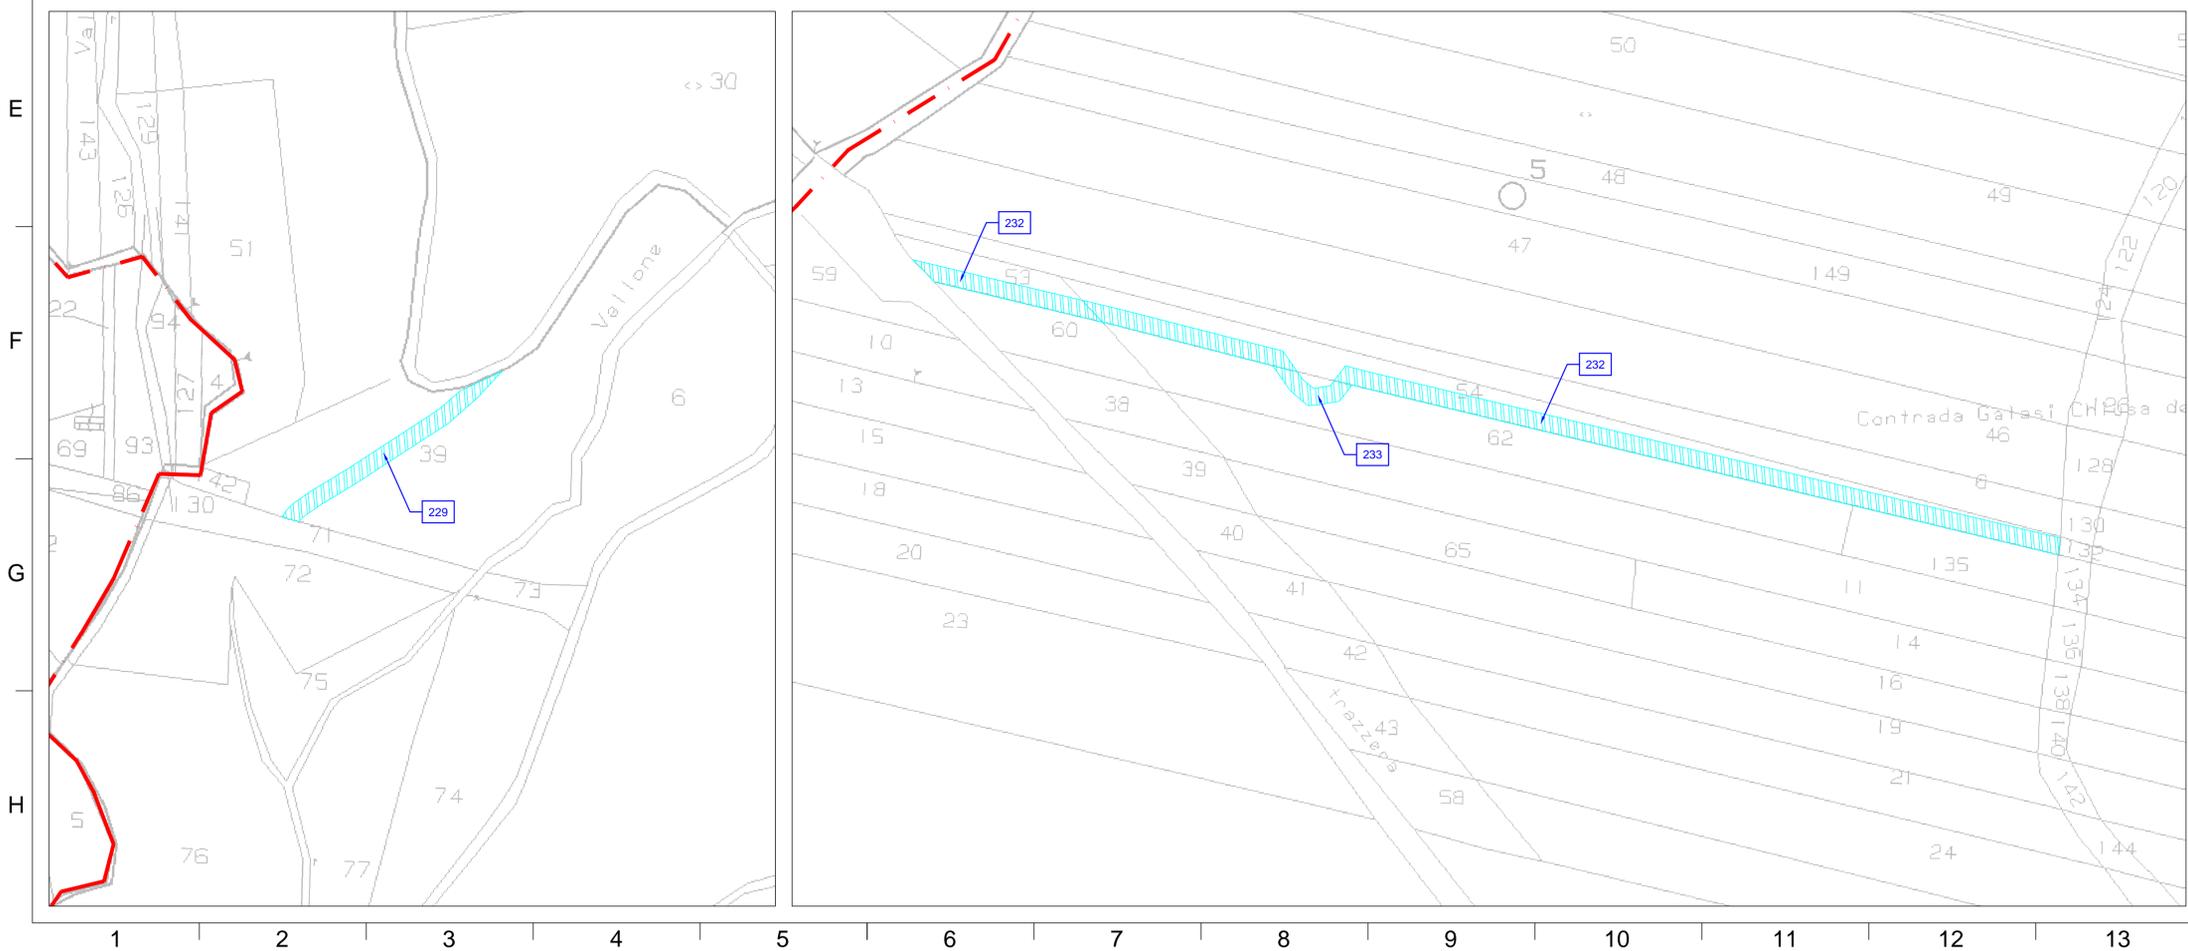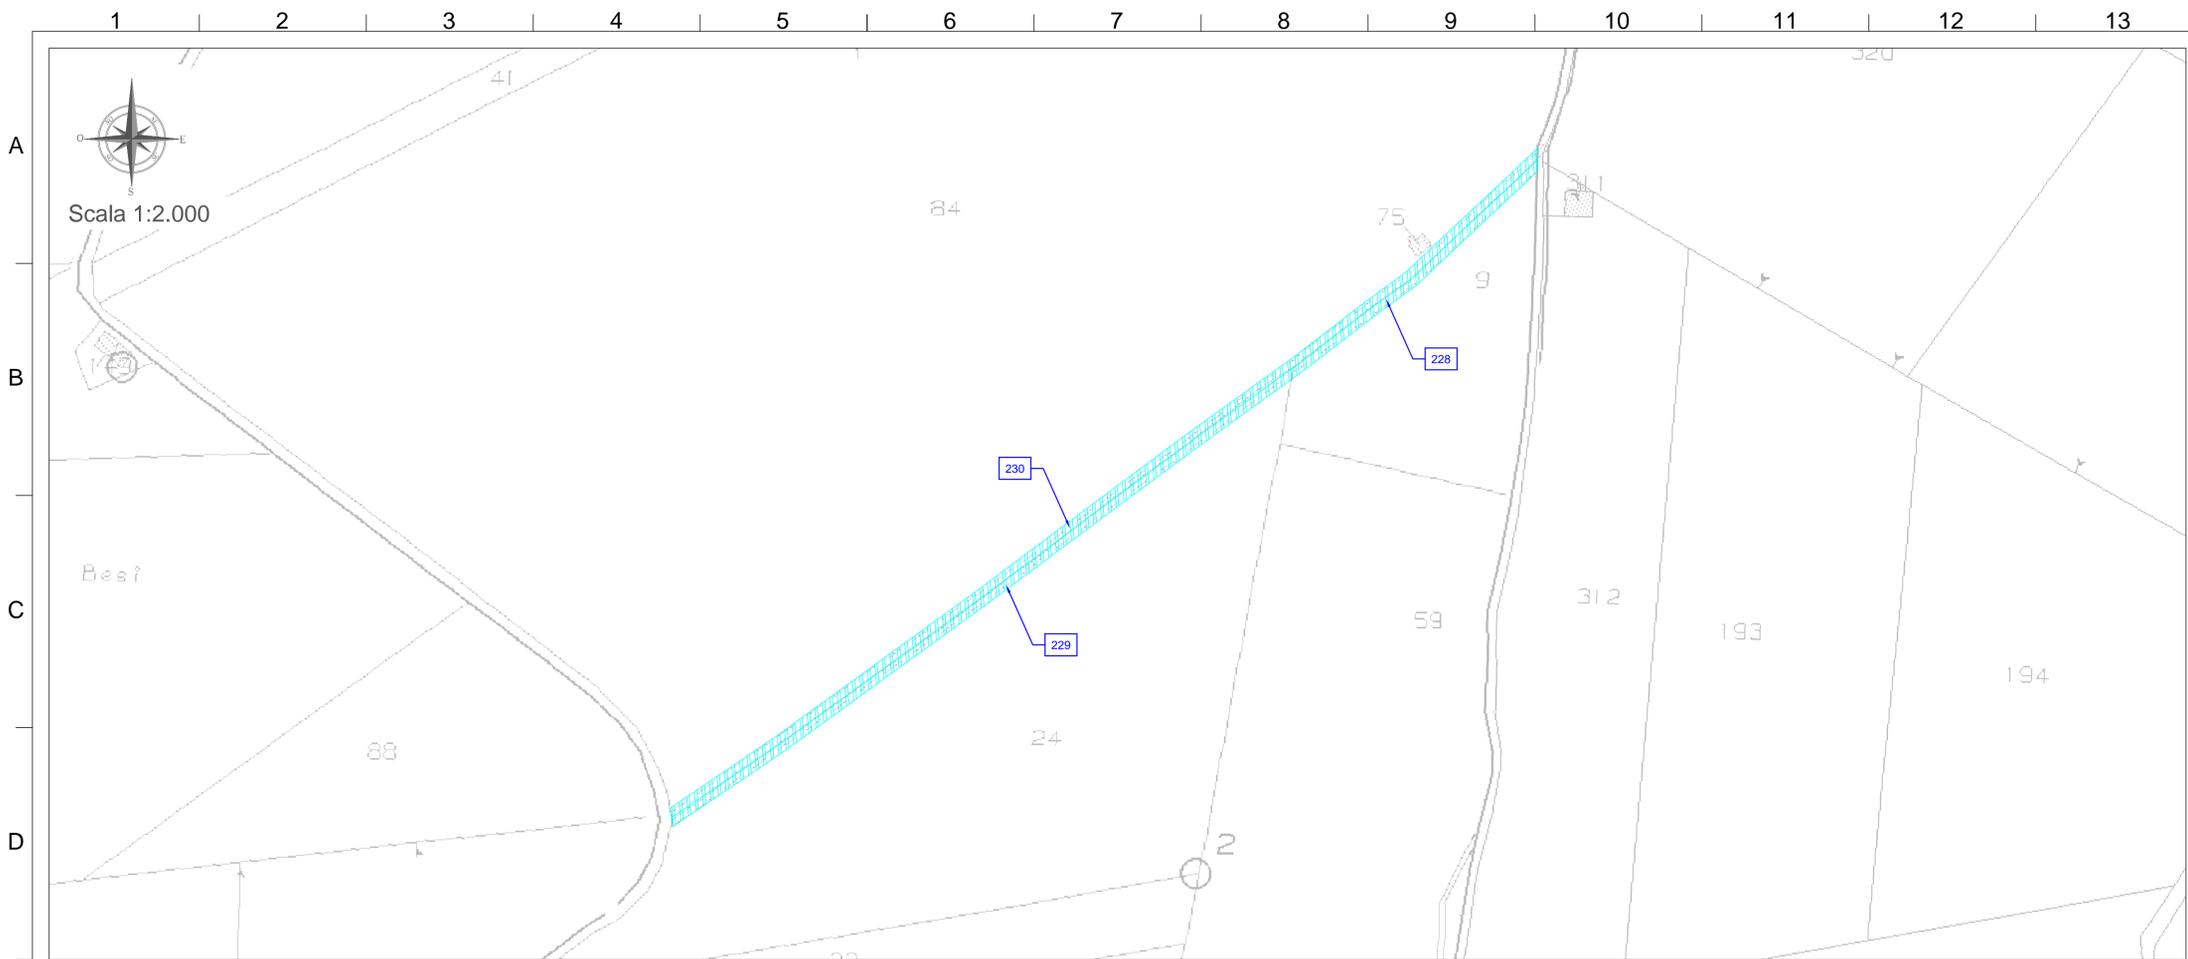

**LEGENDA SIMBOLI:**

-  ASSERVIMENTO PER ELETTRODOTTO E PASSAGGIO
-  OCCUPAZIONE TEMPORANEA
-  ESPROPRIO
-  ASSERVIMENTO PER SORVOLO
-  NUMERO DI RIFERIMENTO DITTA PROPRIETARIA

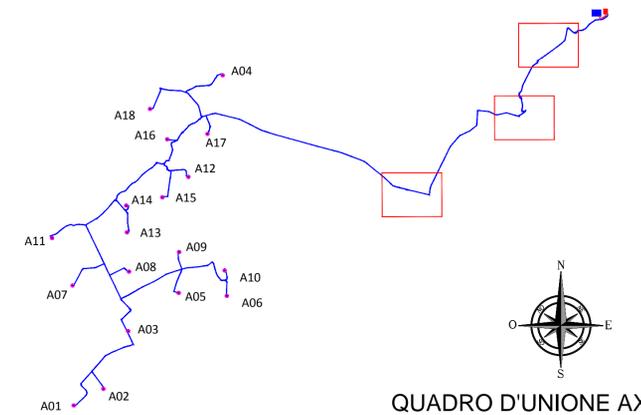






**PROGETTO PER LA REALIZZAZIONE  
DI UN IMPIANTO PER LA PRODUZIONE DI ENERGIA ELETTRICA A FONTE  
RINNOVABILE EOLICA, OPERE CONNESSE ED INFRASTRUTTURE INDISPENSABILI  
località Gazzera di Mazara del Vallo**

**PROGETTO DEFINITIVO**

**SEU\_02.C\_15**  
*Piano particellare di esproprio grafico*

**Proponente**

**SOCIETA' EOLICA UNO SRL**  
VIA ENRICO FERMI N 22/24  
Palermo 90145  
P.IVA: 06699240823



**Progettista**

**Studio Bordonali**  
Engineering & Ambiente



**Progettisti Opere Civili**

dot. ing. Riccardo Cangialosi  


dot. ing. Gaetano Scuto  


Formato  
610X914

Scala  
1:2.000

Scala stampa  
1:1

Revisione	Descrizione	Data	Preparato	Controllato	Approvato
00	Prima emissione	24/09/2019	RC	GS	Francesco Rossi
01	Revisione nuova posizione sottostazione	01/04/2021	RC	GS	Francesco Rossi



Regione Sicilia



Comune di Mazara del Vallo



Comune di Castelvetro



Comune di Santa Ninfa

PROGETTO PER LA REALIZZAZIONE  
DI UN IMPIANTO PER LA PRODUZIONE DI ENERGIA ELETTRICA A FONTE  
RINNOVABILE EOLICA, OPERE CONNESSE ED INFRASTRUTTURE INDISPENSABILI  
*località Gazzera di Mazara del Vallo*

**PROGETTO DEFINITIVO**

**SEU\_02.C\_16**  
*Piano particellare di esproprio grafico*

**Proponente**

**SOCIETA' EOLICA UNO SRL**  
VIA ENRICO FERMI N 22/24  
Palermo 90145  
P.IVA: 06699240823



**Progettista**



**Progettisti Opere Civili**

dott. ing. Riccardo Cangelosi



dott. ing. Gaetano Scurto



Formato

A3

Scala


1:1.000

Scala stampa

-

Revisione	Descrizione	Data	Preparato	Controllato	Approvato
00	Prima emissione	24/09/2019	RC	GS	Francesco Rossi
01	Revisione nuova posizione sottostazione	01/04/2021	RC	GS	Francesco Rossi



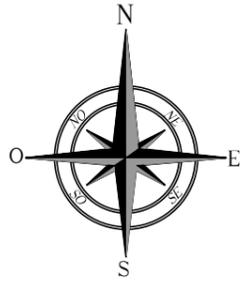

# AREE D'OCCUPAZIONE TEMPORANEA PER L'ADEGUAMENTO DELLA VIABILITA' ESISTENTE ESTERNA AL PARCO


LEGENDA

 AREA DI ASSERVIMENTO PER ELETTRODOTTO E PASSAGGIO


INTERVENTO 07\_Comune di Salemi\_F.M. 134 p.Ila 1


INTERVENTO 08\_Comune di Salemi\_F.M. 133 p.Ila 304 F.M. 134 p.Ile 134,229

Planimetria catastale intervento 07 - Scala 1:1.000

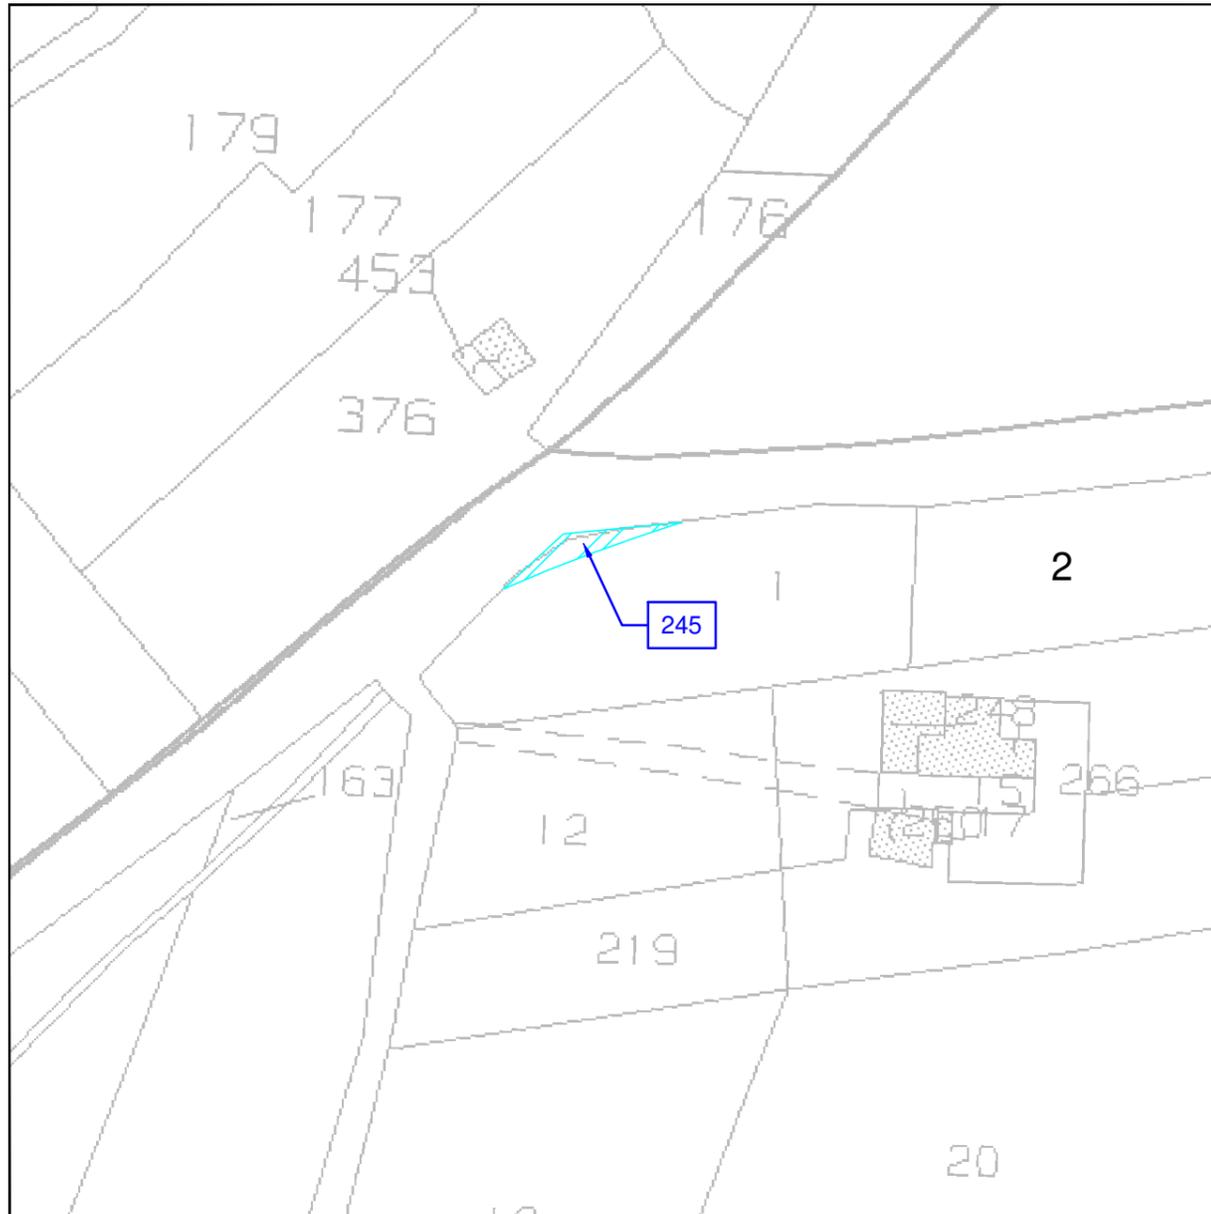

Planimetria catastale intervento 08 - Scala 1:1.000

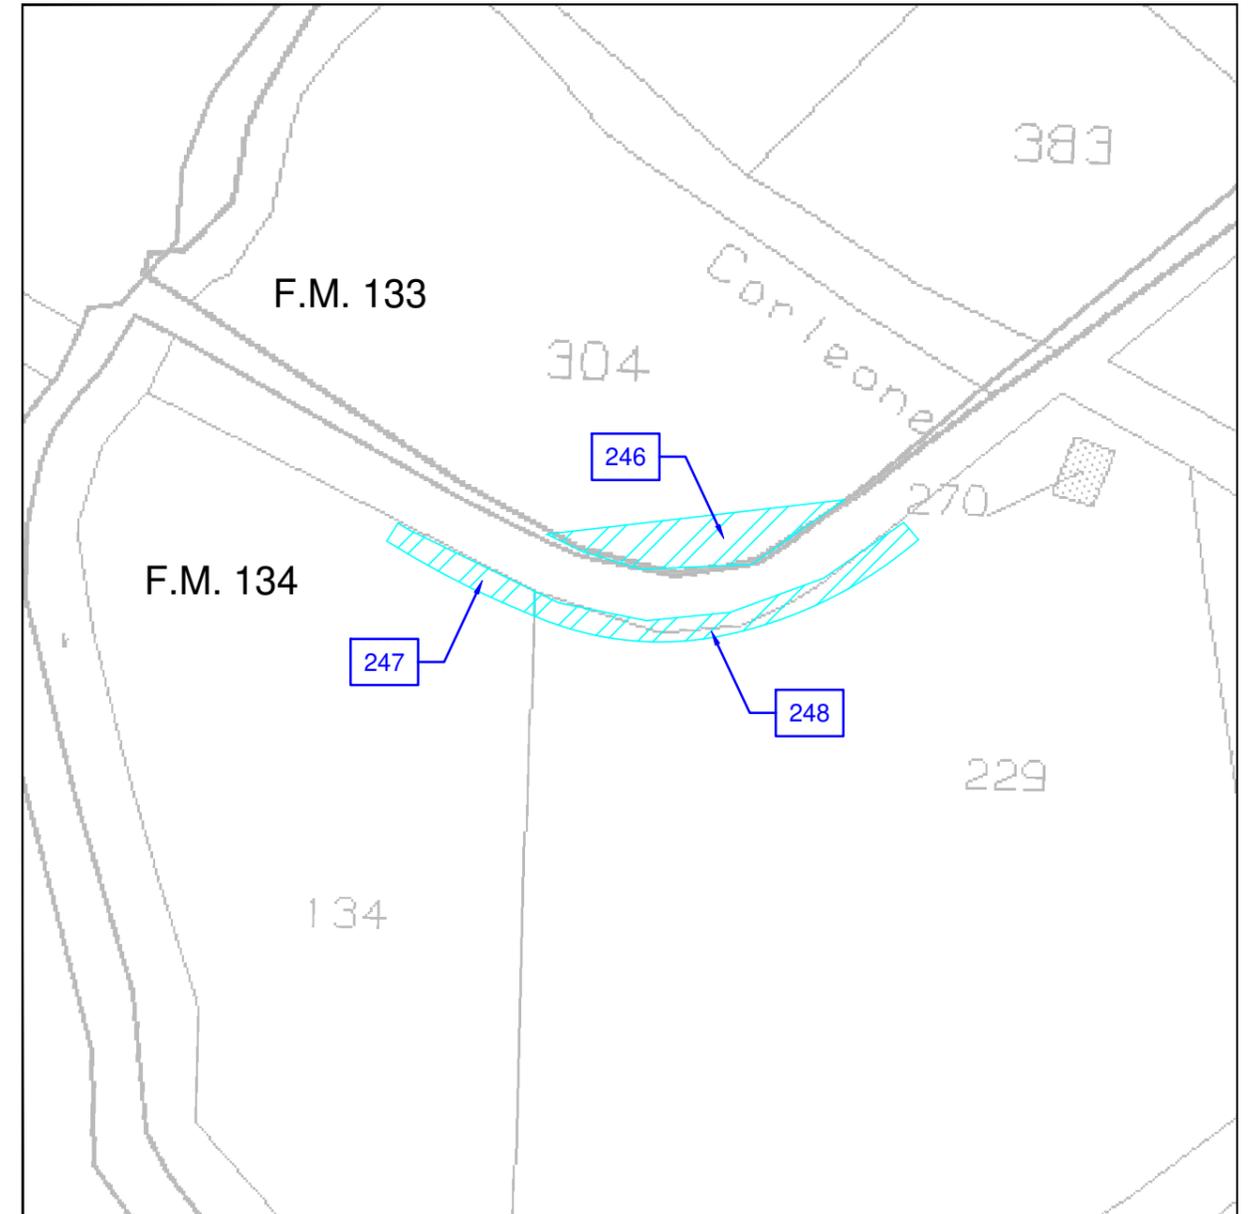

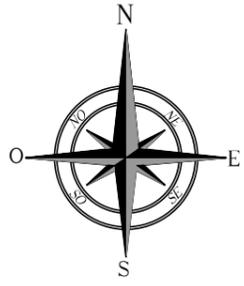

# AREE D'OCCUPAZIONE TEMPORANEA PER L'ADEGUAMENTO DELLA VIABILITA' ESISTENTE ESTERNA AL PARCO


LEGENDA

 AREA DI ASSERVIMENTO PER ELETTRODOTTO E PASSAGGIO


INTERVENTO 09\_Comune di Salemi\_F.M. 151 p.Ila 64


INTERVENTO 10\_Comune di Salemi\_F.M. 151 p.Ila 88 F.M. 150 p.Ila 195

Planimetria catastale intervento 09 - Scala 1:1.000

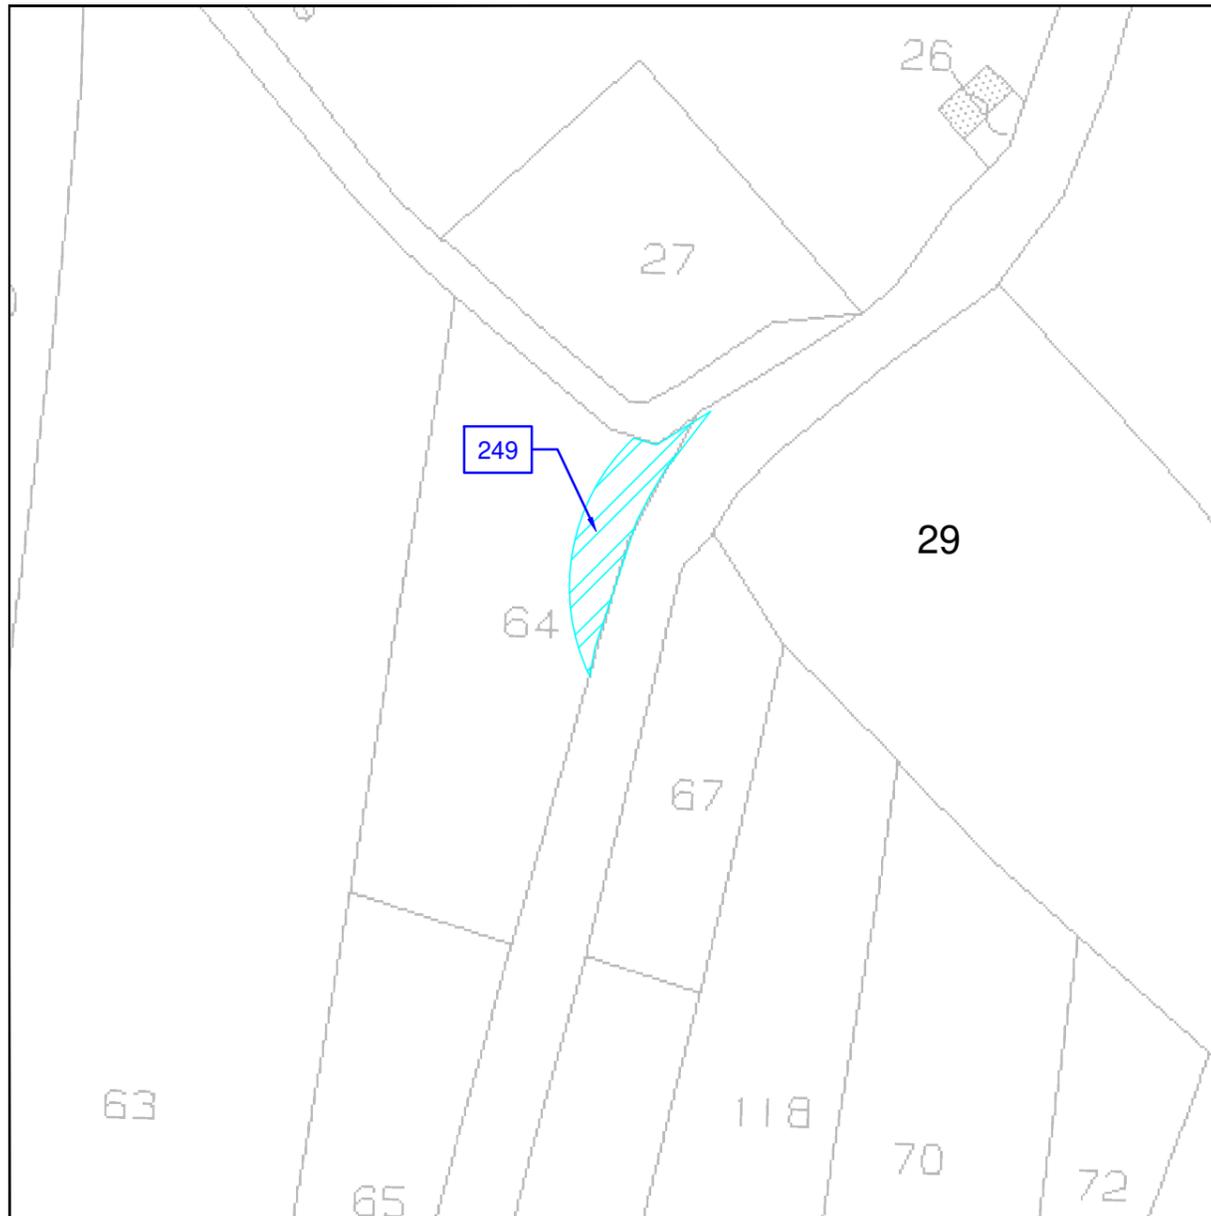

Planimetria catastale intervento 10 - Scala 1:1.000

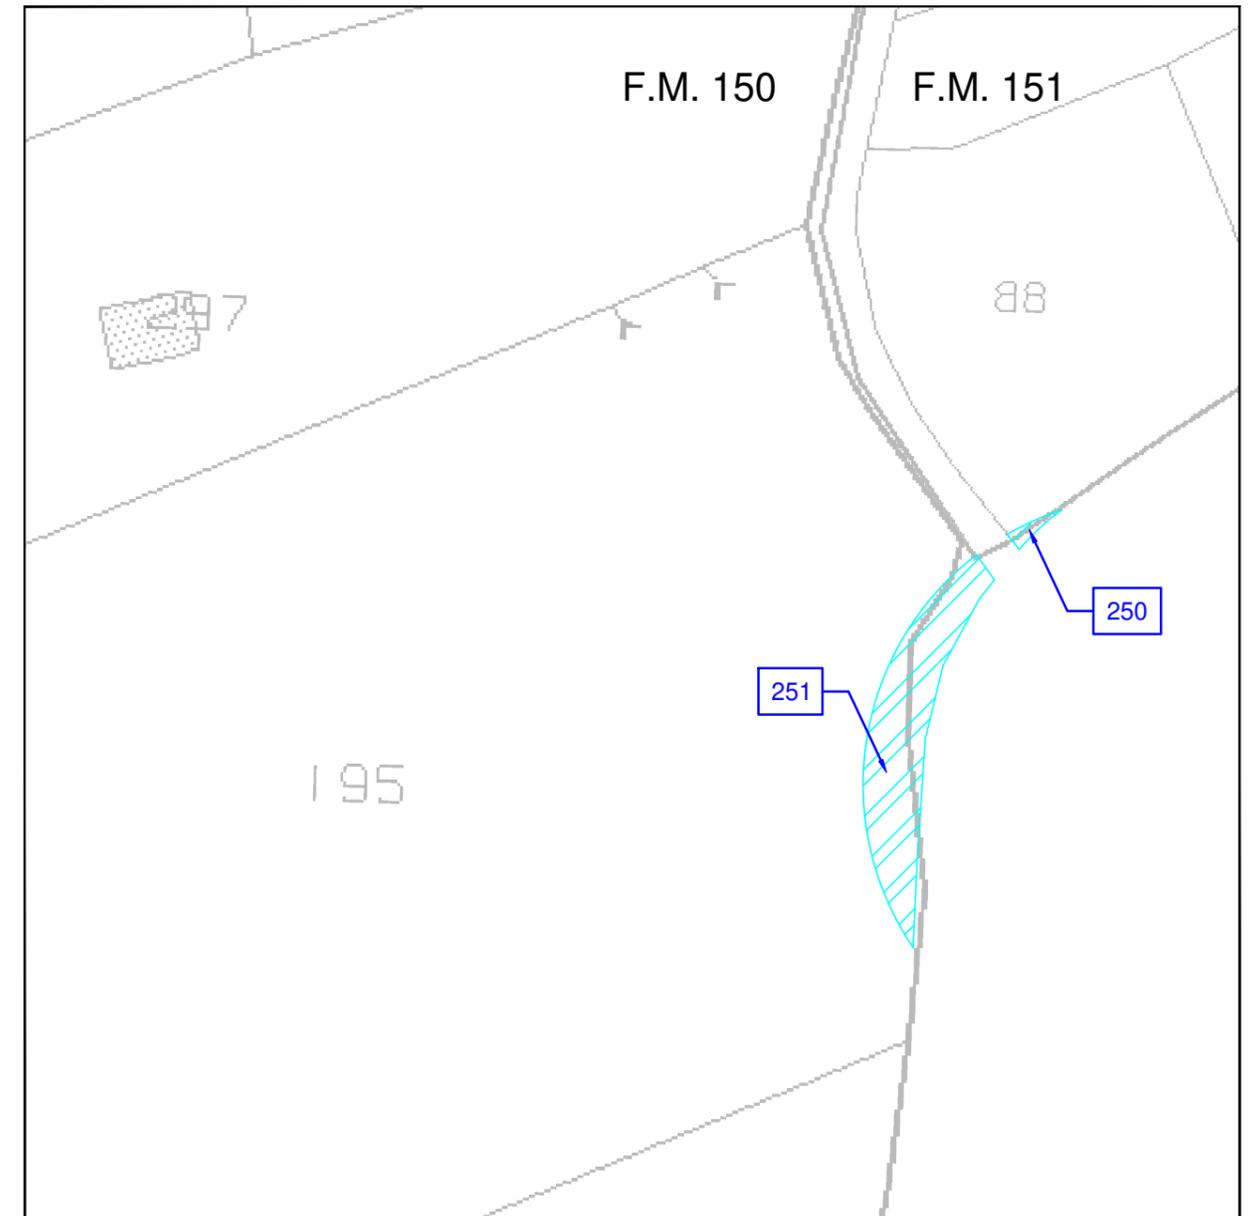

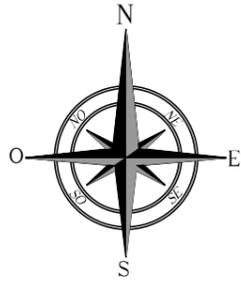

# AREE D'OCCUPAZIONE TEMPORANEA PER L'ADEGUAMENTO DELLA VIABILITA' ESISTENTE ESTERNA AL PARCO


LEGENDA

 AREA DI ASSERVIMENTO PER ELETTRODOTTO E PASSAGGIO


INTERVENTO 11\_Comune di Salemi\_F.M. 150 p.lle 183,188


INTERVENTO 12\_Comune di Salemi\_F.M. 150 p.la 242

Planimetria catastale intervento 11 - Scala 1:1.000

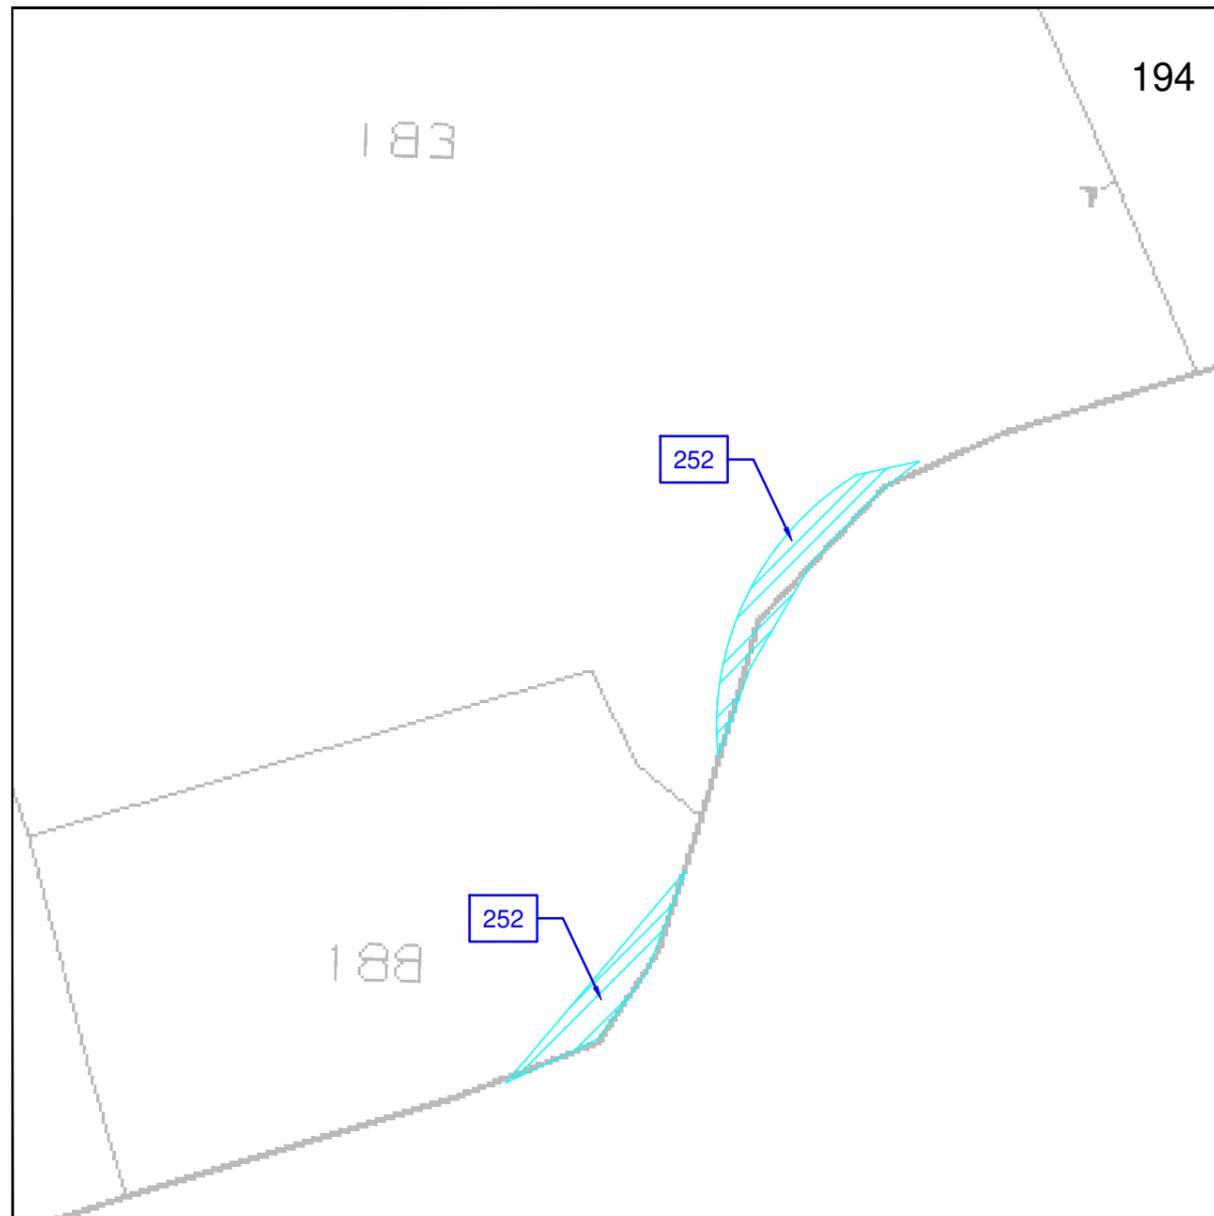

Planimetria catastale intervento 12 - Scala 1:1.000

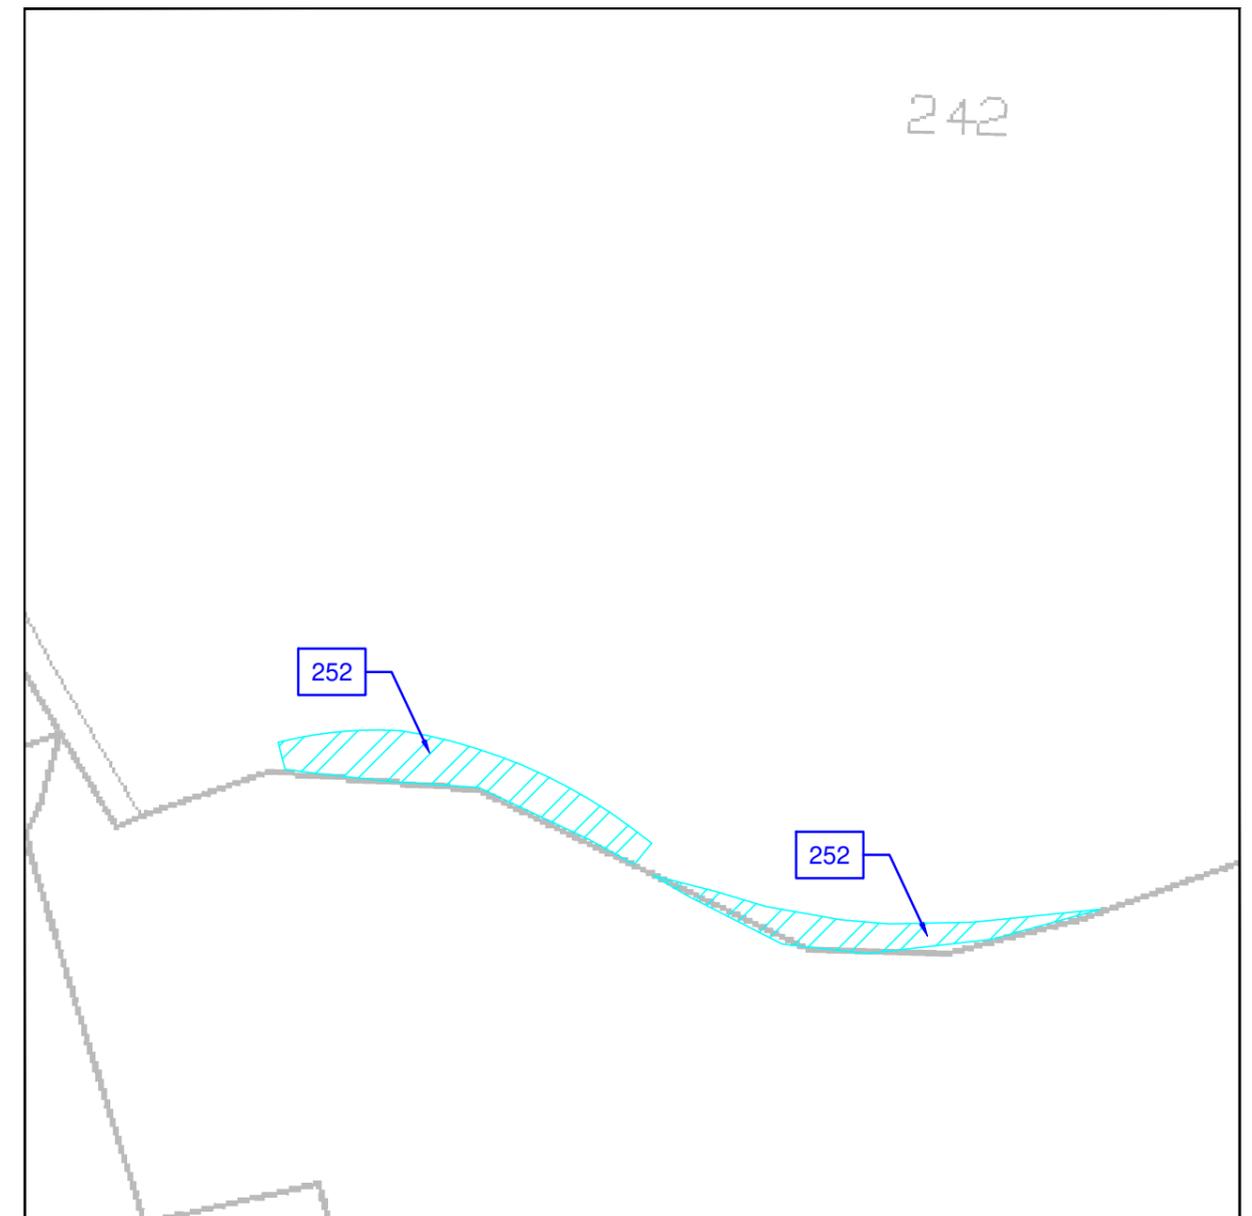

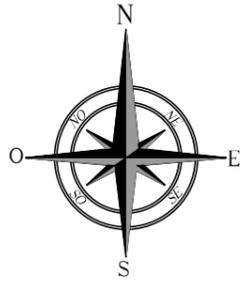

# AREE D'OCCUPAZIONE TEMPORANEA PER L'ADEGUAMENTO DELLA VIABILITA' ESISTENTE ESTERNA AL PARCO


LEGENDA

 AREA DI ASSERVIMENTO PER ELETTRODOTTO E PASSAGGIO


INTERVENTO 13\_Comune di Salemi\_F.M. 157 p.lle 173,175


INTERVENTO 14\_Comune di Salemi\_F.M. 155 p.la 268

Planimetria catastale intervento 13 - Scala 1:1.000

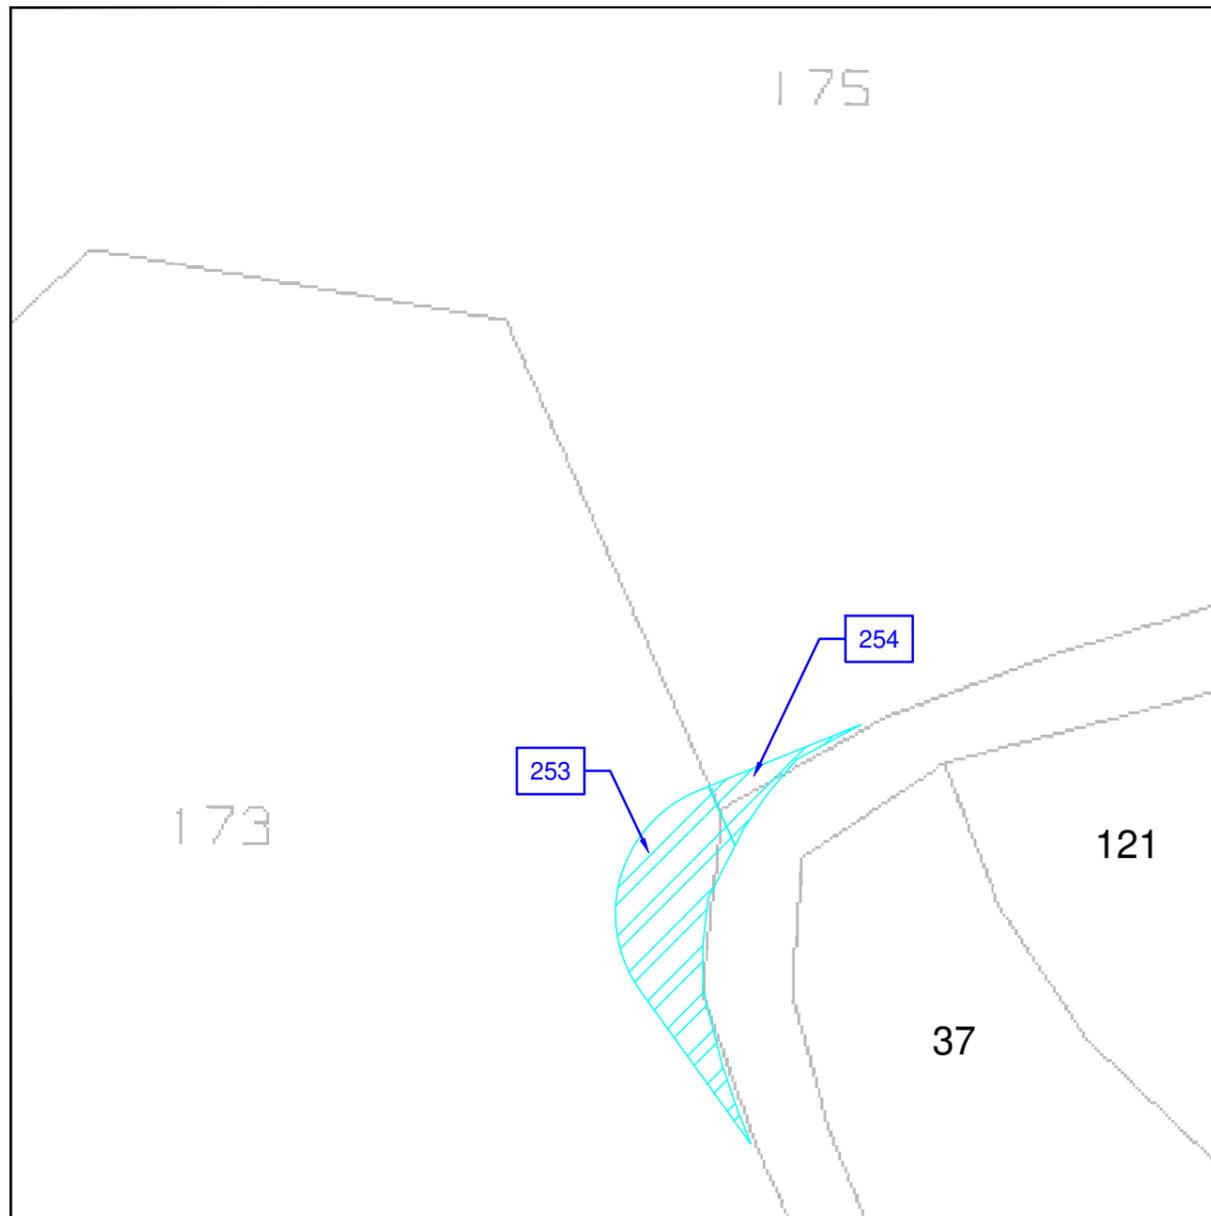

Planimetria catastale intervento 14 - Scala 1:1.000

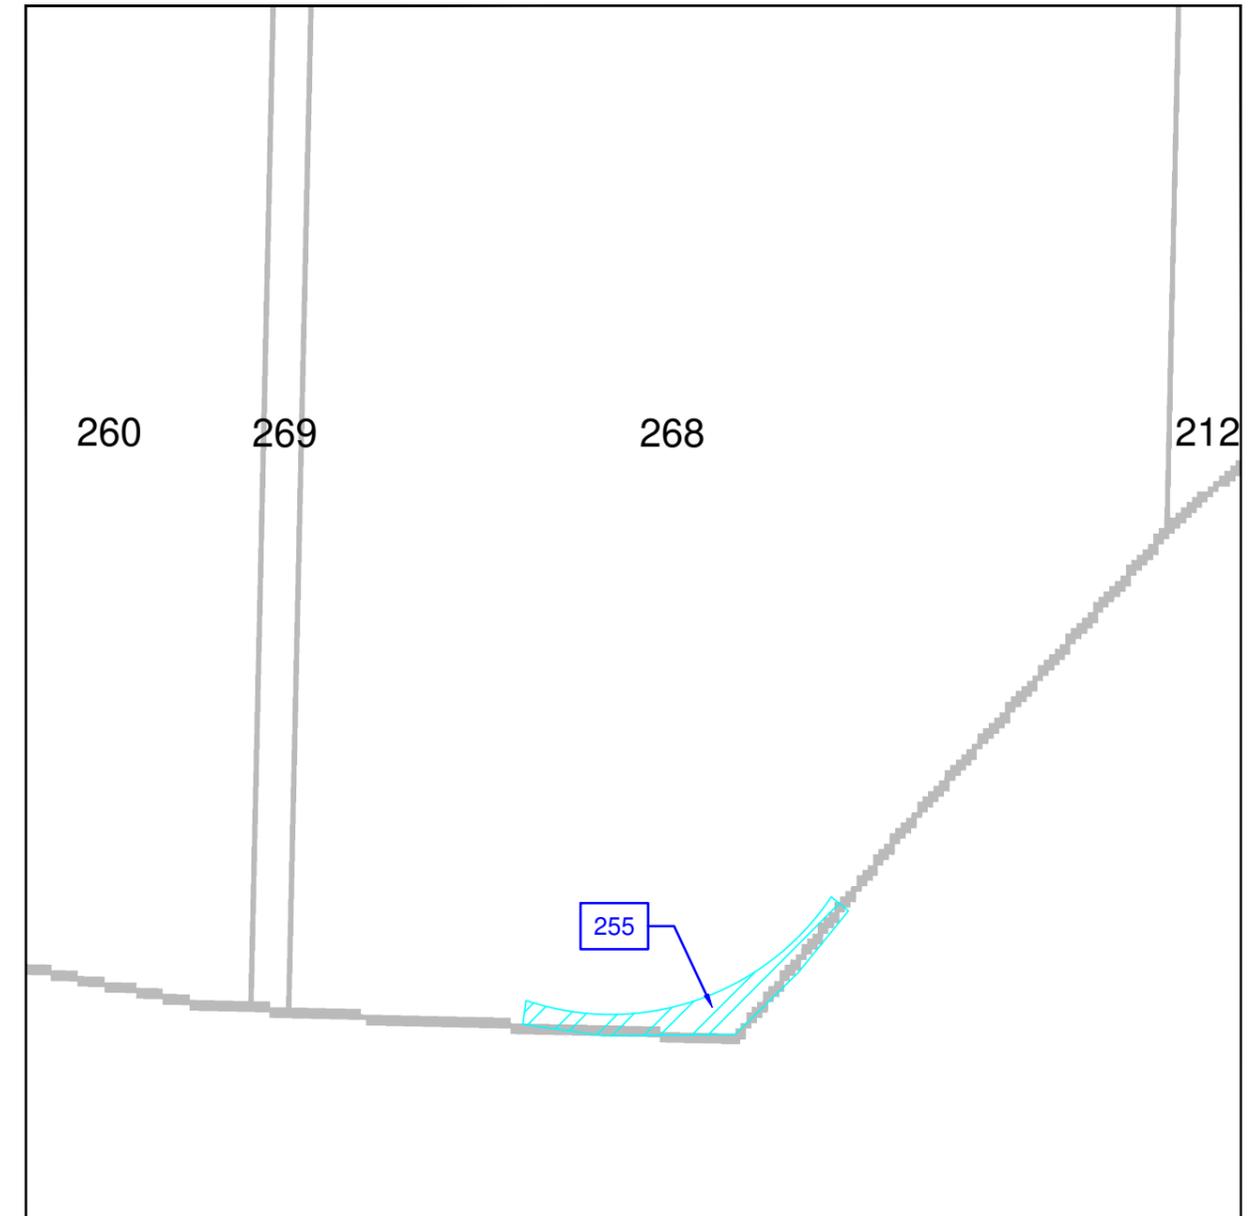

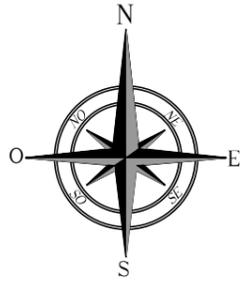

# AREE D'OCCUPAZIONE TEMPORANEA PER L'ADEGUAMENTO DELLA VIABILITA' ESISTENTE ESTERNA AL PARCO


INTERVENTO 15\_Comune di Salemi\_F.M. 168 p.la 41

INTERVENTO 16\_Comune di Salemi\_F.M. 168 p.lle 9,41,149


LEGENDA


 AREA DI ASSERVIMENTO PER ELETTRODOTTO E PASSAGGIO

Planimetria catastale intervento 15 - Scala 1:1.000

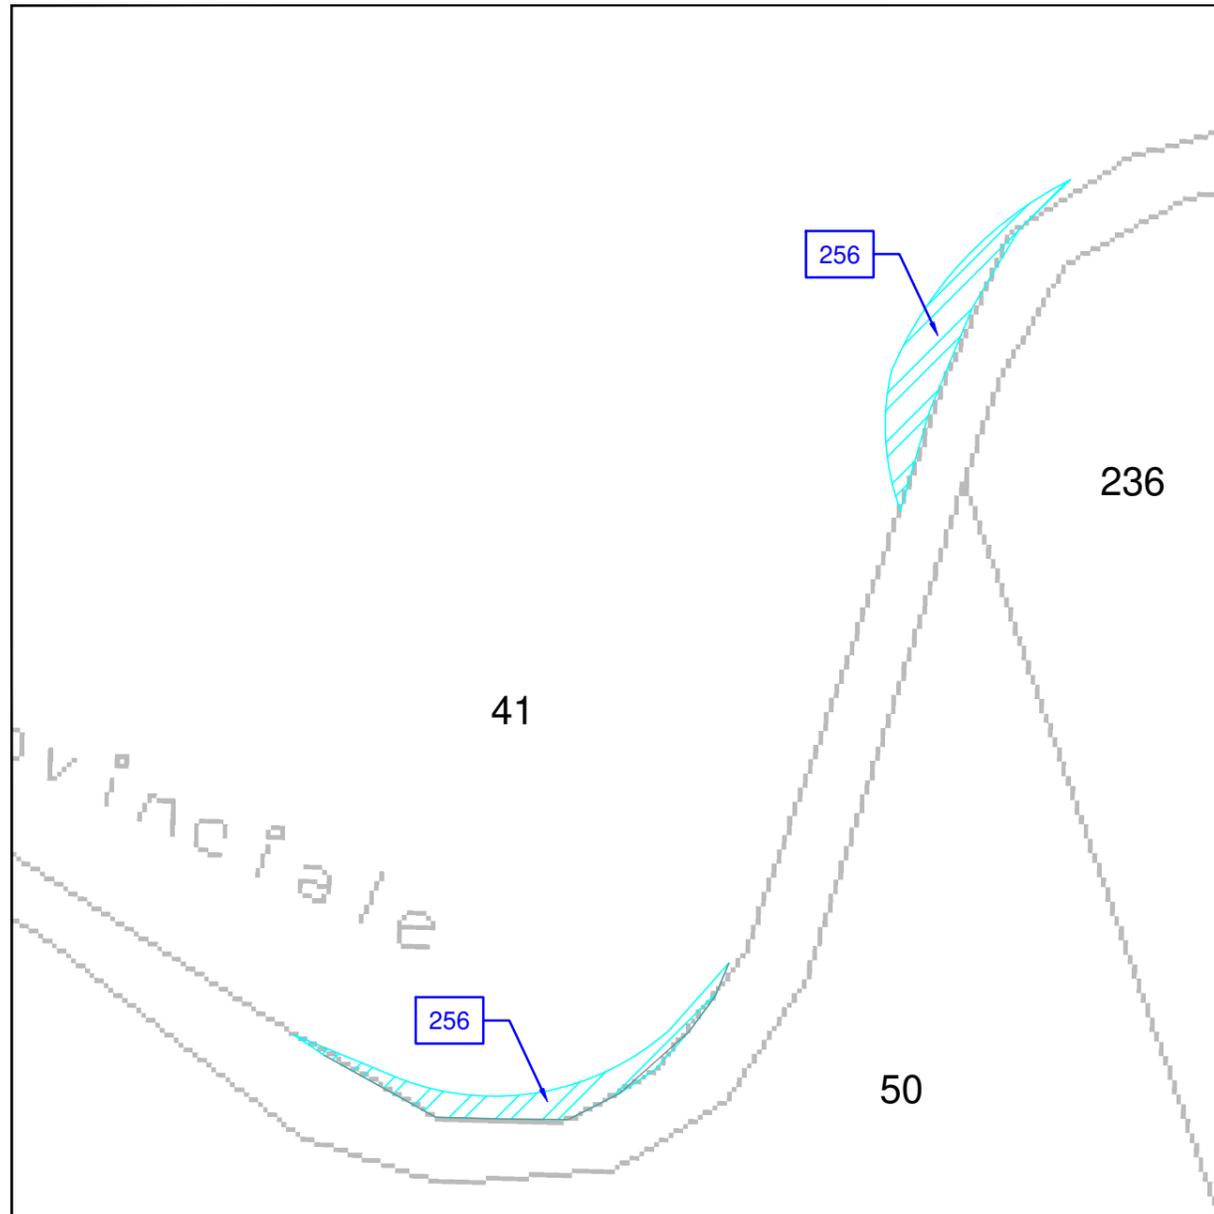

Planimetria catastale intervento 16 - Scala 1:1.000

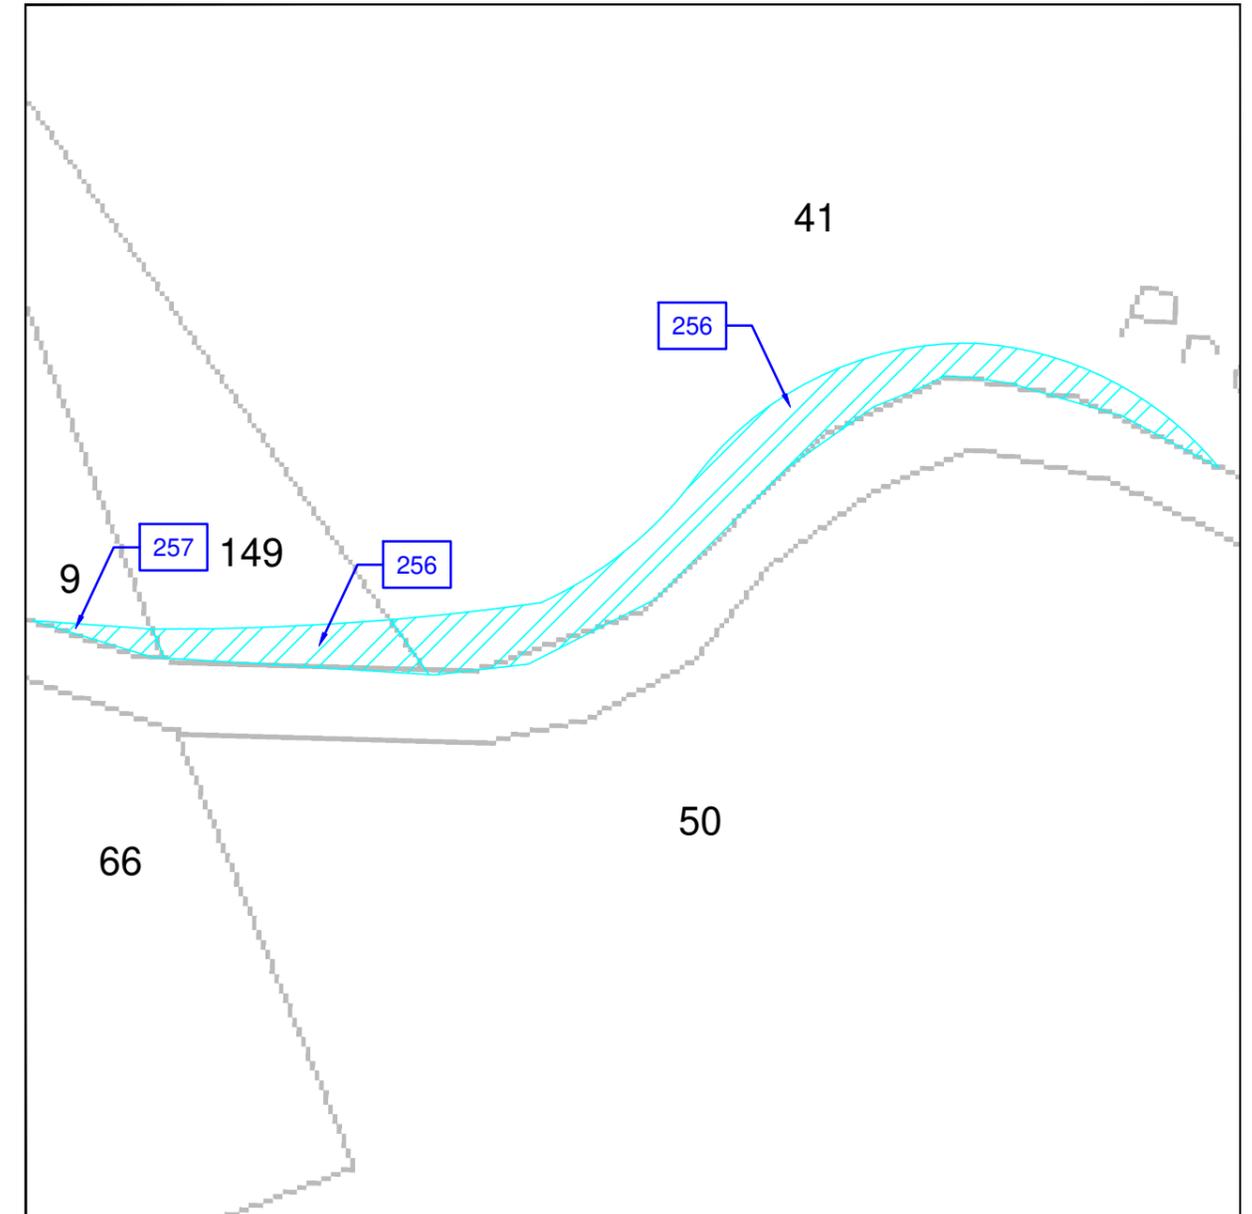

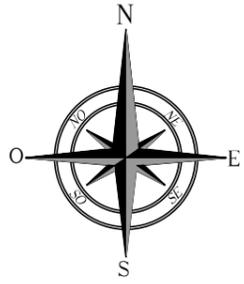

# AREE D'OCCUPAZIONE TEMPORANEA PER L'ADEGUAMENTO DELLA VIABILITA' ESISTENTE ESTERNA AL PARCO


LEGENDA

 AREA DI ASSERVIMENTO PER ELETTRODOTTO E PASSAGGIO


INTERVENTO 17\_Comune di Mazara del Vallo\_F.M. 85 p.lle 59,60


INTERVENTO 18\_Comune di Mazara del Vallo\_F.M. 85 p.lle 83,91

Planimetria catastale intervento 17 - Scala 1:1.000

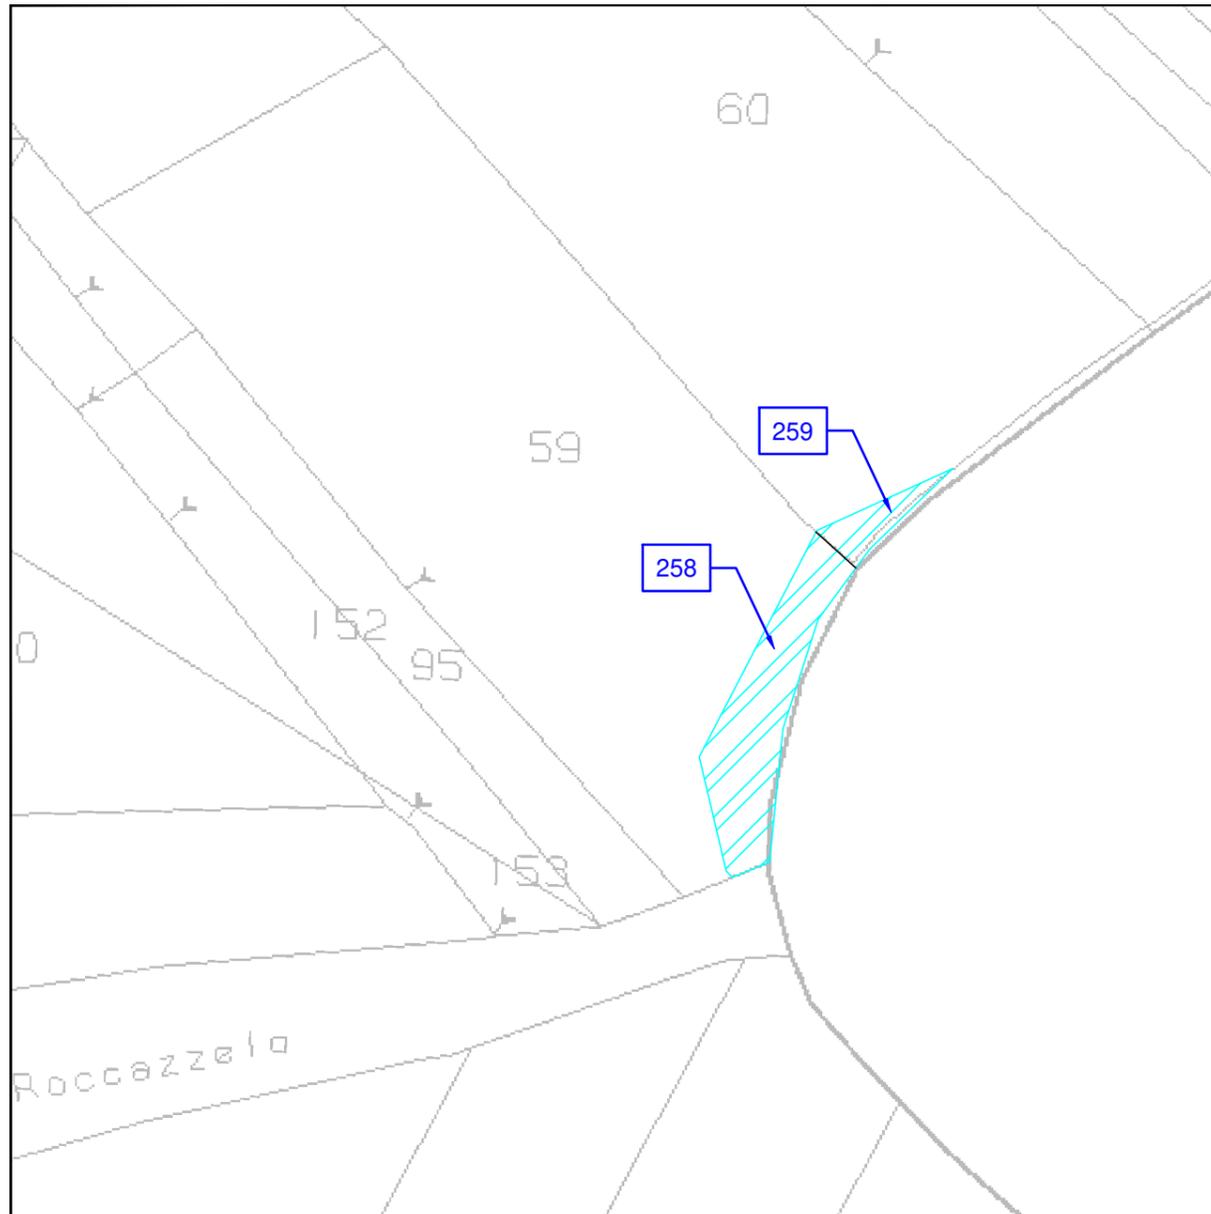

Planimetria catastale intervento 18 - Scala 1:1.000

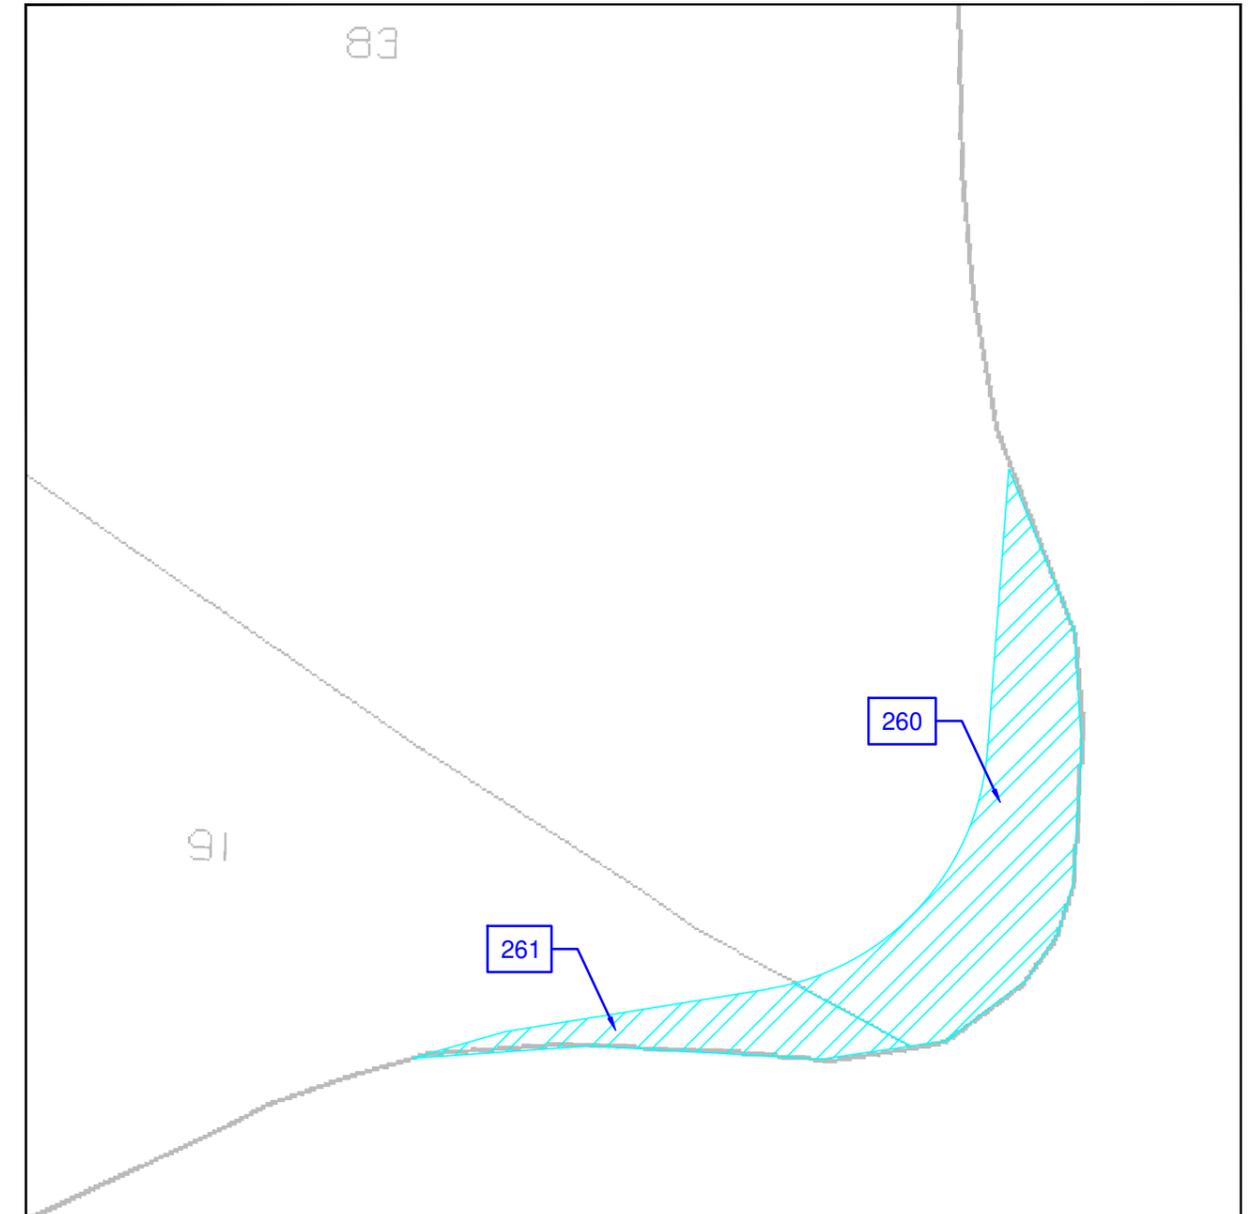

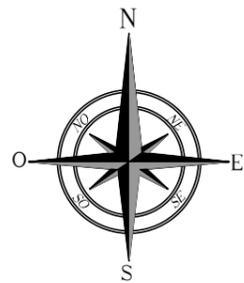

# AREE D'OCCUPAZIONE TEMPORANEA PER L'ADEGUAMENTO DELLA VIABILITA' ESISTENTE ESTERNA AL PARCO

INTERVENTO 19\_Comune di Mazara del Vallo\_F.M. 178 p.IIa 4

LEGENDA

 AREA DI ASSERVIMENTO PER ELETTRDOTTO E PASSAGGIO

Planimetria catastale intervento 19 - Scala 1:1.000

