


LEGENDA

	Elettrodotto aereo 220 kV esistente "Partanna-Fulgatore"
	Nuovi raccordi aerei 220 kV
	Area soggetta a vincolo preordinato all'esproprio

CATASTINO

Particelle interessate dal nuovo elettrodotto aeereo 220 kV

COMUNE	FOGLIO	PARTICELLE
Castelvetrano	3	293
		16
		223
		108
		109
		114
		148
		149
		23
127		
126		

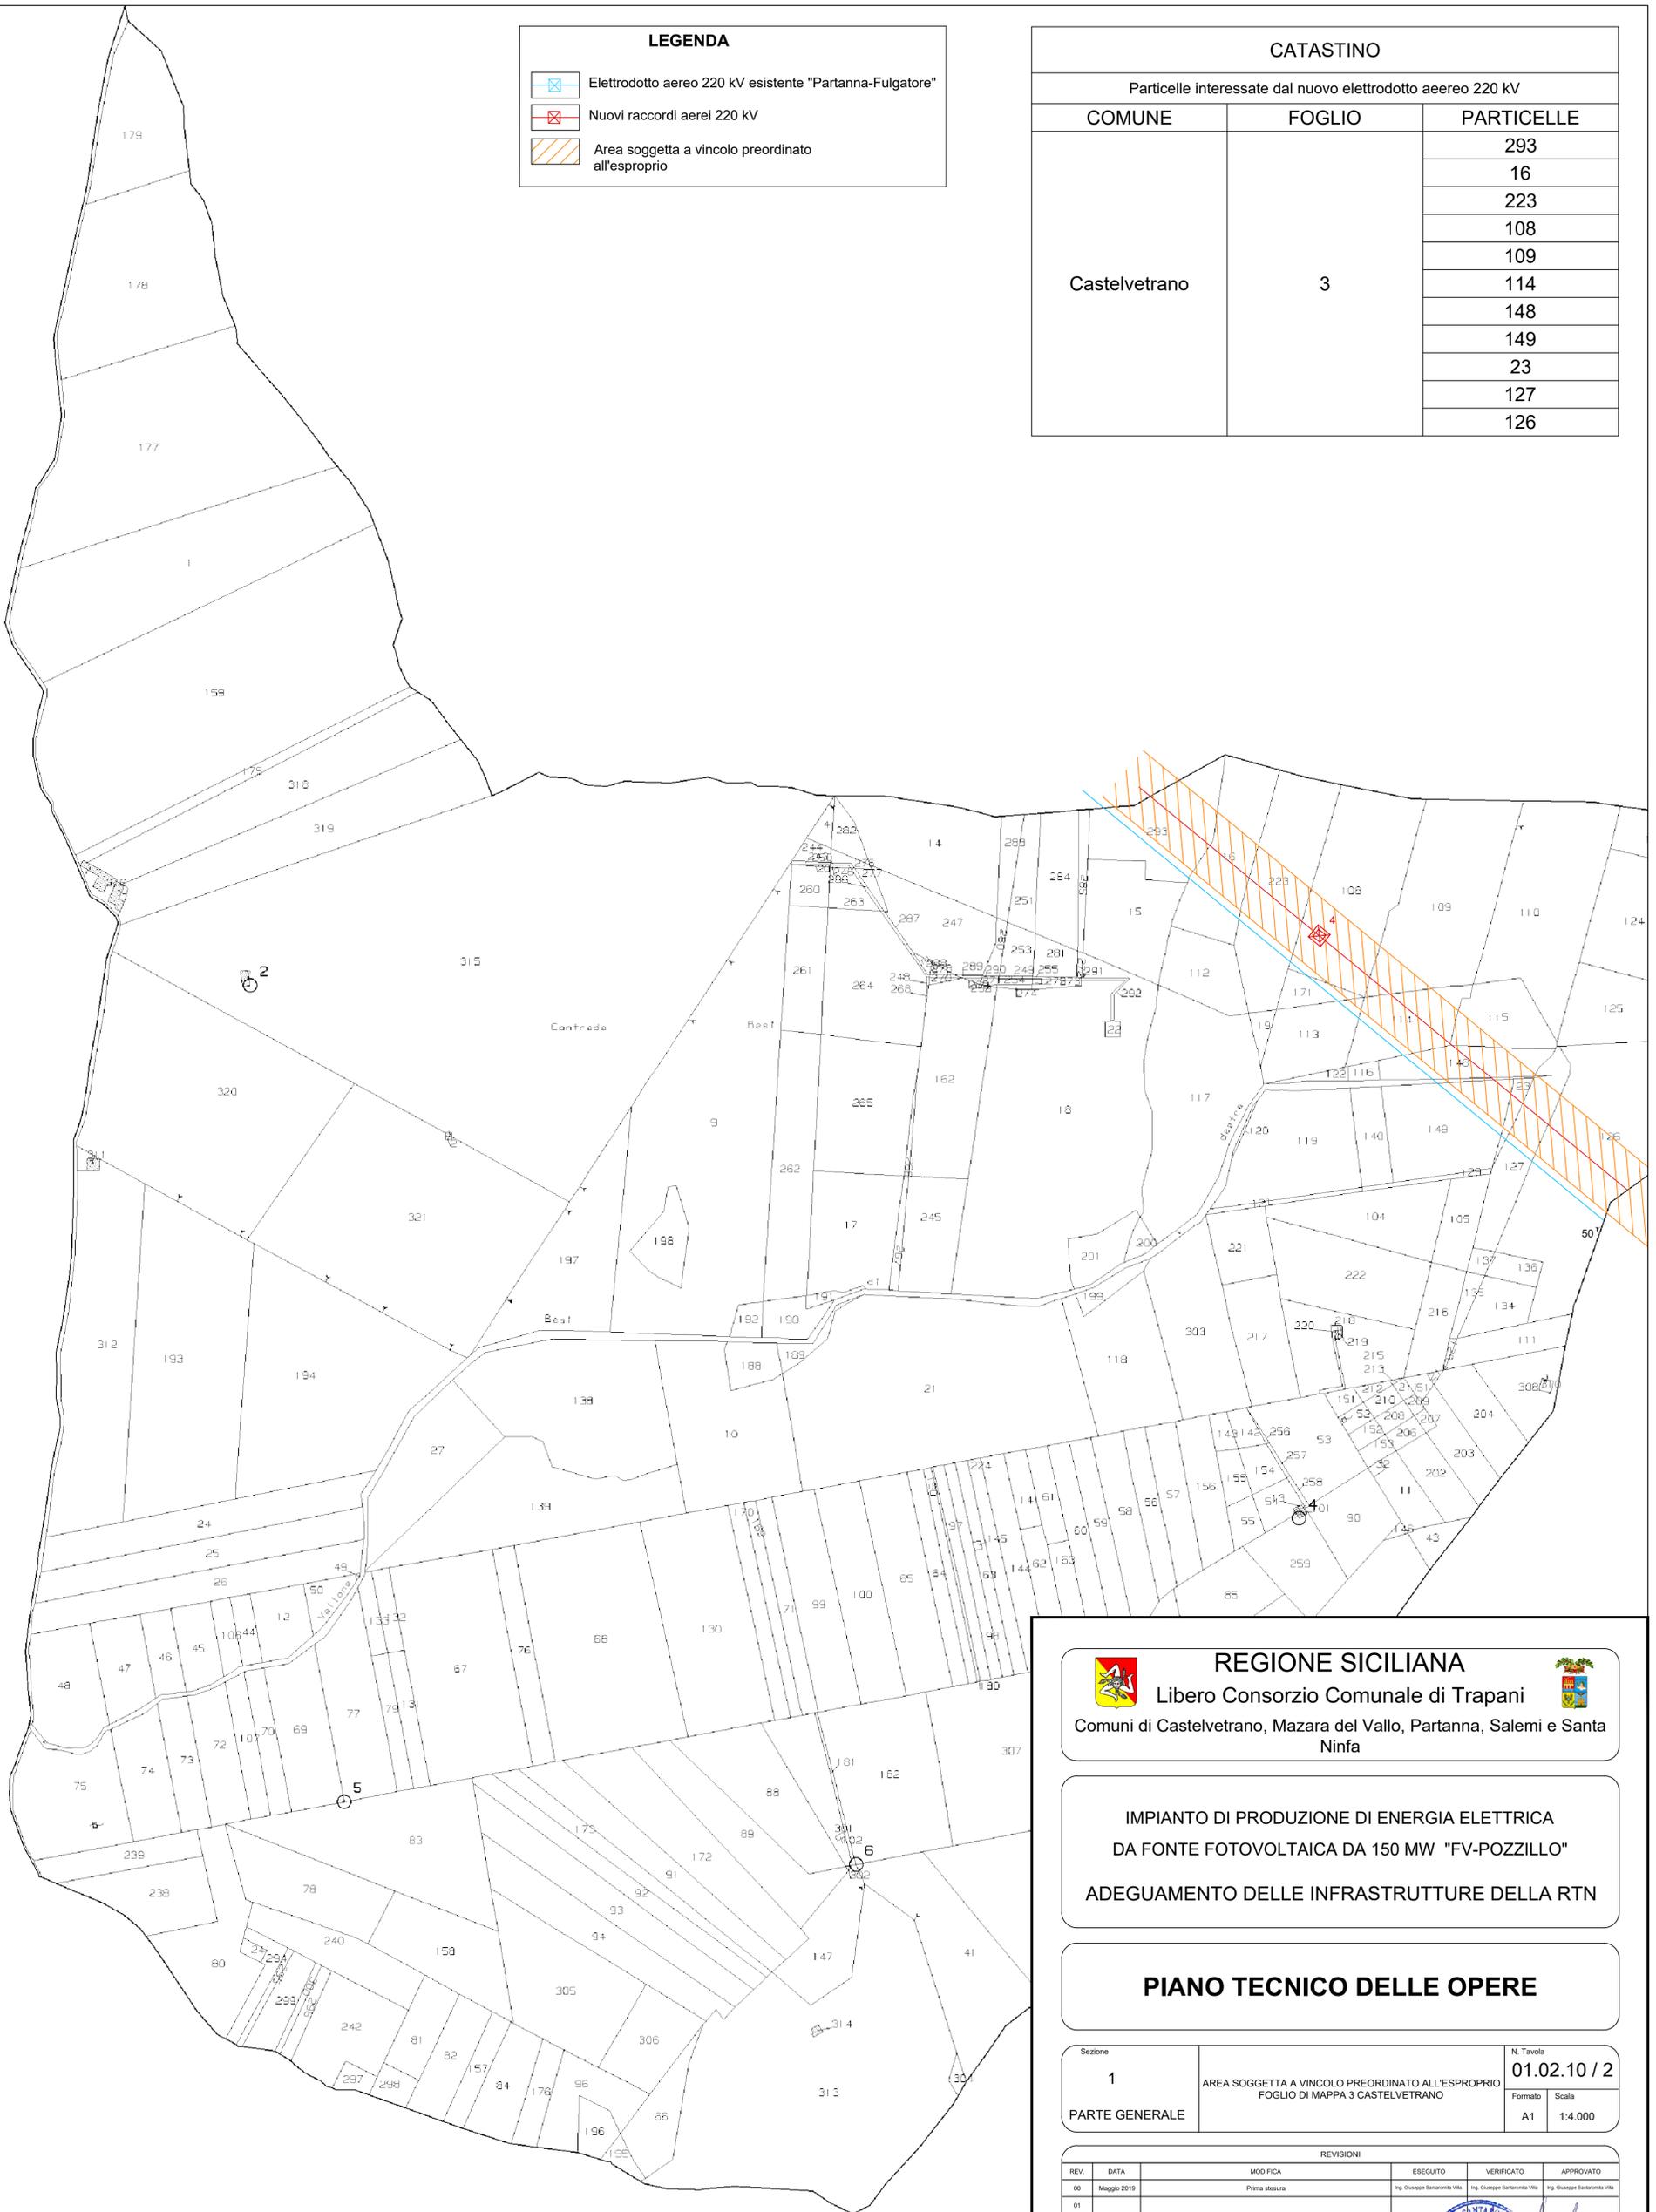

REGIONE SICILIANA

Libero Consorzio Comunale di Trapani

Comuni di Castelvetrano, Mazara del Vallo, Partanna, Salemi e Santa Ninfa

IMPIANTO DI PRODUZIONE DI ENERGIA ELETTRICA
DA FONTE FOTOVOLTAICA DA 150 MW "FV-POZZILLO"

ADEGUAMENTO DELLE INFRASTRUTTURE DELLA RTN

PIANO TECNICO DELLE OPERE

Sezione	1	AREA SOGGETTA A VINCOLO PREORDINATO ALL'ESPROPRIO FOGLIO DI MAPPA 3 CASTELVETRANO	N. Tavola	01.02.10 / 2
Formato	A1	Scala	1:4.000	

REV.	DATA	MODIFICA	ESEGUITO	VERIFICATO	APPROVATO
00	Maggio 2019	Prima stesura	Ing. Giuseppe Santaromita Villa	Ing. Giuseppe Santaromita Villa	Ing. Giuseppe Santaromita Villa
01					
02					
03					
04					
05					

PROFESSIONISTA INCARICATO:
Ing. Giuseppe Santaromita Villa

COMMITTENTE:
ENERGIAVERDE TRAPANI S.R.L.
Via XX settembre 109 - Palermo (PA)
P.IVA 0675414082

GESTORE RETE:
Terna