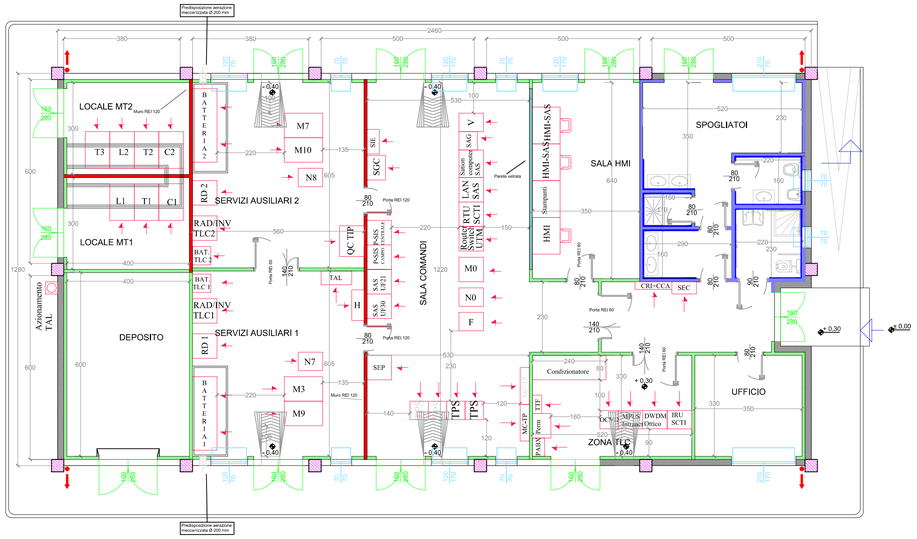

Sezione A - A

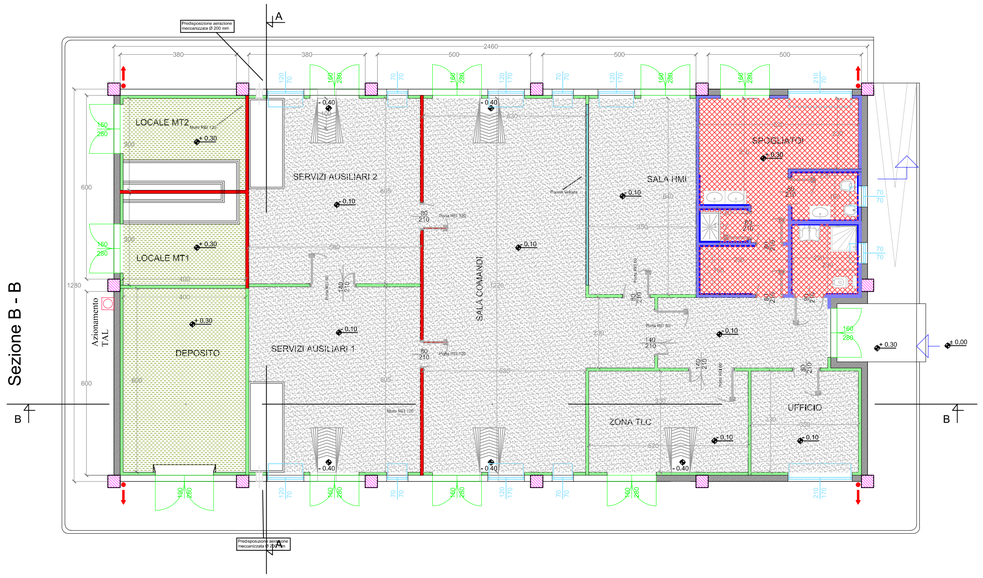

Sezione B - B

LEGENDA PIANTA

- PANNELLO DI TAMPONAMENTO PREFABBRICATO
- PILASTRI
- PARETE CONTROPARETI IN CARTONGESSO CON IDROLASTRA
- PARETI IN CARTONGESSO REI 60
- PARETI IN CARTONGESSO REI 120
- PARETE VETRATA TRA SALA CONTROLLO E SALA COMANDI
- RIVESTIMENTO CON PIASTRELLA STESSA TIPOLOGIA PAVIMENTO
- PAVIMENTAZIONE CON PIASTRELLE IN GRES BATTISCOPA A MEZZA PIASTRELLA DELLA STESSA TIPOLOGIA
- PAVIMENTO INDUSTRIALE GRIGIO CON TRATTAMENTO ANTIPOLVERE
- PAVIMENTO INDUSTRIALE GRIGIO CON TRATTAMENTO ANTIPOLVERE
- SCANNCHI ACQUE PIOVANE
- + 0.15 QUOTE SUI PROSPETTI
- + 0.30 QUOTE IN PIANTA
- FINESTRE
- PORTE ESTERNE — Porta REI 60 — PORTE INTERNE REI 60
- PORTE INTERNE — Porta REI 120 — PORTE INTERNE REI 120

Prospetto B

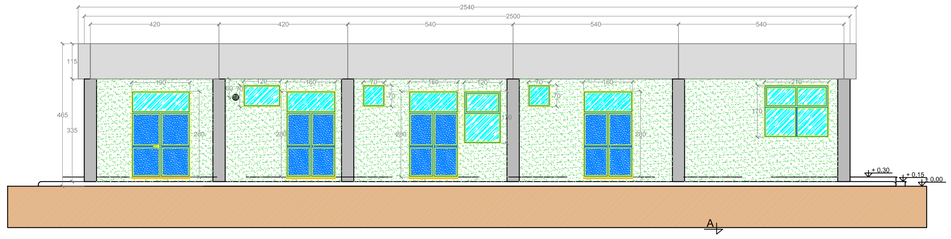

Prospetto C

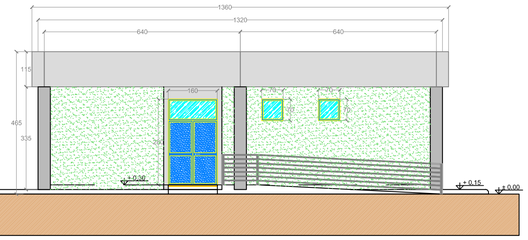

Prospetto D

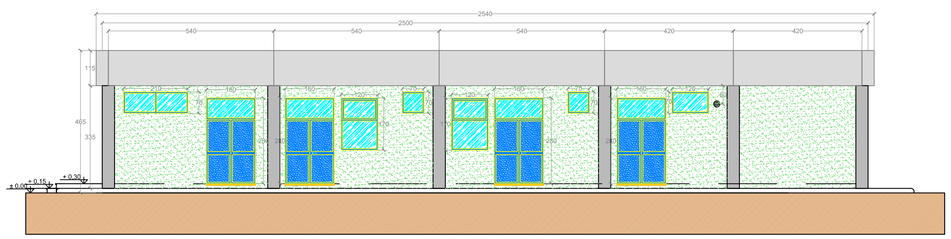

Prospetto D

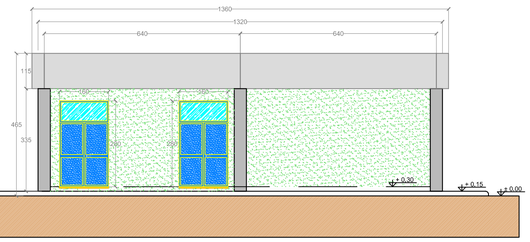

Sezione B - B

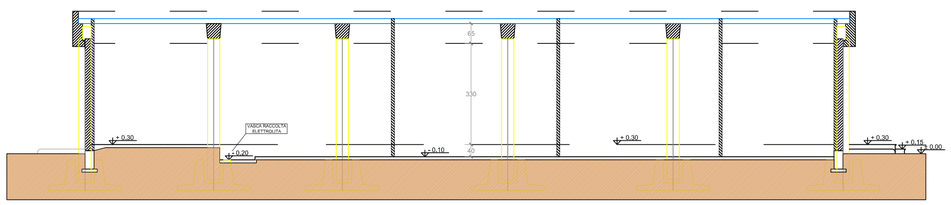

Sezione A - A

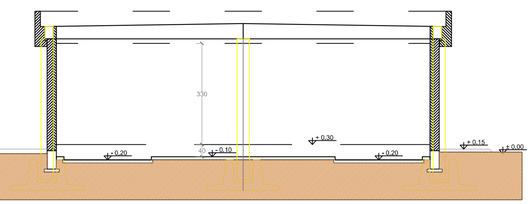

REGIONE SICILIANA
Libero Consorzio Comunale di Trapani
Comune di Santa Ninfa

IMPIANTO DI PRODUZIONE DI ENERGIA ELETTRICA
DA FONTE FOTOVOLTAICA DA 150 MW "POZZILLO"

ADEGUAMENTO DELLE INFRASTRUTTURE DELLA RTN

PIANO TECNICO DELLE OPERE

Sezione		N. Tavola
2	EDIFICIO INTEGRATO	02.03.04
SE RTN PARTANNA 3		Formato: A1 — Scala: 1:100

REVISIONI

REV.	DATA	MODIFICA	ESEGUITO	VERIFICATO	APPROVATO
00	Maggio 2019	Prima stesura	Ing. Francesco Chiri	Ing. Francesco Chiri	Ing. Francesco Chiri
01					
02					
03					
04					
05					

PROFESSIONISTA INCARICATO:
Ing. Francesco Chiri
Ing. Francesco CHIRI n. 5963

COMMITTENTE:
ENERGIA VERDE TRAPANI S.R.L.
VIA XX Settembre n.09 - Palermo (PA)
P.IVA 06734140822

GESTORE RETE:
Terna

Studio Tecnico Ing. Francesco C hiri - Via Marco Tullio Cicerone n °23 - 90147 Palermo
Tel: +39 091 6195726 - Fax: +39 091 9783000 - email: info@studiochiri.it - pec: francesco.chiri@postacertificata.org