



REGIONE SICILIANA

Libero Consorzio Comunale di Trapani



Comuni di Castelvetrano, Mazara del Vallo, Partanna, Salemi e Santa Ninfa

IMPIANTO DI PRODUZIONE DI ENERGIA ELETTRICA  
DA FONTE FOTOVOLTAICA DA 150 MW "FV-POZZILLO"

ADEGUAMENTO DELLE INFRASTRUTTURE DELLA RTN

PIANO TECNICO DELLE OPERE

|  |               |
|--|---------------|
| Sezione  | N. Tavola     |
| 1  | 01.02.10 / 9  |
| AREA SOGGETTA A VINCOLO PREORDINATO ALL'ESPROPRIO<br>FOGLIO DI MAPPA 60 PARTANNA | Formato Scala |
| PARTE GENERALE   | A1 1:2.000    |

| REVISIONI |             |               |                                 |                                 |                                 |
|-----------|-------------|---------------|---------------------------------|---------------------------------|---------------------------------|
| REV.      | DATA        | MODIFICA      | ESEGUITO                        | VERIFICATO                      | APPROVATO                       |
| 00        | Maggio 2019 | Prima stesura | Ing. Giuseppe Santaromita Villa | Ing. Giuseppe Santaromita Villa | Ing. Giuseppe Santaromita Villa |
| 01        |             |               |                                 |                                 |                                 |
| 02        |             |               |                                 |                                 |                                 |
| 03        |             |               |                                 |                                 |                                 |
| 04        |             |               |                                 |                                 |                                 |
| 05        |             |               |                                 |                                 |                                 |


PROFESSIONISTA INCARICATO:  

 Giuseppe Santaromita Villa

COMITATO TRAPANI S.R.L.  
 ENERGIA VERDE TRAPANI S.R.L.  
 Via XX settembre (65) - Palermo (PA)  
 P.IVA 08734140822

GESTORE RETE:  


Studio Tecnico Ing. Francesco Chiri - Via Marco Tullio Cicerone n°23 - 90147 Palermo  
Tel: +39 091 6195726 - Fax: +39 091 9783000 - email: info@studiochiri.it - pec: francesco.chiri@postacertificata.org

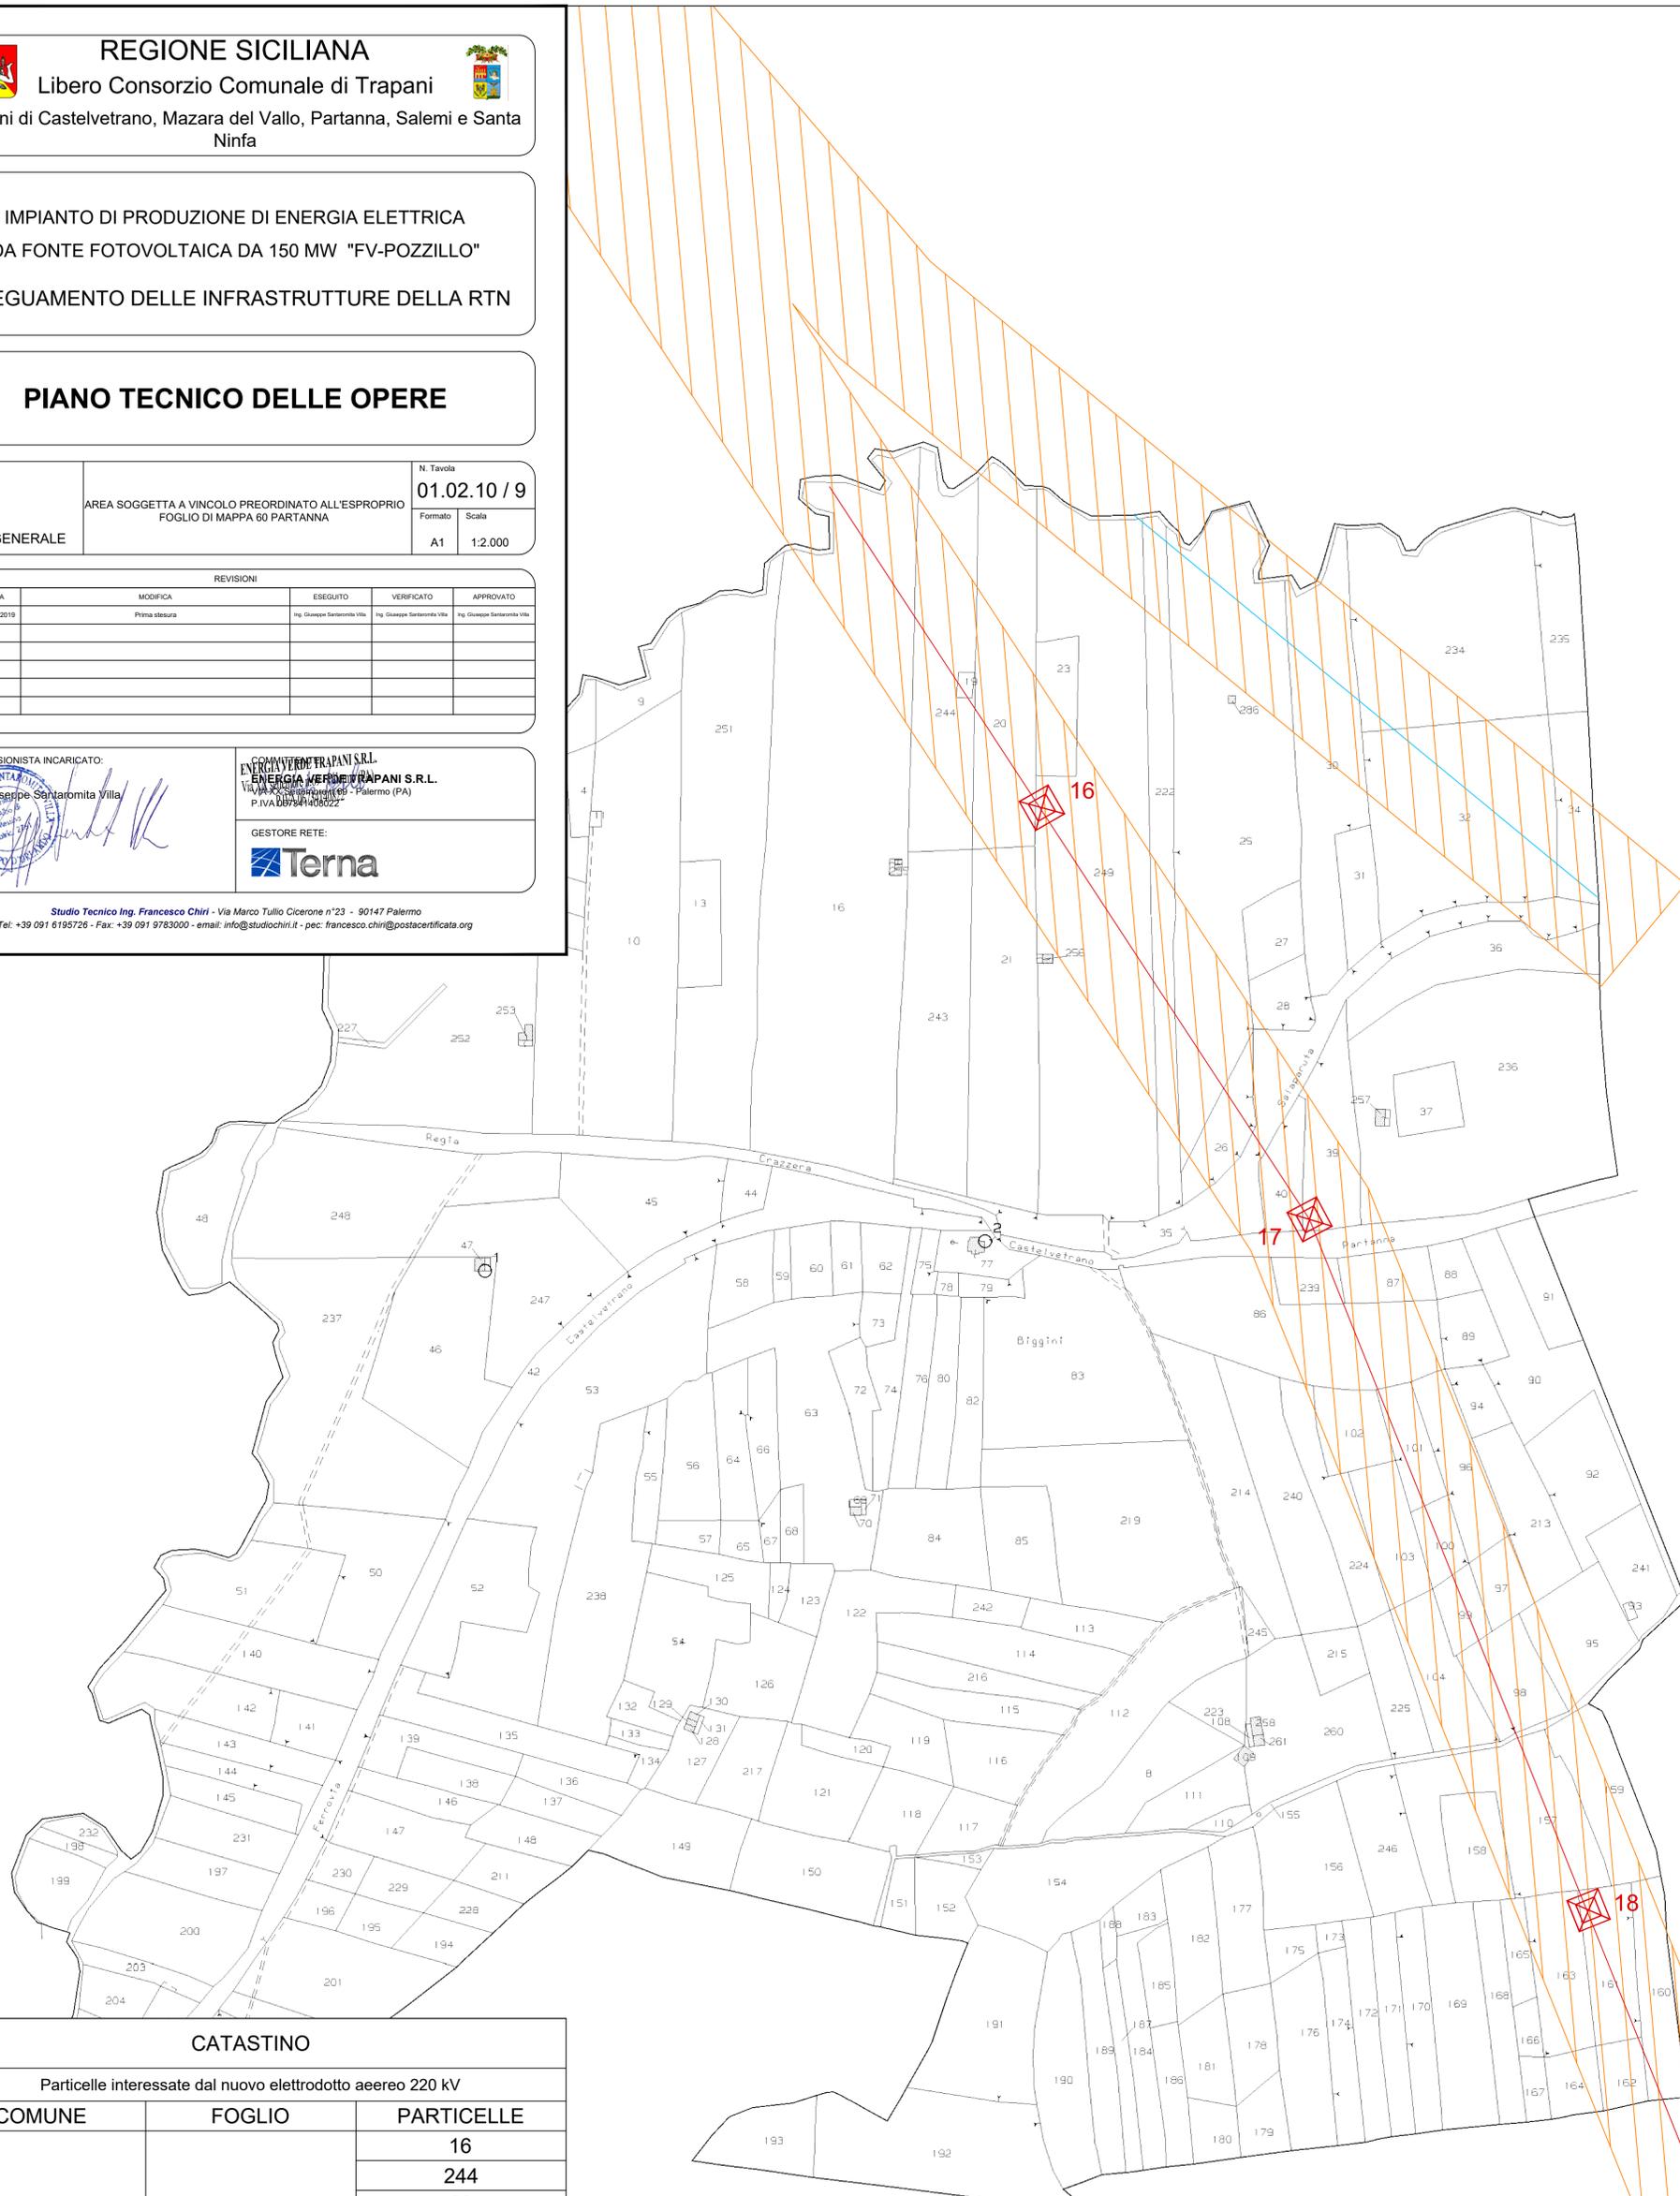

| CATASTINO  |        |            |
|--|--------|------------|
| Particelle interessate dal nuovo elettrodotto aereo 220 kV |        |            |
| COMUNE   | FOGLIO | PARTICELLE |
| Partanna   | 60     | 16         |
|  |        | 244        |
|  |        | 20         |
|  |        | 249        |
|  |        | 222        |
|  |        | 25         |
|  |        | 26         |
|  |        | 40         |
|  |        | 239        |
|  |        | 86         |
|  |        | 101        |
|  |        | 100        |
|  |        | 99         |
|  |        | 98         |
|  |        | 157        |
|  |        | 161        |
| 162  |        |            |
| 160  |        |            |

| LEGENDA   |  |
|---|--|
|  | Area soggetta a vincolo preordinato all'esproprio        |
|  | Elettrodotto aereo 220 kV esistente "Partanna-Fulgatore" |
|  | Nuovi raccordi aerei 220 kV                              |

