





PLANIMETRIA cartografia raster 1:25000 fonte Geoportale Regione Campania

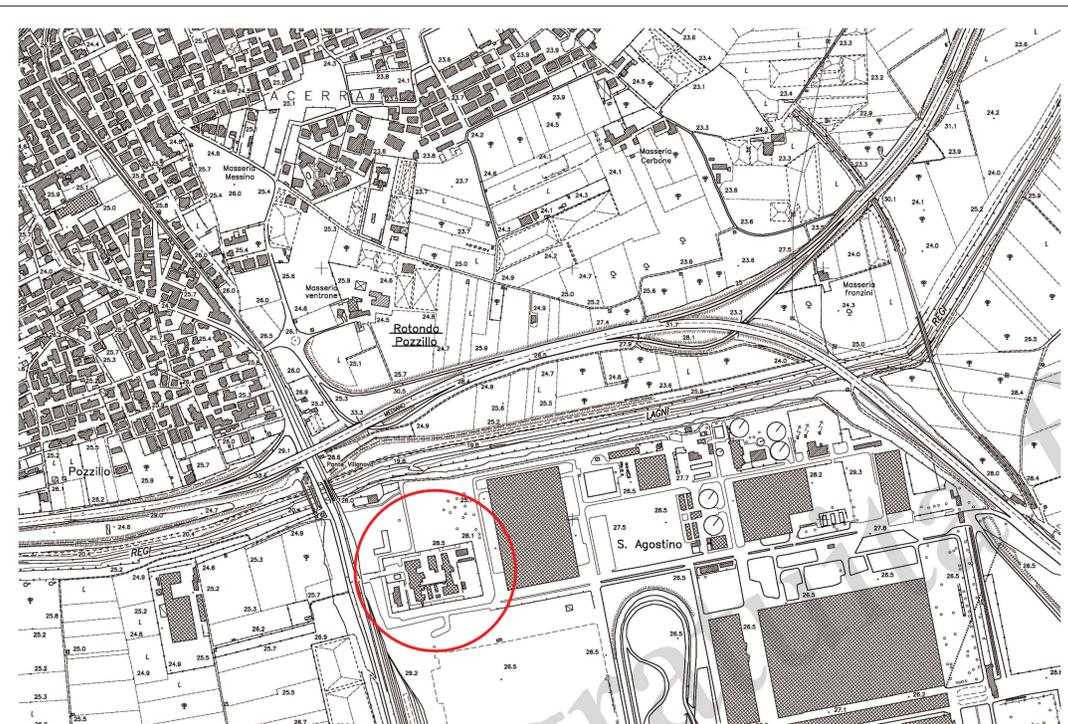

PLANIMETRIA CARTA TECNICA REGIONALE 1:5000 fonte Geoportale Regione Campania




PLANIMETRIA ORTOFOTO 1:30000 fonte Google Map

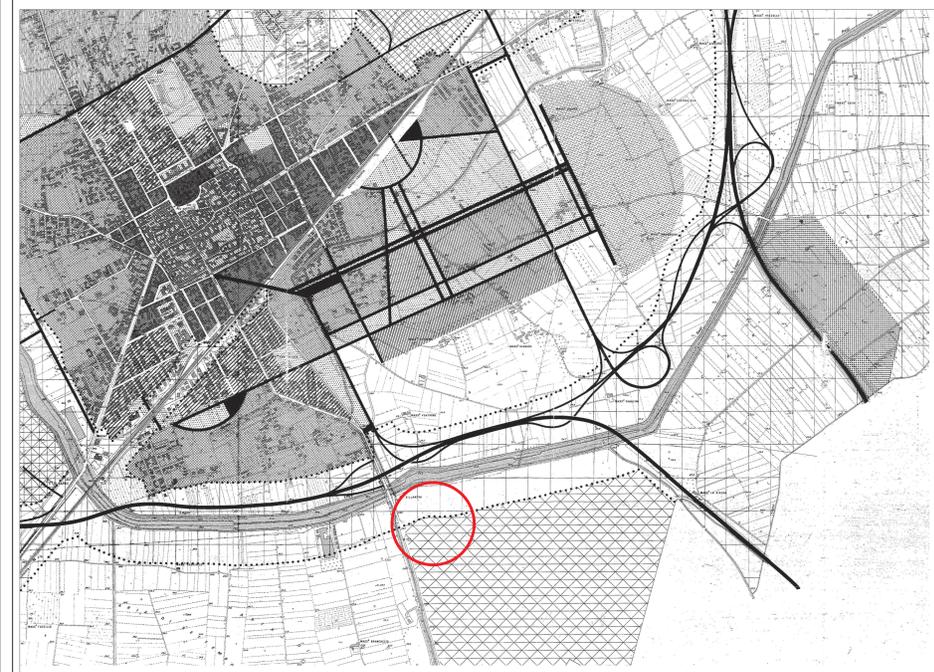


PIANO REGOLATORE GENERALE 1:10000

- LEGENDA:
- ZONE:**
 - A** STERCO AMBIENTALE
 - B1** RESTRUTTURAZIONE DI PRIMO GRADO
 - B2** RESTRUTTURAZIONE DI SECONDO GRADO
 - B3** COMPLETAMENTO
 - C1** RIGUALFICAZIONE DI PRIMO GRADO
 - C2** ESPANSIONE RESIDENZIALE
 - C3** COLLINA RESIDENZIALE PUBBLICA IN ATTUALE
 - C4** RIGUALFICAZIONE DI SECONDO GRADO
 - C5** RIGUALFICAZIONE DI TERZO GRADO
 - D** INDUSTRIALE - PRIMO A.S.L.
 - D1** PICCOLE INDUSTRIE E ARTIGIANALI
 - E** FABBRICA E IMPIANTI ESISTENTE
 - F1** AREE PER VERDE E STRUTTURE
 - F2** CENTRO SPORIVO DEL PRIMO A.S.L.
 - G** CENTRO INDIRIZSIONE E TROVAMENTO DEL PRIMO A.S.L.
 - H** AREE NATURALI ED ARBORESCENZE
 - R** RISERVA

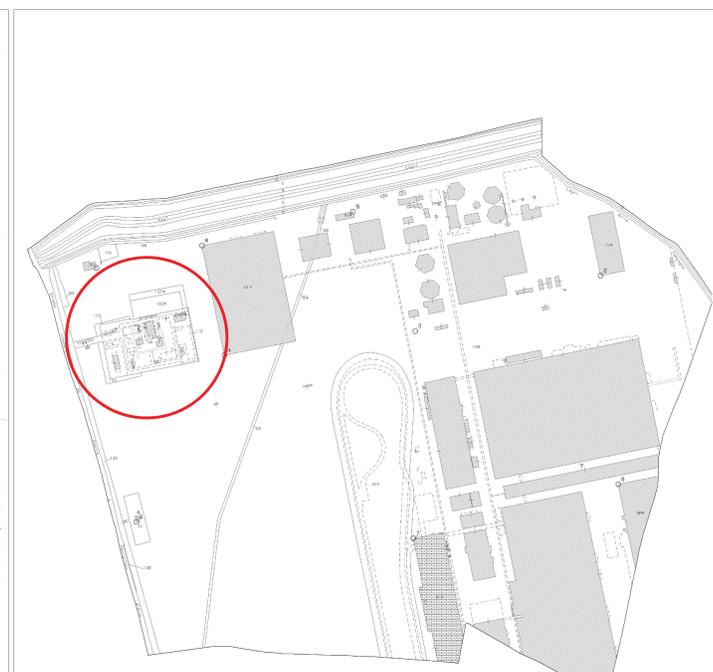

PLANIMETRIA CATASTALE NCT FOGLIO 48 1:5000

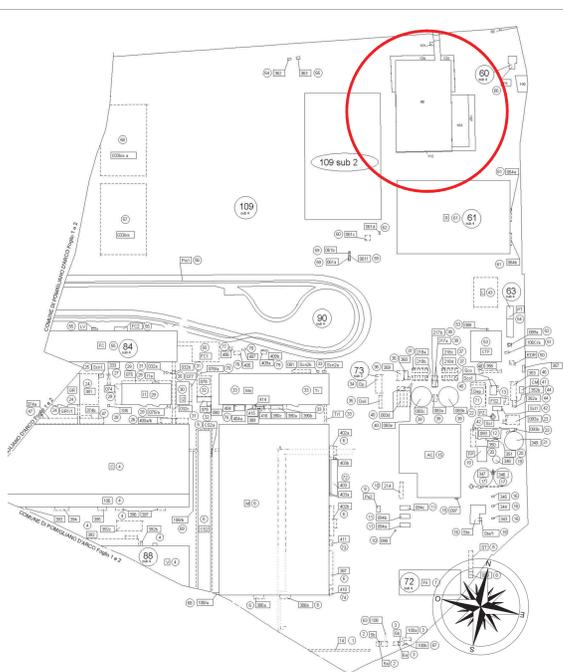

PLANIMETRIA CATASTALE NCEU FOGLIO 48 p.la 109 1:5000

COMMITTENTE

ENGIE Engie Servizi S.p.A.
Via Chiese, 72 - 20126 Milano

PROGETTO

PROGETTO DI RIQUALIFICAZIONE DELLA CENTRALE A CICLO COMBINATO DI ACERRA (NA) CON IMPIANTO "PEAKER" (PER MERCATO DELLA CAPACITA')

TITOLO

Inquadramento territoriale

REV.	DATA	DESCRIZIONE	SCALA	FOGLIO	DI	EL.	S.S.	S.S.	P.G.
01	29.03.2021	Revisione generale (imp.senza FRU)							
00	20.11.2020	Prima emissione				M.G.	F.V./M.S.	C.P.	P.G.

SEZIONE - SCALA 1:200 TAVOLA 0108-GN-PL-005_R01

LAYOUT FOGLIO A1+ FOGLIO 1 DI 1 DERIVATO DA

PROGETTISTA **ENGIE** Engie Servizi S.p.A. Via Chiese, 72 - 20126 Milano COMMITTENTE

Il presente disegno è di esclusiva proprietà di ENGIE SERVIZI S.p.A. La sua riproduzione, esibizione o terzi, fatto non espressamente autorizzato, sono vietati a norma di legge.