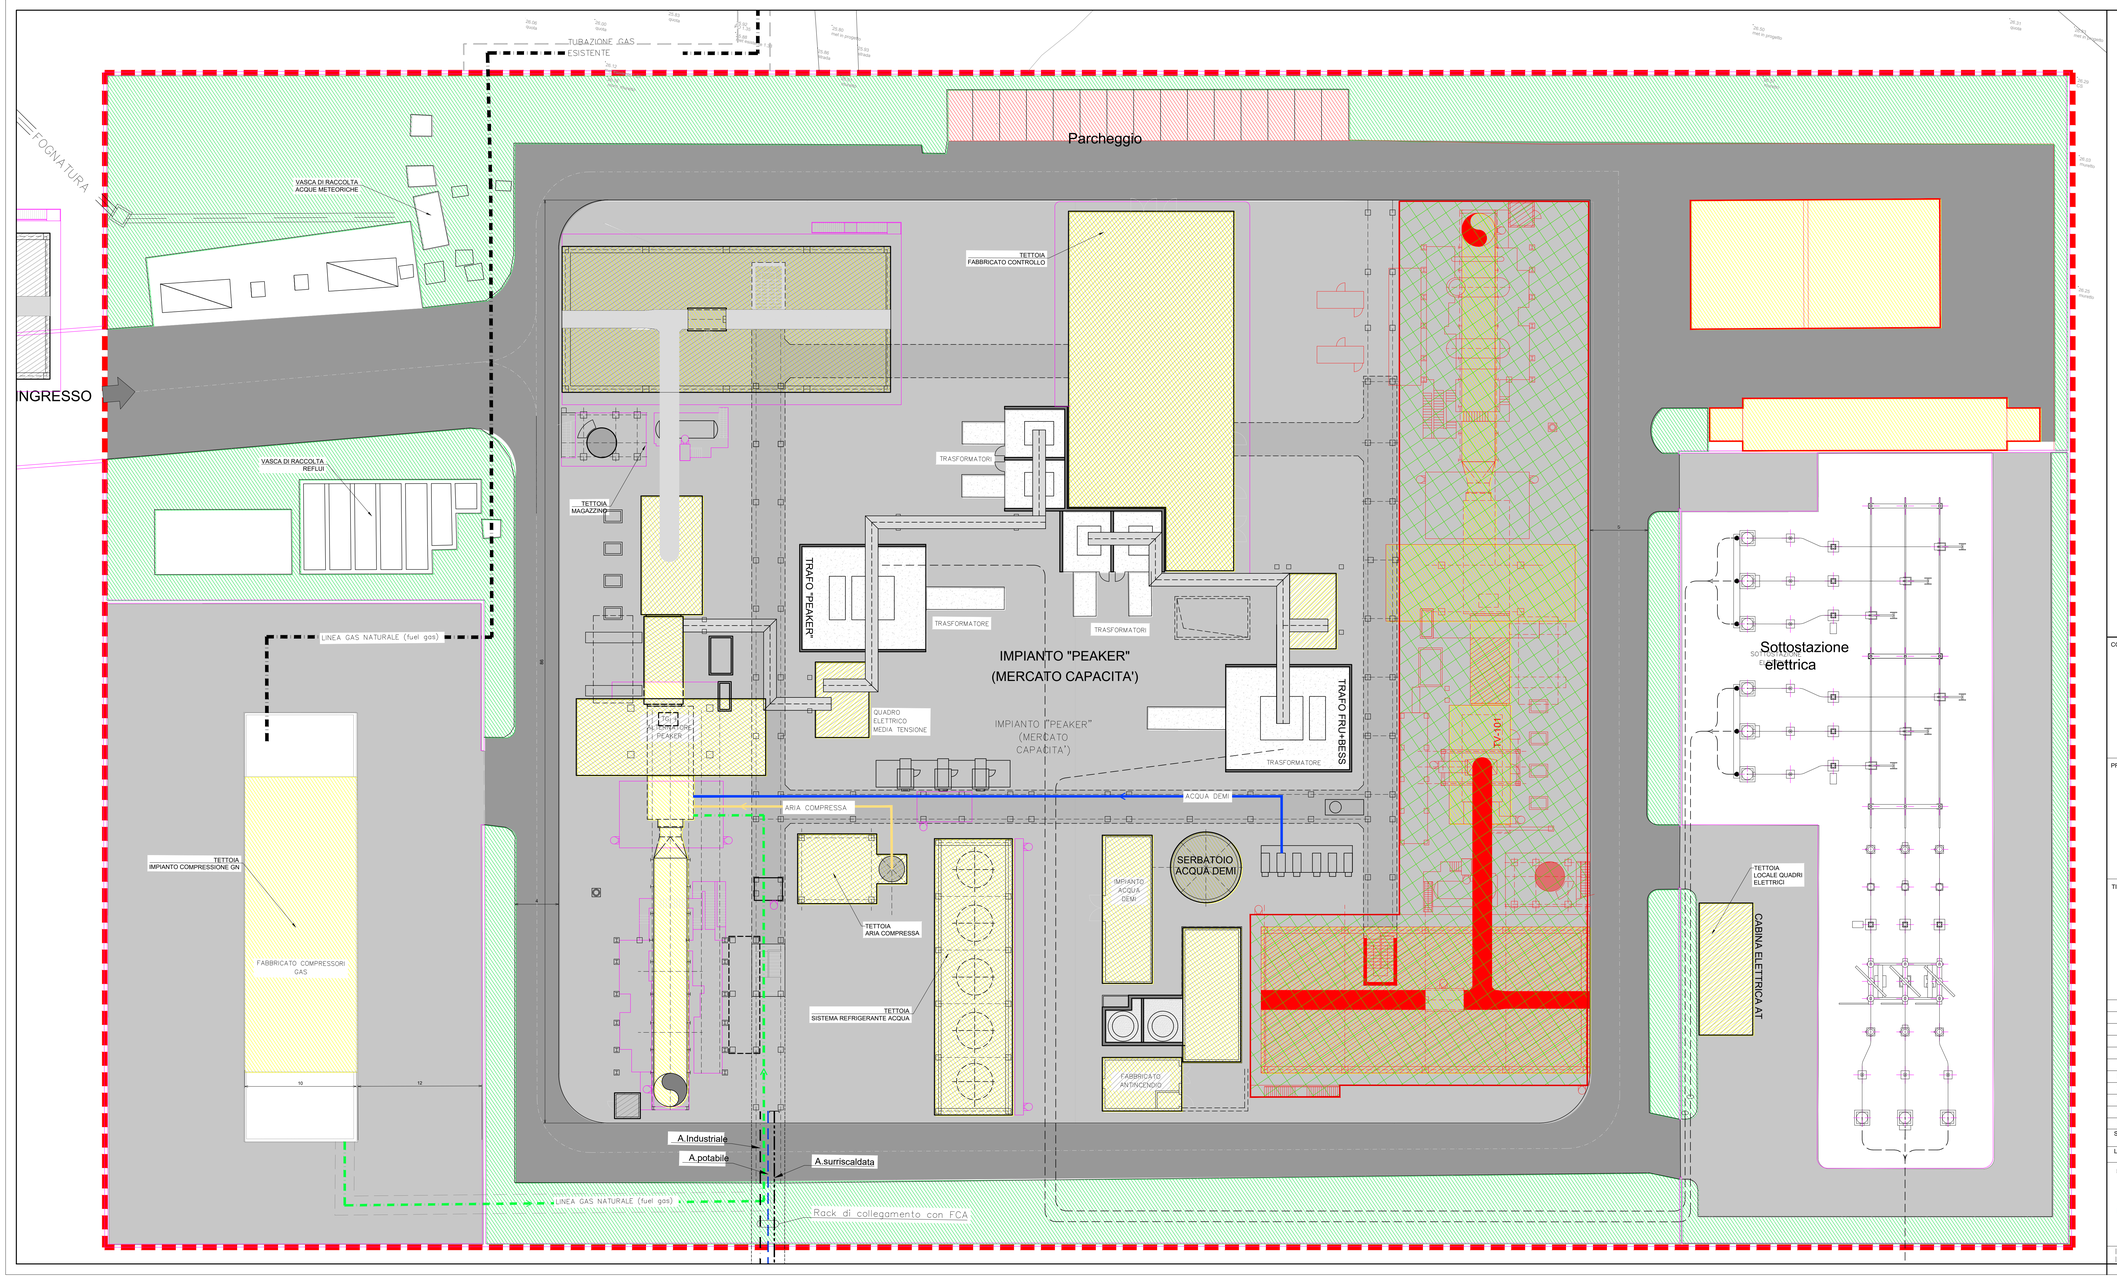

LEGENDA

- Delimitazione/Recinzione
- Superficie coperta esistente
- IMPIANTO ESISTENTE

Superfici drenanti

- Aree verdi
- Pavimentazione in ghiaia

Superfici non drenanti

- Parcheggi
- Pavimentazione in asfalto
- Pavimentazione asfalto - viabilità interna
- Pavimentazione in calcestruzzo

COMMITTENTE

Engie Servizi S.p.A.
Via Chiese, 72 - 20126 Milano

PROGETTO

PROGETTO DI RIQUALIFICAZIONE DELLA CENTRALE
A CICLO COMBINATO DI ACERRA (NA)
CON IMPIANTO "PEAKER" (PER MERCATO DELLA CAPACITA')

TITOLO

Planimetria superfici drenanti e non drenanti

REV.	DATA	DESCRIZIONE	REDATTO	CONTROLLATO	APPROVATO	VALIDATO
03	04.05.2021	Ricollocazione Cabina REMI	M.F.	S.S.	S.S.	P.G
02	29.03.2021	Revisione generale (imp. senza FRU)	E.L.	S.S.	S.S.	P.G
01	01.12.2020	Emissione finale	M.G.	F.V./M.S.	C.P.	P.G
00	20.11.2020	Prima emissione	M.G.	F.V./M.S.	C.P.	P.G

SEZIONE	-	SCALA	1:200
LAYOUT FOGLIO	A1+	FOGLIO 1 DI 1	TAVOLA 0108-GN-PL-010_R03
			DERIVATO DA

PROGETTISTA

Engie Servizi S.p.A.
Via Chiese, 72 - 20126 Milano

COMMITTENTE

Il presente disegno e' di esclusiva proprieta' di ENGIE SERVIZI S.p.A. La sua riproduzione, esibizione o terzi, l'uso non espressamente autorizzato, sono vietati a norma di legge