



1 - Modello tridimensionale v1

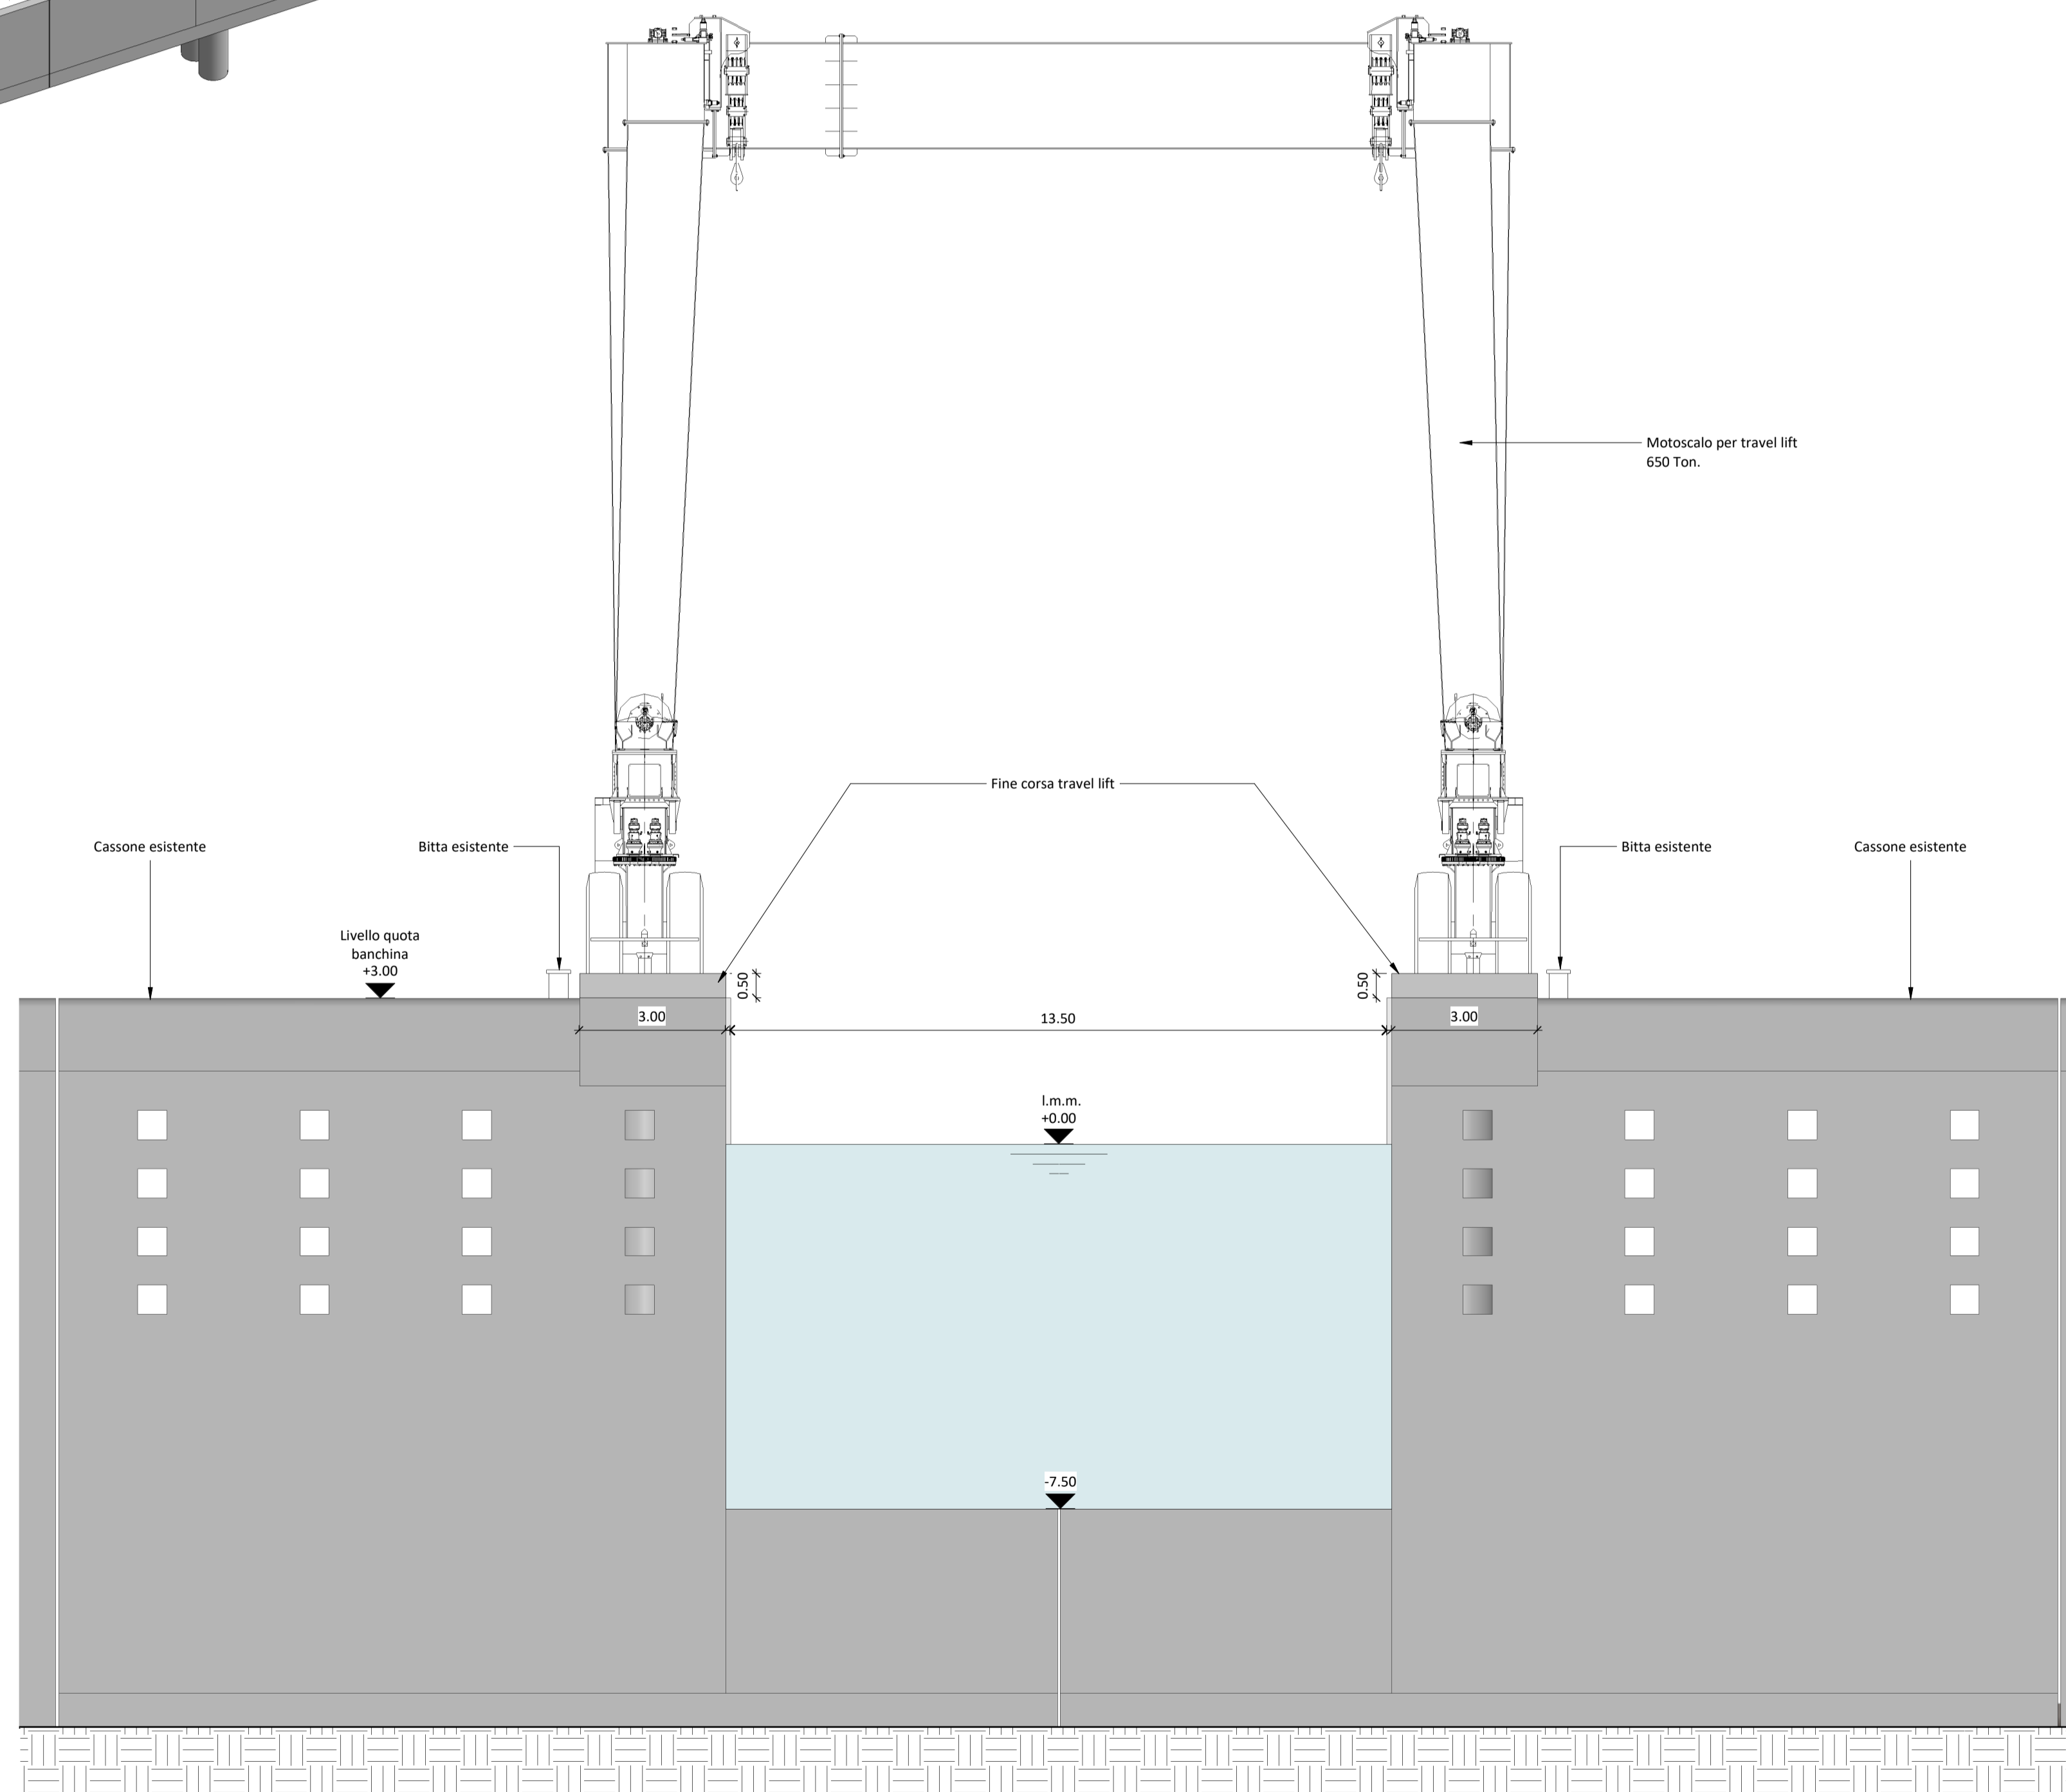

2 - Prospetto 1

1 : 100

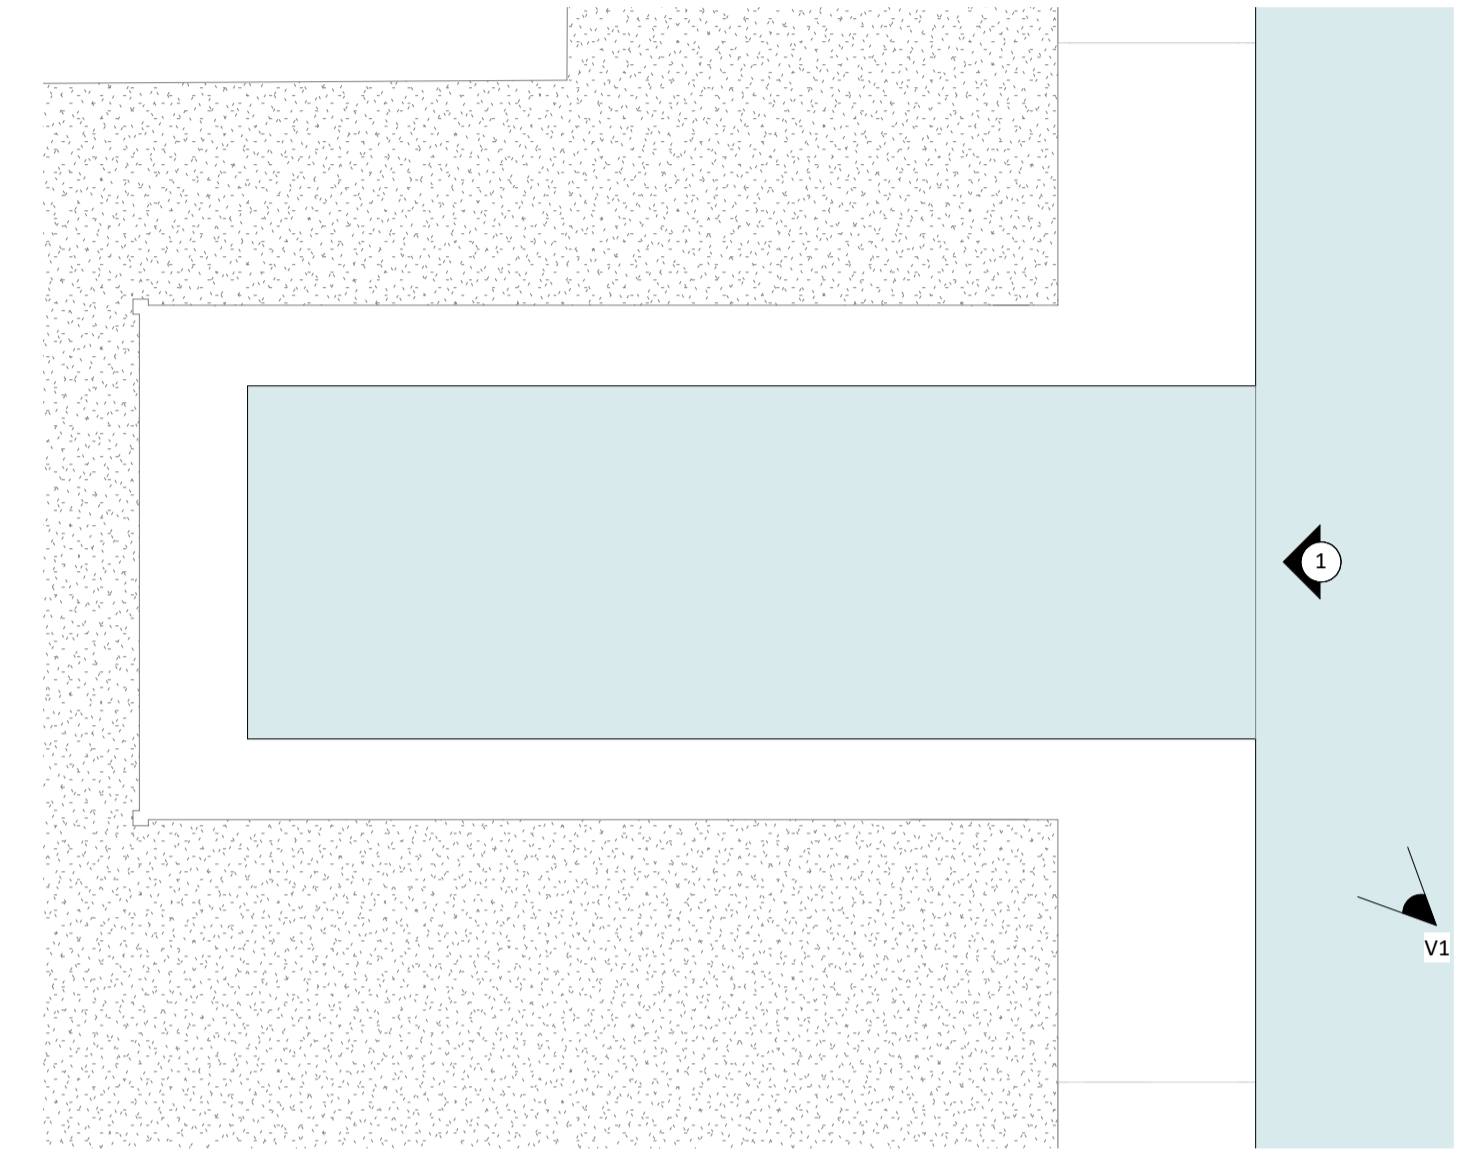

Key Plan

COMUNE DI PORTO TORRES
Provincia di Sassari



REGIONE AUTONOMA DE SARDIGNA
REGIONE AUTONOMA DELLA SARDEGNA



PROGETTO DEFINITIVO

REALIZZAZIONE NEL PORTO DI PORTO TORRES DELLO SCALO DI ALAGGIO
E VARO DELLE IMBARCAZIONI CON GRU,
ALL'INTERNO DEL POLO NAUTICO DEL NORD - OVEST DELLA SARDEGNA
- CIG 775715814A

PROGETTISTI:
dott. ing. Marco Pittori



COLLABORAZIONI:

arch. Ana Rodriguez
ing. Giulia Zanza
ing. Silvia Potena
ing. Beatrice Volpetti

All. T.09		Prospetto 1 e modello tridimensionale		SCALA 1:100
				DATA Giugno 2019
Rev. n.	Doc.: 8434	DESCRIZIONE	DATA	REDDATTO DA
00		Emissione	Giù. 2019	arch. A.Rodriguez
01				ing. M.Pittori
02				
				Società certificata ISO 9001 : 2015 Cert.n°50 100 9408/3
Via Luigi Lilio, 62 - 00142 ROMA / tel. 0686200297 fax 0686200298 e-mail: info@interprogetti.net				
QUESTO DOCUMENTO NON PUO' ESSERE RIPRODOTTO NE' COMUNICATO A TERZI SENZA L'APPROVAZIONE DI QUESTA SOCIETA'				