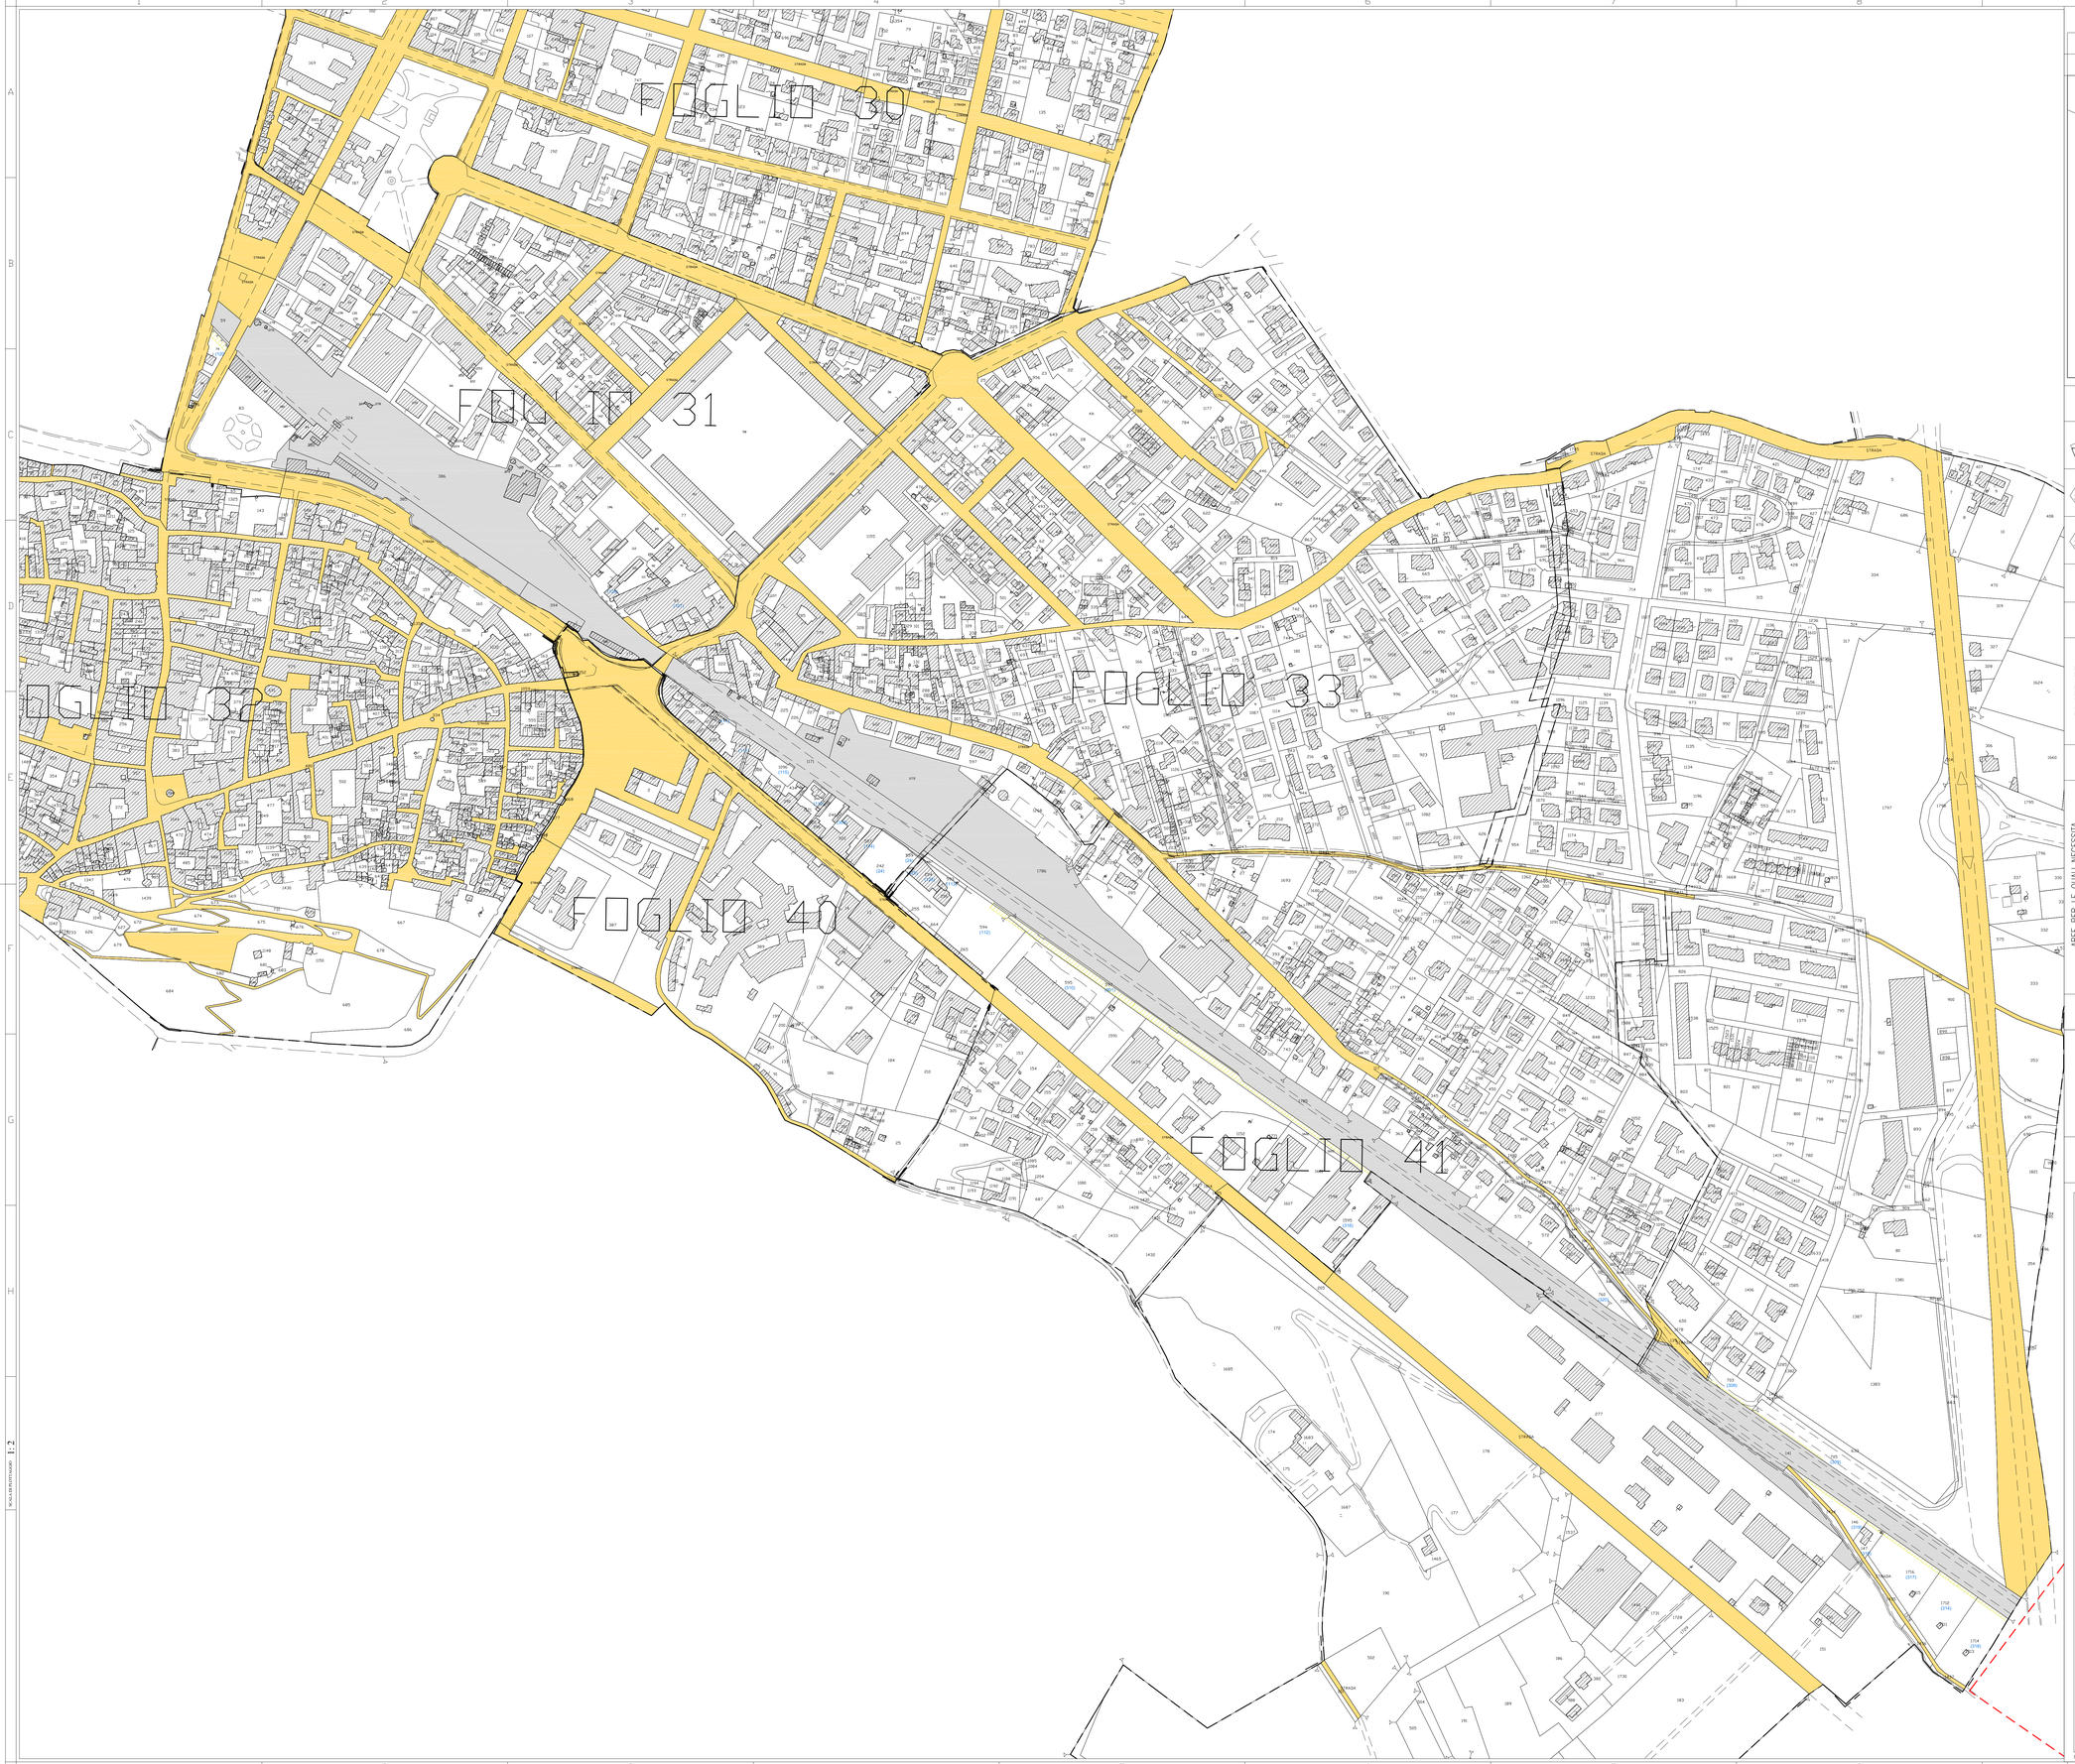

SCALA DI STAMPA 1:2

QUADRO D'UNIONE COMUNALE

Comune di: NOVI LIGURE	Provincia di: ALESSANDRIA

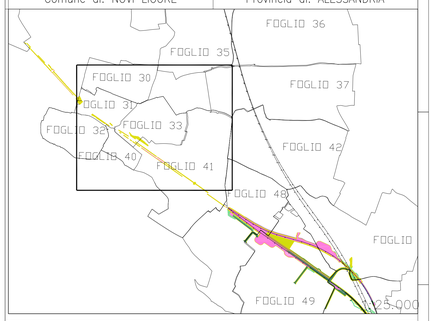

SIMBOLOGIA CATASTALE

Particella catastale	Viabilità interpoderale	Confine di Comune
Strada pubblica	Fossi e/o rii	
Acqua pubblica	Confine di Foglio catastale	

SIMBOLOGIA DI PIANO PARTICELLARE

GRUPPO	DESCRIZIONE
ESISTENTE	Attuale sede ferroviaria
	Strade pubbliche
	Corsi d'acqua
AREE PER LE QUALI NECESSITA LA DICHIARAZIONE DI PUBBLICA UTILITA'	Aree da espropriare per sede stabile della ferrovia e sue dipendenze
	Aree da espropriare per deviazioni di strade, pubblici servizi, corsi d'acqua e condotte idropotabili
	Aree da espropriare per interventi di riqualificazione ambientale
	Demolizioni di costruzioni situate al di fuori della fascia di esproprio, costituenti intralcio, ostacolo o pericolo per l'opera da realizzare
	Aree da assoggettare a servitù (passo, scolo acque. gallerie, altro)
	Aree da occuparsi in via provvisoria ai sensi dell'art. 49 del D.P.R. 8/06/2001 n. 327
	Limite vincolo urbanistico
ALTRI TITOLI	Aree dichiarate di pubblica utilità con delibera del Cipe n. 80 del 29/03/2006, già acquisite
	Aree dichiarate di pubblica utilità con delibera del Cipe n. 80 del 29/03/2006
	Aree dichiarate di pubblica utilità con delibera del Cipe n. 82 del 22/12/2017

COMMITTENTE:

RFI RETE FERROVIARIA ITALIANA
GRUPPO FERROVIE DELLO STATO ITALIANE

ALTA SORVEGLIANZA:

ITALFERR
GRUPPO FERROVIE DELLO STATO ITALIANE

GENERAL CONTRACTOR:

COCIV Consorzio Collegamenti Integrati Valico

INFRASTRUTTURE FERROVIARIE STRATEGICHE DEFINITE DALLA LEGGE OBIETTIVO N.443/01

TRATTA A.V./A.C. TERZO VALICO DEI GIOVI
PROGETTO DEFINITIVO

VAR0004 - INTERCONNESSIONE DI NOVI LIGURE ALTERNATIVA ALLO SHUNT
AQVA - ESPROPRI LINEA NUOVA INTERCONNESSIONE
ESPROPRI PD-PV - COMUNE DI NOVI LIGURE
PIANO PARTICELLARE DI ESPROPRIO - TAV. 3 DI 4

GENERAL CONTRACTOR	DIRETTORE LAVORI	SCALA:
Consorzio **Cociv** Ing. N. Mellano		1:2000

COMMESSA	LOTTO	FASE	ENTE	TIPO DOC.	OPERA/DISCIPLINA	PROGR.	REV.
A301	00	D	CV	PZ	AQVA0X	005	E

PROGETTAZIONE

Rev.	Descrizione emissione	Redatto	Data	Verificato	Data	Progettista Integratore	Data	IL PROGETTISTA
C00	Rev. ist. ITF A301D0D44I5IX0000001A	COCIV	28/07/2015	COCIV	28/07/2015	A.Mancarella	28/07/2015	Dott.Ing. A. Mancarella Ordine Ingegneri Prov. TO n. 6271 R
D00	Mod. a seguito prescrizione CIPE	COCIV	08/05/2018	COCIV	08/05/2018	A.Mancarella	08/05/2018	
E00	Mod. a seguito istruttoria ITF	COCIV	23/03/2021	COCIV	23/03/2021	A.Mancarella	23/03/2021	

n. Elab.

Nome File: A301-00-D-CV-IT-AQVA-00-005-E-00

CUP: F81H92000000008

Scala di plot: 1; 1