

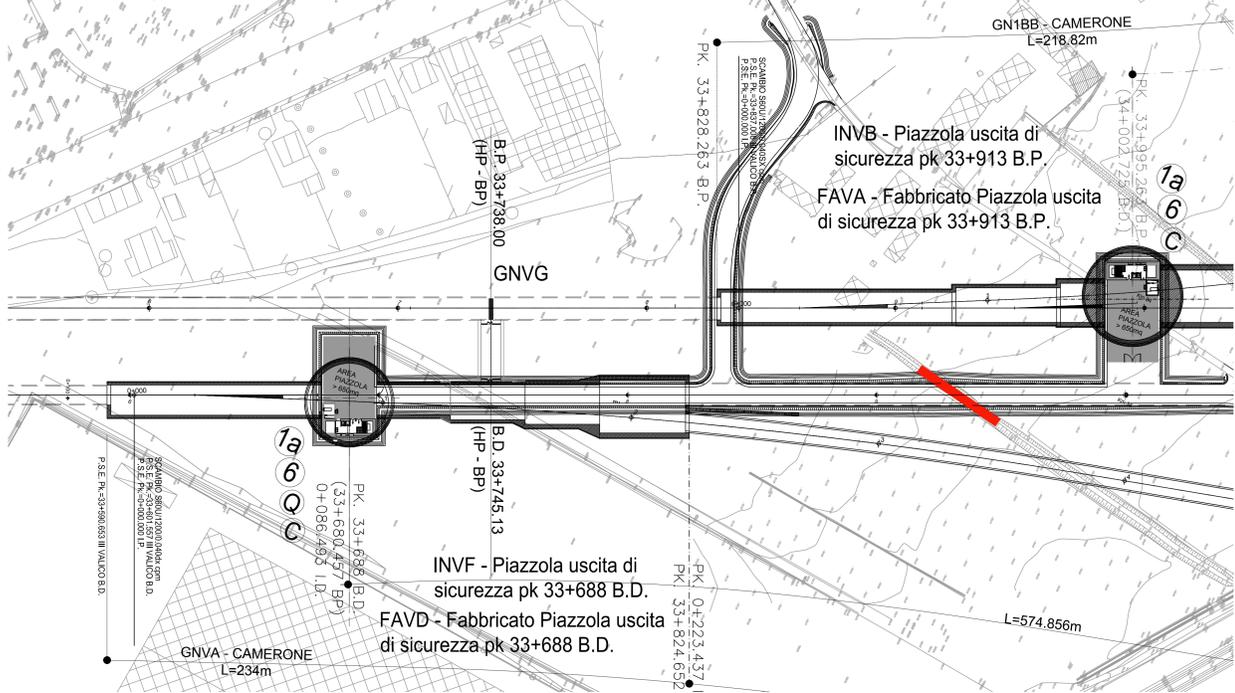
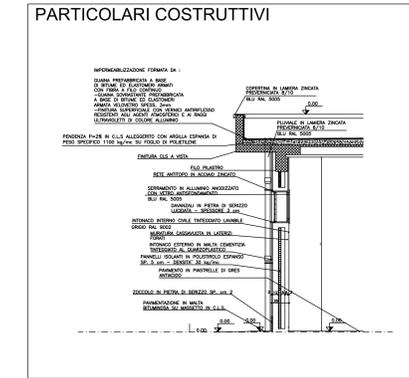


PLANIMETRIA GENERALE - scala 1:1000

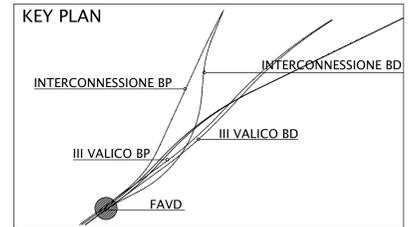


SEZIONE F-F - pianta
SCALA 1:200

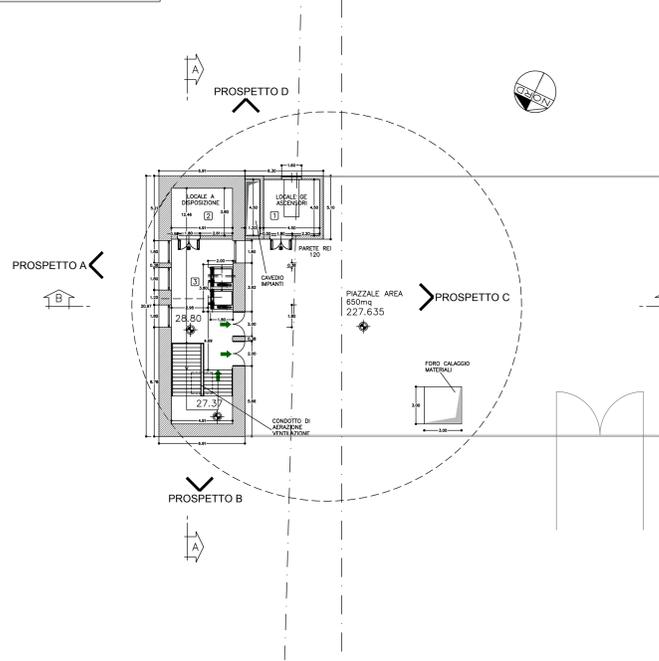

SEZIONE A-A


1:200 AJA02

PROFILO IN ASSE BINARIO A.V./A.C.




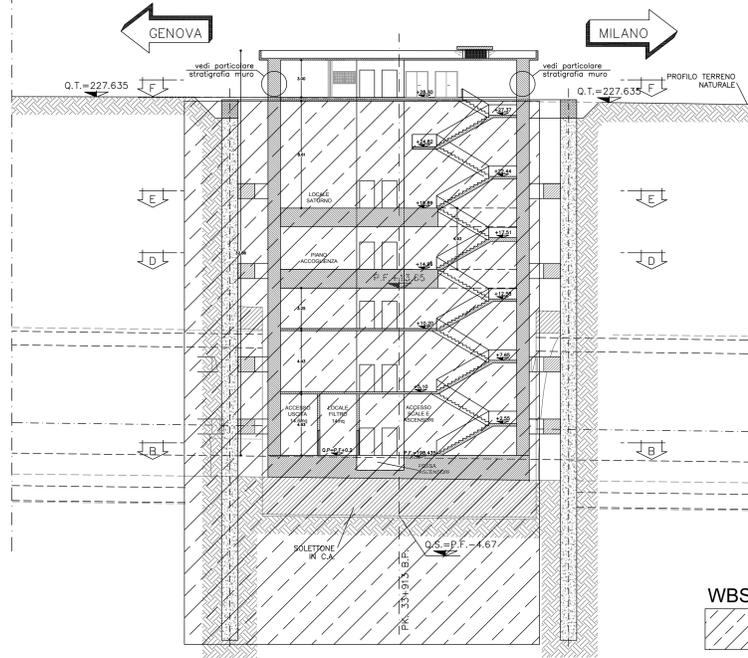


SEZIONE B-B

SCALA 1:200

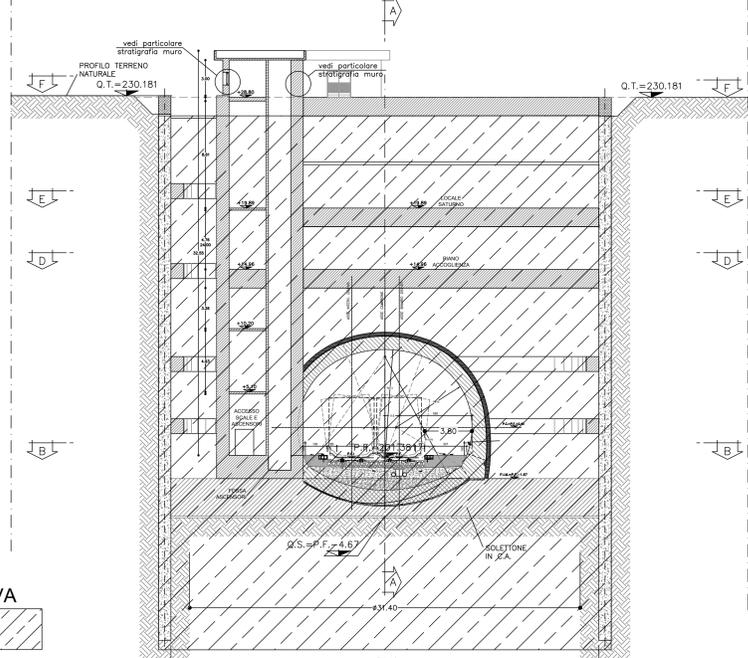

WBS: GNVA

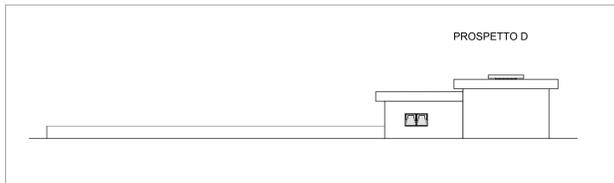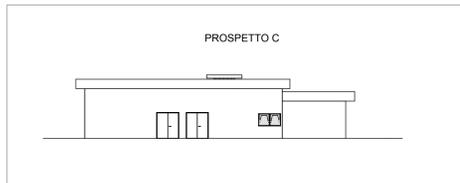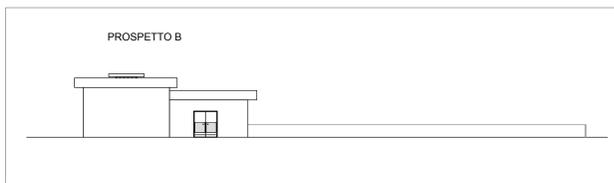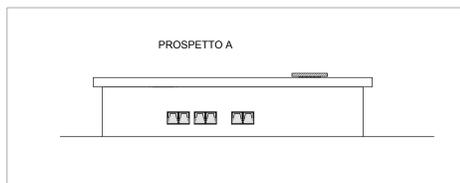

FINITURE		1	2	3
PAVIMENTI	PIASTRELLE IN GRES cm 15x7,5x1,8	1		
	PIASTRELLE IN GRES ANTIACIDO cm 15x7,5x1,8			
ZOCOL	INTONACO CIVILE TINTEGGIATO A TEMPERA	1		
	INTONACO CIVILE TINTEGGIATO A TEMPERA CON ZOCOLATURA ANTIACIDO H=100 CM			
PARETI	INTONACO CIVILE TINTEGGIATO A TEMPERA	1		
	INTONACO CIVILE TINTEGGIATO A TEMPERA CON ZOCOLATURA ANTIACIDO H=100 CM			
PORTE	ESTERNE BILINDATE IN LEGA ALLUMINIO RINFORZATA CONTROTELOD LAMIERA ZINCATO PRESPERICO, BATTENTE SANOMIA DOPPIA LAMIERA ALL. CON GRIGLIA DI VENTILAZIONE A FERMAIA E RETE ANTIPICCO	1	2	3
	ESTERNE BILINDATE IN LEGA ALLUMINIO RINFORZATA CONTROTELOD LAMIERA ZINCATO PRESPERICO, BATTENTE SANOMIA DOPPIA LAMIERA ALL. CON GRIGLIA DI VENTILAZIONE A FERMAIA E RETE ANTIPICCO			
FINESTRE	ESTERNE BILINDATE IN LEGA ALLUMINIO RINFORZATA CONTROTELOD LAMIERA ZINCATO PRESPERICO, BATTENTE SANOMIA DOPPIA LAMIERA ALL. CON GRIGLIA DI VENTILAZIONE A FERMAIA E RETE ANTIPICCO	1	2	3
	ESTERNE BILINDATE IN LEGA ALLUMINIO RINFORZATA CONTROTELOD LAMIERA ZINCATO PRESPERICO, BATTENTE SANOMIA DOPPIA LAMIERA ALL. CON GRIGLIA DI VENTILAZIONE A FERMAIA E RETE ANTIPICCO			

COMMITTENTE: **RFI** RETE FERROVIARIA ITALIANA GRUPPO FERROVIE DELLO STATO ITALIANE

ALTA Sorveglianza: **ITALFERR** GRUPPO FERROVIE DELLO STATO ITALIANE

GENERAL CONTRACTOR: **COClv** Consorzio CoClvgestioni Integrati Valtici

INFRASTRUTTURE FERROVIARIE STRATEGICHE DEFINITE DALLA LEGGE OBIETTIVO N.443/01

TRATTA A.V./A.C. TERZO VALICO DEI GIOVI

PROGETTO DEFINITIVO

VAR004 - Intercon. Di Novi Ligure Alternativa Allo Shunt

FAVD - Fabbricato Piazzale Sicurezza Pk 33+688,00 BD

Binario Dispari Av

Pianta, Prospetti E Sezioni Fabbricato Cameroni Pk. 33+688

COMMESSA	LOTTO	FASE	ENTE	TIPO DOC.	OPERA/DESCRIZIONE	PROGR.	REV.
A301	00	D	CV	A9	FAV/D/O/X	001	D