PIANTA SOLAIO DI COPERTURA

Scala: 1:50

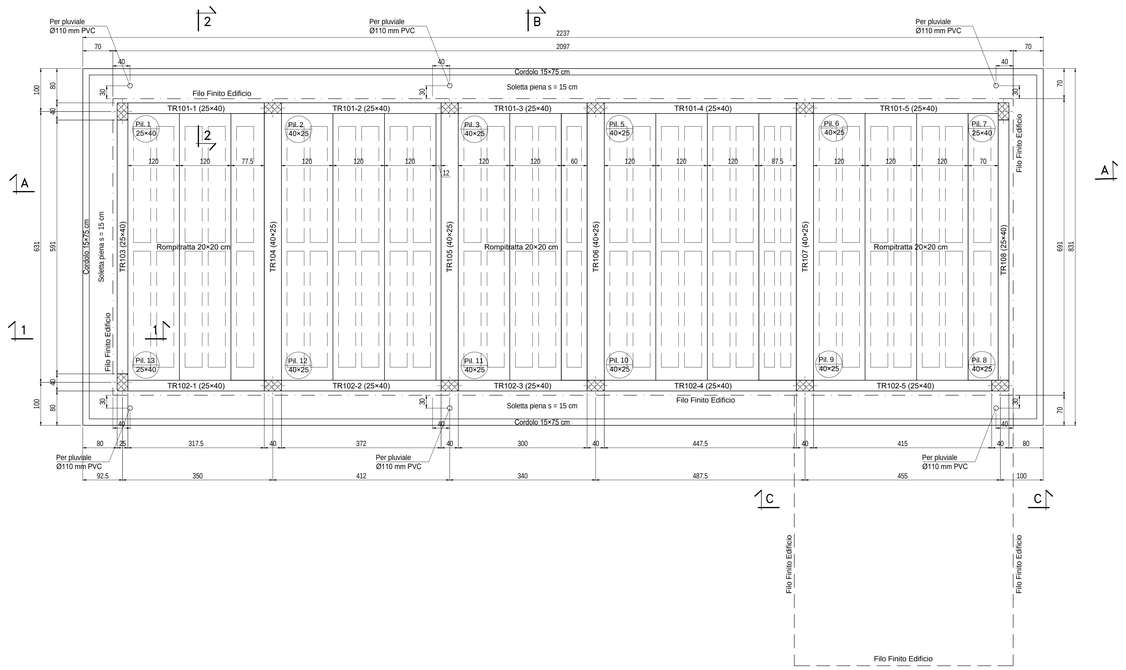

PIANTA SOLAIO DI COPERTURA

Scala: 1:50

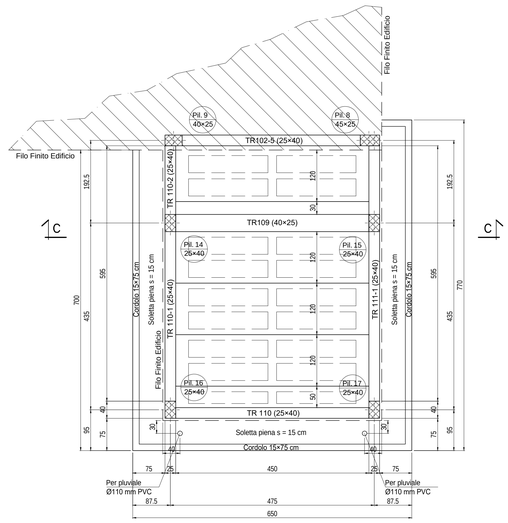

CARATTERISTICHE DEI MATERIALI

Calcestruzzo per magroni classe C12/15 (UNI EN 206-1)
Massima dimensione aggregati ..... 40 mm

FONDAZIONI - Calcestruzzo classe C25/30
Classe di esposizione: ..... XC2 (UNI EN 206-1)
Massima dimensione aggregati ..... 32 mm
Classe di consistenza: ..... S3 (UNI EN 206-1)
Rapporto acqua/cemento massimo: ..... 0.60- Dosaggio minimo cemento 300 kg/mc

PILASTRI - TRAVI - SOLAI - Calcestruzzo classe C28/35
Classe di esposizione: ..... XC3 (UNI EN 206-1)
Massima dimensione aggregati ..... 32 mm
Classe di consistenza: ..... S4 (UNI EN 206-1)
Rapporto acqua/cemento massimo: ..... 0.55 - Dosaggio minimo cemento 320 kg/mc

SPECIFICHE GENERALI
- Controllo di accettazione per il calcestruzzo (D.M. 9/1/96 allegato 2): tipo A
- Tutte le caratteristiche sopra indicate per il calcestruzzo devono essere riportate nella bolla di consegna.
- E' vietata qualunque aggiunta d'acqua al calcestruzzo in cantiere
- Prima di ogni getto avvisare la Direzione Lavori Strutturale
- Il getto con temperature dell'aria inferiori a 5°C deve essere autorizzate dalla Direzione Lavori Strutturale
- In fase di stagionatura dei getti impedire il dilavamento superficiale dei getti per pioggia o ruscellamento d'acqua
- In fase di stagionatura dei getti con temperature dell'aria superiori a 25°C o in presenta di forte irraggiamento solare o di vento, procedere a bagnatura delle superfici già indurite

Acciaio per c.a. in barre ad aderenza migliorata
Acciaio tipo B 450 C
L'acciaio fornito dovrà essere di tipo saldabile.
Ogni fornitura deve essere accompagnata da copia conforme del relativo certificato, con data non anteriore a tre mesi, emesso dal Laboratorio Ufficiale incaricato del controllo in stabilimento.

Copriferro nominale minimo strutture interrate 40 mm
Copriferro nominale minimo strutture in elevazione 30 mm

INCIDENZA FERRI

FERRI	INCIDENZA
PILASTRI:	210 Kg/m³
TRAVI:	170 Kg/m³
SOLAIO:	10 Kg/m³
VELETTA:	77 Kg/m³

SEZIONE A-A

Scala: 1:50

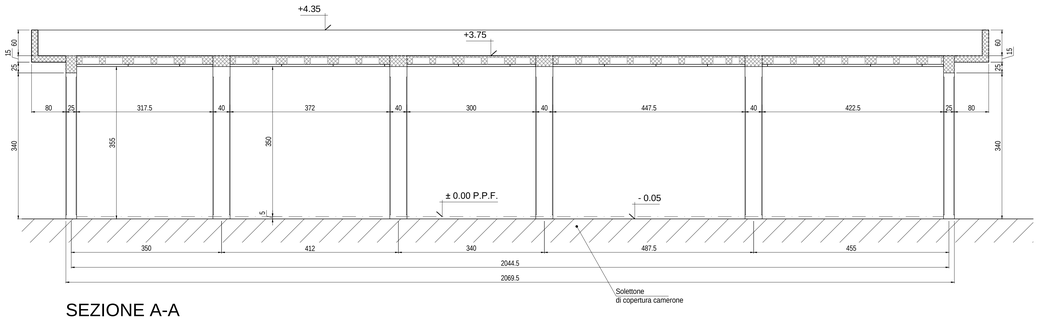

SEZIONE B-B

Scala: 1:50

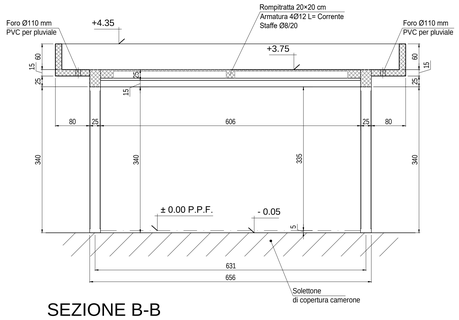

SEZIONE C-C

Scala: 1:50

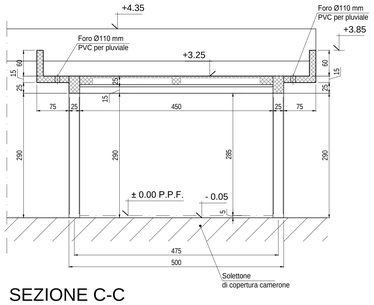

PARTICOLARE LASTRE PREFABBRICATE - PIANTE

Scala: 1:50

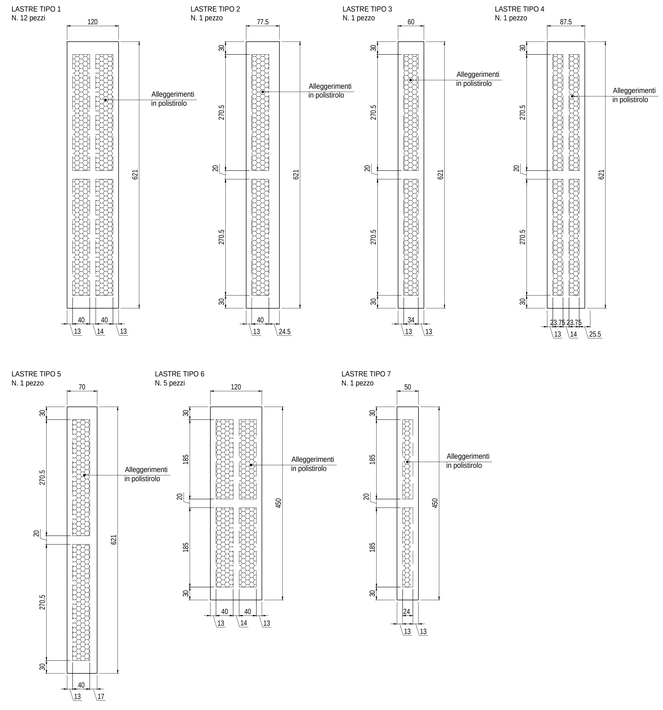

COMMITTENTE:

RFI RETE FERROVIARIA ITALIANA
GRUPPO FERROVIE DELLO STATO ITALIANE

ALTA SORVEGLIANZA:

ITALFERR
GRUPPO FERROVIE DELLO STATO ITALIANE

GENERAL CONTRACTOR:

Consorzio Cociv
Ing. N. Meistro

INFRASTRUTTURE FERROVIARIE STRATEGICHE DEFINITE DALLA LEGGE OBIETTIVO N.443/01

TRATTA A.V./A.C. TERZO VALICO DEI GIOVI
PROGETTO DEFINITIVO

VAR004 - Intercon. Di Novi Ligure Alternativa Allo Shunt
FAVD - Fabbricato Piazzola Sicurezza Pk 33+688.00 BD

Binario Dispari Av

Carpenteria Del Fabbricato Camerone Pk 33+688.00 Tav. 01

GENERAL CONTRACTOR	DIRETTORE LAVORI	SCALA:
Consorzio Cociv, Ing. N. Meistro		1:50

COMMESSA	LOTTO	FASE	ENTE	TIPO DOC.	OPERA/DISCIPLINA	PROGR.	REV.
A301	00	D	CV	BB	FAVD0X	001	C

PROGETTAZIONE

Rev.	Descrizione emissione	Redatto	Data	Verificato	Data	Progettista Integratore	Data	IL PROGETTISTA
A00	Prima emissione	CCR Ing.	28/07/2015	COCIV	30/07/2015	A. Mancarella	31/07/2015	
B00	Revisione a seguito prescrizione CIPE	COCIV	11/05/2018	COCIV	11/05/2018	A.Mancarella	11/05/2018	Dott. Ing. Andrea Mancarella Ordine degli Ingegneri Prov. TO n. 6271 R
C00	Aggiornamento a seguito dell'istruttoria ITF A301A0205I0C0000001A	3BA	05/11/18	COCIV	06/11/18	A. Mancarella		

n. Elab. | Nome File: A301-00-D-CV-BB-FAVD-0-X-001-C00.dwg

CUP: F81H92000000008

Scala di plot: 1: 1