PLANIMETRIA

SCALA 1:1000

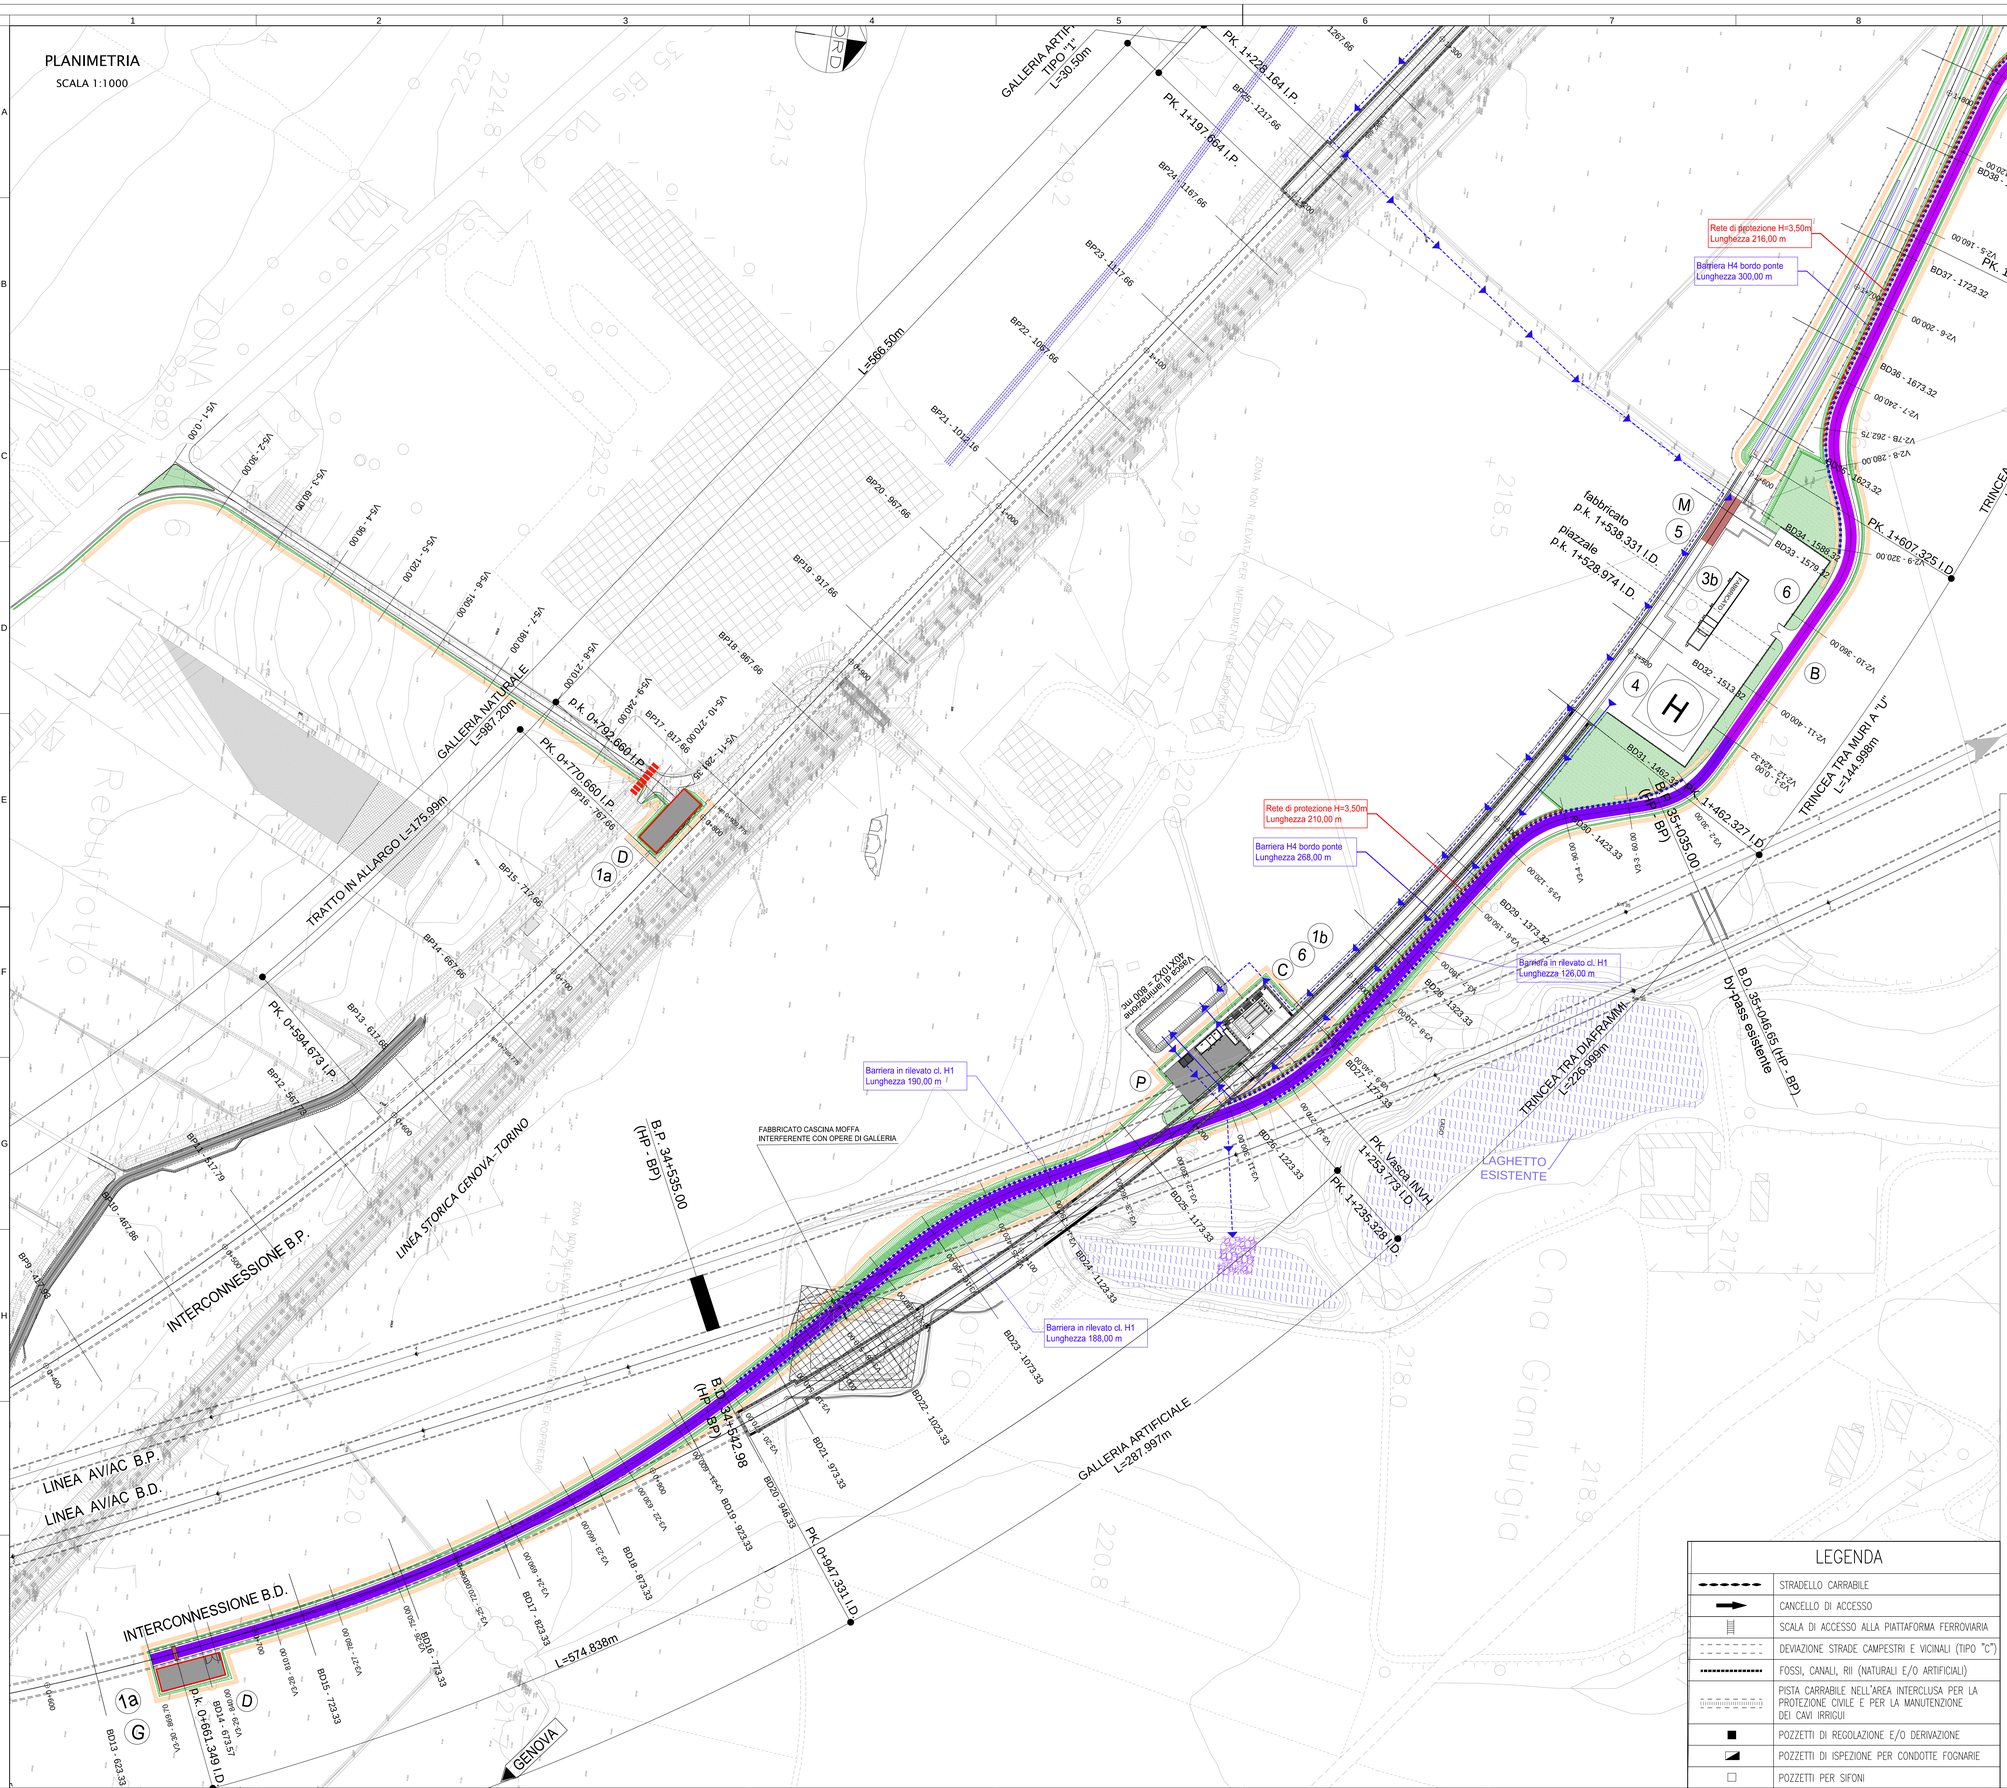

LEGENDA

- (A) AREA DI SICUREZZA CON AREA TRIAGE
- (B) PIAZZALE ANTINCENDIO + CABINA MT + ELISUPERFICIE E TRIAGE
- (C) SCALA DI SICUREZZA CON AREA TRIAGE
- (D) SCALA DI SICUREZZA
- (E) CABINA MT/BT IN GALLERIA
- (F) BYPASS IDRAULICO
- (G) PASSAGGIO A RASO PEDONALE
- (I) SOVRAPPASSO CARRABILE DA DEMOLIRE E RIPRISTINARE
- (L) SOTTOPASSO DA TOMBARE/RICOSTRUIRE IN AFFIANCAMENTO
- (M) PASSAGGIO A RASO PEDONALE/CARRABILE
- (N) BY-PASS
- (O) NICCHIA TS
- (P) IMPIANTO DI SOLLEVAMENTO
- (1a) SCALE DI EMERGENZA (largezza = 1.50m)
- (1b) SCALE DI EMERGENZA (largezza = 2.25m)
- (2) POZZO
- (3) FABBRICATO
- (4) ELISUPERFICIE
- (5) PASSAGGIO A RASO
- (6) AREA TRIAGE

NUOVA VIABILITA' - Sezione tipo 7.5m
NUOVA VIABILITA' - Sezione tipo 6,5m
VIABILITA' WBS NV28 (LOTTO 1)
MANUFATTI IDRAULICI INTERFERENTI DA ADEGUARE
ADEGUAMENTO VIABILITA' ESISTENTE - Sezione tipo 7.5m
ADEGUAMENTO VIABILITA' ESISTENTE - Sezione tipo 6,5m

LEGENDA

- STRADELLO CARRABILE
- CANCELLO DI ACCESSO
- SCALA DI ACCESSO ALLA PIATTAFORMA FERROVIARIA
- DEVIAZIONE STRADE CAMPESTRI E VICINALI (TIPO "C")
- FOSSI, CANALI, RII (NATURALI E/O ARTIFICIALI)
- PISTA CARRABILE NELL'AREA INTERCLUSA PER LA PROTEZIONE CIVILE E PER LA MANUTENZIONE DEI CAVI IRRIGUI
- POZZETTI DI REGOLAZIONE E/O DERIVAZIONE
- POZZETTI DI ISPEZIONE PER CONDOTTE FOGNARIE
- POZZETTI PER SIFONI

COMMITTENTE: RFI RETE FERROVIARIA ITALIANA — GRUPPO FERROVIE DELLO STATO ITALIANE

ALTA SORVEGLIANZA: ITALFERR — GRUPPO FERROVIE DELLO STATO ITALIANE

GENERAL CONTRACTOR: Consorzio Collegamenti Integrati Veloci

INFRASTRUTTURE FERROVIARIE STRATEGICHE DEFINITE DALLA LEGGE OBIETTIVO N.443/01

TRATTA A.V./A.C. TERZO VALICO DEI GIOVI
PROGETTO DEFINITIVO

VAR004 - Intercon. Di Novi Ligure Alternativa Allo Shunt

NVVG - Strada di Collegamento Piazzola Uscite di Sicurezza con Piazzola Area Sicurezza I.D. - Tratto 0

Infrastruttura - Tratto Aperto

Planimetria di progetto strada di collegamento piazzole uscite di sicurezza con piazzola area di sicurezza I.D.

GENERAL CONTRACTOR	DIRETTORE LAVORI	SCALA:
Consorzio Cociv, Ing. N. Mesiano		VARIE

COMMESSA	LOTTO	FASE	ENTE	TIPO DOC.	OPERA/DISCIPLINA	PROGR.	REV.
A301	00	D	CV	PZ	NVVG00	001	G

PROGETTAZIONE

Rev.	Descrizione emissione	Redatto	Data	Verificato	Data	Progettista Integratore	Data	IL PROGETTISTA
G00	Rev. ispr. A30100D13ISNVVG0002C	COCIV	27/02/2019	COCIV	27/02/2019	A. Mancianella	27/02/2019	Consorzio Cociv Ing. N. Mesiano Dott. Ing. N. Mesiano Ordine Ingegneri Prov. TO n. 6271 B
E00	Revisione a seguito prescrizioni CIPE	ARCHINGEO	19/04/2018	COCIV	20/04/2018	A. Mancianella	20/04/2018	
F00	Rev. isp. ITF A30100D13ISNVVG0002B	ARCHINGEO	27/09/2018	COCIV	28/09/2018	A. Mancianella	28/09/2018	

n. Elab.

Nome File: A301-00-D-CV-P2-NVVG-00-001-G00

CUP: F81H92000000008

Scala di plot: 1: 1