PLANIMETRIA

SCALA 1:1000

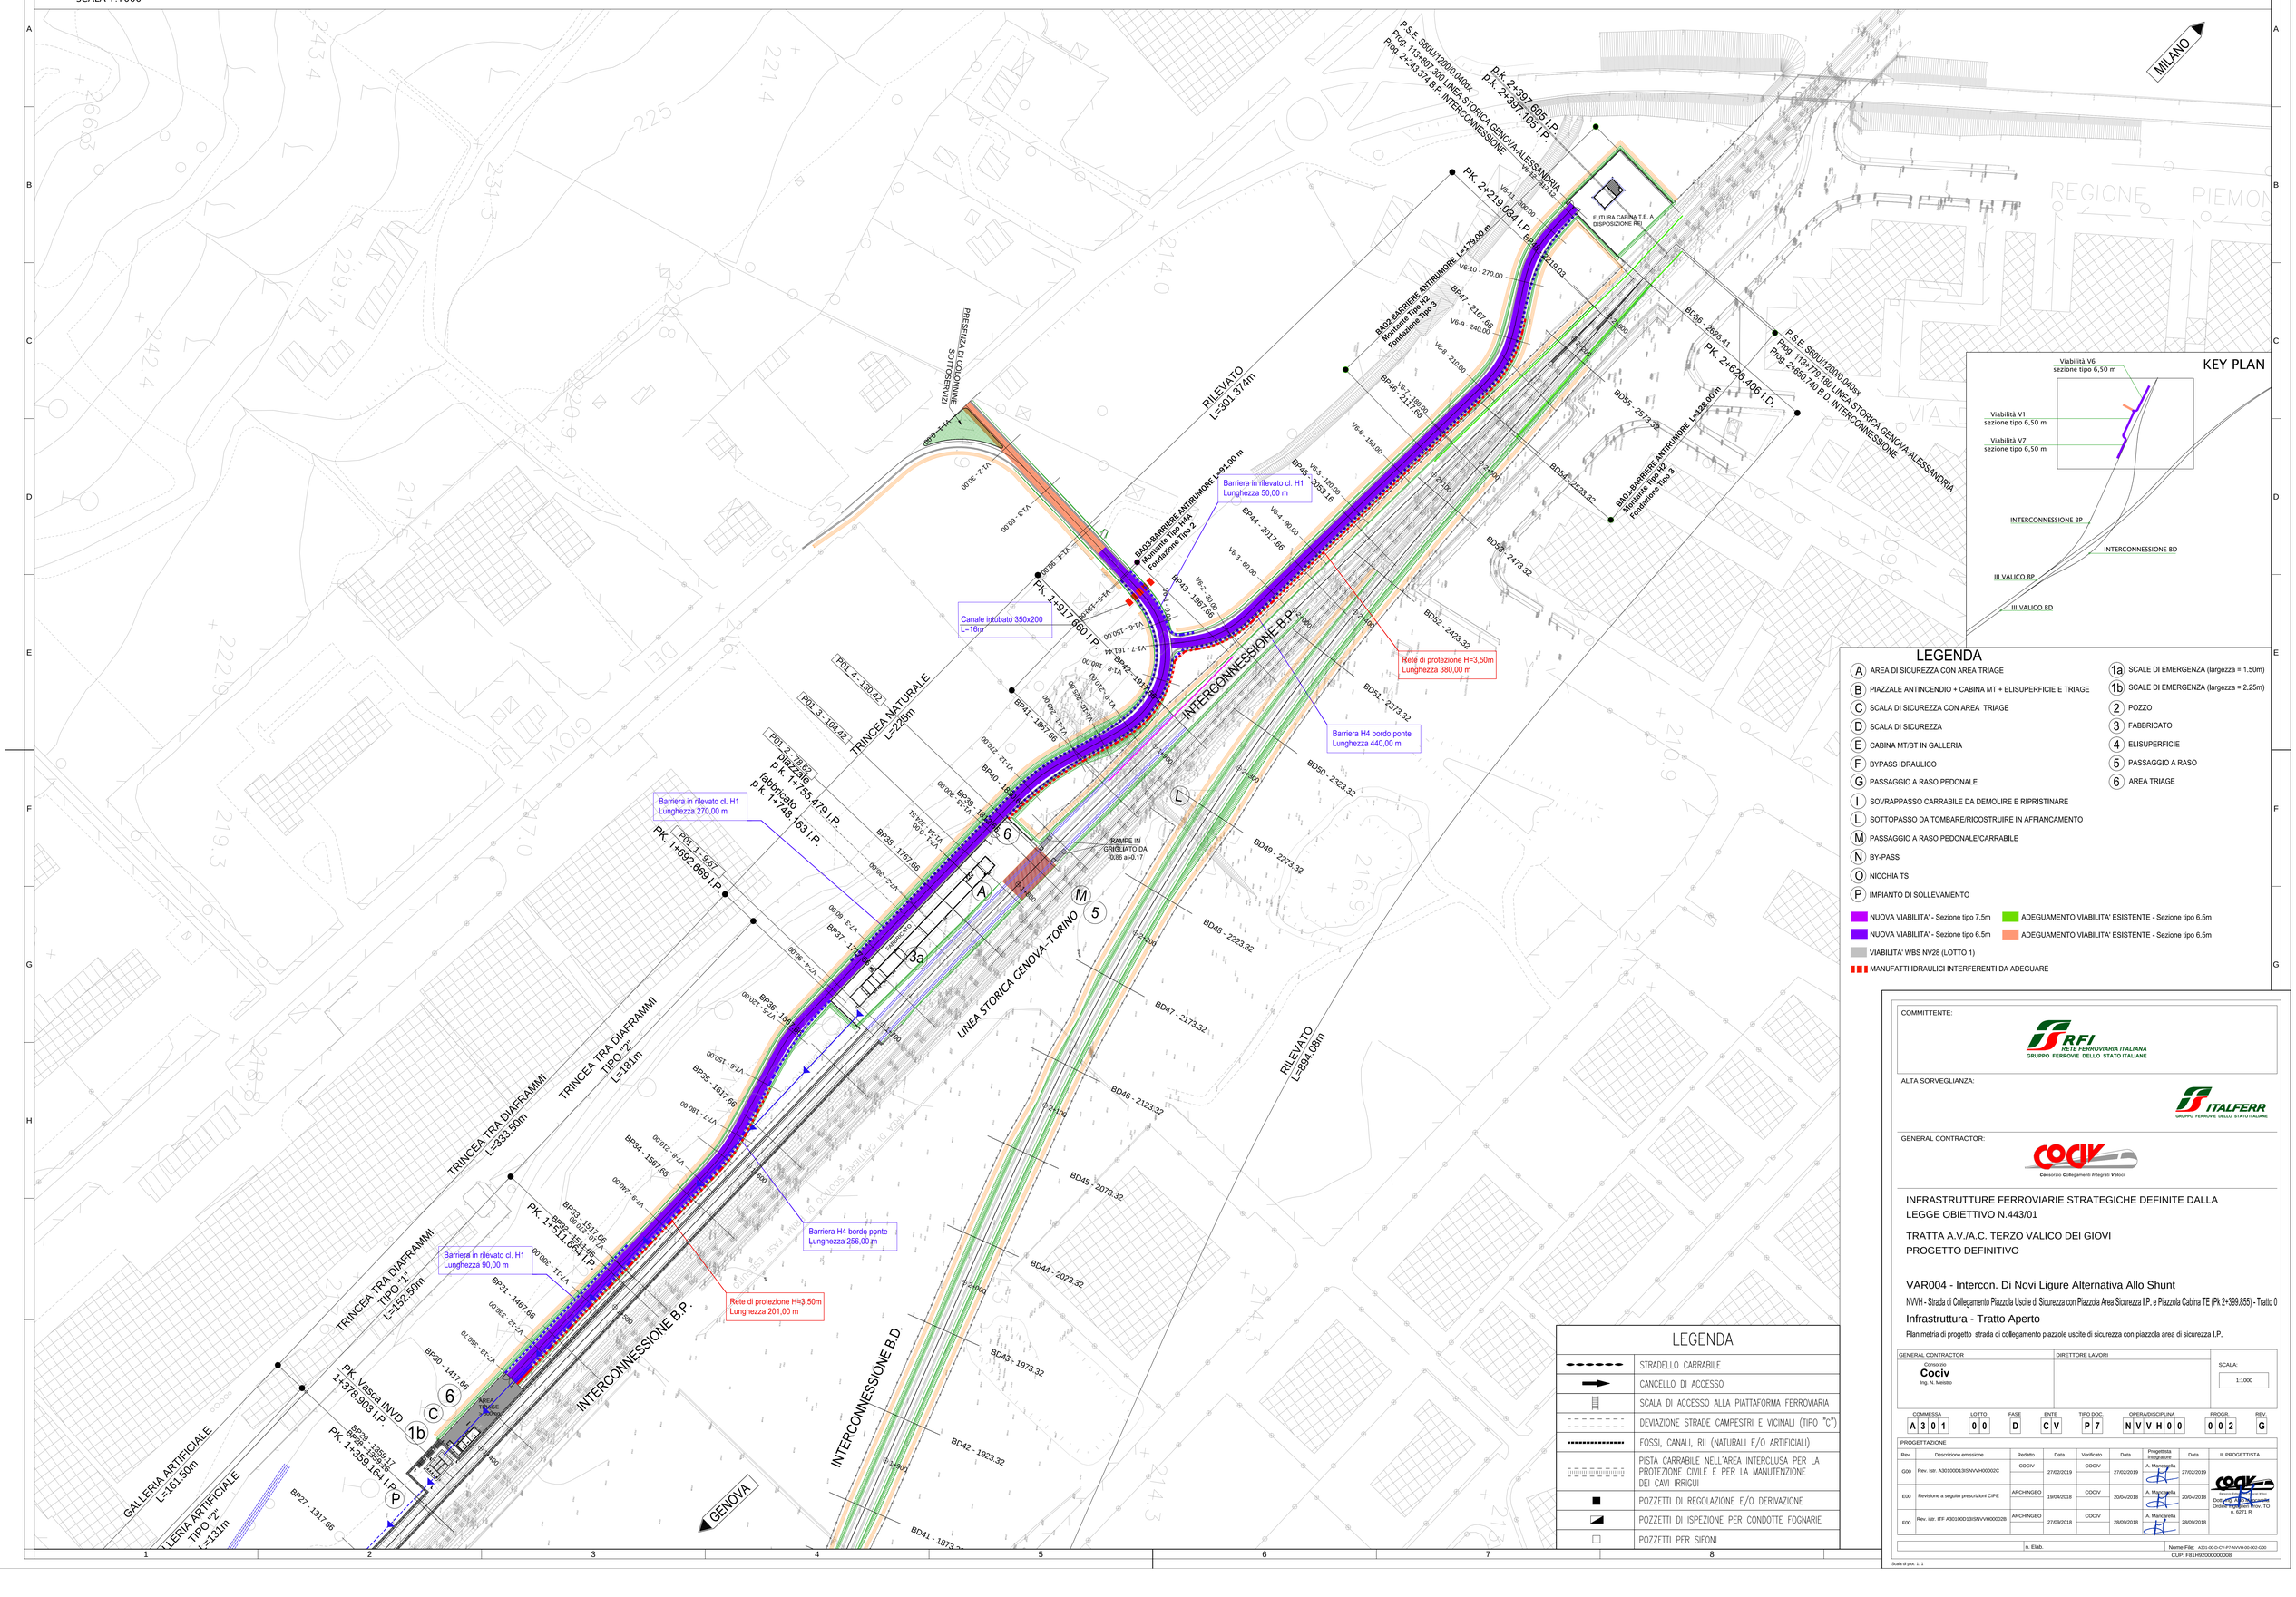

LEGENDA

A	AREA DI SICUREZZA CON AREA TRIAGE
B	PIAZZALE ANTINCENDIO + CABINA MT + ELISUPERFICIE E TRIAGE
C	SCALA DI SICUREZZA CON AREA TRIAGE
D	SCALA DI SICUREZZA
E	CABINA MT/BT IN GALLERIA
F	BYPASS IDRAULICO
G	PASSAGGIO A RASO PEDONALE
I	SOVRAPPASSO CARRABILE DA DEMOLIRE E RIPRISTINARE
L	SOTTOPASSO DA TOMBARE/RICOSTRUIRE IN AFFIANCAMENTO
M	PASSAGGIO A RASO PEDONALE/CARRABILE
N	BY-PASS
O	NICCHIA TS
P	IMPIANTO DI SOLLEVAMENTO
1a	SCALE DI EMERGENZA (largezza = 1.50m)
1b	SCALE DI EMERGENZA (largezza = 2.25m)
2	POZZO
3	FABBRICATO
4	ELISUPERFICIE
5	PASSAGGIO A RASO
6	AREA TRIAGE

- NUOVA VIABILITA' - Sezione tipo 7.5m
- NUOVA VIABILITA' - Sezione tipo 6.5m
- VIABILITA' WBS NV28 (LOTTO 1)
- MANUFATTI IDRAULICI INTERFERENTI DA ADEGUARE
- ADEGUAMENTO VIABILITA' ESISTENTE - Sezione tipo 6.5m
- ADEGUAMENTO VIABILITA' ESISTENTE - Sezione tipo 6.5m

LEGENDA

	STRADELLO CARRABILE
	CANCELLO DI ACCESSO
	SCALA DI ACCESSO ALLA PIATTAFORMA FERROVIARIA
	DEVIAZIONE STRADE CAMPESTRI E VICINALI (TIPO "C")
	FOSSI, CANALI, RII (NATURALI E/O ARTIFICIALI)
	PISTA CARRABILE NELL'AREA INTERCLUSA PER LA PROTEZIONE CIVILE E PER LA MANUTENZIONE DEI CAVI IRRIGUI
	POZZETTI DI REGOLAZIONE E/O DERIVAZIONE
	POZZETTI DI ISPEZIONE PER CONDOTTE FOGNARIE
	POZZETTI PER SIFONI

COMMITTENTE: RFI RETE FERROVIARIA ITALIANA – GRUPPO FERROVIE DELLO STATO ITALIANE

ALTA SORVEGLIANZA: ITALFERR – GRUPPO FERROVIE DELLO STATO ITALIANE

GENERAL CONTRACTOR: Consorzio Cociv – Consorzio Collegamenti Integrati Veloci

INFRASTRUTTURE FERROVIARIE STRATEGICHE DEFINITE DALLA LEGGE OBIETTIVO N.443/01

TRATTA A.V./A.C. TERZO VALICO DEI GIOVI
PROGETTO DEFINITIVO

VAR004 - Intercon. Di Novi Ligure Alternativa Allo Shunt

NVVH - Strada di Collegamento Piazzola Uscite di Sicurezza con Piazzola Area Sicurezza I.P. e Piazzola Cabina TE (Pk 2+399,655) - Tratto 0

Infrastruttura - Tratto Aperto

Planimetria di progetto strada di collegamento piazzole uscite di sicurezza con piazzola area di sicurezza I.P.

GENERAL CONTRACTOR	DIRETTORE LAVORI	SCALA:
Consorzio Cociv, Ing. N. Mesiano		1:1000

COMMESSA	LOTTO	FASE	ENTE	TIPO DOC.	OPERA/DISCIPLINA	PROGR.	REV.
A301	00	D	CV	PZ	NVVH00	002	G

PROGETTAZIONE

Rev.	Descrizione emissione	Redatto	Data	Verificato	Data	Progettista Integratore	Data	IL PROGETTISTA
G00	Rev. ist. A301000135NVVH00002C	COCIV	27/02/2019	COCIV	27/02/2019	A. Mascarello	27/02/2019	
E00	Revisione a seguito prescrizioni CIPE	ARCHINGEO	19/04/2018	COCIV	20/04/2018	A. Mascarello	20/04/2018	
F00	Rev. ist. ITF A301000135NVVH00002B	ARCHINGEO	27/09/2018	COCIV	28/09/2018	A. Mascarello	28/09/2018	

n. Elab. — Nome File: A301-00-D-CV-P7-NVVH-00-002-G00

CUP: F81H92000000008

Scala di prot: 1: 1