

NOTE



Per le dimensioni, i colori e le caratteristiche dei segnali indicati nella tavola si rimanda al D.P.R. del 16.12.1992 n° 495 e successive modifiche.
N.B.: in corrispondenza delle intersezioni andrà apposto apposito cartello con il nome della strada come previsto dal D.P.R. del 16.12.1992 n° 495 e successive modifiche.

E' da prevedersi l'installazione di delineatori normali di margine Art. 173 (Art.42 Cod. Str.), di altezza fuori terra pari a 1,00m, spazati in rettilineo ad una distanza costante pari a 25,00m.
In corrispondenza delle rotonde saranno spazati ad una distanza pari a 8,00m.

In presenza di barriere di sicurezza, muri, parapetti, i delineatori saranno sostituiti da elementi rifrangenti fissati ai manufatti ed aventi le stesse dimensioni e caratteristiche.
Detti elementi possono essere posti nell'onda del nastro della barriera o sopra di essa, purché l'altezza da terra di questi sia la stessa di quelli inseriti nei delineatori stradali.

Nel presente elaborato non sono computati i segnali di identificazione strade (statali, provinciali, comunali extraurbane) e progressive distanziometriche Art. 129 (Art. 39 Cod. Str.).

Per quanto riguarda i segnali di direzione, nelle tabelle della segnaletica verticale, sono riportate le dimensioni minime del cartello.

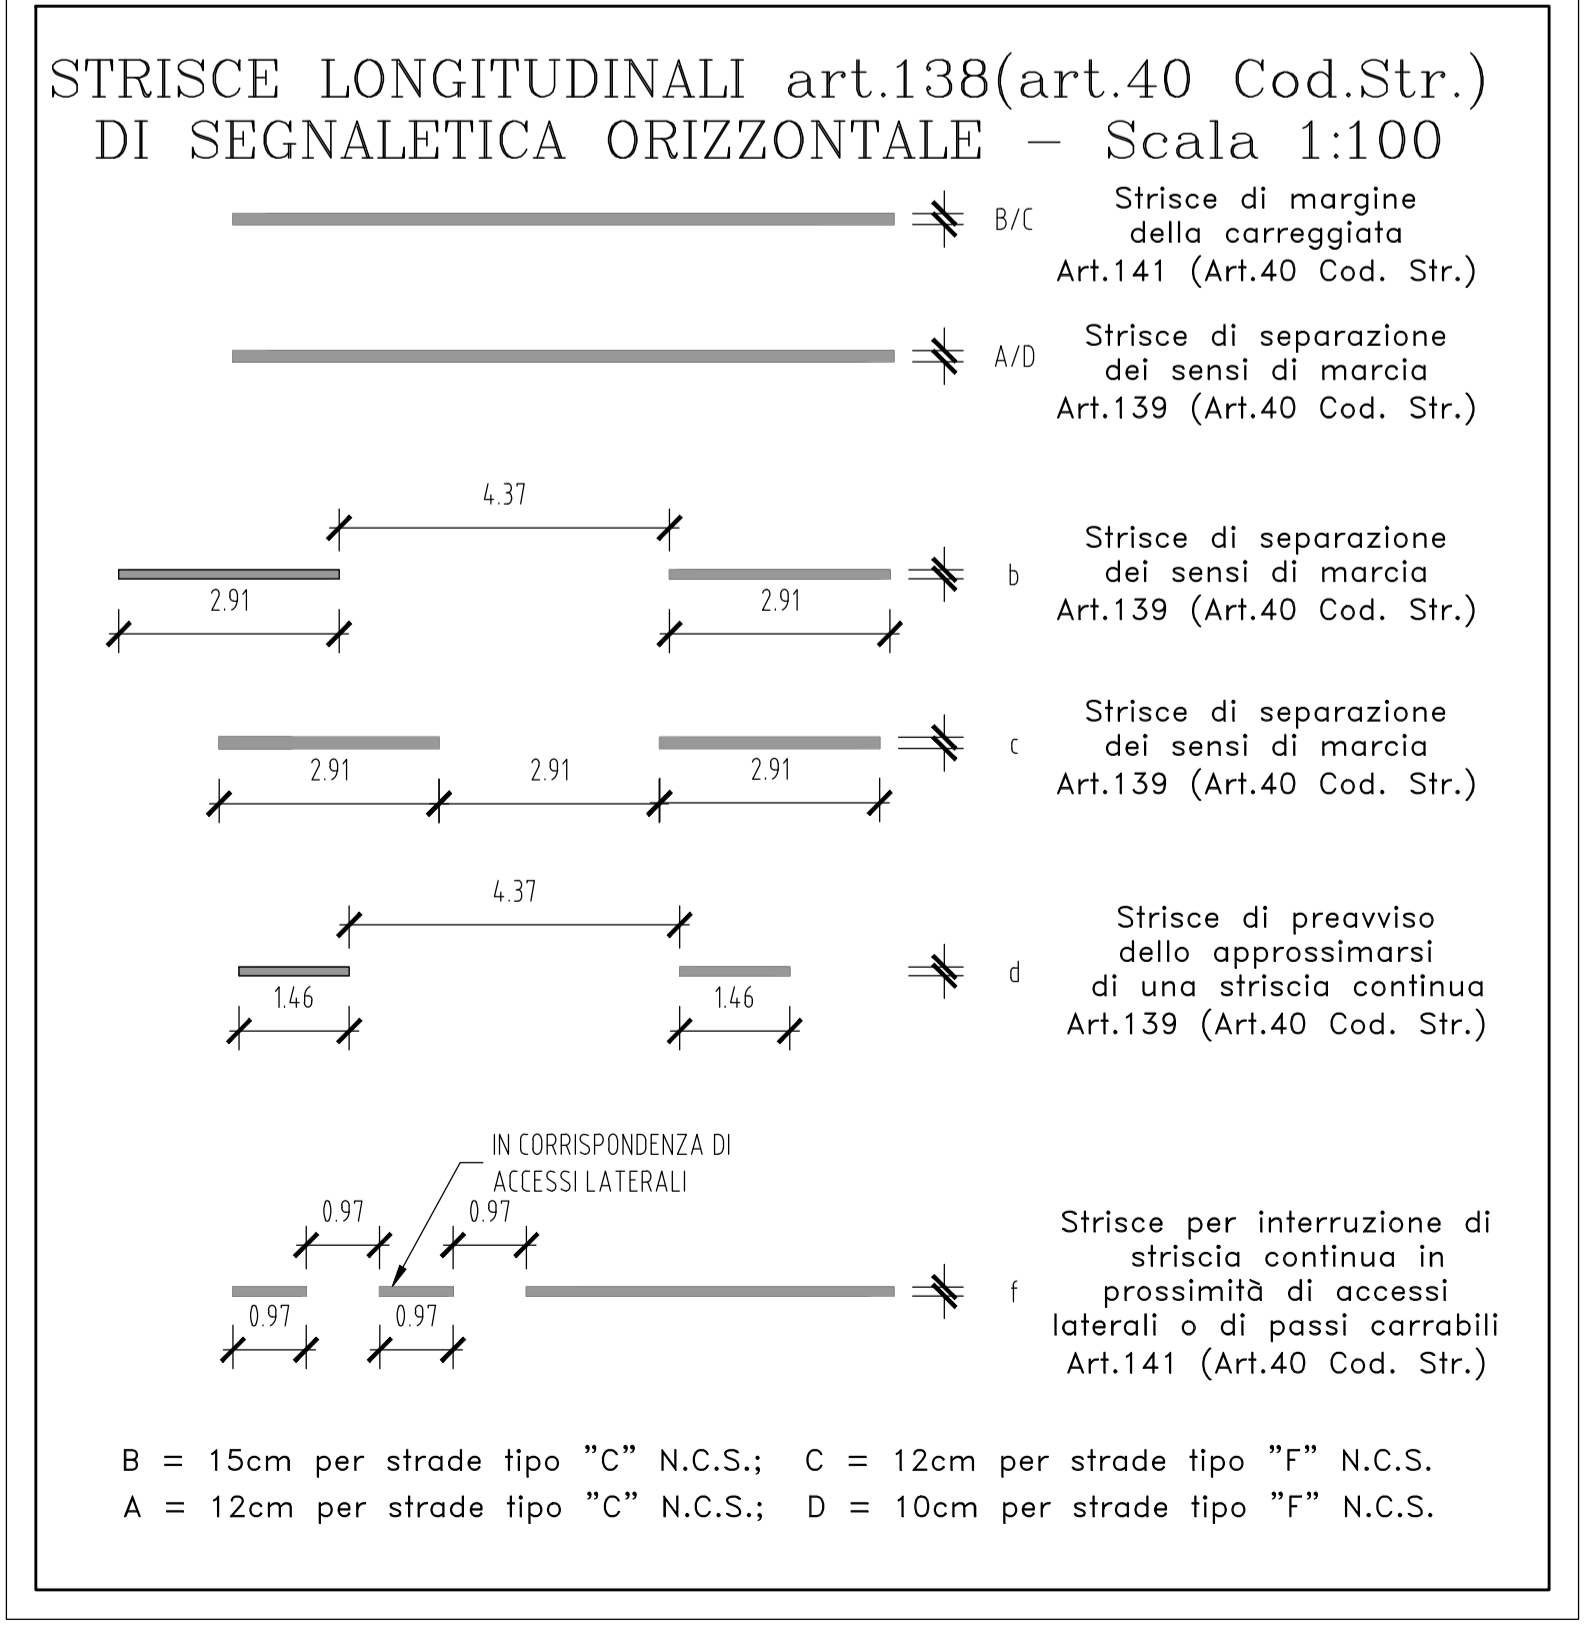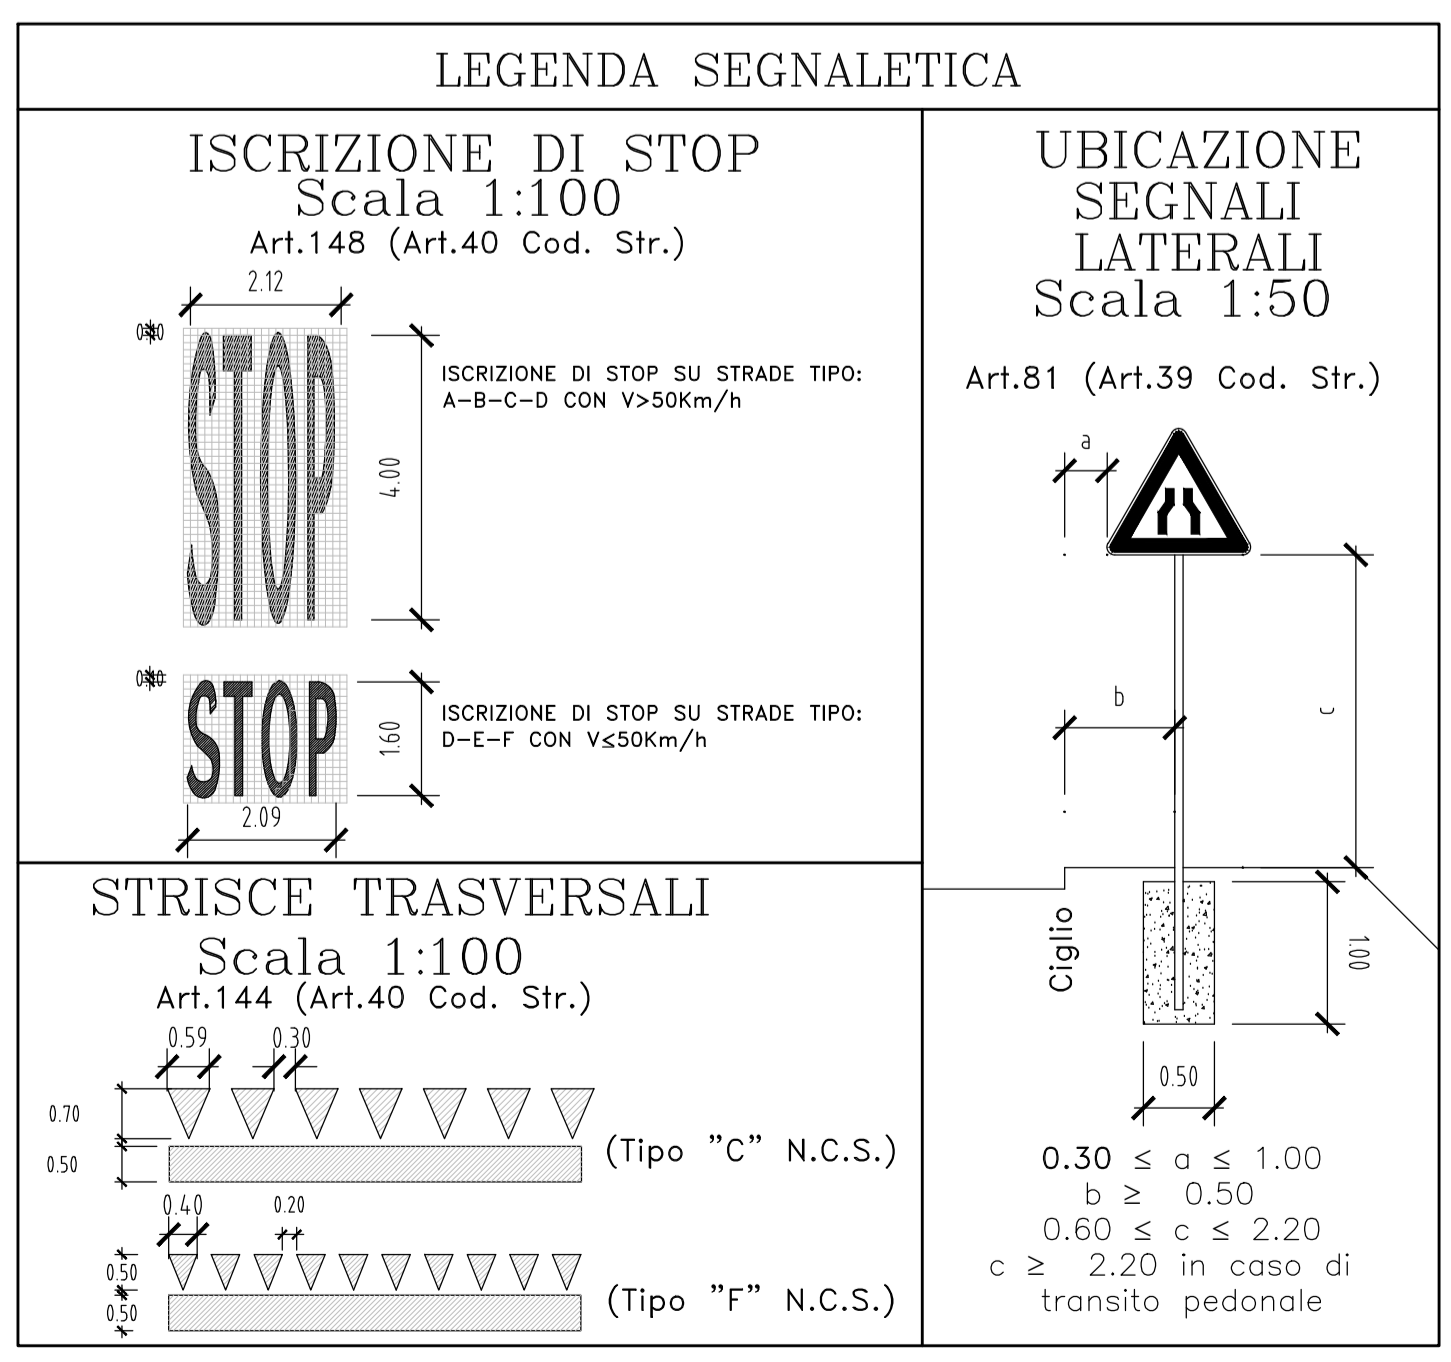

COMMITTENTE: **RFI** GRUPPO FERROVIE DELLO STATO ITALIANO

ALTA Sorveglianza: **ITALFERR** GRUPPO FERROVIE DELLO STATO ITALIANO

GENERAL CONTRACTOR: **COOP** Casella Giugonese Integrati Vialto

INFRASTRUTTURE FERROVIARIE STRATEGICHE DEFINITE DALLA LEGGE OBIETTIVO N.443/01

TRATTA A.V./A.C. TERZO VALICO DEI GIOVI
PROGETTO DEFINITIVO

VAR004 - Intercon. Di Novi Ligure Alternativa Allo Shunt
NVL - Strada di Accesso Piazzola Uscite di Sicurezza PK 33+688,00 B.D. - Tratto 0
Infrastruttura - Tratto Aperto
Planimetria di segnaletica strada di accesso piazzale uscite di sicurezza pk 33+688 B.D.

GENERAL CONTRACTOR: **Cociv** Ing. N. Meastro

PROGETTAZIONE:

Rev.	Descrizione emissione	Redatto	Data	Verificato	Data	Progettista	Data	IL PROGETTISTA
000	Rev. int. ITF A301000138NVL00000B	ARCHINGEO	27/09/2018	COOIV	28/09/2018	S. Marzotta	28/09/2018	COOIV
001	Rev. int. A301000138NVL00000C	COOIV	27/02/2019	COOIV	27/02/2019	S. Marzotta	27/02/2019	
002	Revisione a seguito presentazione OPE	ARCHINGEO	19/04/2018	COOIV	20/04/2018	A. Marzotta	20/04/2018	

Nome File: A301000138NVL00000B.DWG
CUP: F18102000000008