SEZIONE A-A
Scala: 1:50

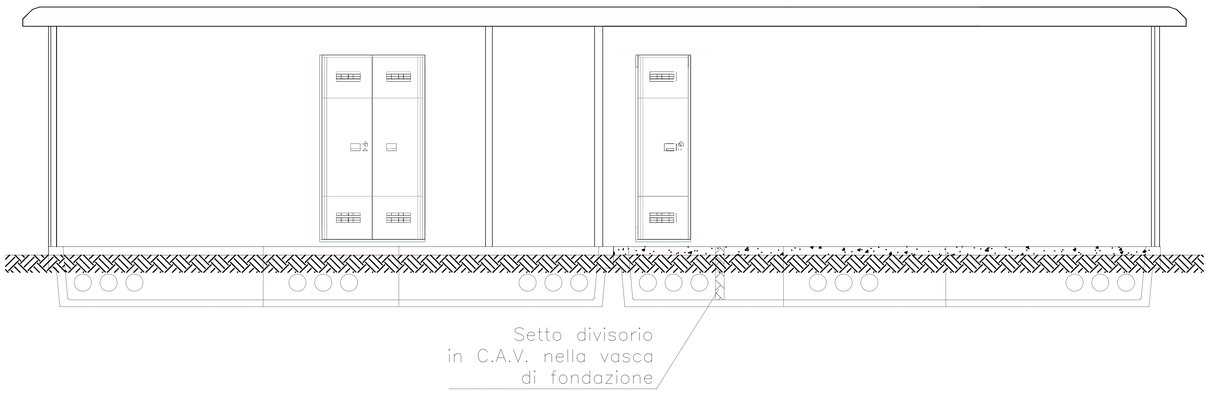

SEZIONE B-B
Scala: 1:50

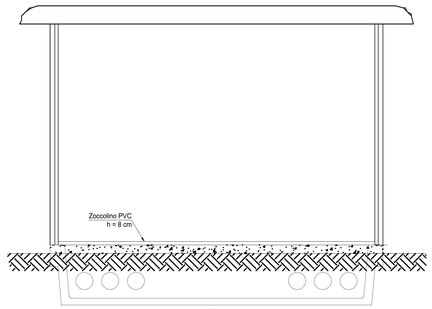

CUNICOLO LOCALE 3

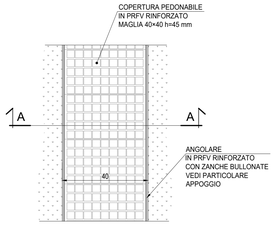

PIANTA
Scala: 1:10

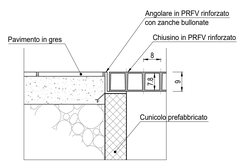

PARTICOLARE APPOGGIO
Scala: 1:5

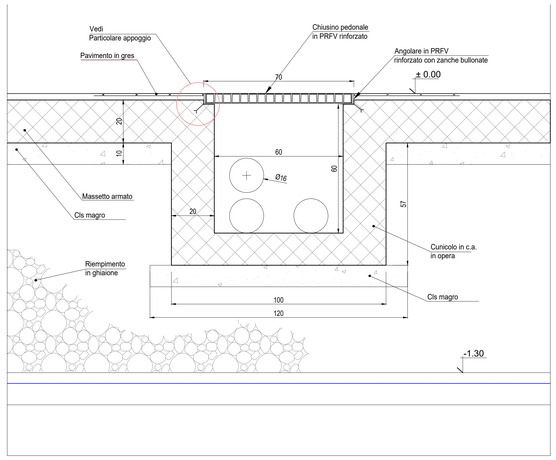

SEZIONE A-A
Scala: 1:10

MURI INTERNI DI TAMPONEMENTO
Scala: 1:10

TESTA MURI DI TAMPONEMENTO

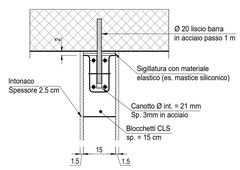

SEZIONE TIPOLOGICA

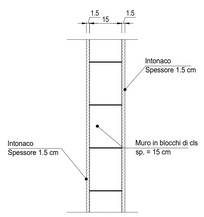

PARTICOLARE POZZETTO PIÈ DI PLUVIALE
Scala: 1:10

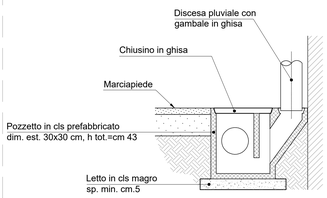

PARTICOLARE "2"
Scala: 1:5

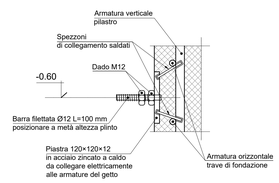

Nota Bene:
La filettatura della piastra dovrà essere protetta con un tappo da rimuovere a getto eseguito.

POZZETTO DI TERRA DI SEZIONAMENTO
Scala: 1:20

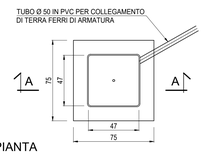

PIANTA

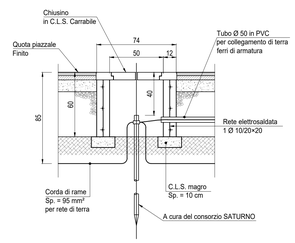

SEZIONE A-A

PARTICOLARE PAVIMENTO FLOTTANTE
Scala: 1:5

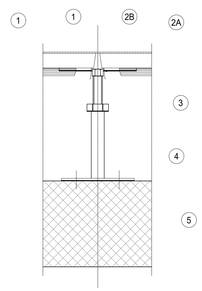

1. MATERIALE DI FINITURA (VINILICO O LINOLEUM)
2. PANNELLO AUTOPORTANTE SOLFATO DI CALCIO (ANIDRIDE)
2A. FOGLIO DI ALLUMINIO (Sp = 0.05 mm)
2B. BORDI PERIMETRALI
3. BORDI PERIMETRALI
4. PIEDINI CILINDRICI IN ACCIAIO ZINCATO (SUPPORTO PER TRAVERSI) FISSATI AL SOLAIO CON VITI AD ESPANSIONE
5. SOLAIO IN C.A.

SPECIFICHE TECNICHE

GENERALE:

Struttura portante per pavimento sopraelevato formata da supporti e traversi. I supporti costituiti da base rotonda minimo 110mm, stelo filettato, dado di fissaggio e testa, saranno realizzati in acciaio zincato a maglia con interasse sulla testa dei supporti dovra' essere inserita guarnizione in pvc antiromboo in materiale plastico conduttivo autoestinguente. Traversi portanti in elementi stampati di acciaio zincato con inserimento/incollaggio di guarnizioni in pvc conduttivo antiromboo a tenuta d'aria e polvere. I traversi saranno con sezione ad Ω (sezione aperta 28x18x1mm o superiore) oppure con sezione chiusa rettangolare, calcolata comunque in funzione dei carichi che il pavimento dovra' sopportare. Per carichi particolarmente gravosi dovra' essere prevista una soluzione a traversi chiusi lunghezza 1800mm in un solo senso del reticolo. Dovra' essere evitato l'impiego di elementi in alluminio o sue leghe per ragioni di sicurezza in caso di incendio. I traversi dovranno essere assicurati alle teste con bullonatura, onde assicurare la continuita' elettrica per la messa a terra. i supporti dovranno essere collegati al solaio mediante viti ad espansione. Dovra' essere altresi' realizzata (ove richiesto) la cavallottatura fra le estremita' di traversi contigui.

PANNELLI AUTOPORTANTI MODULARI INTERCAMBIABILI DIM. 60×60 cm COSTITUITI DA
- Anima in materiale inerte (conglomerato omogeneo di solfato di calcio, costituito da gesso anidro, fibre vegetali e legante sintetico ad alta resistenza, densità 1450Kg/m³) spessore netto 34 mm.
- Rivestimento inferiore con lamina di alluminio di 0.05 mm.
- Bordo perimetrale in PVC/laminato autoestinguente, antiurto.
- Il pannello andrà ultimato con la finitura superficiale rivestimento superiore (piano di calpestio) in PVC (antistatico o conduttivo) ovvero in linoleum antistatico, incollato in stabilimento e reso perfettamente solidale al supporto precedentemente descritto dim. cm. 60×60.

I PANNELLI DOVRANNO AVERE:
- Dimensioni = 600×600 mm;
- Spessore = 34 mm;
- Forometrie per collegamenti elettrici, dim. a cura Consorzio Saturno
- Peso pannello ca.= 19 Kg.
- Peso pannello al m² ca.=53 Kg.
- Carico concentrato con freccia di 2.5 mm ≥ 480 Kg/m² ;
- Carico distribuito con freccia di 2.5 mm ≥ 1800 Kg/m² ;
- Densità = 1450 Kg/m³ ;
- Variazioni dimensionali dopo 24h di immersione in acqua a 20° = 0.3%;
- Assorbimento max di acqua (dopo 192h) < 25%;
- Resistenza al fuoco: min. REI 60;
- Altezza pavimento al finito: 80 cm.

COMMITTENTE:
RFI RETE FERROVIARIA ITALIANA
GRUPPO FERROVIE DELLO STATO ITALIANE

ALTA SORVEGLIANZA:
ITALFERR
GRUPPO FERROVIE DELLO STATO ITALIANE

GENERAL CONTRACTOR:
cociv
Consorzio Collegamenti Integrati Veloci

INFRASTRUTTURE FERROVIARIE STRATEGICHE DEFINITE DALLA LEGGE OBIETTIVO N.443/01

TRATTA A.V./A.C. TERZO VALICO DEI GIOVI
PROGETTO DEFINITIVO

VAR0008 - SPECIFICHE TECNICHE INTEROPERABILITÀ
FAVR - Cabina Enel (Fegino)

Architettonico

Sezioni e dettagli costruttivi

GENERAL CONTRACTOR	DIRETTORE LAVORI	SCALA:
Consorzio Cociv Ing. N. Mastro		VARIE

COMMESSA	LOTTO	FASE	ENTE	TIPO DOC.	OPERA/DISCIPLINA	PROGR.	REV.
A301	00	D	CV	AZ	FAVR0X	001	A

PROGETTAZIONE

Rev.	Descrizione emissione	Redatto	Data	Verificato	Data	Progettista Integratore	Data	IL PROGETTISTA
A00	PRIMA EMISSIONE	COCIV	16/06/2020	COCIV	17/06/2020	A.Mancarella	18/06/2020	
A01	Revisione interna	CADAWAY	14/07/2020	COCIV	15/07/2020	A.Mancarella	15/07/2020	Dott. Ing. Andrea Mancarella Ordine degli Ingegneri della Prov. TO n. 6271 R

n. Elab.

Nome File: A301-00-D-CV-AZ-FAVR-DX-001-A01

CUP: F81H92000000008

Scala di plot: 1: 1