SEZIONE B–B
SCALA 1:50

PROFILO LONGITUDINALE
VISTA BY–PASS PEDONALE

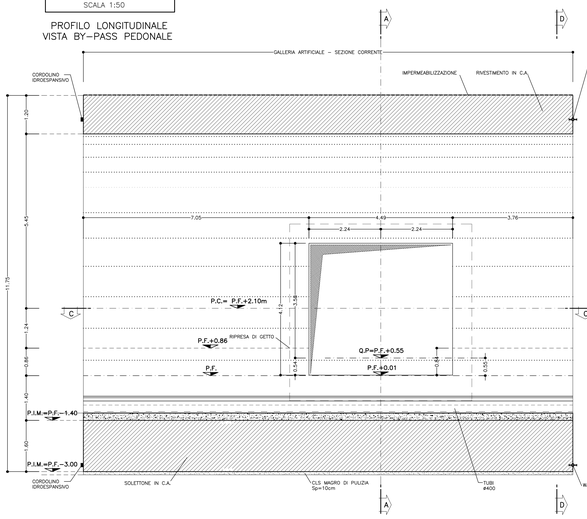

SEZIONE E–E
SCALA 1:50

PROFILO LONGITUDINALE
VISTA USCITA DI SICUREZZA

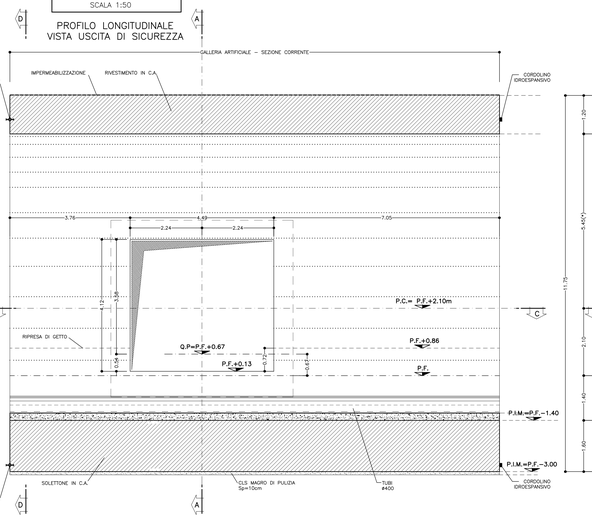

SEZIONE A–A
SCALA 1:50

GALLERIA ARTIFICIALE
IN ASSE BY–PASS

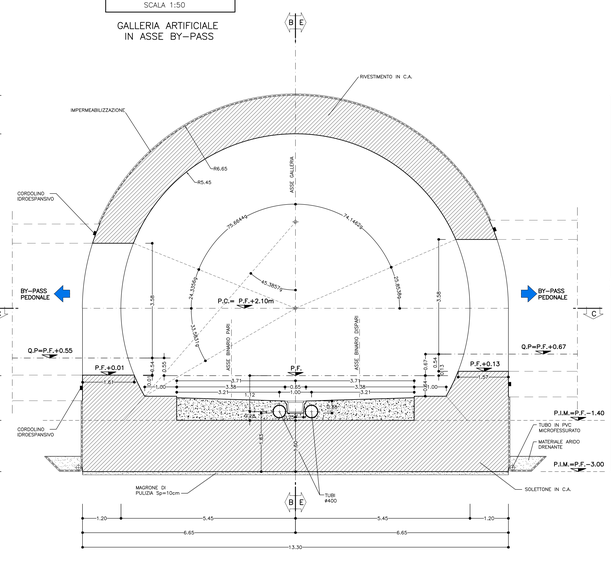

SEZIONE D–D
SCALA 1:50

GALLERIA ARTIFICIALE

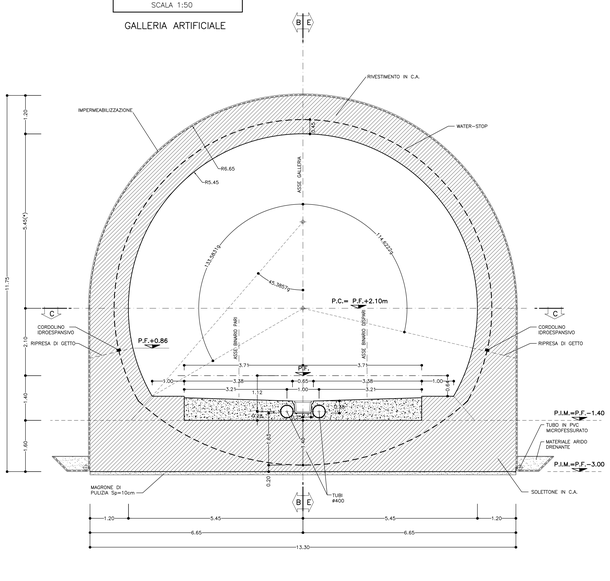

SEZIONE C–C
SCALA 1:50

PIANTA

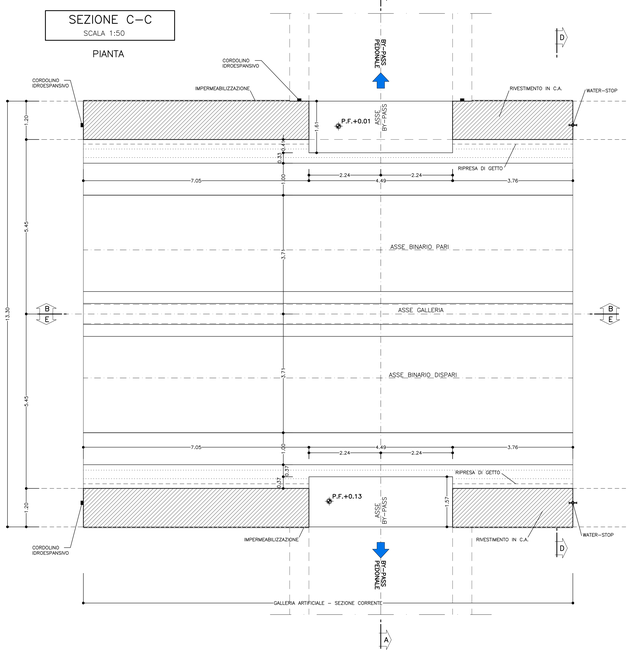

PIANTA
SCALA 1:200

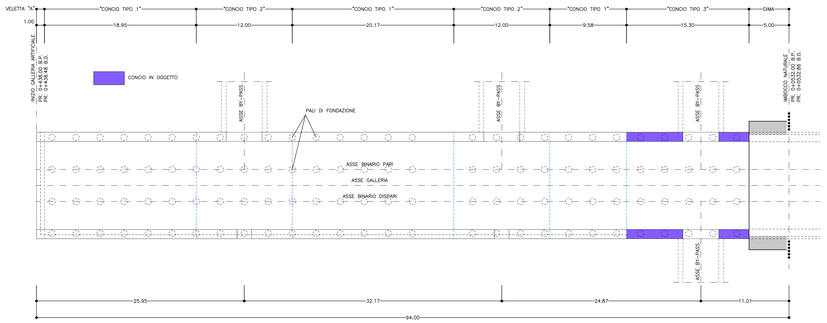

PROFILO LONGITUDINALE
SCALA 1:200

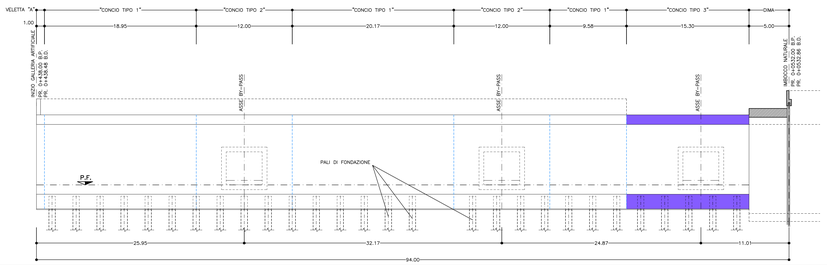

INCIDENZA ARMATURA	
GALLERIA ARTIFICIALE	85 Kg/mc

TABELLA MATERIALI

ACCIAIO

ACCIAIO ARMATURE B450C
RETE ELETTROSALDATA B450C

C.LS (con riferimento al CAPITOLATO DI COSTRUZIONE OPERE CIVILI)

GALLERIE – CALOTTA E PIEDRITTI (*)

- CLASSE DI RESISTENZA : C25/30
- CLASSE DI ESPOSIZIONE : XC2
- COPRIFERRO : C = 40 mm
- CLASSE DI CONSISTENZA SLUMP : S3÷S5
- DIAMETRO MAX AGGREGATO : 32 mm
- CLASSE CONTENUTO CLORURI : Cl 0.4

GALLERIE – ARCO RIVESCIO / SOLETTONE

- CLASSE DI RESISTENZA : C25/30
- CLASSE DI ESPOSIZIONE : XC2
- COPRIFERRO : C = 40 mm
- CLASSE DI CONSISTENZA SLUMP : S2÷S4
- DIAMETRO MAX AGGREGATO : 32 mm
- CLASSE CONTENUTO CLORURI : Cl 0.4

MAGRONE DI PULIZIA – Resistenza media : Rm ≥ 15 MPa
– Contenuto min cemento : 150 Kg/mc

(*) LA RESISTENZA MINIMA A COMPRESSIONE DEL CALCESTRUZZO DI RIVESTIMENTO DI CALOTTA ALL'ATTO DEL DISARMO DEVE ESSERE >=8 MPa.

NOTA: – PER TUTTO QUANTO NON INDICATO SI FACCIA RIFERIMENTO AL CAPITOLATO OPERE CIVILI
– PER TUTTI I DETTAGLI D'IMPERMEABILIZZAZIONE SI VEDA L'ELABORATO RELATIVO

NOTA

LA SCANSIONE DEI GETTI DELLA GALLERIA ARTIFICIALE POTRA' ESSERE MODIFICATA IN FUNZIONE DELLE ESIGENZE DI CANTIERE PREVIA AUTORIZZAZIONE DEL PROGETTISTA

LEGENDA

Q.P. = QUOTA PROGETTO
P.I.M. = PIANO IMPOSTA MURETTA
P.S. = PIANO DI SCAVO

COMMITTENTE:
RFI RETE FERROVIARIA ITALIANA
GRUPPO FERROVIE DELLO STATO ITALIANE

ALTA SORVEGLIANZA:
ITALFERR
GRUPPO FERROVIE DELLO STATO ITALIANE

GENERAL CONTRACTOR:
Consorzio Collegamenti Integrati Veloci

INFRASTRUTTURE FERROVIARIE STRATEGICHE DEFINITE DALLA LEGGE OBIETTIVO N.443/01

TRATTA A.V./A.C. TERZO VALICO DEI GIOVI
PROGETTO DEFINITIVO

VAR0008 - Specifiche tecniche interoperabilità
GA1A - Galleria Naturale Campasso - Imbocco Sud

Zona area sicura Fegino
Galleria Artificale - Concio tipo 3

GENERAL CONTRACTOR	DIRETTORE LAVORI	SCALA
Consorzio Cociv, Ing. N. Mesiano		1:50

COMMESSA	LOTTO	FASE	ENTE	TIPO DOC	OPERA/DISCIPLINA	PROGR.	REV.
A301	0X	D	CV	BB	GA1A00	003	A

PROGETTAZIONE

Rev.	Descrizione emissione	Redatto	Data	Verificato	Data	Progettista Integratore	Data	IL PROGETTISTA
A00	Prima emissione	ROCKSOIL	09/12/2019	ROCKSOIL	09/12/2019	A. Mancarella	12/12/2019	
A01	Revisione generale	ROCKSOIL	19/06/2020	ROCKSOIL	17/06/2020	A. Mancarella	19/06/2020	Dott. Ing. Alessandro Mancarella Ordine degli Ingegneri della Provincia di TO n. 8277 A

In. Elab. | Nome File: A301-00-D-CV-BB-GA1A-00-003-A01 | CUP: F81H92000000008

Scala di plot: 1 : 1