



SCALA 1:10

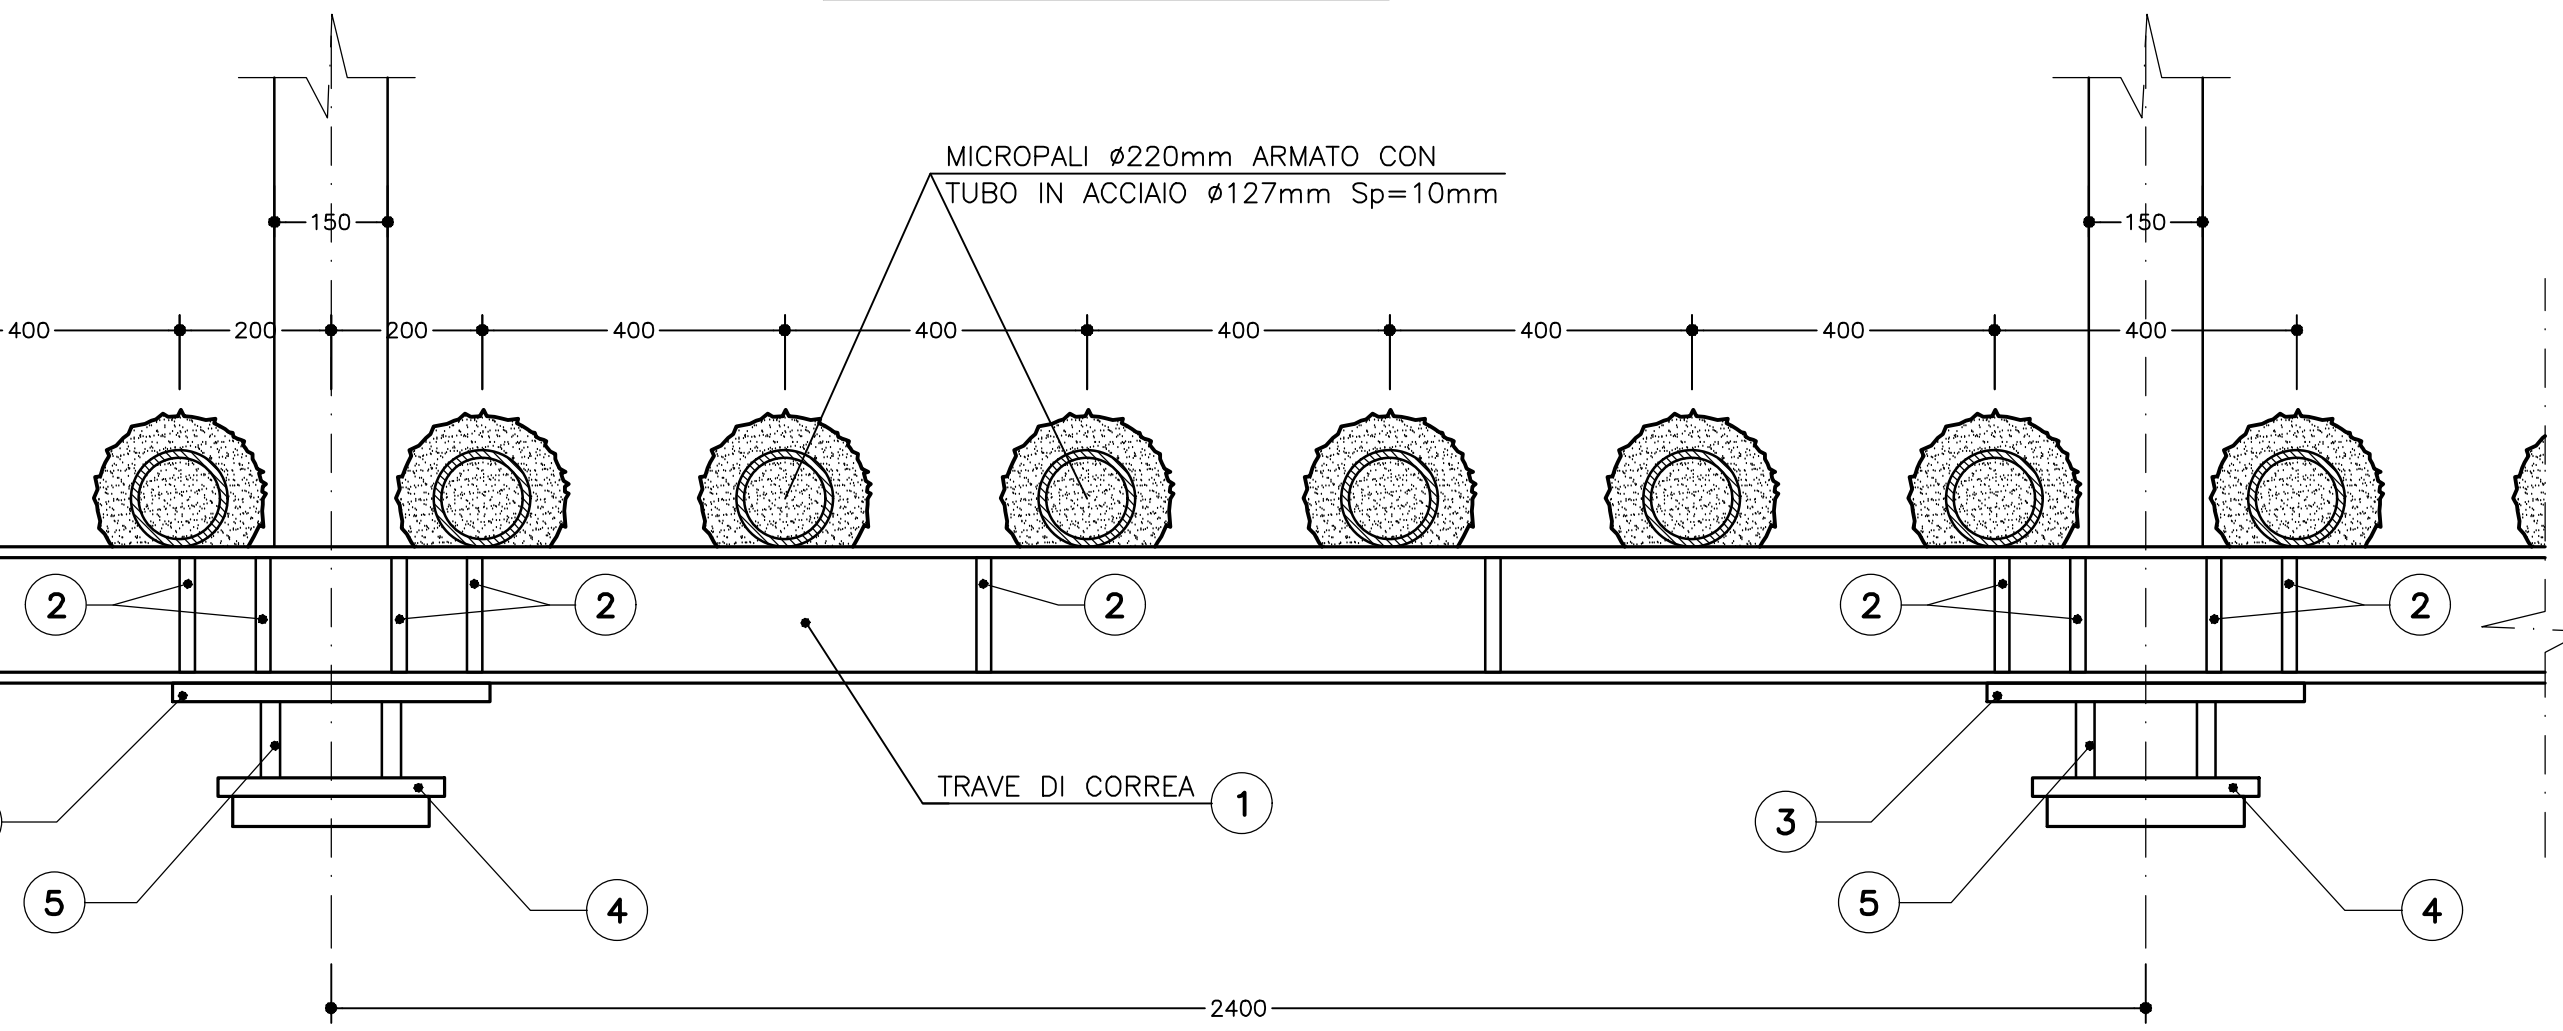


SCALA 1:10

SCALA 1:10

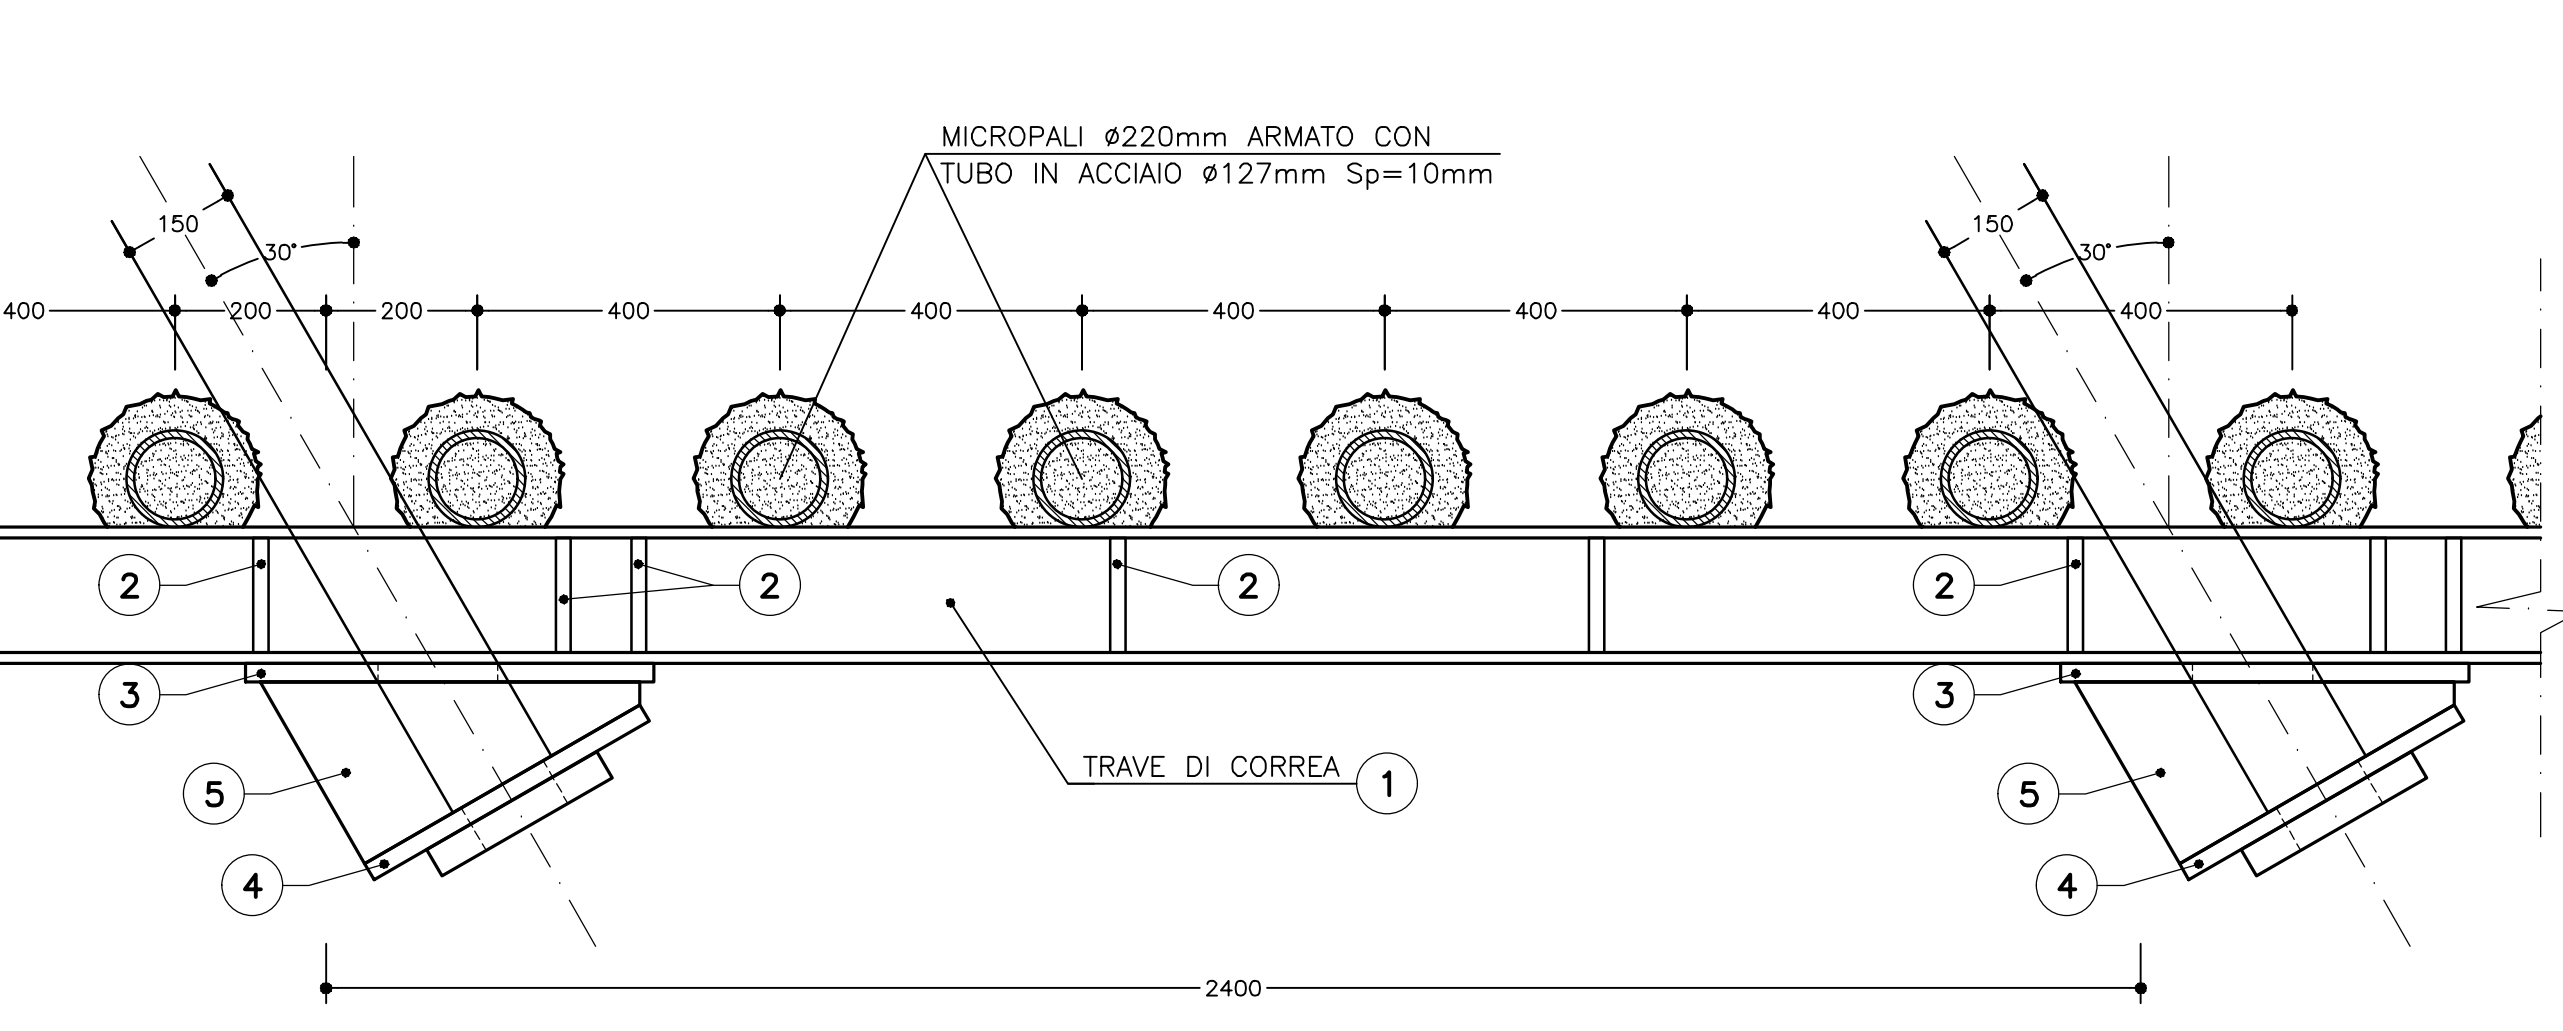


SCALA 1:10


SCALA 1:10

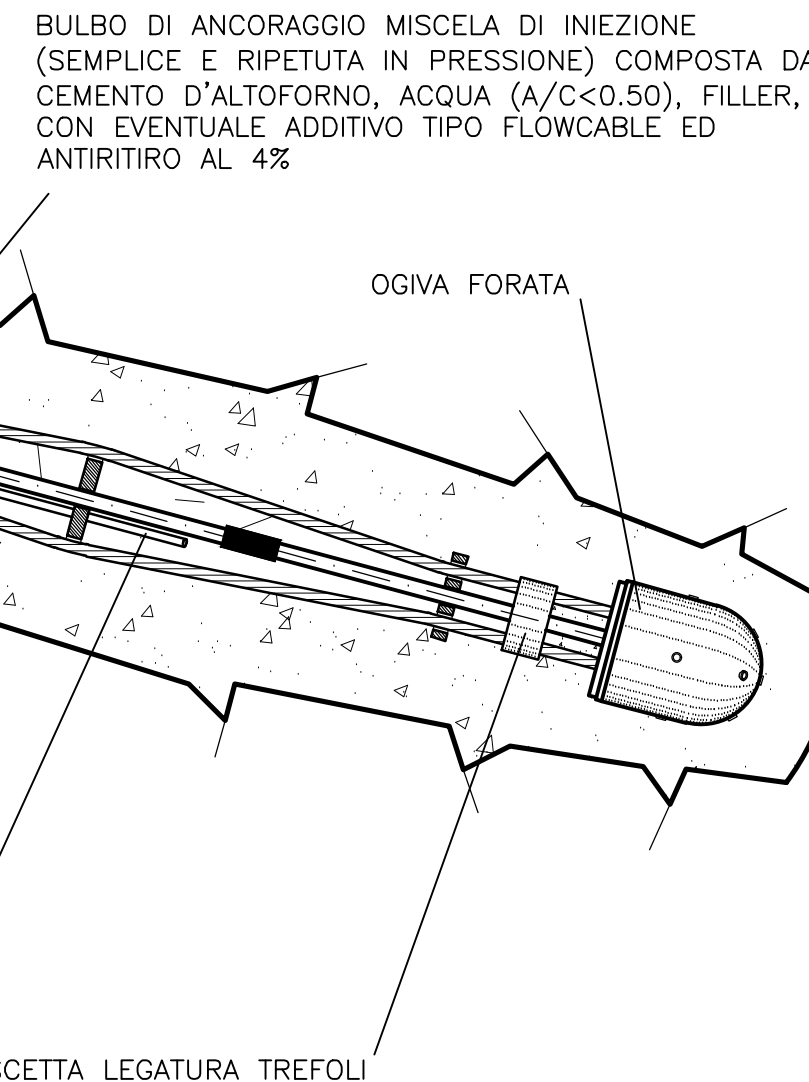

SCALA 1:5

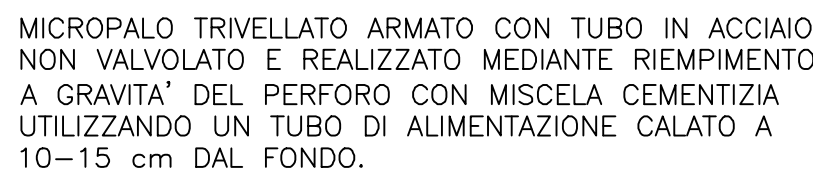


SCALA 1:10

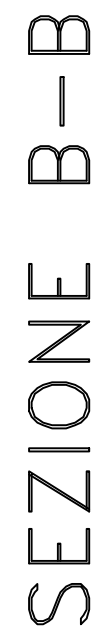


SEZIONE C-C

ALA 1:200

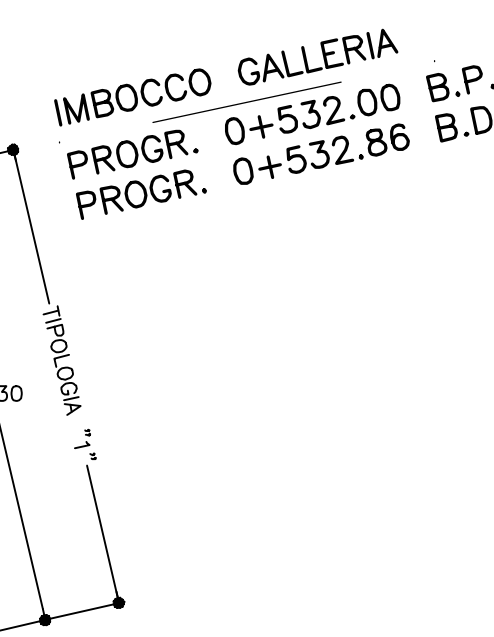

NOTA BENE - EVENTUALI DIFFERENZE TRA LE MISURE TOTALI E LE SOMMATORIE DELLE MISURE PARZIALI SONO DOVUTE AGLI ARROTONDAMENTI AUTOMATICI DI AUTOCAD	
INCIDENZE TRAVERE CORONAMENTO: 110 Kg/mc	

COMMITTENTE

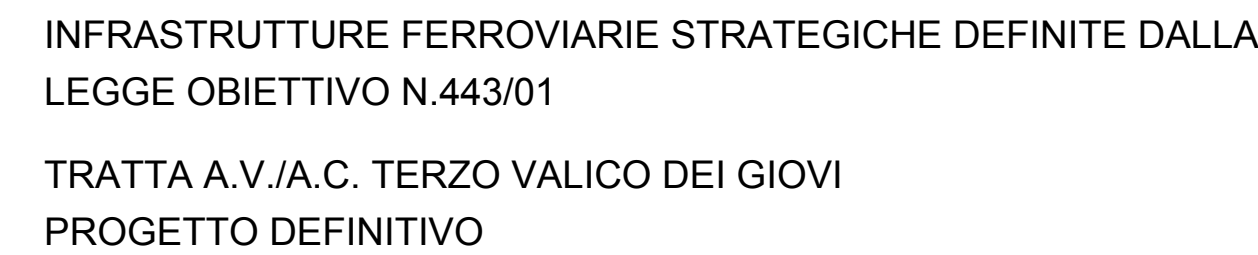

VAR0008 - Specifiche tecniche interoperabilità
GA1A - Galleria Naturale Campasso - Imbocco Sud
Zona area sicura Fegino
Paratia Imbocco Galleria Naturale (ex paratia A) - Particolari costruttivi tav 1/2

Norme File: A301-0X-D-CV-BZ-GA
CUP: F81H920000000008