CARPENTERIA CENTINA
SCALA 1:20

2 IPN180/0.80m

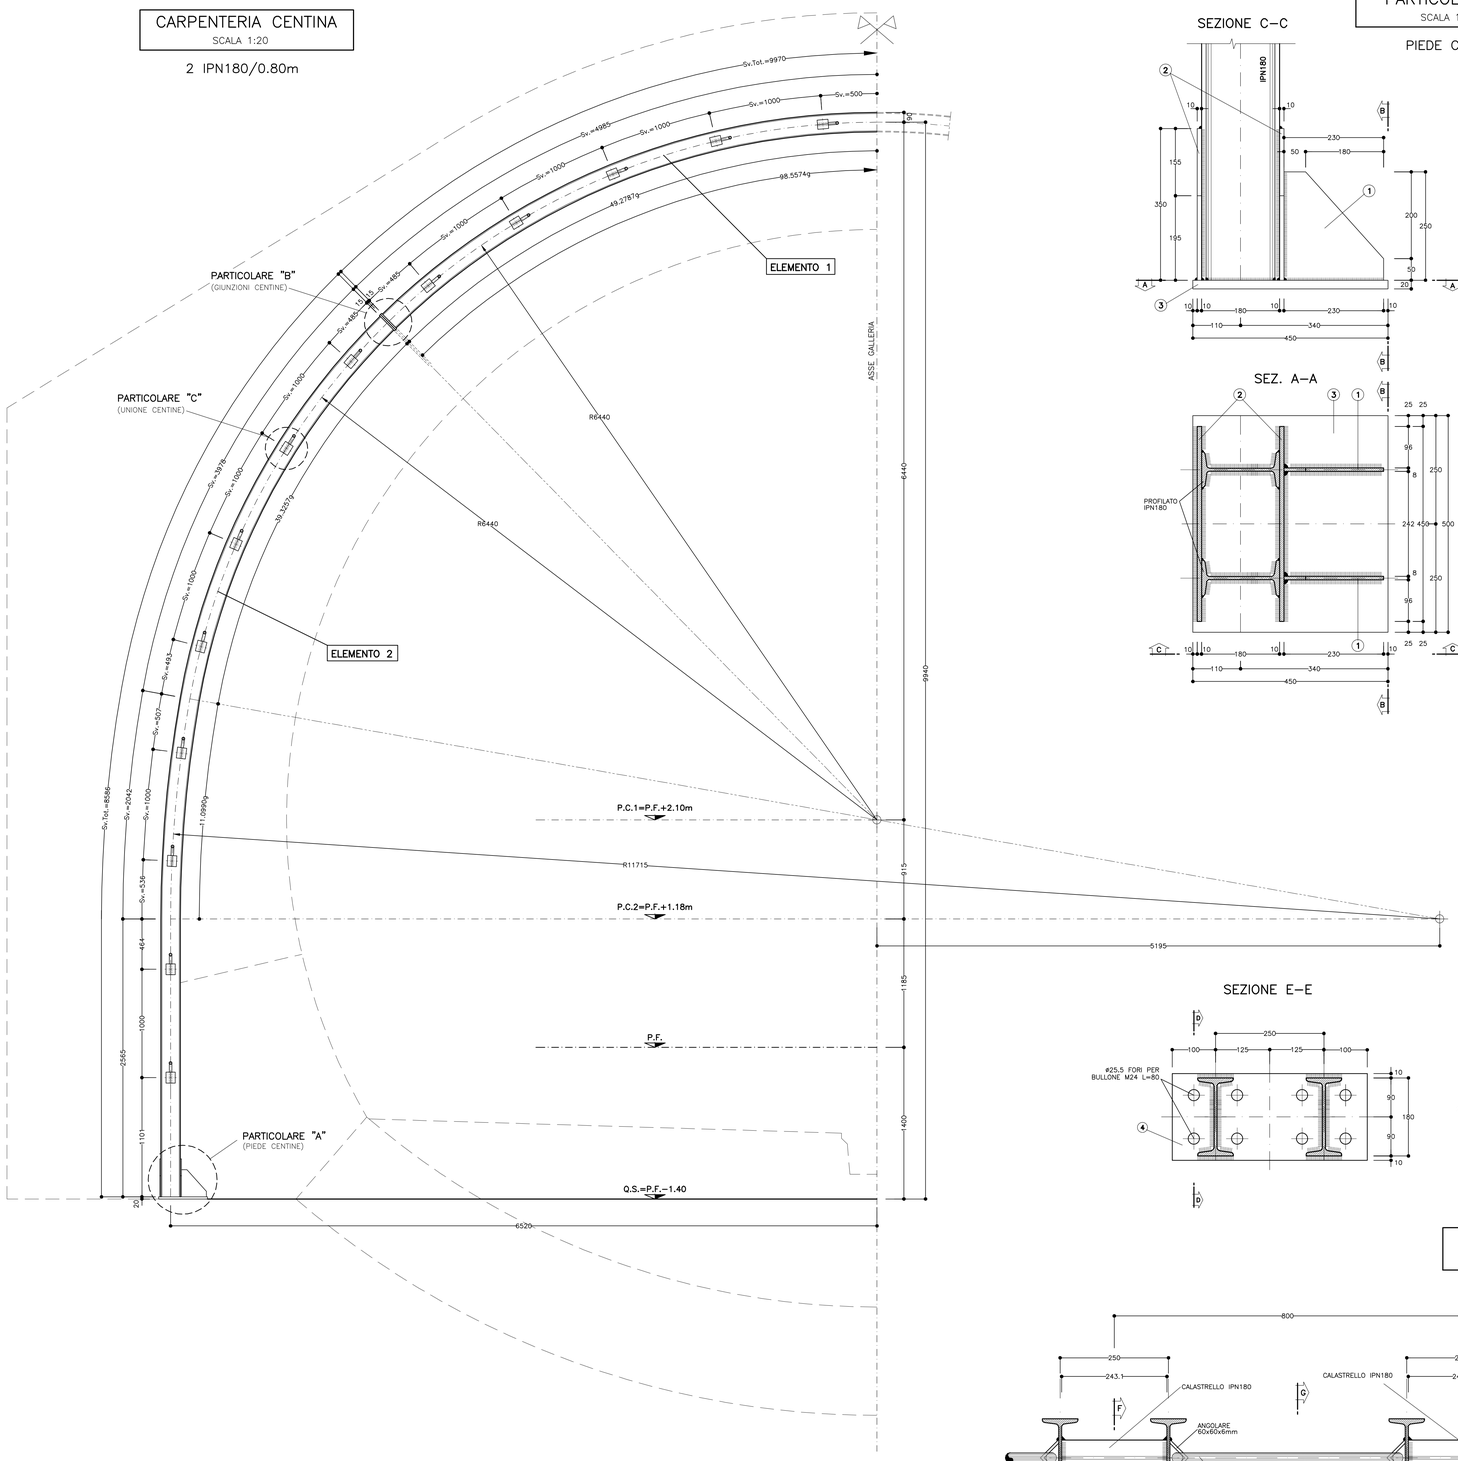

PARTICOLARE "A"
SCALA 1:5

PIEDE CENTINE

SEZIONE C-C

SEZIONE B-B

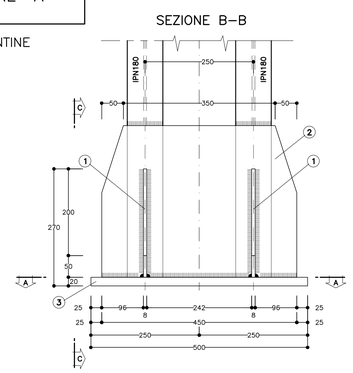

SEZ. A-A

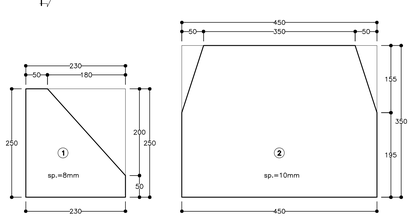

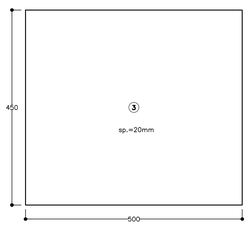

SCHEMA CENTINE
SCALA 1:100

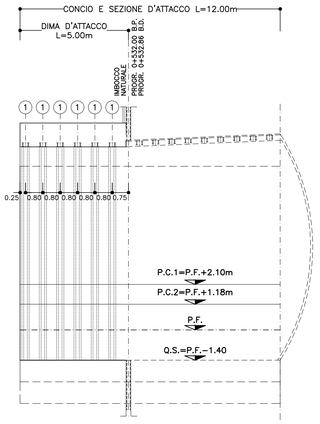

TABELLA MATERIALI

ACCIAIO CENTINE/PROFILATI	S275 o superiore
ACCIAIO PIASTRE	S275 o superiore
ACCIAIO CATENE CENTINE	B450C
BULLONI PIASTRE UNIONE CENTINE	Classe 8.8
ACCIAIO FAZZOLETTI	S275 o superiore

SALDATURE

TIPO		CORDONE D'ANGOLO A SINGOLA PASSATA
DIMENSIONI		(SALVO DOVE DIVERSAMENTE INDICATO)
STRUTTURE PRIMARIE	S1 ≥ S2 Z = 0.7xS2	
STRUTTURE SECONDARIE	S1 ≥ S2 Z = 0.5xS2	
PROFILI UNIONE CATENE	Z = 4.0 mm	

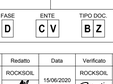

NOTA: – PER TUTTO QUANTO NON INDICATO SI FACCIA RIFERIMENTO AL CAPITOLATO OPERE CIVILI

– ELABORATO DI RIFERIMENTO: "OPERE DI LINEA-CARATTERISTICHE DEI MATERIALI E NOTE" (cod.IG51-00-E-CV-TT-OC0000-002)

– PER TUTTI I DETTAGLI D'IMPERMEABILIZZAZIONE SI VEDA L'ELABORATO RELATIVO

NOTA BENE

– LE MISURE E GLI SVILUPPI DELLE CENTINE SONO CALCOLATI RISPETTO AI LORO ASSI, AL NETTO DELLE PIASTRE.

– LE MISURE SONO ESPRESSE IN MILLIMETRI

– EVENTUALI DIFFERENZE TRA LE MISURE TOTALI E LE SOMMATORIE DELLE MISURE PARZIALI SONO DOVUTE AGLI ARROTONDAMENTI AUTOMATICI DI AUTOCAD

LEGENDA

Q.P. = QUOTA PROGETTO
P.S. = PIANO DI SCAVO
P.C.1 = PIANO DEI CENTRI INTRADOSSO
P.C.2 = PIANO DEI CENTRI ESTRADOSSO

PARTICOLARE "B"
SCALA 1:5

GIUNZIONI CENTINE

SEZIONE E-E

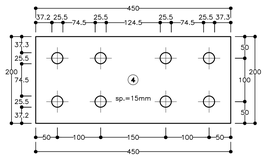

SEZIONE D-D

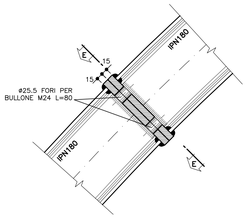

PARTICOLARE "C"
SCALA 1:5

UNIONE CENTINE

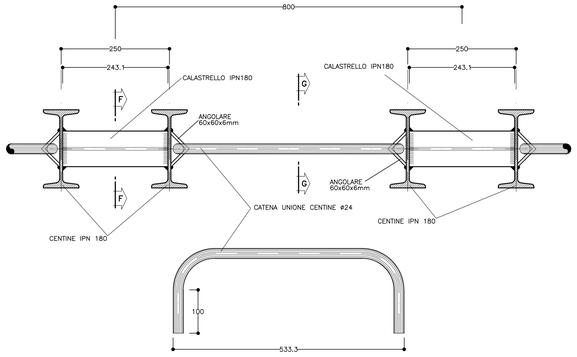

SEZ. F-F

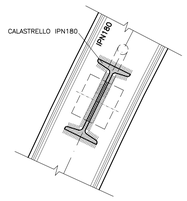

SEZ. G-G

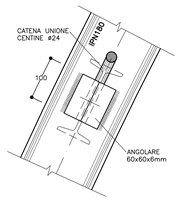

COMMITTENTE:

RFI RETE FERROVIARIA ITALIANA
GRUPPO FERROVIE DELLO STATO ITALIANE

ALTA SORVEGLIANZA:

ITALFERR
GRUPPO FERROVIE DELLO STATO ITALIANE

GENERAL CONTRACTOR:

Consorzio Cooperativo Integrati Veloci

INFRASTRUTTURE FERROVIARIE STRATEGICHE DEFINITE DALLA LEGGE OBIETTIVO N.443/01

TRATTA A.V./A.C. TERZO VALICO DEI GIOVI
PROGETTO DEFINITIVO

VAR0008 - Specifiche tecniche interoperabilità
GA1A - Galleria Naturale Campasso - Imbocco Sud
Zona area sicura Fegino
Dima - carpenteria centina

GENERAL CONTRACTOR	DIRETTORE LAVORI	SCALA:
Consorzio Cociv Ing. N. Mestro		vare

COMMESSA	LOTTO	FASE	ENTE	TIPO DOC.	OPERA/DISCIPLINA	PROGR.	REV.
A301	0X	D	CV	BZ	GA1A00	004	A

PROGETTAZIONE

Rev.	Descrizione emissione	Redatto	Data	Verificato	Data	Progettista integratore	Data	IL PROGETTISTA
A00	Prima emissione	ROCKSOIL	15/06/2020	ROCKSOIL	17/06/2020	A. Mancarella	19/06/2020	Dott. Ing. Paolo Colombo Ordine degli Ingegneri Prov. TO n. 6271 R

n. Elab.

Nome File: A001-00-CV-BZ-GA1A-00-004-A00

CUP: F81H92000000008

Scala di plot: 1: 1

DATA: 04 DE 20
NOME FILE:
PLOT: 1:1
DATI PLOT: