SEZIONE C–C
SCALA 1:200

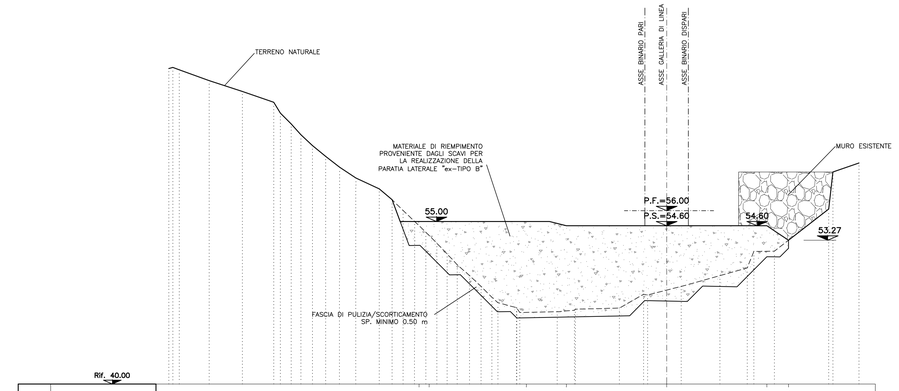

Rif. 40.00

| | | |