




SEZIONE 4-4
Scala 1:100

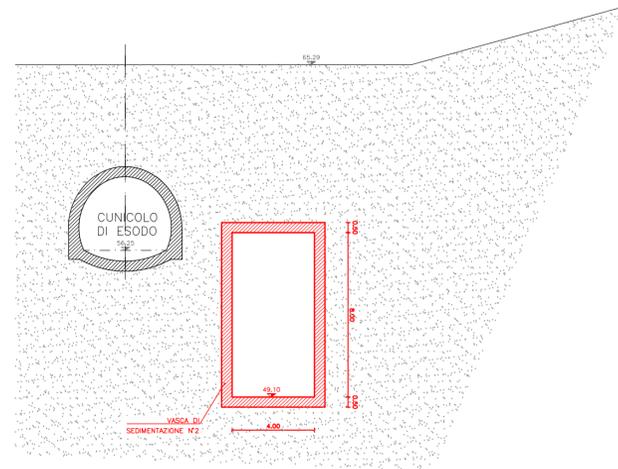


SEZIONE 5-5
Scala 1:100

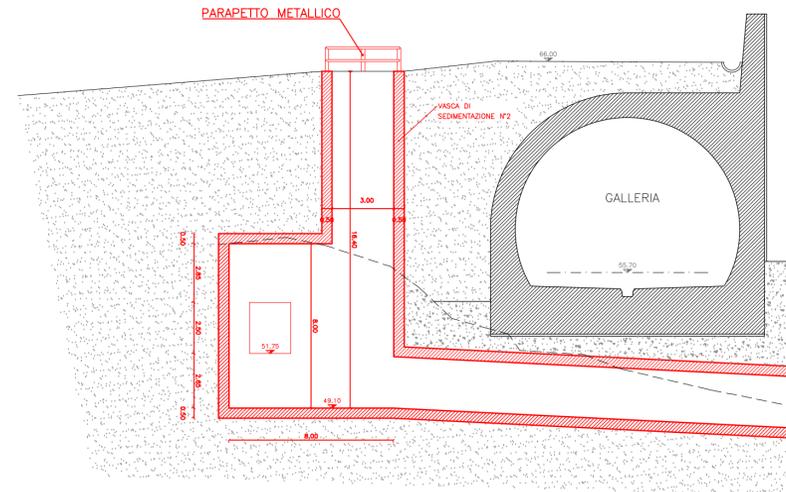


SEZIONE 6-6
Scala 1:100

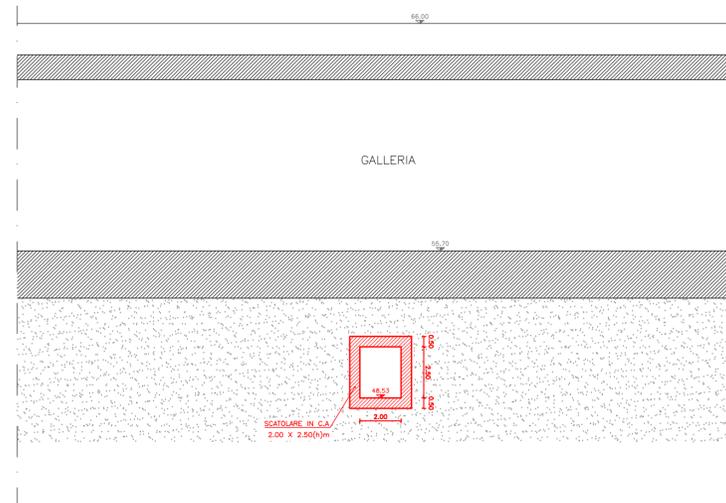

SEZIONE 7-7
Scala 1:100

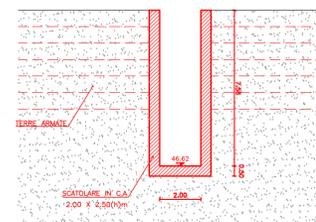

SEZIONE 8-8
Scala 1:100

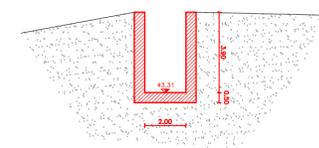

COMMITTENTE:



ALTA SORVEGLIANZA:



GENERAL CONTRACTOR:



INFRASTRUTTURE FERROVIARIE STRATEGICHE DEFINITE DALLA
LEGGE OBIETTIVO N.443/01

TRATTA A.V./A.C. TERZO VALICO DEI GIOVI
PROGETTO DEFINITIVO

VAR0008 - Specifiche tecniche interoperabilità
IMBOCCO GALLERIA NATURALE CAMPASSO LATO GENOVA
SEZIONI DI PROGETTO SISTEMAZIONE CORSO D'ACQUA 2 di 2

GENERAL CONTRACTOR Consorzio Cociv Ing. N. Meister	DIRETTORE LAVORI	SCALA: 1:100
--	------------------	-----------------

COMMESSA A 3 0 1	LOTTO 0 X	FASE D	ENTE CV	TIPO DOC. WA	OPERA/DISCIPLINA GA 1 A 0 0	PROGR. 0 0 2	REV. A
----------------------------	---------------------	------------------	-------------------	------------------------	---------------------------------------	------------------------	------------------

PROGETTAZIONE							
Rev.	Descrizione emissione	Redatto	Data	Verificato	Data	Progettista Integratore	Data
A00	Prima emissione	ITEC <i>Chet</i>	19/07/2019	COCIV	19/07/2019	A. Mancarella <i>A. Mancarella</i>	19/07/2019



n. Elab. _____ Nome File: A301-0X-D-CV-WA-GA1A-00-002-A00
CUP: F81H9200000008