



SEZIONE B-B
SCALA 1:50

PROFILO LONGITUDINALE

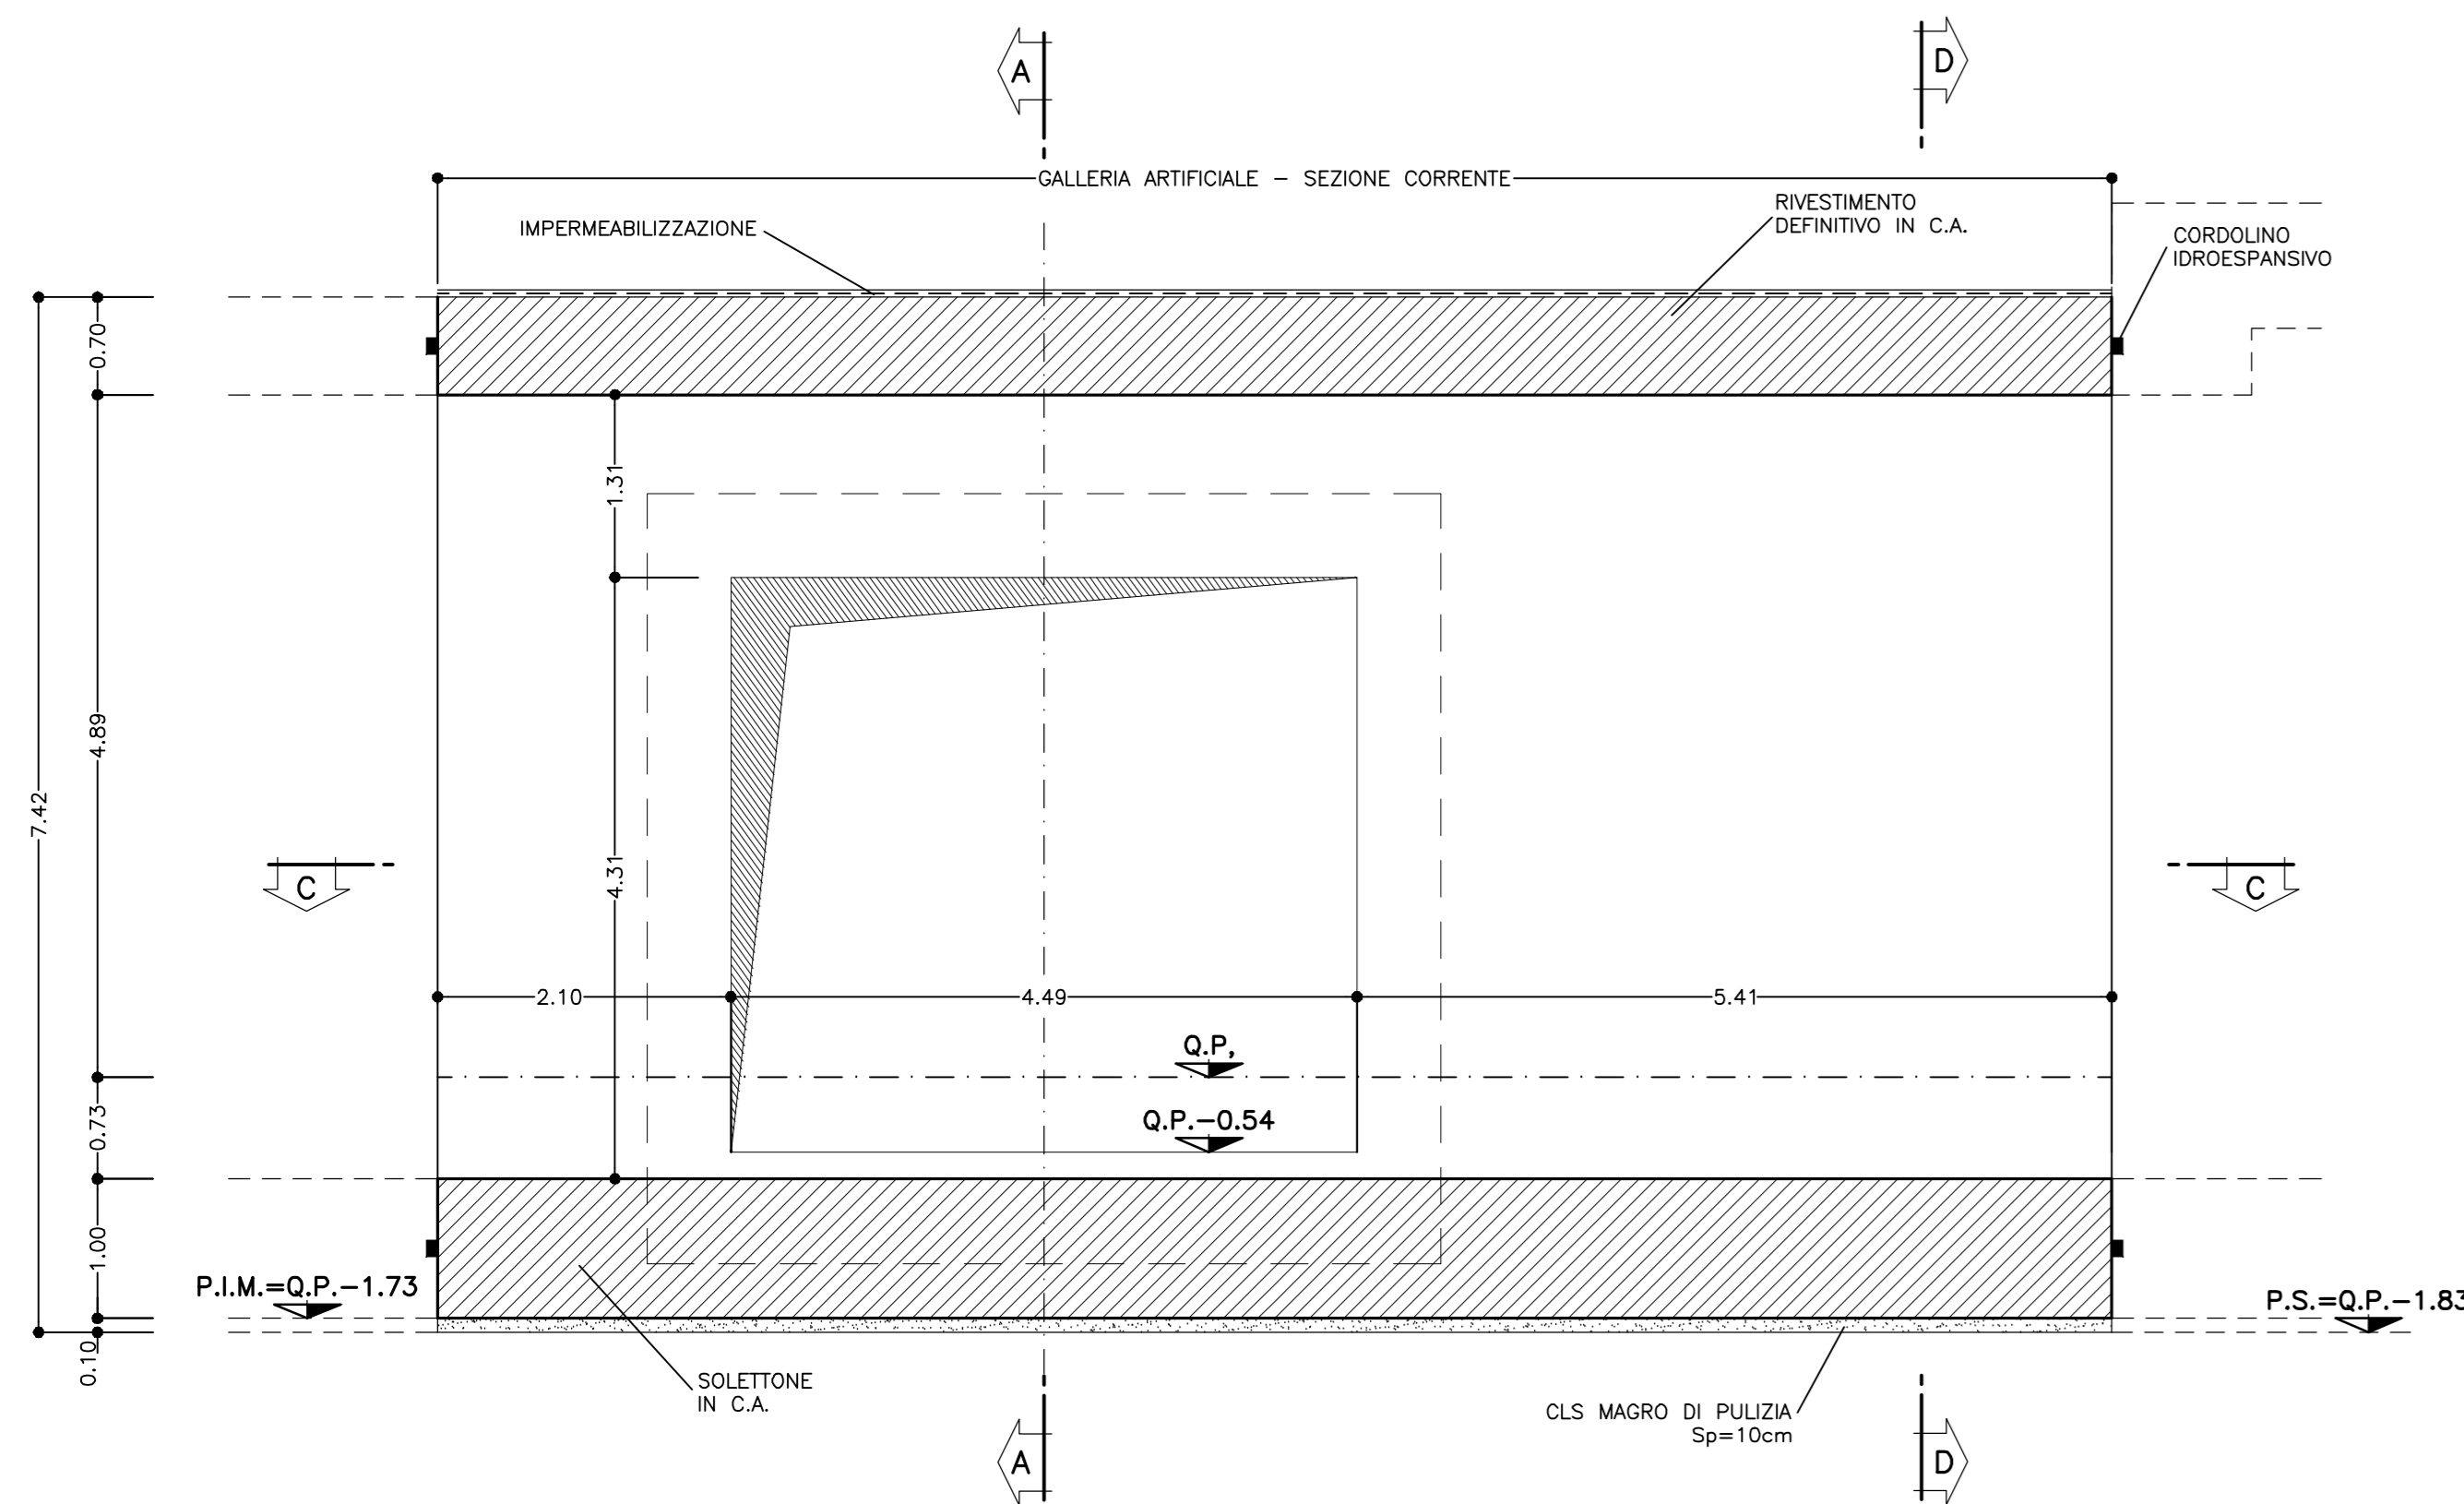


SEZIONE A-A
SCALA 1:50

GALLERIA ARTIFICIALE
SEZIONE TRASVERSALE CORRENTE

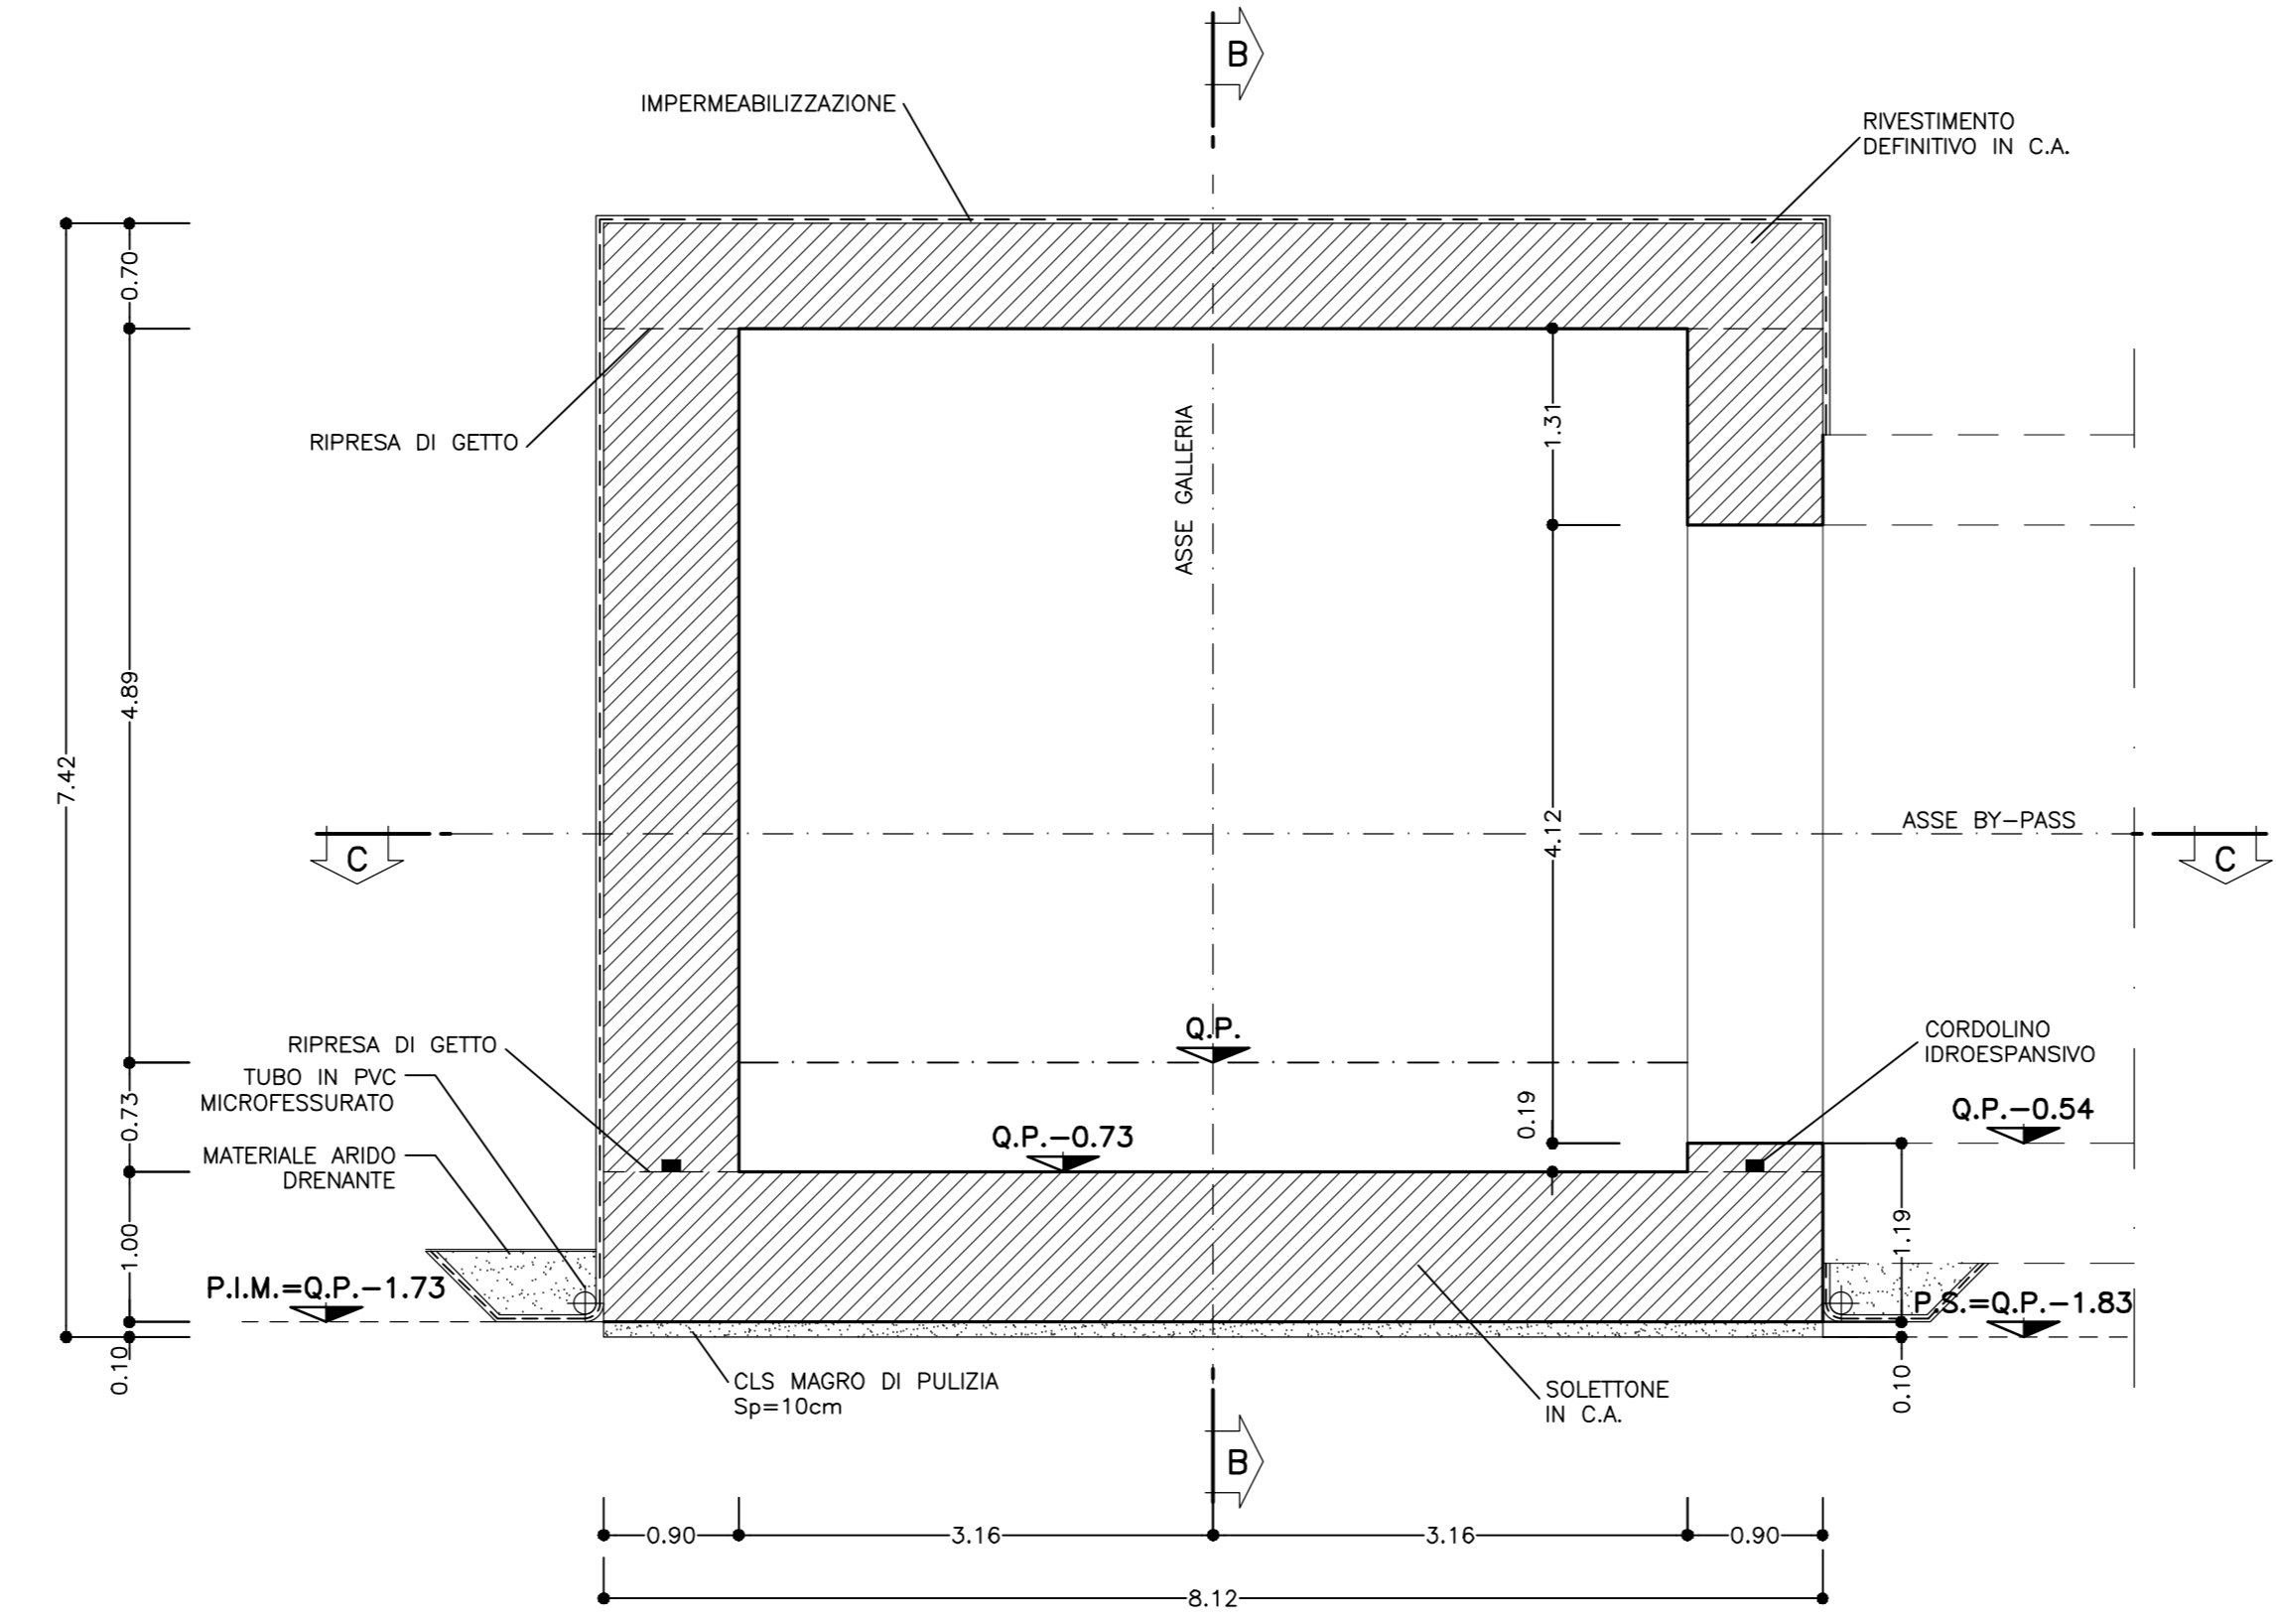


SEZIONE D-D
SCALA 1:50

GALLERIA ARTIFICIALE
SEZIONE TRASVERSALE CORRENTE

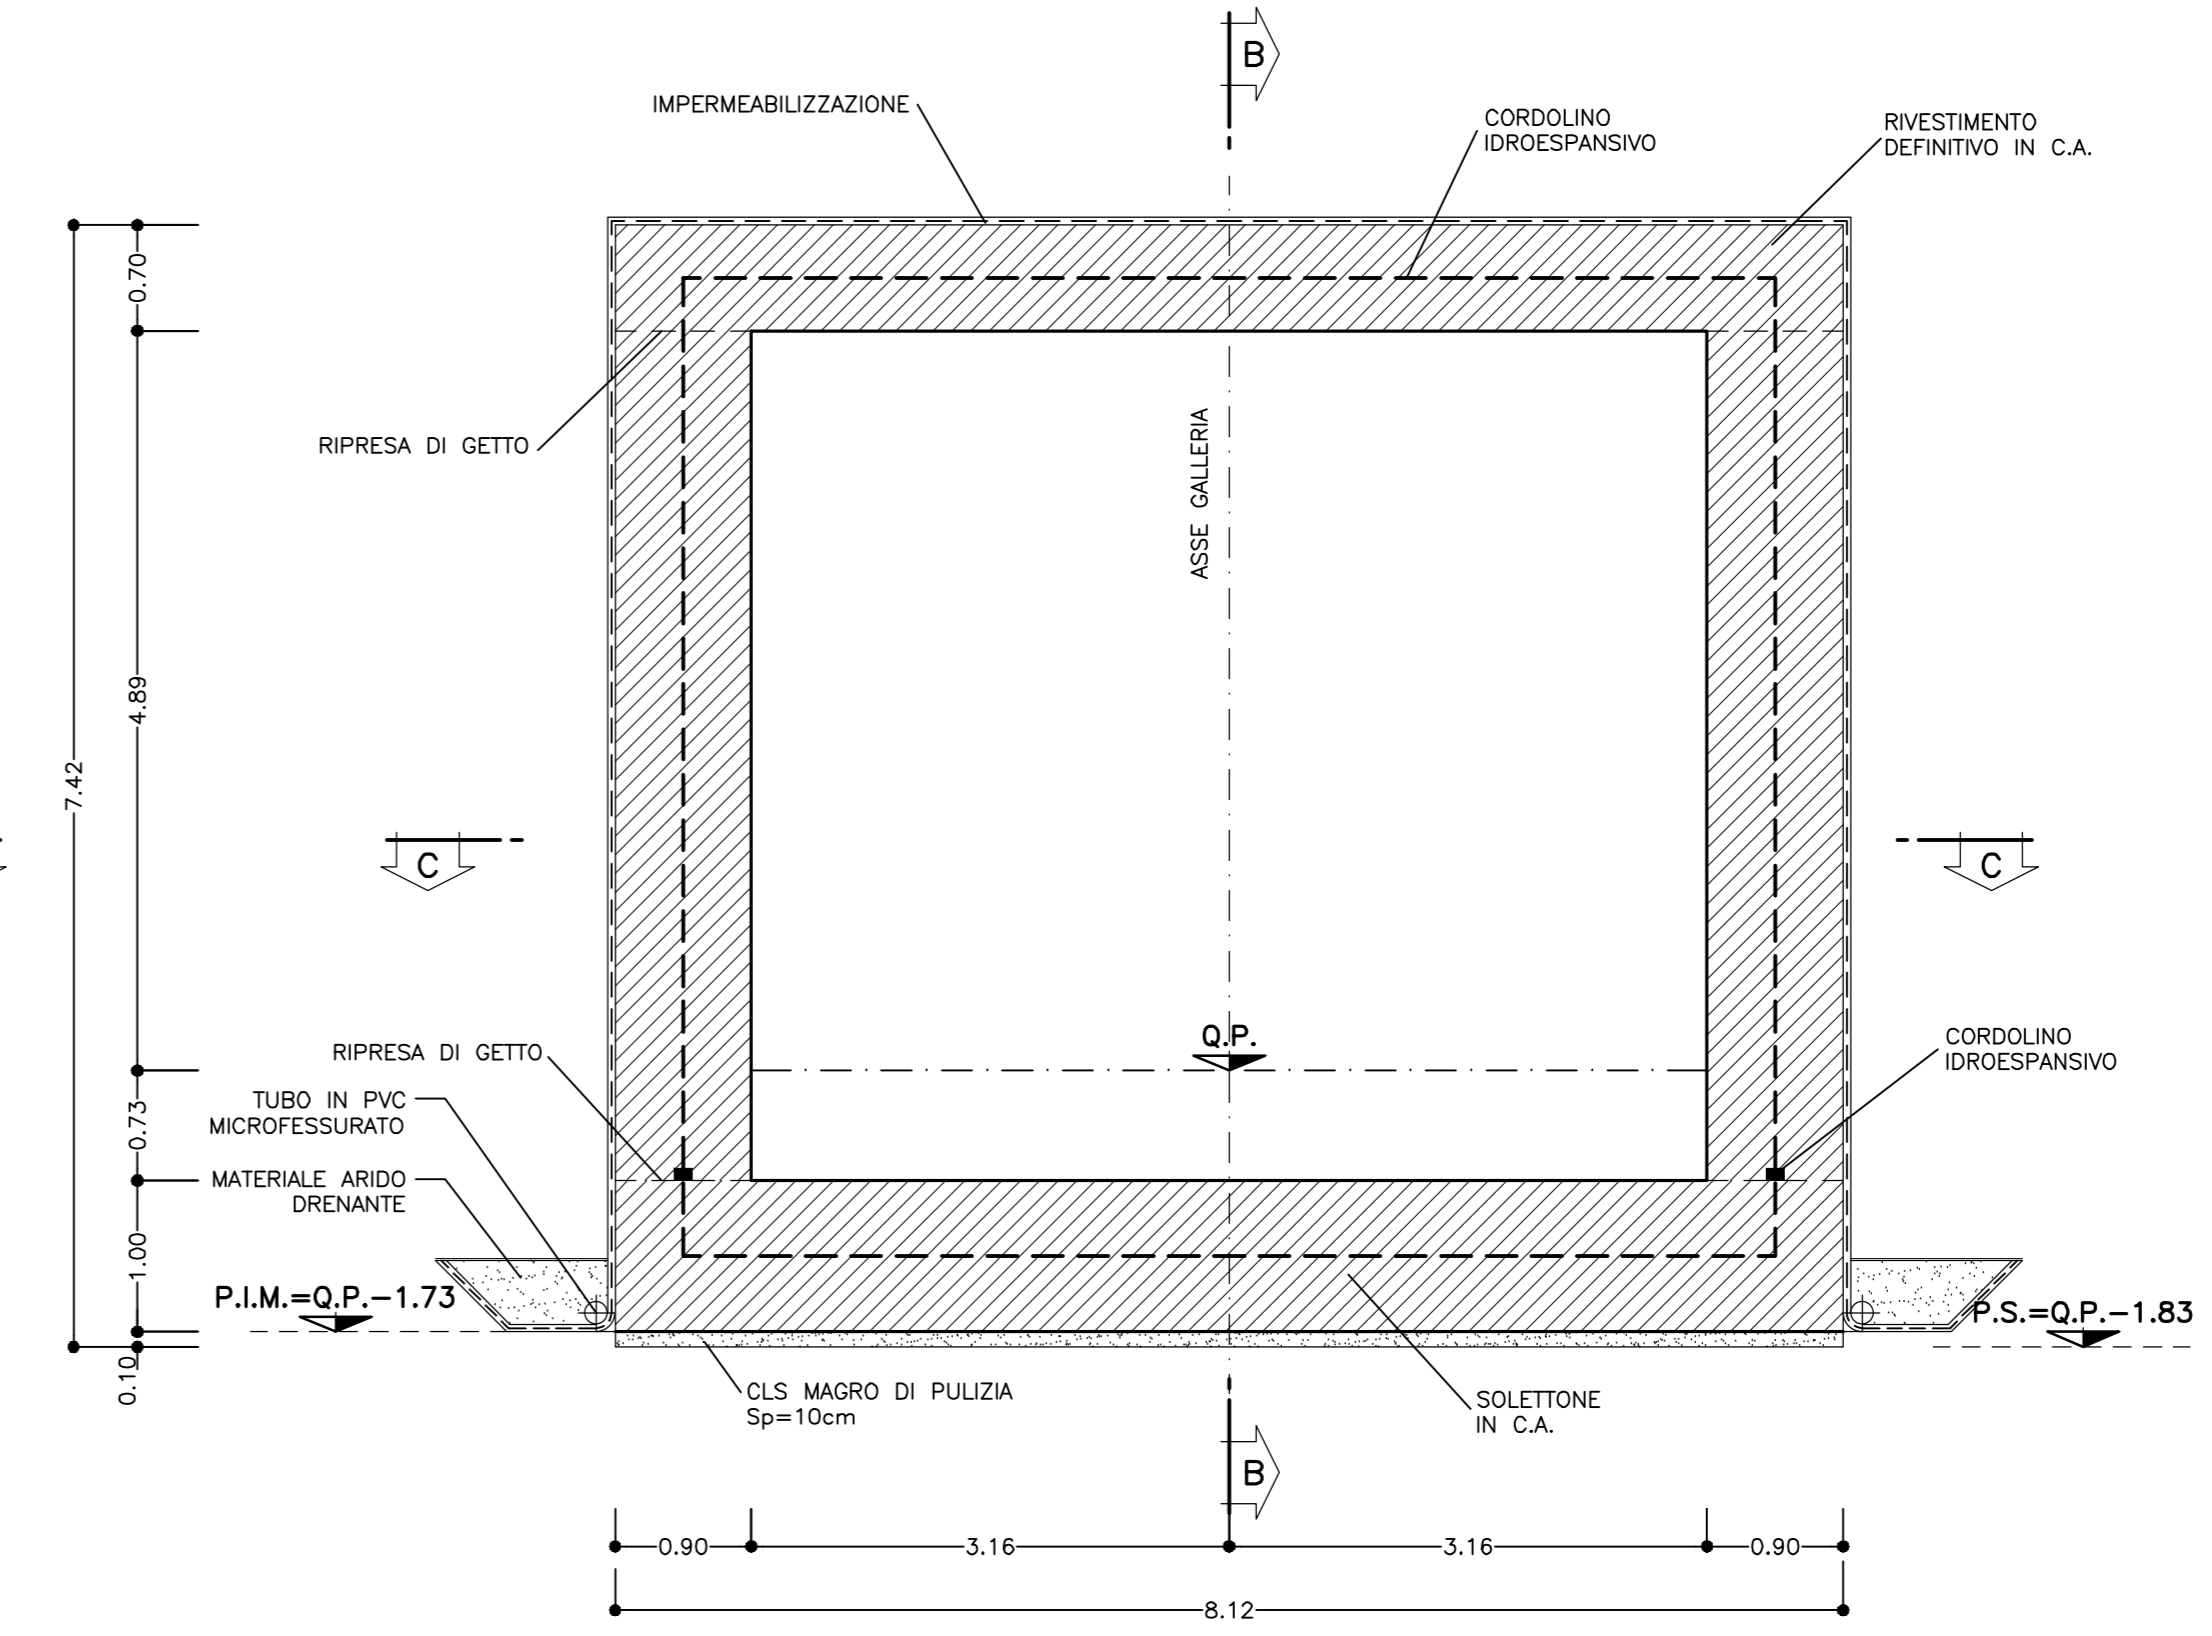


SEZIONE C-C
SCALA 1:50

PIANTA

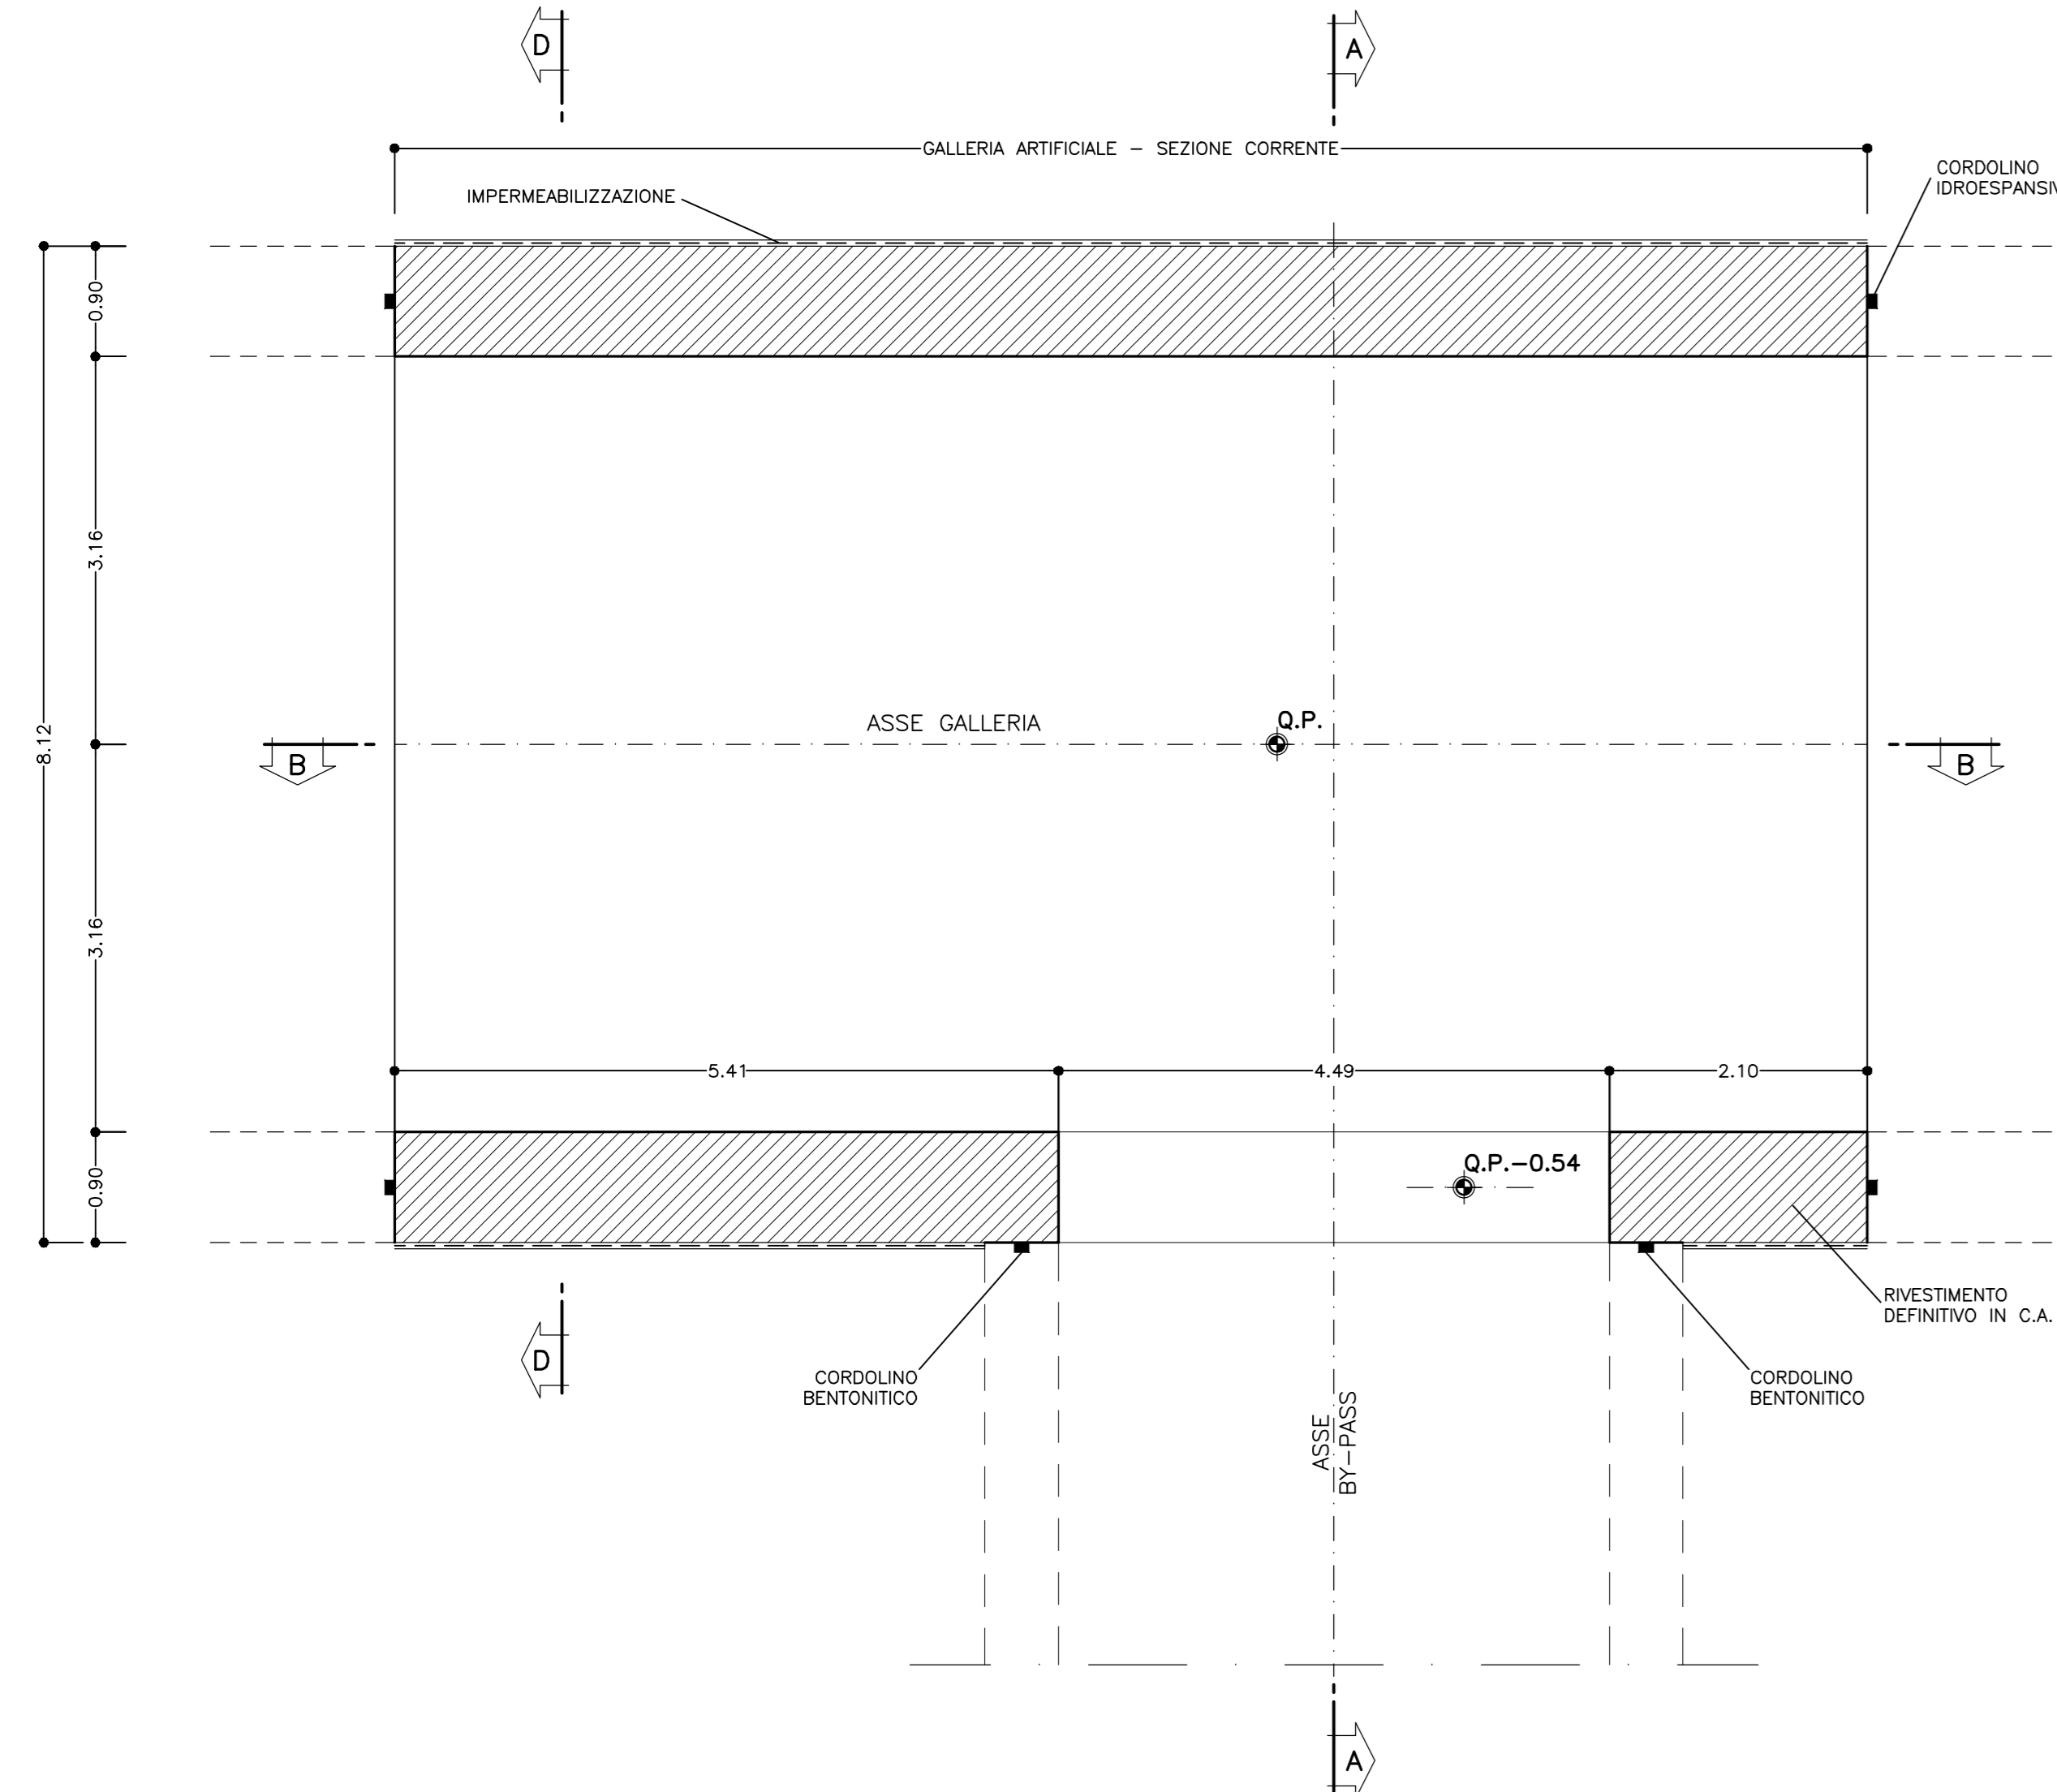

PIANTA
SCALA 1:200

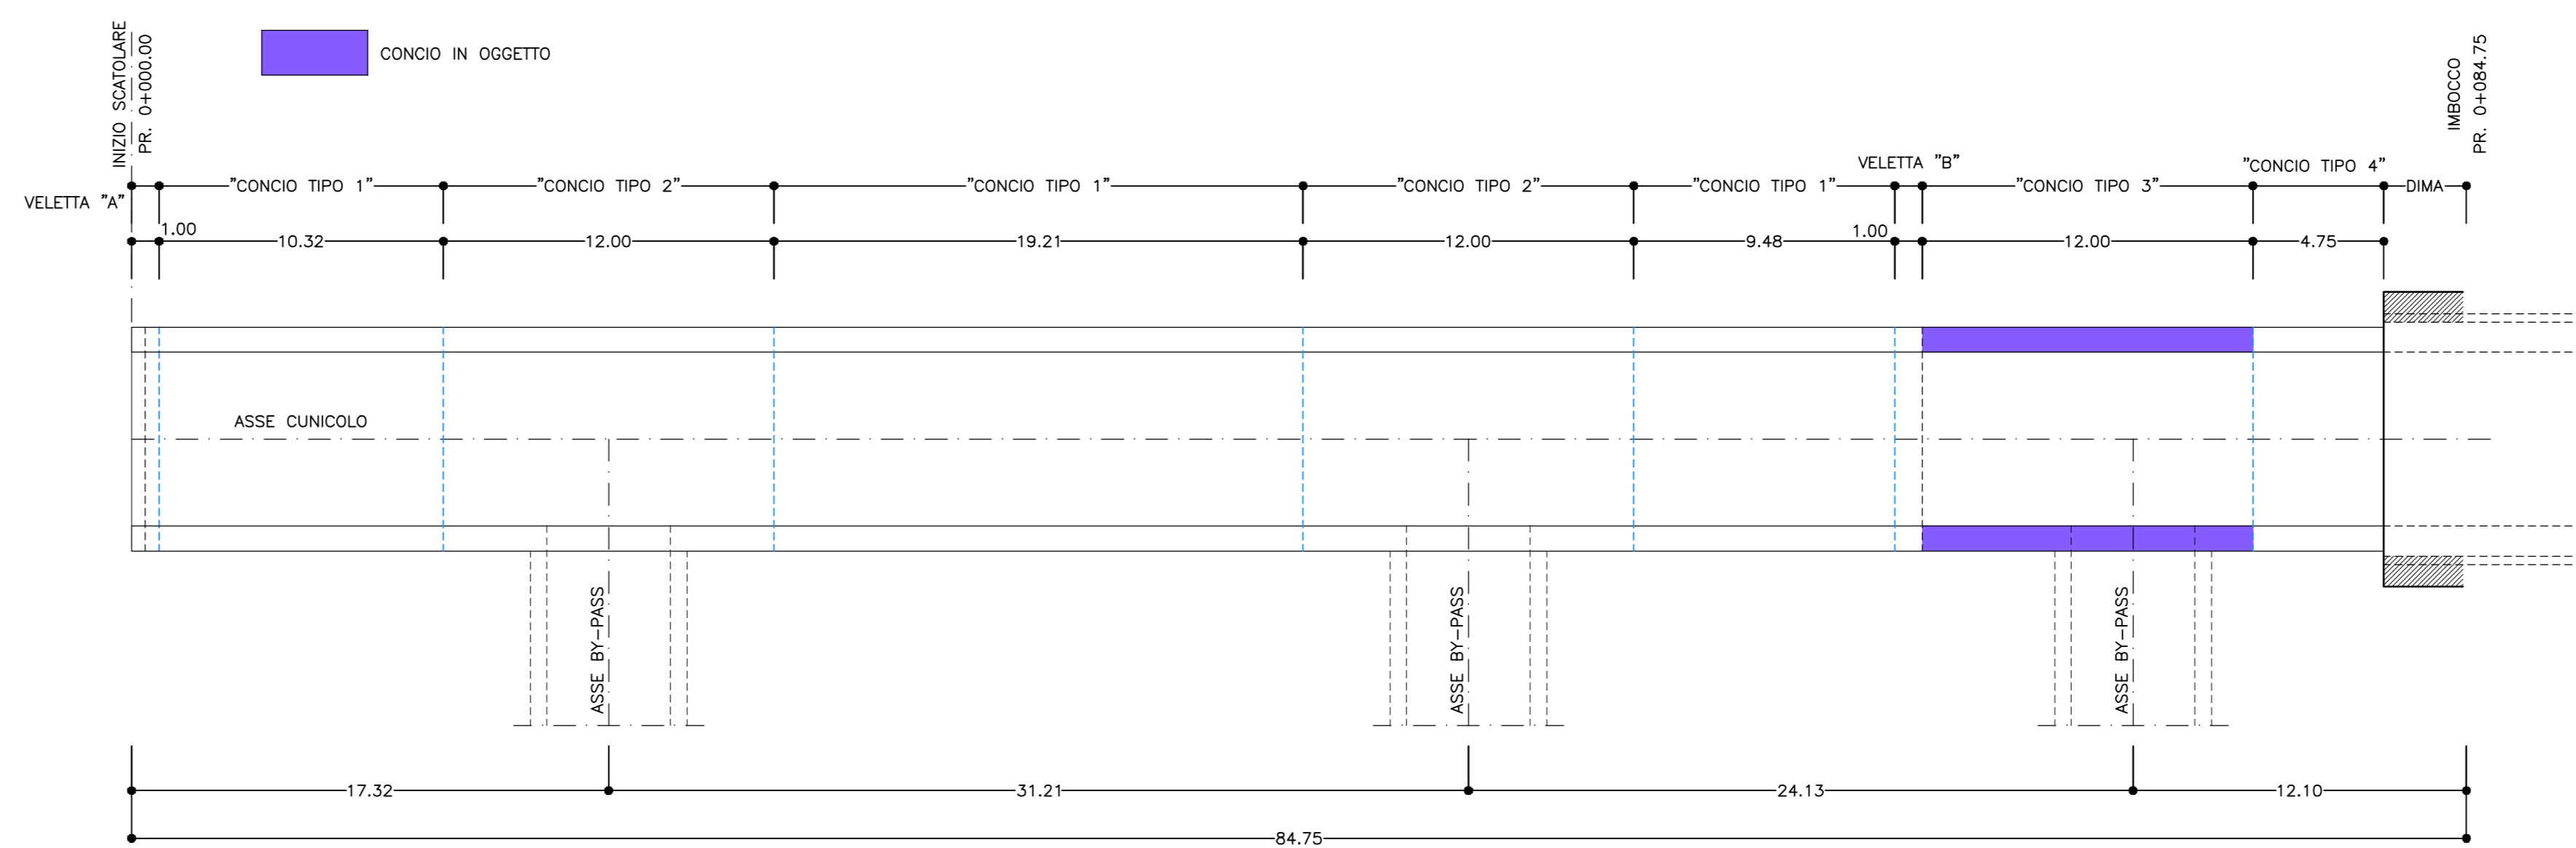

PROFILO LONGITUDINALE
SCALA 1:200

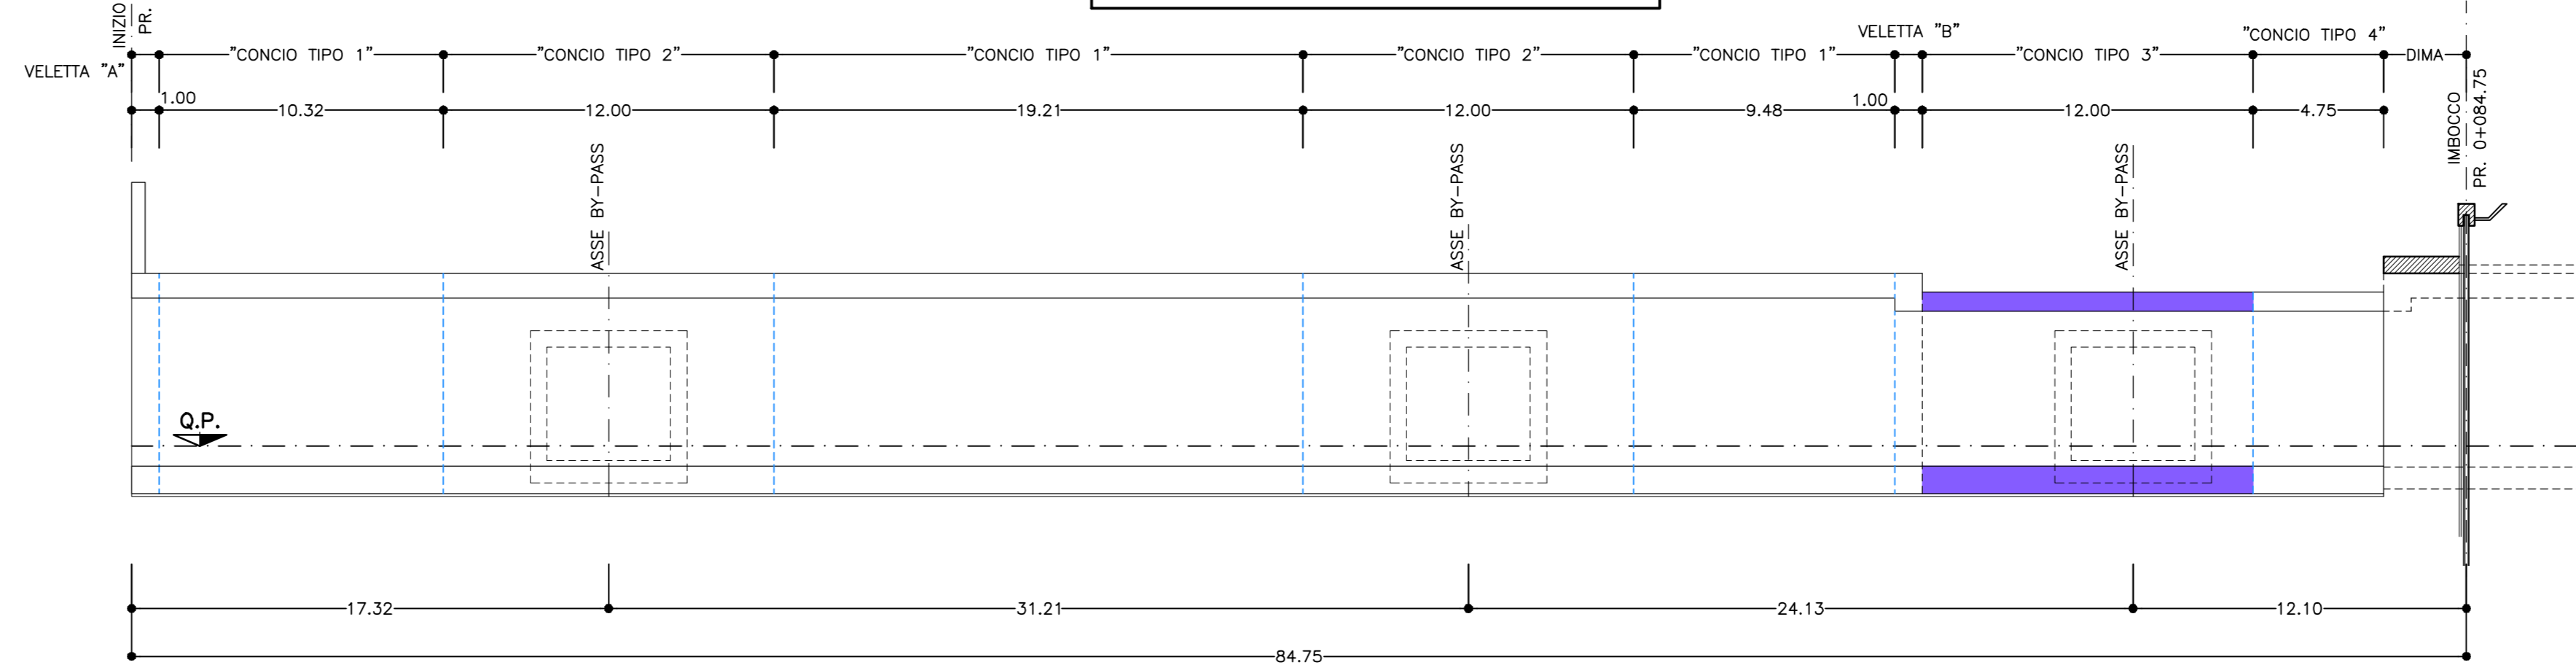


TABELLA MATERIALI	
ACCIAIO	
ACCIAIO ARMATURE	B450C
RETE ELETTROSALDATA	B450C
CLS (con riferimento al CAPITOLATO DI COSTRUZIONE OPERE CIVILI)	
GALLIE - CALOTA E PEDRITI (*)	
- CLASSE DI RESISTENZA	: C25/30
- CLASSE DI ESPOSIZIONE	: XC2
- COPRIFERRO	: C = 40 mm
- CLASSE DI CONSISTENZA SLUMP	: S3+S5
- DIAMETRO MAX AGGREGATO	: 32 mm
- CLASSE CONTENUTO CLORURI	: Cl 0.4
GALLIE - ARCO ROVESCIO / SOLETTONE	
- CLASSE DI RESISTENZA	: C25/30
- CLASSE DI ESPOSIZIONE	: XC2
- COPRIFERRO	: C = 40 mm
- CLASSE DI CONSISTENZA SLUMP	: S2+S4
- DIAMETRO MAX AGGREGATO	: 32 mm
- CLASSE CONTENUTO CLORURI	: Cl 0.4
MAGRONE DI PULIZIA	- Resistenza medio : Rm ≥ 15 MPa - Contenuto min cemento : 150 Kg/mc
(*) LA RESISTENZA MINIMA A COMPRESIONE DEL CALCESTRUZZO DI RIVESTIMENTO DI CALOTA ALL'ATTO DEL DISARMO DEVE ESSERE >= 8 MPa.	
NOTA: - PER TUTTO QUANTO NON INDICATO SI FACCIA RIFERIMENTO AL CAPITOLATO OPERE CIVILI - PER TUTTI I DETTAGLI D'IMPERMEABILIZZAZIONE SI VEDA L'ELABORATO RELATIVO	

NOTA
LA SCANSIONE DEI GETTI DELLA GALLERIA ARTIFICIALE POTRA' ESSERE MODIFICATA IN FUNZIONE DELLE ESIGENZE DI CANTIERE PREVIA AUTORIZZAZIONE DEL PROGETTISTA

INCIDENZA	ARMATURA
GALLERIA ARTIFICIALE	85 Kg/mc

LEGGENDA
Q.P. = QUOTA PROGETTO
P.I.M. = PIANO IMPOSTA MURETTA
P.S. = PIANO DI SCAVO

COMMITTENTE: **RFI** RETE FERROVIARIA ITALIANA GRUPPO FERROVIE DELLO STATO ITALIANE

ALTA Sorveglianza: **ITALFERR** GRUPPO FERROVIE DELLO STATO ITALIANE

GENERAL CONTRACTOR: **COCI** Consorzio Obbligamenti Integrati Valchi

INFRASTRUTTURE FERROVIARIE STRATEGICHE DEFINITE DALLA LEGGE OBIETTIVO N.443/01
TRATTA A.V./A.C. TERZO VALICO DEI GIOVI
PROGETTO DEFINITIVO

VAR0008 - Specifiche tecniche interoperabilità
GAVB - Galleria Artificiale Cunicolo di Esodo Binario Pari
Zona area sicura Fegno
Sezioni Galleria artificiale tipo 3

GENERAL CONTRACTOR	DIRETTORE LAVORI	SCALA:
Consorzio Cociv log. N. 542550		1:50

COMMESSA	LOTTO	FASE	ENTE	TIPO DOC.	OPERADISCIPLINA	PROGE.	REV.
A301	00	D	CV	BB	GAVB0X	003	A

Rev.	Descrizione emissione	Redatto	Data	Verificato	Data	Progettista	Data	IL PROGETTISTA
A00	Prima emissione		06/12/2019		09/12/2019	A. Mangente	10/12/2019	 COCI Consorzio Obbligamenti Integrati Valchi via G. Ferruzzi 10 00144 Roma (RM)
A01	Revisione Generale		15/06/2020		17/06/2020	A. Mangente	19/06/2020	

In Elab. Nome File: A301-001-CV-00-00-SAV-00-003-01
CUP: F54H52000000000