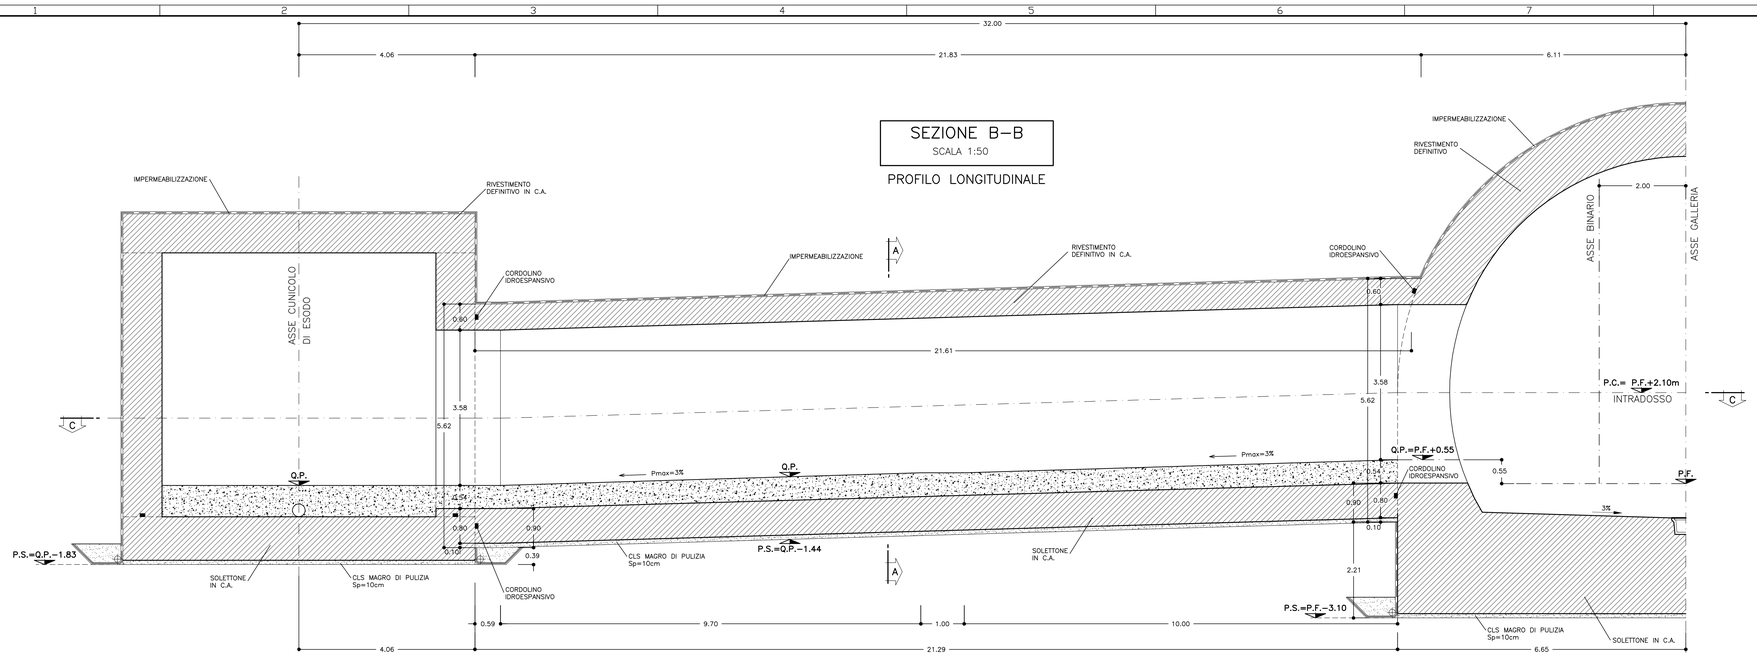

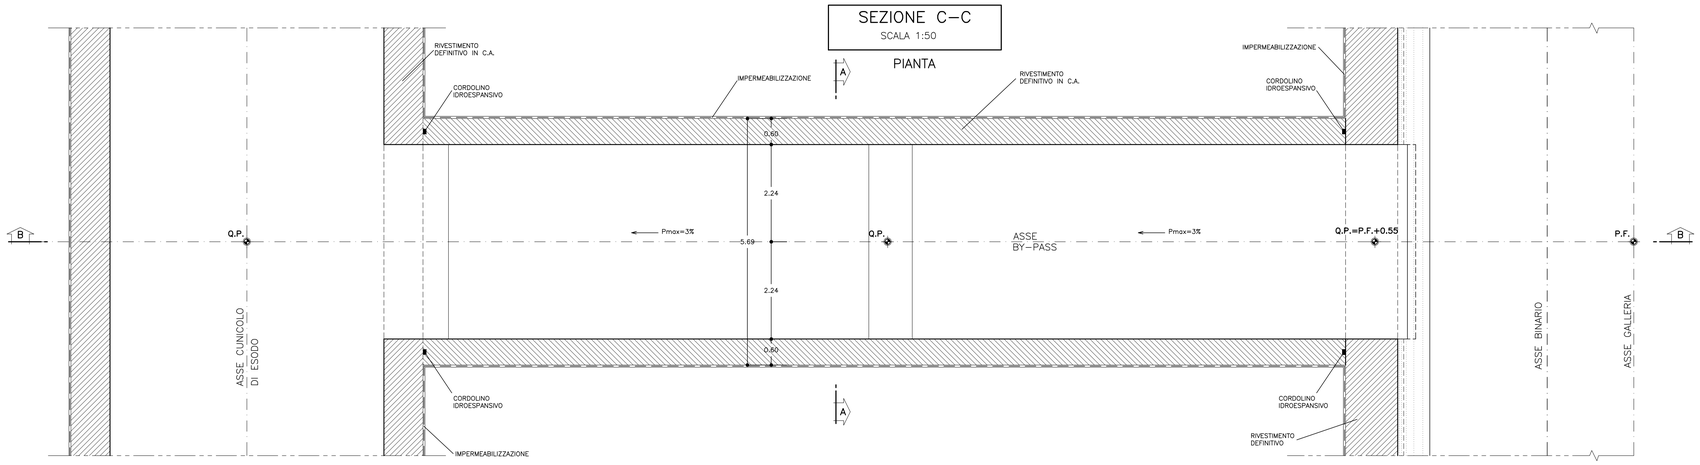

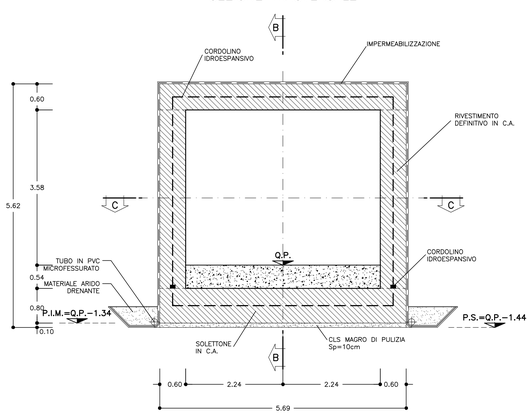

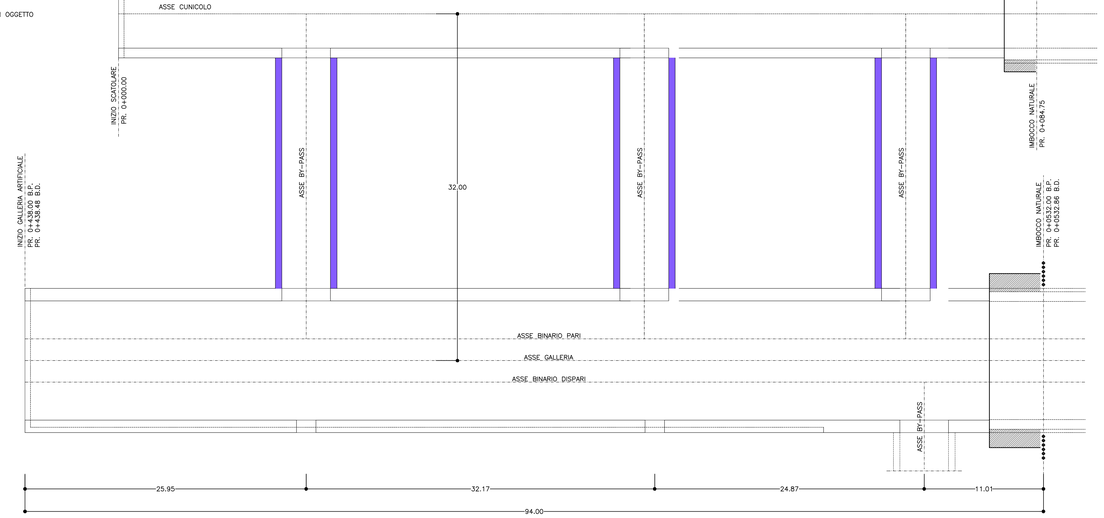

TABELLA MATERIALI

ACCIAIO

ACCIAIO ARMATURE	B450C
RETE ELETTROSALDATA	B450C

C.L.S (con riferimento al CAPITOLATO DI COSTRUZIONE OPERE CIVILI)

GALLERIE – CALOTTA E PIEDRITTI (*)

– CLASSE DI RESISTENZA	: C25/30
– CLASSE DI ESPOSIZIONE	: XC2
– COPRIFERRO	: C = 40 mm
– CLASSE DI CONSISTENZA SLUMP	: S3÷S5
– DIAMETRO MAX AGGREGATO	: 32 mm
– CLASSE CONTENUTO CLORURI	: Cl 0.4

GALLERIE – ARCO ROVESCIO / SOLETTONE

– CLASSE DI RESISTENZA	: C25/30
– CLASSE DI ESPOSIZIONE	: XC2
– COPRIFERRO	: C = 40 mm
– CLASSE DI CONSISTENZA SLUMP	: S2÷S4
– DIAMETRO MAX AGGREGATO	: 32 mm
– CLASSE CONTENUTO CLORURI	: Cl 0.4

MAGRONE DI PULIZIA – Resistenza media : Rm ≥ 15 MPa
– Contenuto min cemento :150 Kg/mc

(*) LA RESISTENZA MINIMA A COMPRESSIONE DEL CALCESTRUZZO DI RIVESTIMENTO DI CALOTTA ALL'ATTO DEL DISARMO DEVE ESSERE >=8 MPa.

NOTA: – PER TUTTO QUANTO NON INDICATO SI FACCIA RIFERIMENTO AL CAPITOLATO OPERE CIVILI

– PER TUTTI I DETTAGLI D'IMPERMEABILIZZAZIONE SI VEDA L'ELABORATO RELATIVO

NOTE

– EVENTUALI DIFFERENZE TRA LE MISURE TOTALI E LE SOMMATORIE DELLE MISURE PARZIALI SONO DOVUTE AGLI ARROTONDAMENTI AUTOMATICI DI AUTOCAD.

– IN CORRISPONDENZA DELLE RIPRESE DI GETTO DOVRANNO ESSERE MESSI IN OPERA OPPORTUNI SISTEMI DI PROTEZIONE IDRAULICA (WATER STOP IDROESPANSIVI O TUBICINI INIETTABILI SUCCESSIVAMENTE CON RESINE)

LEGENDA

P.C.	= PIANO DEI CENTRI
Q.P.	= QUOTA PROGETTO
P.S.	= PIANO DI SCAVO
P.S.	= PIANO DI SCAVO

INCIDENZA ARMATURA

BY–PASS	75 Kg/mc

COMMITTENTE:

RFI RETE FERROVIARIA ITALIANA
GRUPPO FERROVIE DELLO STATO ITALIANE

ALTA SORVEGLIANZA:

ITALFERR
GRUPPO FERROVIE DELLO STATO ITALIANE

GENERAL CONTRACTOR:

COCIV
Co. inserzio C. o. llegamenti I. ntegrati V. ellori

INFRASTRUTTURE FERROVIARIE STRATEGICHE DEFINITE DALLA LEGGE OBIETTIVO N.443/01

TRATTA A.V./A.C. TERZO VALICO DEI GIOVI
PROGETTO DEFINITIVO

VAR0008 - Specifiche tecniche interoperabilità
GAVB - Galleria Artificiale Cunicolo di Esodo Binario Pari

Zona area sicura Fegino

BY-Pass Scatolare

GENERAL CONTRACTOR	DIRETTORE LAVORI	SCALA:
Consorzio **Cociv** Ing. N. Mestro		1:50

COMMESSA	LOTTO	FASE	ENTE	TIPO DOC.	OPERA/DISCIPLINA	PROGR.	REV.
A301	00	D	CV	BB	GAVB0X	005	A

PROGETTAZIONE

Rev.	Descrizione emissione	Redatto	Data	Verificato	Data	Progettista Integratore	Data	IL PROGETTISTA
A00	Prima emissione	ROCKSOIL	06/12/2019	ROCKSOIL	09/12/2019	A. Mangarella	10/12/2019	COCIV Consorzio Ordine degli Ingegneri Prov. TO n. 6271 R
A01	Revisione Generale	ROCKSOIL	15/06/2020	ROCKSOIL	17/06/2020	A. Mangarella	19/06/2020	

n. Elab.

Nome File: A301-00-D-CV-BB-GAVB-DK-005-A01

CUP: F81H92000000008

Scala di plot: 1: 1

DATA:13.01.20 RED:DIP NOME FILE: 19 477402 FATT. PLOT: 1:1