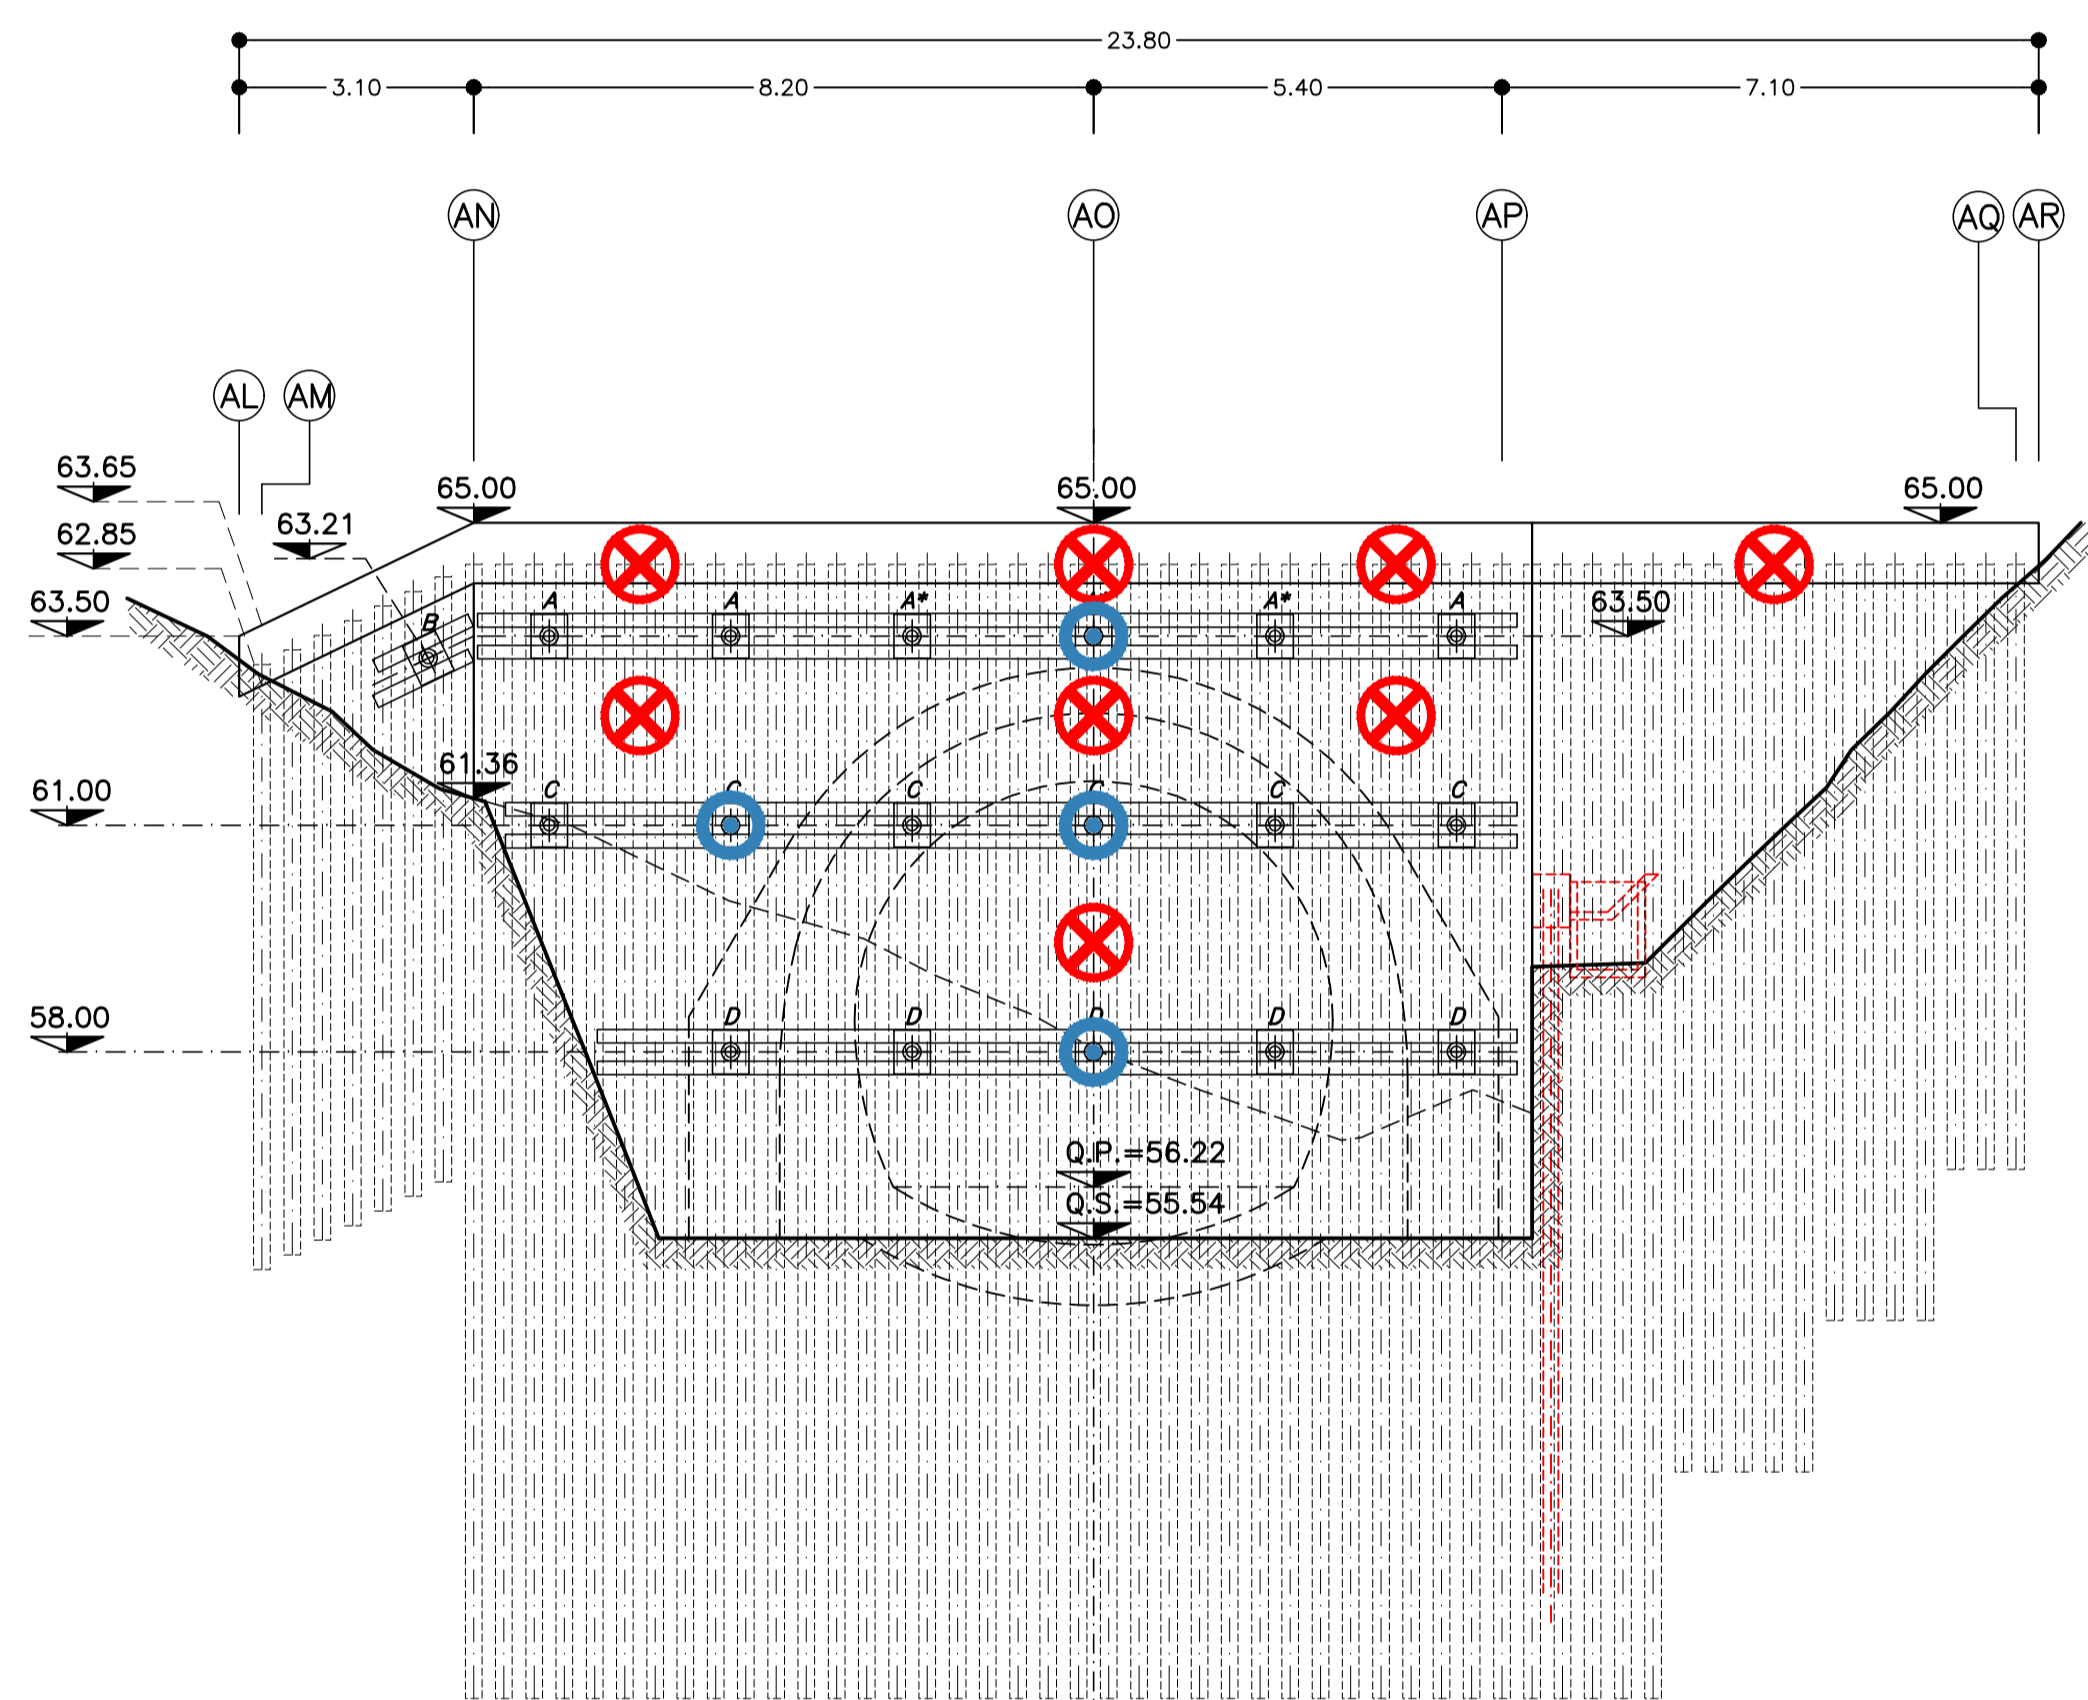




SVILUPPATA

SCALA 1:100

IMBOCCO CUNICOLO B.P.



LEGENDA STRUMENTI

-  MIRE TOPOGRAFICHE - n° 8
-  CELLE DI CARICO (CAMPO DI MISURA 0-600 kN) - n° 4

LEGENDA

- Q.P. = QUOTA DI PROGETTO
- Q.S. = QUOTA DI SCAVO

COMMITTENTE:



ALTA SORVEGLIANZA:



GENERAL CONTRACTOR:



INFRASTRUTTURE FERROVIARIE STRATEGICHE DEFINITE DALLA LEGGE OBIETTIVO N.443/01

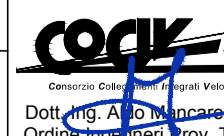
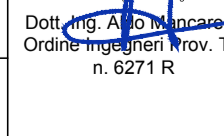
TRATTA A.V./A.C. TERZO VALICO DEI GIOVI
PROGETTO DEFINITIVO

VAR0008 - Specifiche tecniche interoperabilità
GAVC - Galleria Artificiale e Opere di Imbocco Cunicolo di Esodo Binario Pari

Zona area sicura Fegino

Fase costruttiva - Paratia di imbocco - Monitoraggio

GENERAL CONTRACTOR Consorzio Cociv Ing. N. Maestro		DIRETTORE LAVORI	SCALA: 1:100
COMMESSA A 3 0 1	LOTTO 0 0	FASE D	ENTE CV
TIPO DOC. PA	OPERA/DISCIPLINA GAVC0X	PROGR. 0 0 2	REV. A

Rev.	Descrizione emissione	Redatto	Data	Verificato	Data	Progettista Integratore	Data	IL PROGETTISTA
A00	Prima emissione	ROCKSOIL	08/12/2019	ROCKSOIL	09/12/2019	A. Mangarella	10/12/2019	
A01	Revisione Generale	ROCKSOIL	15/06/2020	ROCKSOIL	17/06/2020	A. Mangarella	19/06/2020	

n. Elab.

Nome File: A301-00-D-CV-PA-GAVC-0X-002-A01
CUP: F81H9200000008