


SVILUPPATA
SCALA 1:100
IMBOCCO CUNICOLO B.D.

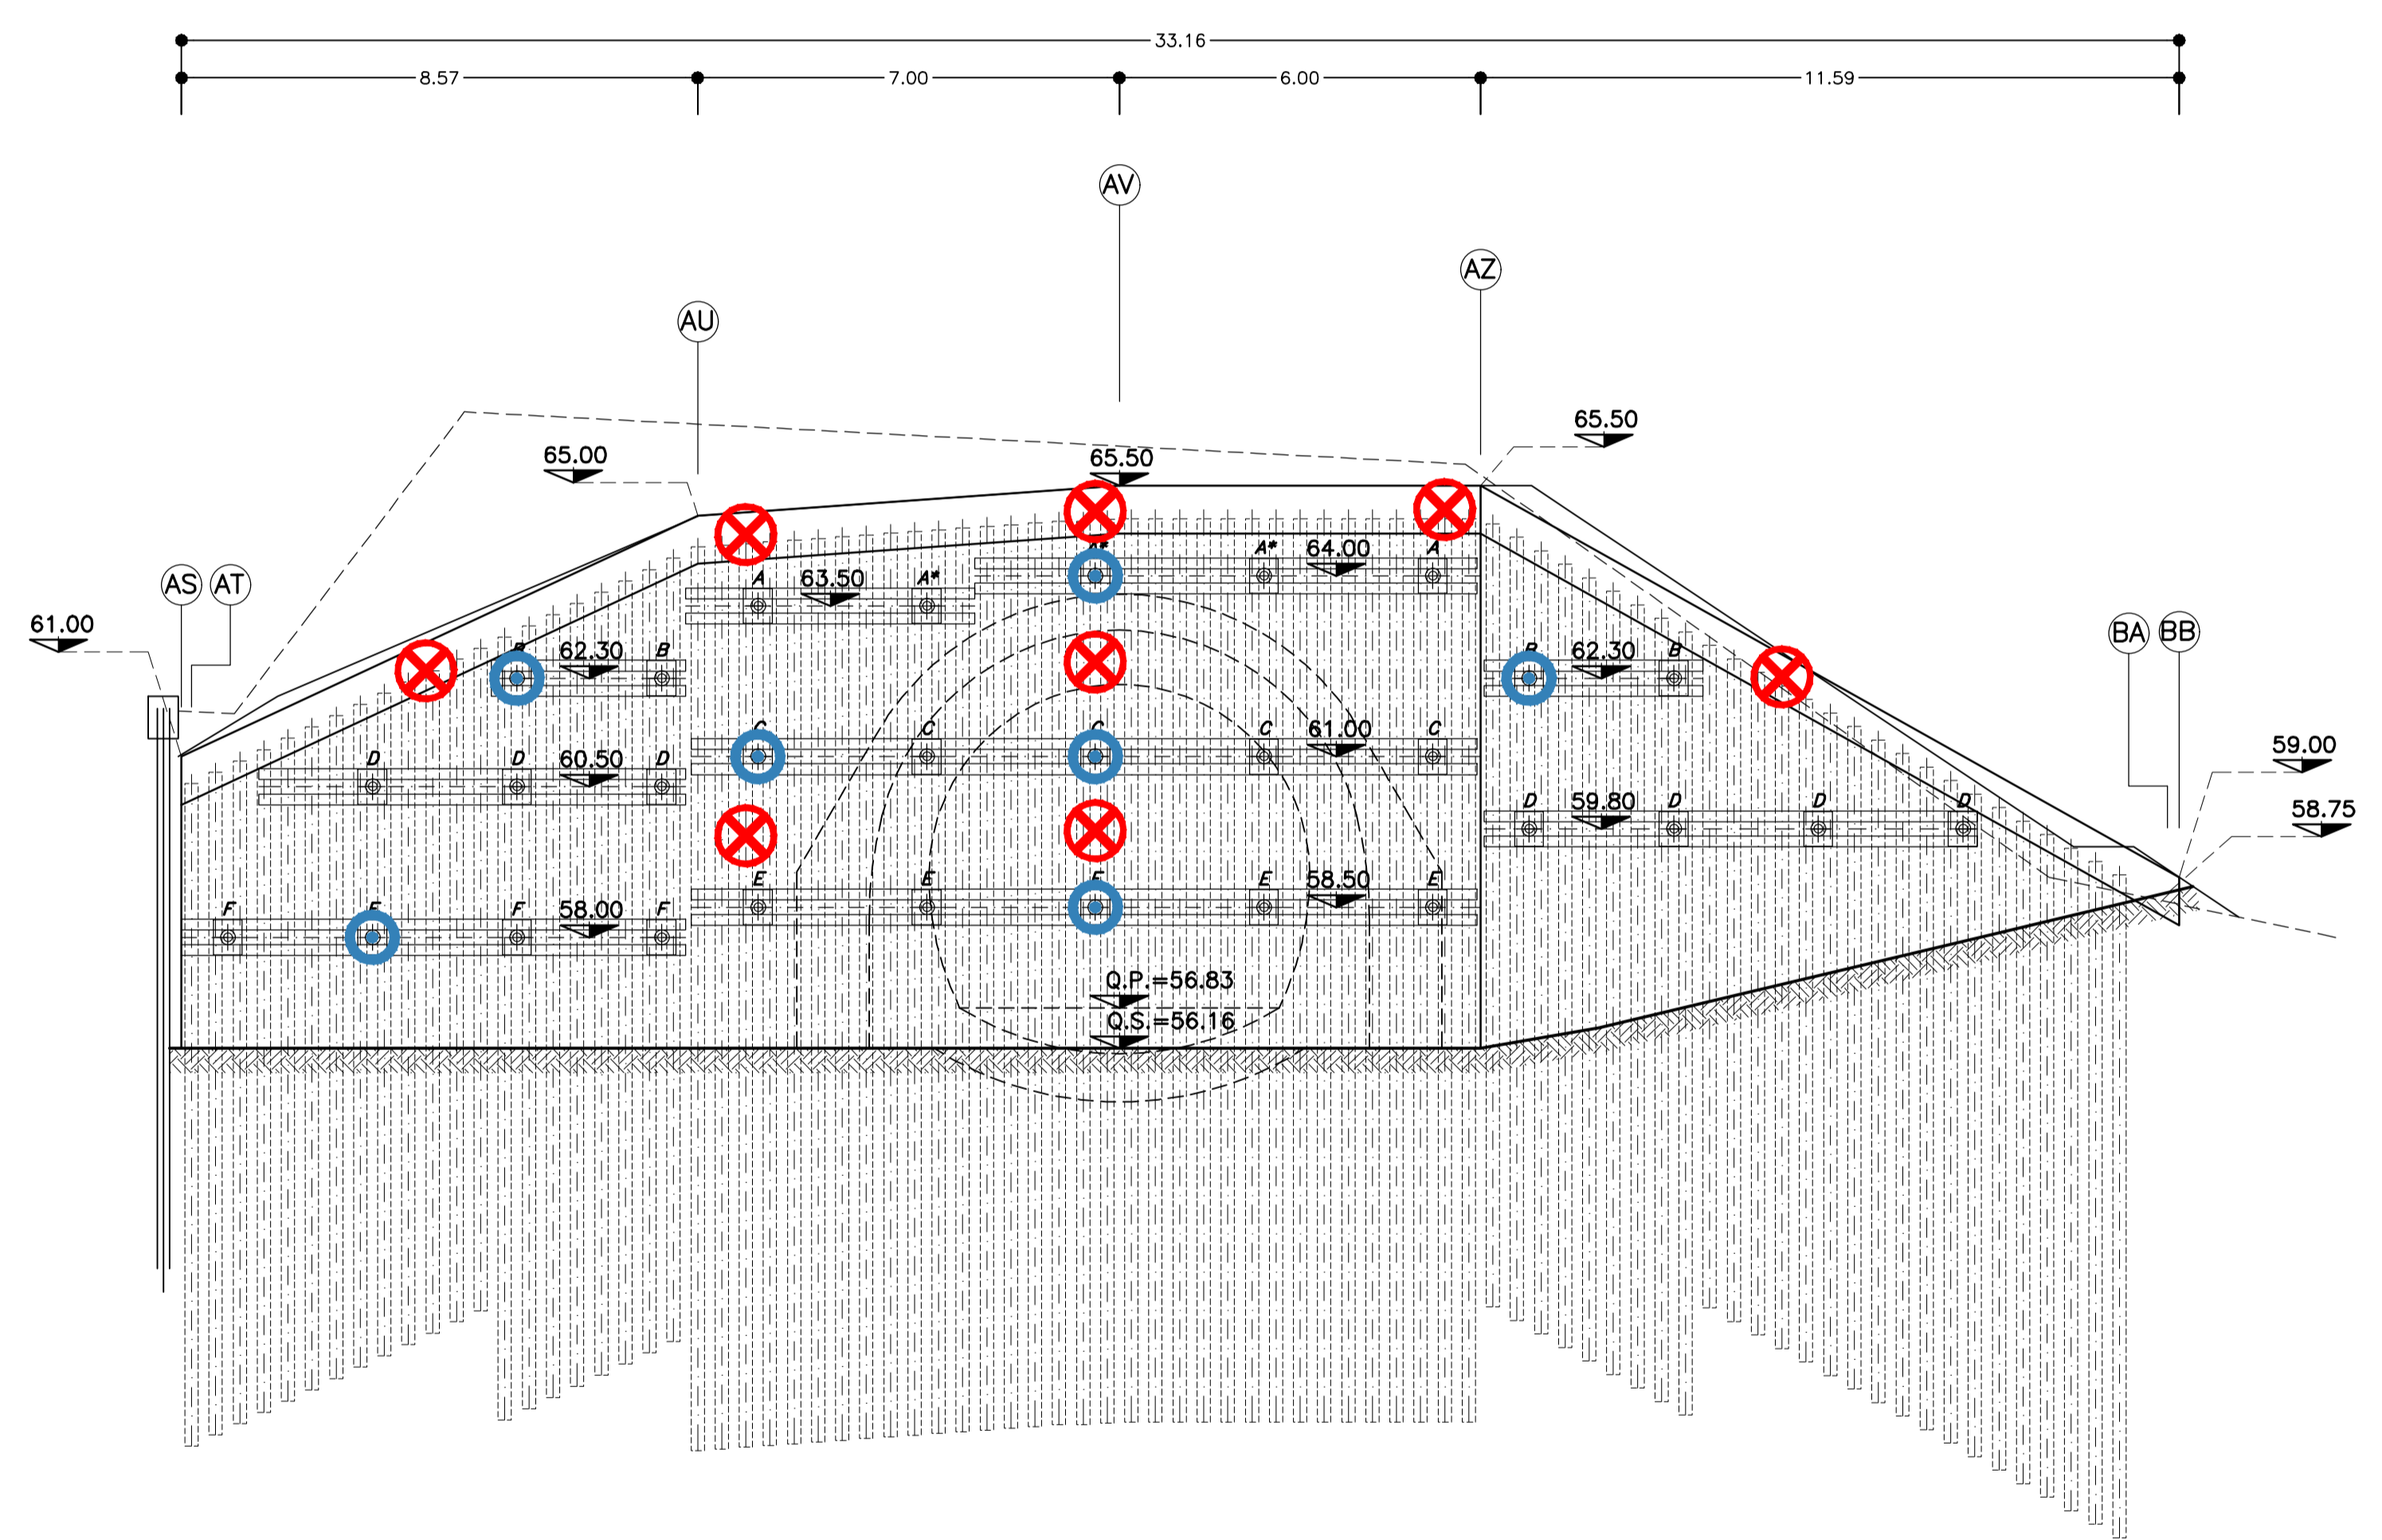

LEGENDA STRUMENTI	
	MIRE TOPOGRAFICHE - n° 8
	CELLE DI CARICO (CAMPO DI MISURA 0-600 kN) - n° 7

LEGENDA	
Q.P.	= QUOTA DI PROGETTO
Q.S.	= QUOTA DI SCAVO

COMMITTENTE:

RETE FERROVIARIA ITALIANA
GRUPPO FERROVIE DELLO STATO ITALIANE

ALTA Sorveglianza:

GRUPPO FERROVIE DELLO STATO ITALIANE

GENERAL CONTRACTOR:

Consorzio Collegamenti Integrati Veloci

INFRASTRUTTURE FERROVIARIE STRATEGICHE DEFINITE DALLA
LEGGE OBIETTIVO N.443/01
TRATTA A.V./A.C. TERZO VALICO DEI GIOVI
PROGETTO DEFINITIVO

VAR0008 - Specifiche tecniche interoperabilità
GAVD - Galleria Artificiale e Opere di Imbocco Cunicolo di Esodo Binario Dispari
Zona area sicura Fegino
Fase costruttiva - Paratia di imbocco - Monitoraggio

GENERAL CONTRACTOR Consorzio Cociv Ing. N. Meister	DIRETTORE LAVORI	SCALA: 1:100
--	------------------	-----------------

COMMESSA	LOTTO	FASE	ENTE	TIPO DOC.	OPERA/DISCIPLINA	PROGR.	REV.
A 3 0 1	0 0	D	C V	A Z	G A V D O X	0 0 2	A

Rev.	Descrizione emissione	Redatto	Data	Verificato	Data	Progettista Integratore	Data	IL PROGETTISTA
A00	Prima emissione	ROCKSOIL	06/12/2019	ROCKSOIL	09/12/2019	A. Mangarella	10/12/2019	
A01	Revisione Generale	ROCKSOIL	15/06/2020	ROCKSOIL	17/06/2020	A. Mangarella	19/06/2020	Dott. Ing. A. Mangarella Cred. Ingeg. n. 6271 R