

PLANIMETRIA
SCALA 1:1000

CUNICOLO DI ESODO – BINARIO DISPARI
GALLERIA ARTIFICIALE

PROFILO LONGITUDINALE
SCALA 1:1000

CUNICOLO DI ESODO – BINARIO DISPARI

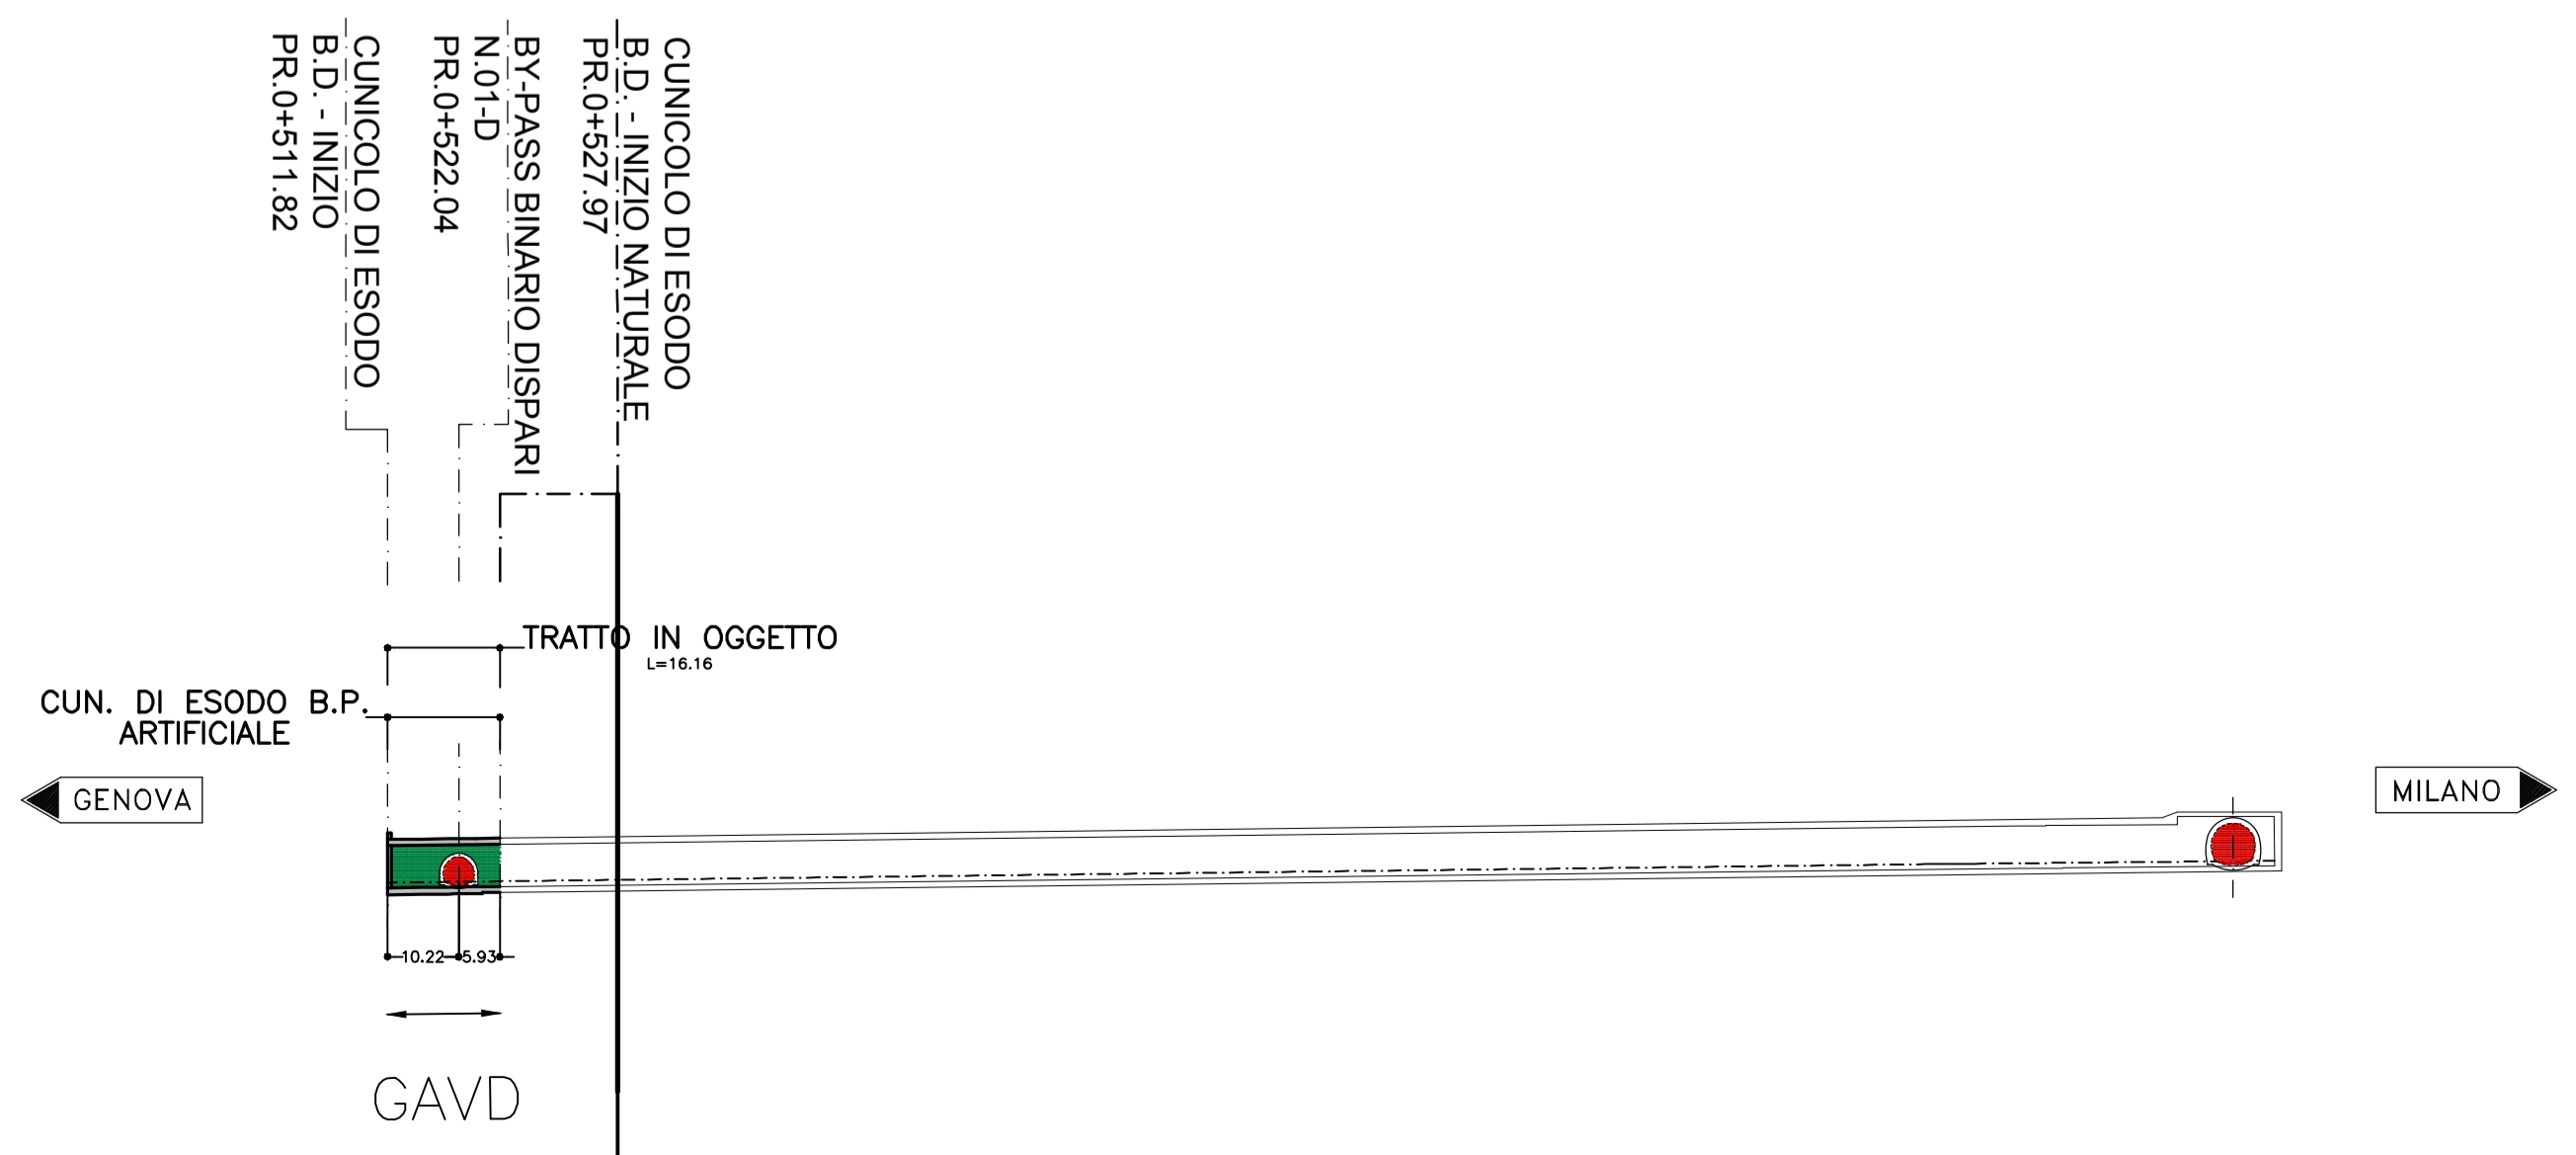


TABELLA RIEPILOGO BY-PASS DI COLLEGAMENTO TRA CUNICOLO DI ESODO B.P. E GALLERIA DI LINEA

GALLERIA DI LINEA BINARIO PARI	
N.ORDINE	PROGR. (km)
N.01-D	0+522.04

GAVD
 BY PASS GAVD

NOTE

- SI SPECIFICA CHE PER QUANTO ATTIENE ALLA DISTANZA TRA Q.P. E P.F. LA STESSA RISULTA ESSERE DI +0.67m SUL BY-PASS N.01-D

COMMITTENTE:
 RFI
RETE FERROVIARIA ITALIANA
GRUPPO FERROVIE DELLO STATO ITALIANE

ALTA Sorveglianza:
 ITAFERR
GRUPPO FERROVIE DELLO STATO ITALIANE

GENERAL CONTRACTOR:
 Cociv
Consorzio Collegamenti Integrati Veloci

INFRASTRUTTURE FERROVIARIE STRATEGICHE DEFINITE DALLA LEGGE OBIETTIVO N.443/01
TRATTA A.V./A.C. TERZO VALICO DEI GIOVI
PROGETTO DEFINITIVO

VAR0008 - Specifiche tecniche interoperabilità
GAVD - Galleria Artificiale e Opere di Imbocco Cunicolo di Esodo Binario Dispari
Zona area sicura Fegino
Planimetria e profilo generale

GENERAL CONTRACTOR Consorzio Cociv Ing. N. Meistro	DIRETTORE LAVORI	SCALA: 1:1000
--	------------------	------------------

COMMESSA	LOTTO	FASE	ENTE	TIPO DOC.	OPERA/DISCIPLINA	PROGR.	REV.
A 3 0 1	0 0	D	C V	P A	G A V D 0 0	0 0 1	A

Rev.	Descrizione emissione	Redatto	Data	Verificato	Data	Progettista Integratore	Data	IL PROGETTISTA
A00	Prima emissione	ROCKSOIL	06/12/2019	ROCKSOIL	09/12/2019	A. Mancarella	10/12/2019	
A01	Revisione generale	ROCKSOIL	15/06/2020	ROCKSOIL	17/06/2020	A. Mancarella	19/06/2020	Dot. Ing. A. Mancarella Cred. Ingeg. n. 6271 R