


1 2 3 4 5 6 7

A
B
C
D
E
F
G

DATA: 13.10.1.20
RED: DP
NOME FILE: 19.514403
PLOT: 1:1

LEGENDA

	GA1A		GN11
	GAVB - ESODO B.P. ARTIFICIALE		GNVH - ESODO B.P. NATURALE
	GAVD - ESODO B.D. ARTIFICIALE		GNVI - ESODO B.D. NATURALE
	BY PASS PEDONALI B.P. - GAVB		BY PASS PEDONALI B.P. - GNVJ
	BY PASS PEDONALI B.D. - GAVD		BY PASS PEDONALI B.D. - GNVK

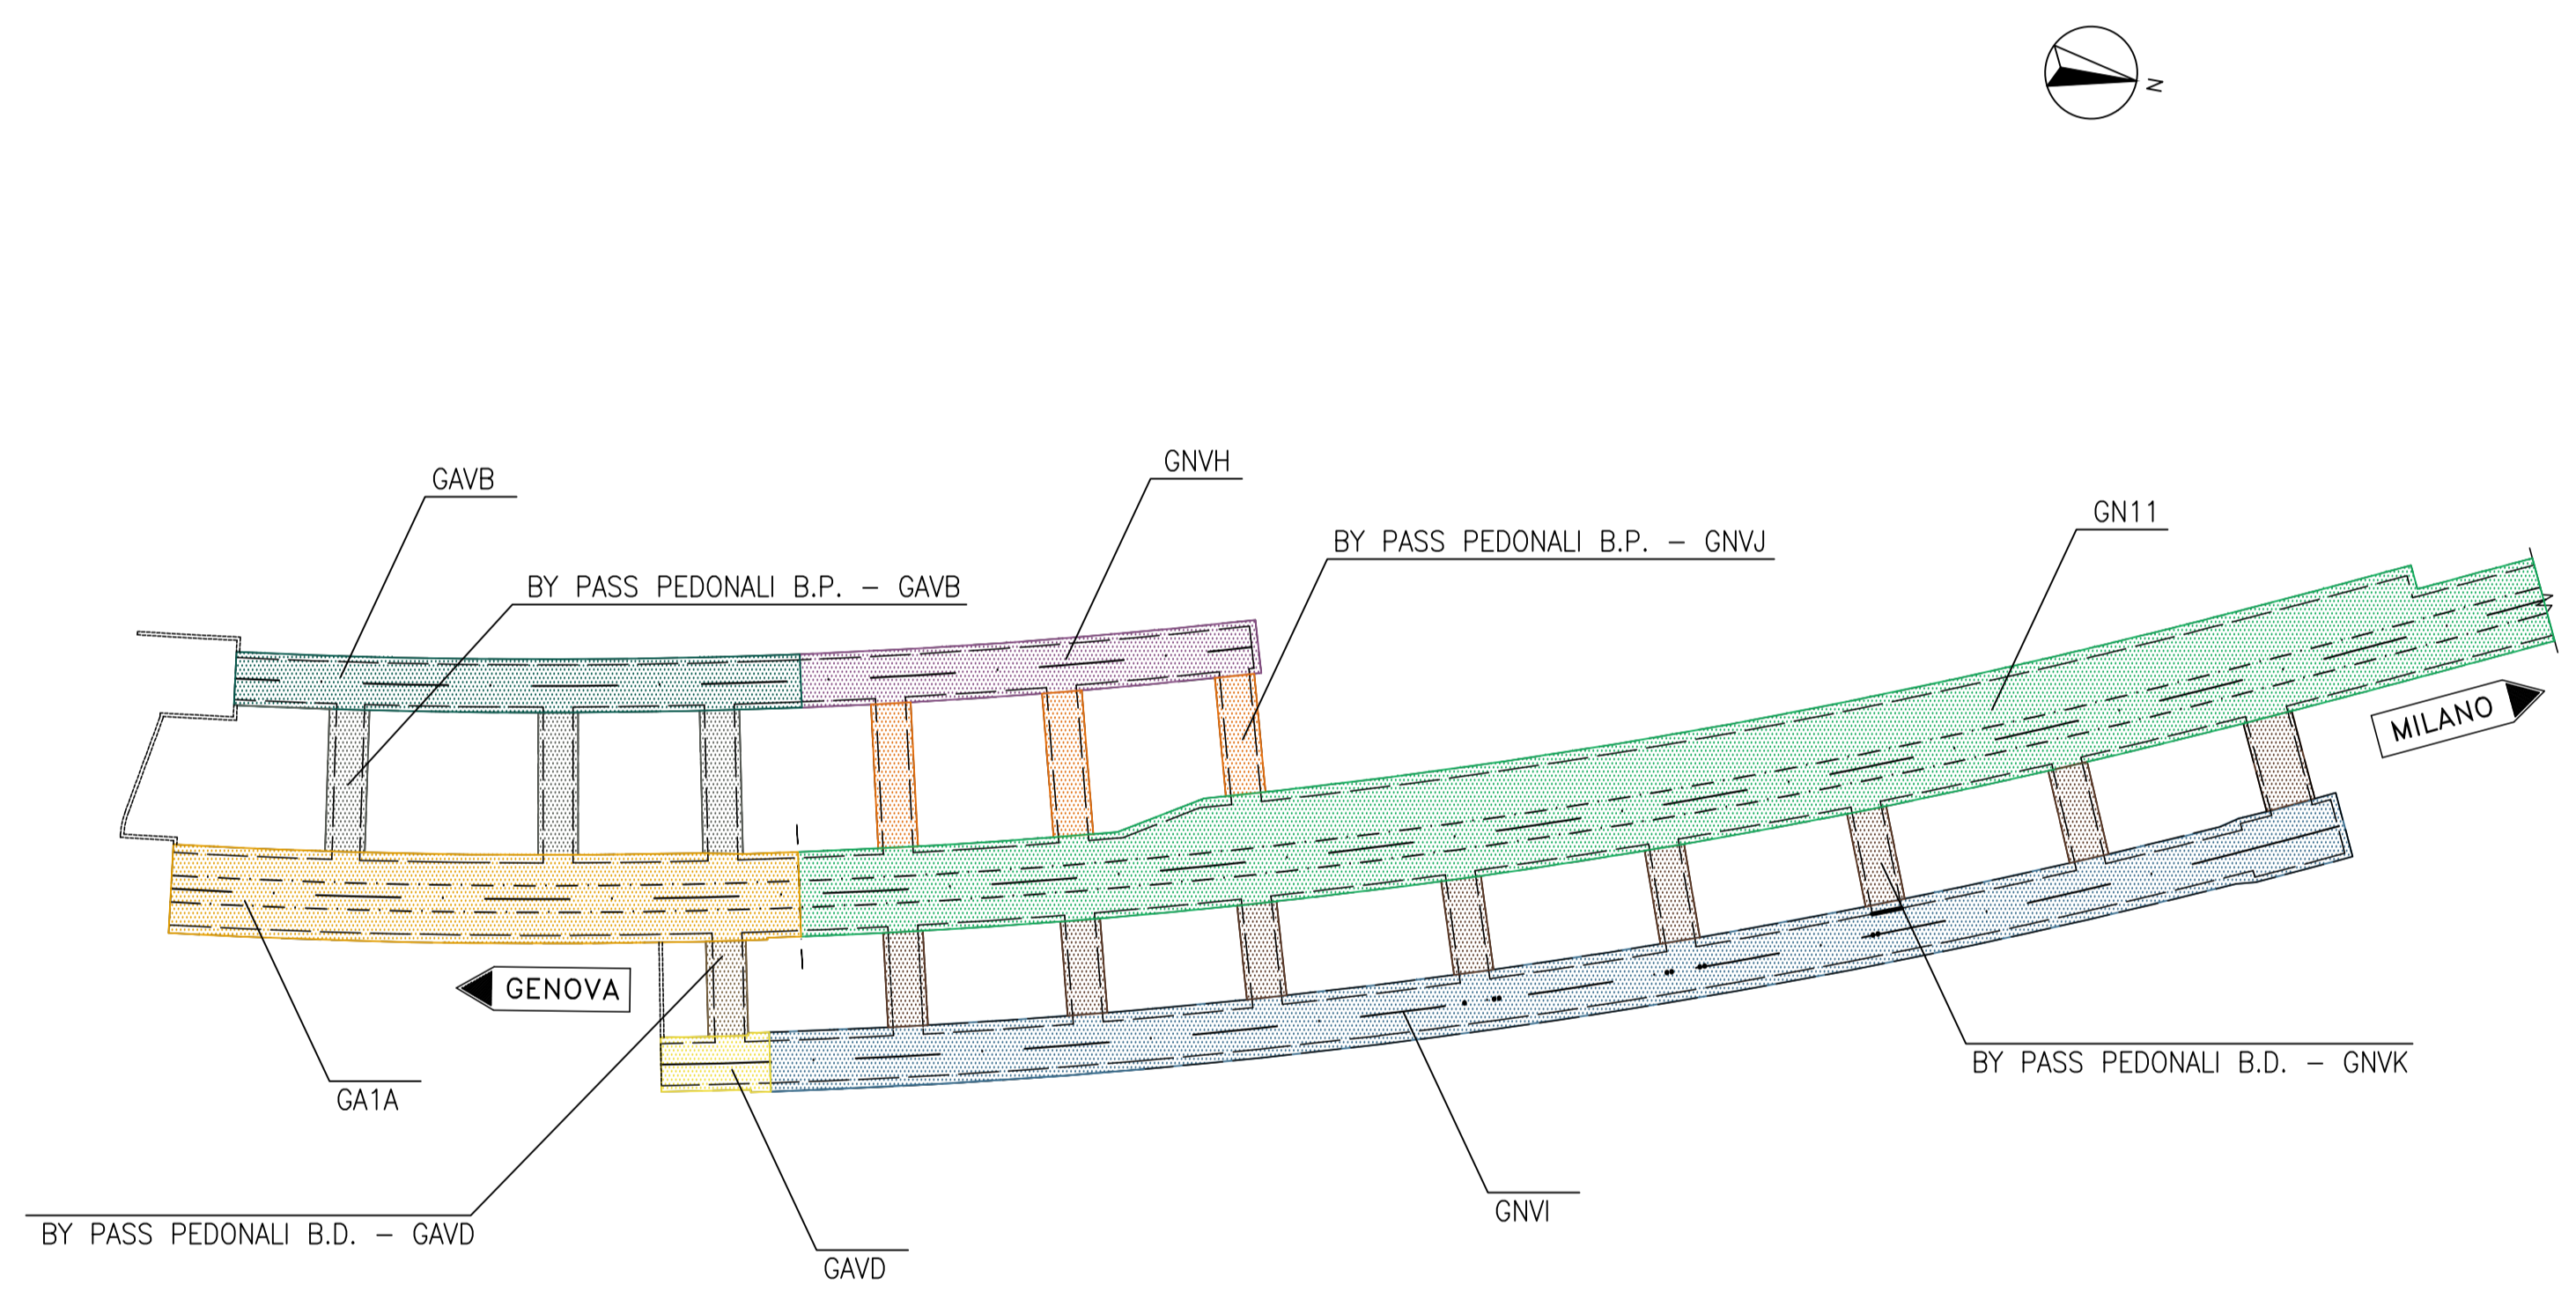

COMMITTENTE:

RFI
 RETE FERROVIARIA ITALIANA
 GRUPPO FERROVIE DELLO STATO ITALIANE

ALTA Sorveglianza:

ITALFERR
 GRUPPO FERROVIE DELLO STATO ITALIANE

GENERAL CONTRACTOR:

COCIV
 Consorzio Collegamenti Integrati Veloci

INFRASTRUTTURE FERROVIARIE STRATEGICHE DEFINITE DALLA
 LEGGE OBIETTIVO N.443/01
 TRATTA A.V./A.C. TERZO VALICO DEI GIOVI
 PROGETTO DEFINITIVO

VAR0008 - Specifiche tecniche interoperabilità
 GN00 - Zona area sicura Fegino
 Elaborati Generali
 Planimetria d'inquadramento

GENERAL CONTRACTOR Consorzio Cociv Ing. N. Meistro	DIRETTORE LAVORI	SCALA: 1:1000
--	------------------	------------------

COMMESSA A 3 0 1	LOTTO 0 X	FASE D	ENTE C V	TIPO DOC P 7	OPERA/DISCIPLINA GN 0 0 0 0	PROGR. 0 0 1	REV. A
----------------------------	---------------------	------------------	--------------------	------------------------	---------------------------------------	------------------------	------------------

PROGETTAZIONE

Rev.	Descrizione emissione	Redatto	Data	Verificato	Data	Progettista Integratore	Data	IL PROGETTISTA
A00	Prima emissione	ROCKSOIL	06/12/2019	ROCKSOIL	09/12/2019	A. Mancarella	10/12/2019	
A01	Revisione generale	ROCKSOIL	15/06/2020	ROCKSOIL	17/06/2020	A. Mancarella	19/06/2020	Dot. Ing. A. Mancarella Cred. n. 001/2019 Prov. TO n. 6271 R

n. Elab. Nome File: A301-0X-DV-P7-GN00-00-001-A01
 CUP: F81H92000000008

1 2 3 4 5 6 7