PLANIMETRIA

SCALA 1:200

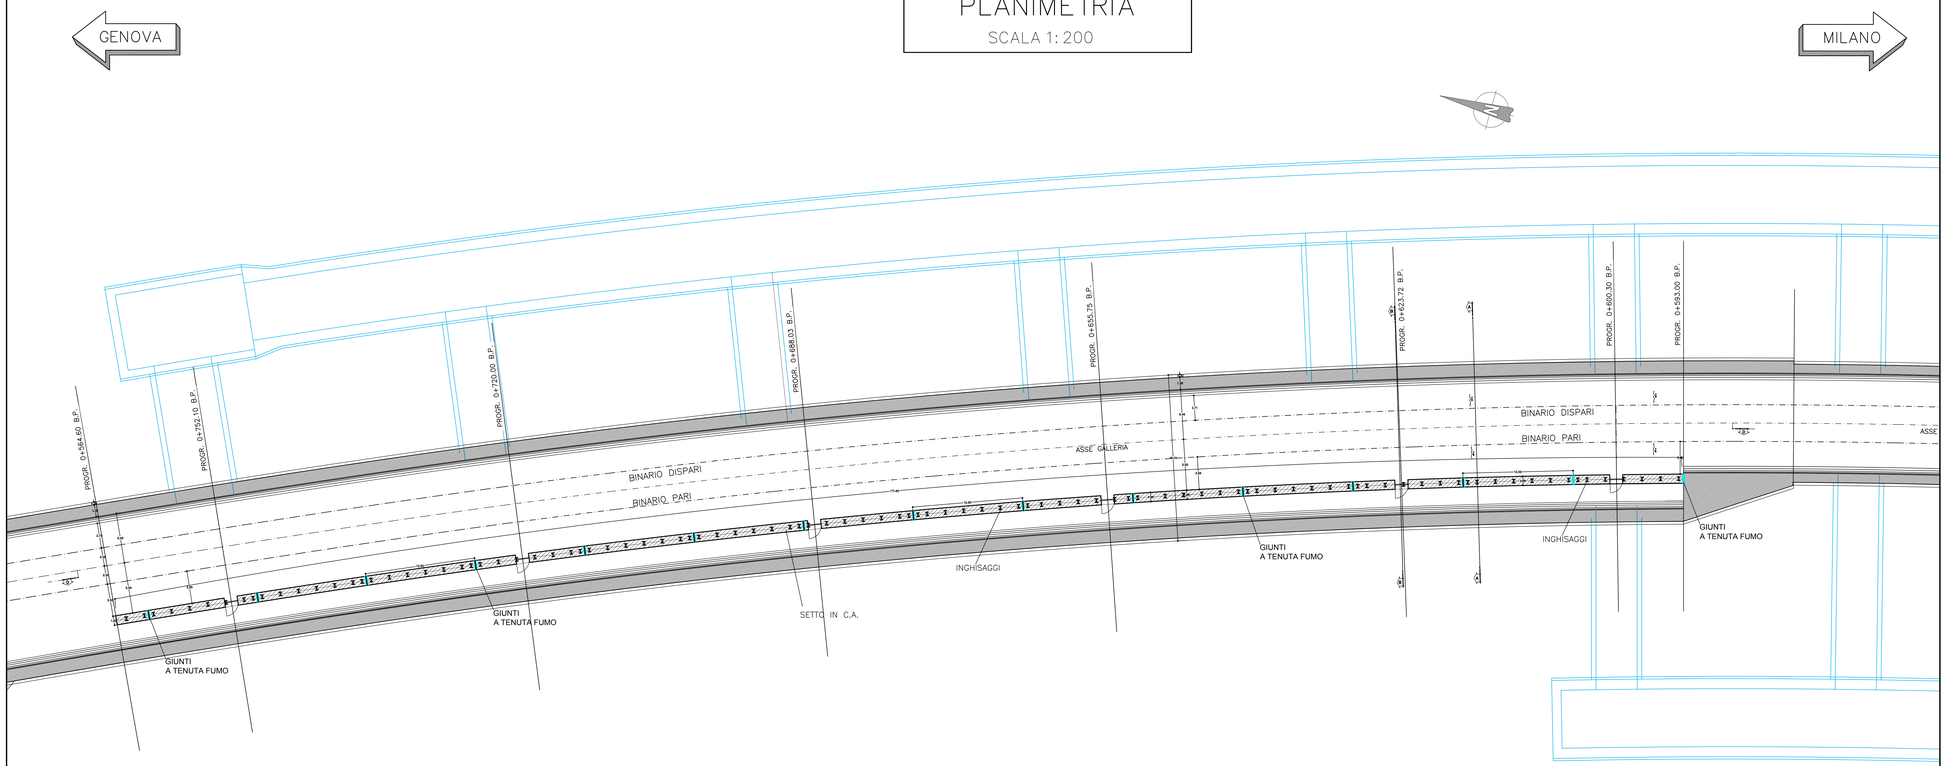

SEZIONE A–A

SCALA 1:100

SEZIONE CORRENTE SETTO

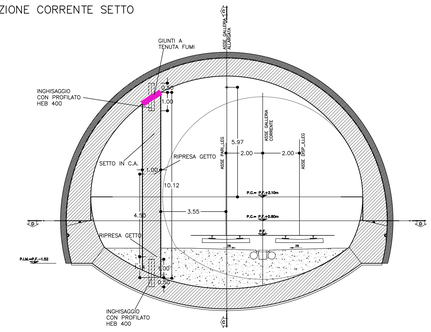

TABELLA MATERIALI SETTO	
ACCIAIO	
Acciaio barre armatura	B450C
Acciaio carpenteria metallica	S355 JR
C.L.S	
Classe di resistenza: C32/40	
Classe consistenza slump: S3÷S5	
NOTA: Copriferro netto: c ≥ 60 mm	per le armature principali (verticali)
c ≥ 40 mm	per le armature di ripartizione (orizzontali)

INCIDENZA ARMATURA
INCIDENZA SETTO = 230 Kg/mc

NOTE
– EVENTUALI DIFFERENZE TRA LE MISURE TOTALI E LE SOMMATORIE DELLE MISURE PARZIALI SONO DOVUTE AGLI ARROTONDAMENTI AUTOMATICI DI AUTOCAD.
LEGENDA
P.C. = PIANO DEI CENTRI
P.F. = PIANO DEL FERRO
P.I.M = PIANO DI IMPOSTA MURETTE

SEZIONE C–C

SCALA 1:100

PROFILO LONGITUDINALE

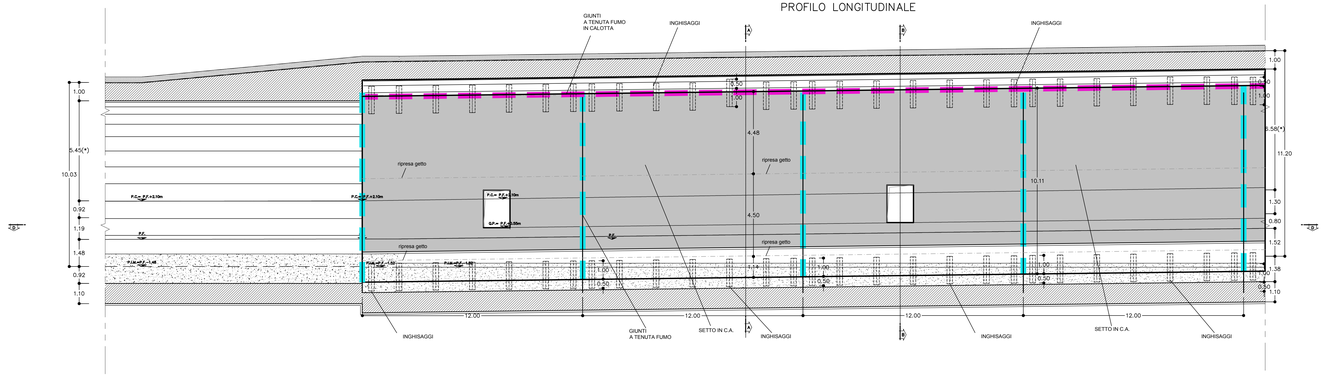

SEZIONE B–B

SCALA 1:100

SEZIONE IN CORRISPONDENZA PORTA

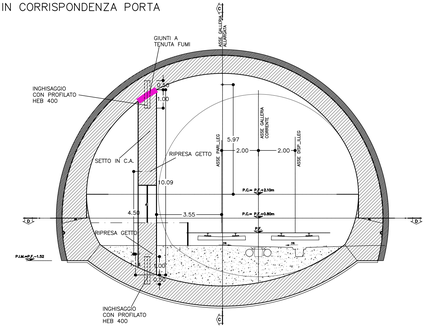

COMMITTENTE:

RFI RETE FERROVIARIA ITALIANA
GRUPPO FERROVIE DELLO STATO ITALIANE

ALTA SORVEGLIANZA:

ITALFERR
GRUPPO FERROVIE DELLO STATO ITALIANE

GENERAL CONTRACTOR:

Consorzio Collegamenti Integrati Veloci

INFRASTRUTTURE FERROVIARIE STRATEGICHE DEFINITE DALLA LEGGE OBIETTIVO N.443/01

TRATTA A.V./A.C. TERZO VALICO DEI GIOVI
PROGETTO DEFINITIVO

VAR0008 - Specifiche tecniche interoperabilità

GN11 - Galleria naturale Campasso da pk.0+534,045 a pk. 1+133,00

zona area sicura Fegino

Setto - planimetria e sezioni

GENERAL CONTRACTOR	DIRETTORE LAVORI	SCALA:
Consorzio: **Cociv** Ing. N. Mestro		Vane

COMMESSA	LOTTO	FASE	ENTE	TIPO DOC	OPERA/DISCIPLINA	PROGR.	REV.
A301	0X	D	CV	AZ	GN1110X	003	A

PROGETTAZIONE								
Rev.	Descrizione emissione	Redatto	Data	Verificato	Data	Progettista integratore	Data	IL PROGETTISTA
A00	Prima emissione	COCIV	22/10/2020	COCIV	22/10/2020	A. Mangiarotti	22/10/2020	Consorzio Collegamenti Integrati Veloci Ordine degli Ingegneri della Provincia di Torino N. 8277 W

n. Elab.	Nome File: A301-00-D-CV-AZ-GN11-04-003-A00
	CUP: F81H92000000008

Scala di plot: 1 : 1

DATA: 03.11.16 | REDATTO: FS | NOME FILE: 1.3.4.2.0.5.0.5 | PLOT: 1:1 | FATT.: 1:3