SEZIONE A–A
SCALA 1:50

SEZIONE TRASVERSALE
IN PARTENZA

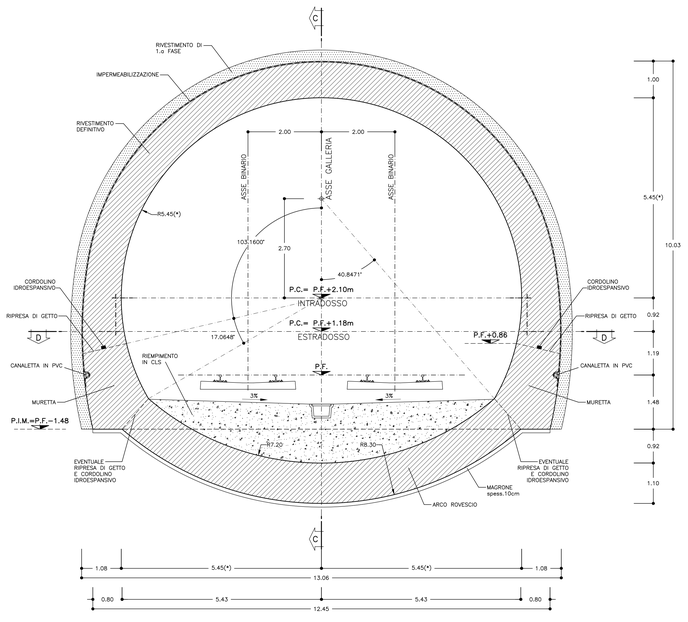

SEZIONE B–B
SCALA 1:50

SEZIONE TRASVERSALE
IN ARRIVO

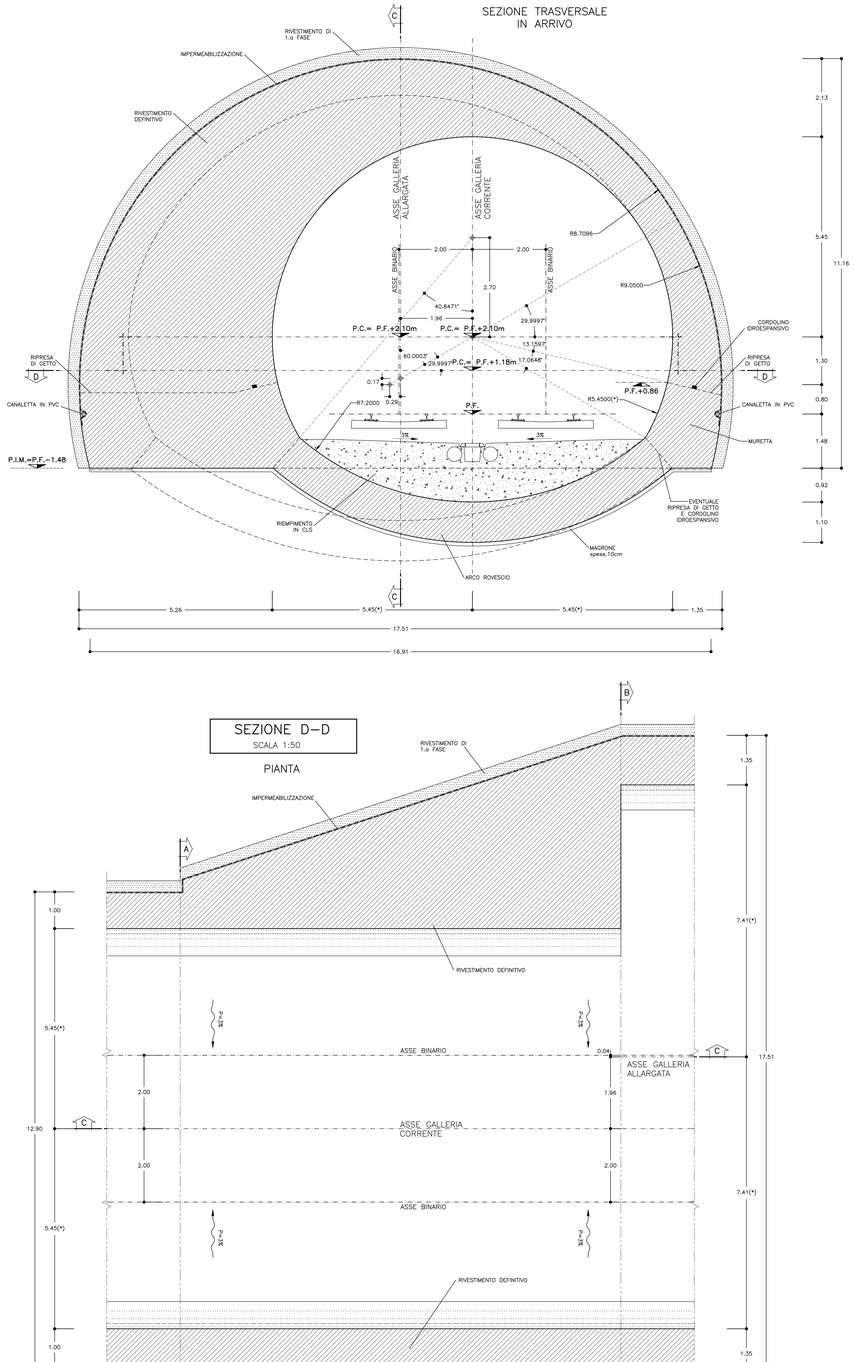

SEZIONE C–C
SCALA 1:50

PROFILO LONGITUDINALE

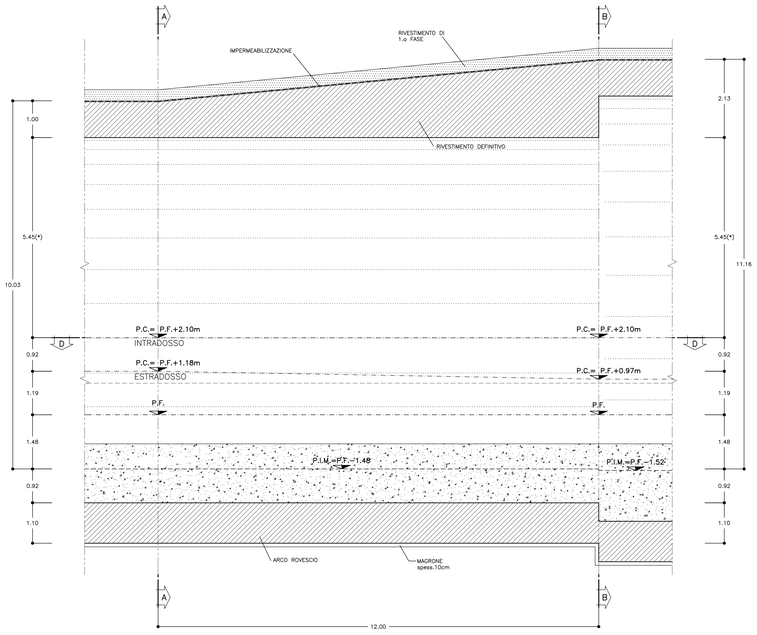

SEZIONE D–D
SCALA 1:50

PIANTA

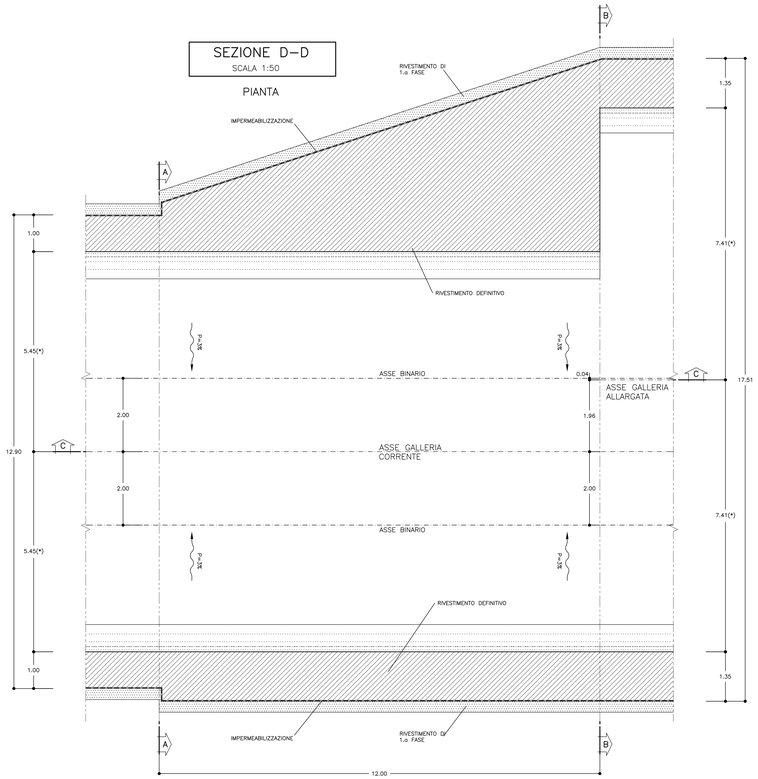

PARTICOLARE MURETTA
SCALA 1:20

SEZIONE IN PARTENZA

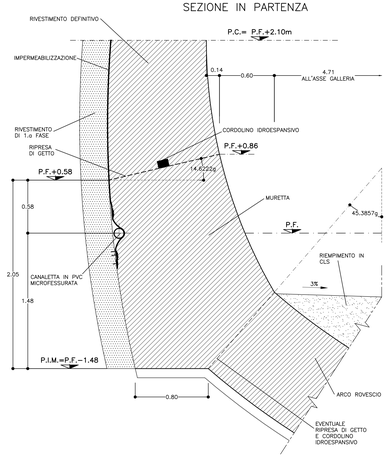

TABELLA MATERIALI

ACCIAIO

ACCIAIO ARMATURE	B450C
RETE ELETTROSALDATA	B450C

C.L.S (con riferimento al CAPITOLATO DI COSTRUZIONE OPERE CIVILI)

CALOTTA E PIEDRITTI (*)	C25/30, XC2, S4 Classe contenuto cloruri Cl. 0.4 Diametro massimo aggregati 32mm
ARCO ROVESCIO	C25/30, XC2, S3 Classe contenuto cloruri Cl. 0.4 Diametro massimo aggregati 32mm
MAGRONE DI PULIZIA	C12/15
RIEMPIMENTO	C16/20, X0, Classe contenuto cloruri Cl. 1.0

(*) LA RESISTENZA MINIMA A COMPRESSIONE DEL CALCESTRUZZO DI RIVESTIMENTO DI CALOTTA ALL'ATTO DEL DISARMO DEVE ESSERE >=8 MPa.

NOTA: – PER TUTTO QUANTO NON INDICATO SI FACCIA RIFERIMENTO AL CAPITOLATO OPERE CIVILI

– ELABORATO DI RIFERIMENTO: "OPERE DI LINEA–CARATTERISTICHE DEI MATERIALI E NOTE" (cod.IG51–00–E–CV–TT–OC0000–002)

– PER TUTTI I DETTAGLI D'IMPERMEABILIZZAZIONE SI VEDA L'ELABORATO RELATIVO

NOTE

– PER LE TRATTE DI APPLICAZIONE DELLE SEZIONI TIPO SI VEDA IL PROFILO GEOMECCANICO.

– PER LE CARATTERISTICHE DEI MATERIALI, LE SPECIFICHE E LE FASI COSTRUTTIVE SI RIMANDA ALLA TAVOLA "FASI ESECUTIVE, SCAVI E CONSOLIDAMENTI"

– EVENTUALI DIFFERENZE TRA LE MISURE TOTALI E LE SOMMATORIE DELLE MISURE PARZIALI SONO DOVUTE AGLI ARROTONDAMENTI AUTOMATICI DI AUTOCAD.

LEGENDA

P.C. = PIANO DEI CENTRI
P.F. = PIANO DEL FERRO
P.I.M = PIANO DI IMPOSTA MURETTE

(*) N.B.: TOLLERANZA SUI RAGGI INTERNI = $5.45\ ^{-0.00}_{+0.05}$; $7.71\ ^{-0.00}_{+0.05}$

INCIDENZA ARMATURA

INCIDENZA	75 Kg/mc

COMMITTENTE: RFI RETE FERROVIARIA ITALIANA – GRUPPO FERROVIE DELLO STATO ITALIANE

ALTA SORVEGLIANZA: ITALFERR – GRUPPO FERROVIE DELLO STATO ITALIANE

GENERAL CONTRACTOR: Consorzio Cociv – Consorzio Collegamenti Integrati Veloci

INFRASTRUTTURE FERROVIARIE STRATEGICHE DEFINITE DALLA LEGGE OBIETTIVO N.443/01

TRATTA A.V./A.C. TERZO VALICO DEI GIOVI
PROGETTO DEFINITIVO

VAR0008 - Specifiche tecniche interoperabilità
GN11 - Galleria Naturale Campasso da pk. 0+534,45 a pk. 1+133,00

Zona area sicura Fegino

Sezione di Allargo - Carpenteria

GENERAL CONTRACTOR	DIRETTORE LAVORI	SCALA:
Consorzio Cociv Ing. N. Mesiano		1:50

COMMESSA	LOTTO	FASE	ENTE	TIPO DOC.	OPERA/DISCIPLINA	PROGR.	REV.
A301	0X	D	CV	BB	GN1100	011	A

PROGETTAZIONE							
Rev.	Descrizione emissione	Redatto	Data	Verificato	Data	Progettista Integratore	Data	IL PROGETTISTA
A00	Prima emissione	ROCKSOIL	10/06/2020	ROCKSOIL	10/06/2020	A. Mangiarotti	10/06/2020	Ordine degli Ingegneri della Provincia di Roma n. 19 A. SZITA

n. Elab. | Nome File: A301-DX-D-CV-BB-GN11-00-011-A00 | CUP: F81H92000000008

Scala di plot: 1: 1

REDATTO: LCA | DATA: 30.07.14 | NOME FILE: 14.27310 | PLOT: 1:1