CARPENTERIA CENTINA
SCALA 1:20

HEB 200/1000

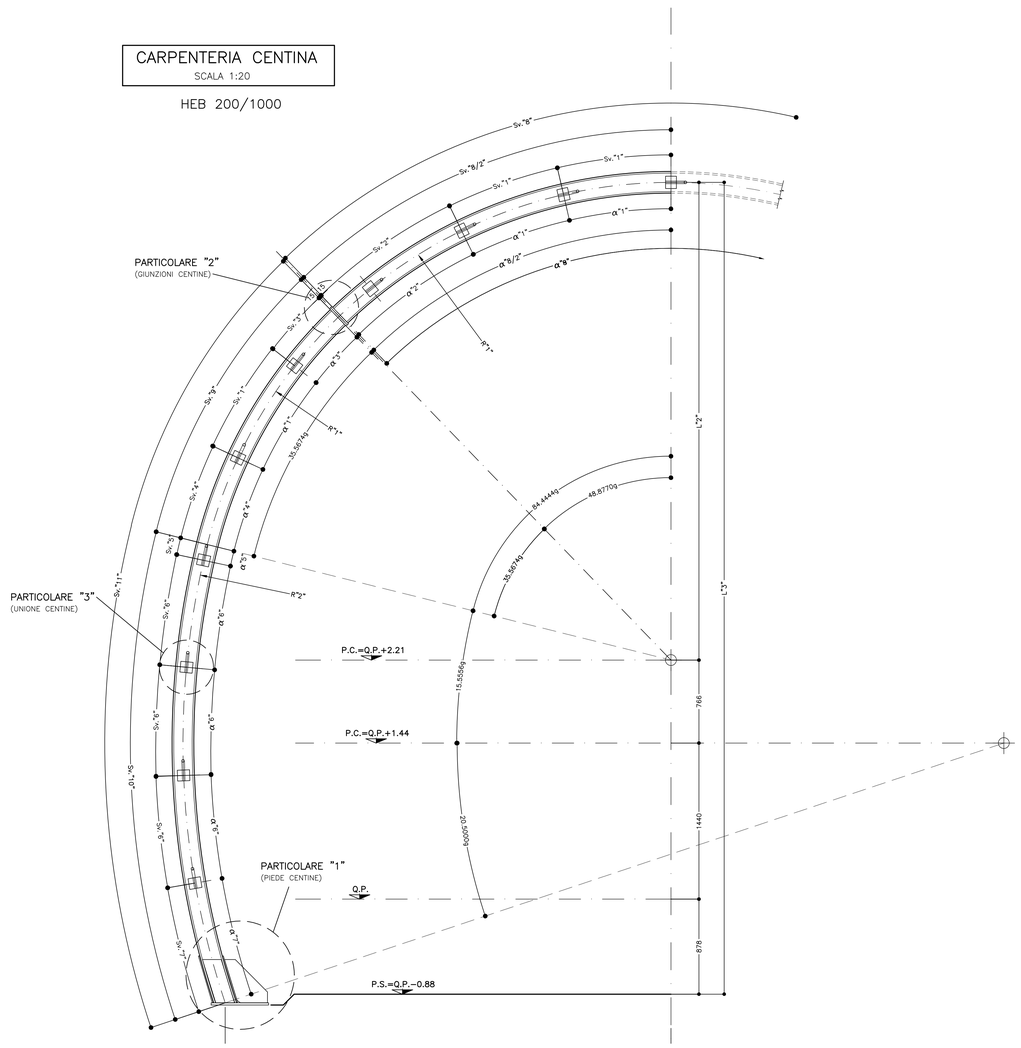

PARTICOLARE 1
SCALA 1:5

PIEDE CENTINA

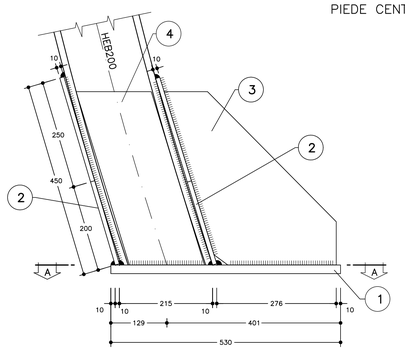

VISTA FRONTALE

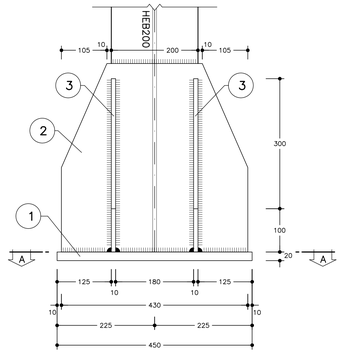

TABELLA PIASTRE PIEDE (*1)		
1	n°1+1	VEDI ESPLOSO Sp=20
2	n°2+2	VEDI ESPLOSO Sp=10
3	n°2+2	VEDI ESPLOSO Sp=10
4	n°2+2	VEDI ESPLOSO Sp=10
(*1) QUANTITA' RIFERITE ALLA CENTINA COMPLETA		

SCHEMA CENTINE
SCALA 1:100

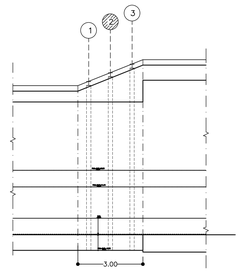

ESPLOSO PIASTRE
SCALA 1:5

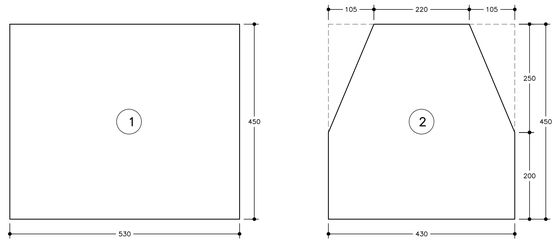

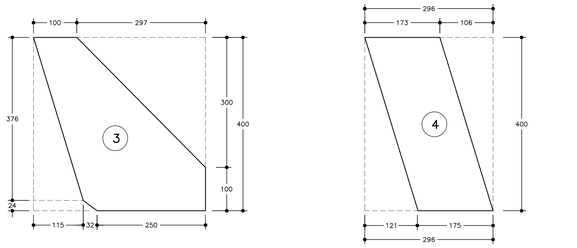

PARTICOLARE 3
SCALA 1:5

UNIONE CENTINE

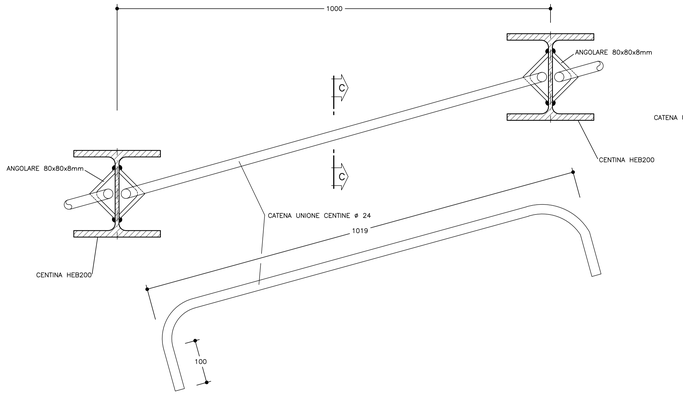

SEZIONE C–C

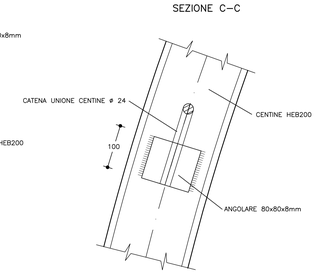

GEOMETRIA ELEMENTI																							
CENTINA	"R1"	"R2"	Sv."1"	Sv."2"	Sv."3"	Sv."4"	Sv."5"	Sv."6"	Sv."7"	Sv."8/2"	Sv."8"	Sv."9"	Sv."10"	α"1"	α"2"	α"3"	α"4"	α"5"	α"6"	α"7"	α"8/2"	α"8"	"L1"	"L2"	"L3"
TIPO "1"	4010	7176	909	1245	543	773	136	953	1214	3064	6128	2227	4198	14.4362g	20.0046g	8.6564g	12.2721g	2.1638g	7.4987g	10.7745g	48.8770g	97.7540g	3798	4010	7094
⇨ TIPO "2"	4410	7576	1000	1371	599	849	150	1000	1141	3371	6742	2449	4291	14.4362g	20.0046g	8.6564g	12.2721g	2.1638g	7.4987g	9.5868g	48.8770g	97.7540g	4115	4410	7494
TIPO "3"	4810	7976	1091	1496	669	927	163	1047	1068	3677	7354	2671	4384	14.4362g	20.0046g	8.6564g	12.2721g	2.1638g	7.4987g	8.5255g	48.8770g	97.7540g	4535	4810	7894

PARTICOLARE 2
SCALA 1:5

GIUNZIONI CENTINE

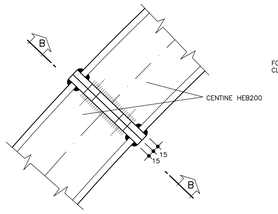

SEZIONE B–B

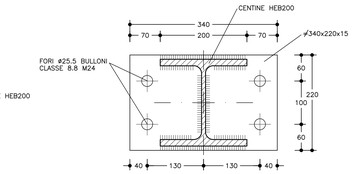

TABELLA MATERIALI	
ACCIAIO CENTINE/PROFILATI	S275 o superiore
ACCIAIO PIASTRE	S275 o superiore
ACCIAIO CATENE CENTINE	B450C
BULLONI PIASTRE UNIONE CENTINE	Classe 8.8
ACCIAIO FAZZOLETTI	S275 o superiore
SALDATURE	
TIPO	CORDONE D'ANGOLO A SINGOLA PASSATA
DIMENSIONI	(SALVO DOVE DIVERSAMENTE INDICATO)
STRUTTURE PRIMARIE	S1 ≥ S2 Z = 0.7xS2
STRUTTURE SECONDARIE	S1 ≥ S2 Z = 0.5xS2
PROFILI UNIONE CATENE	Z = 4.0 mm

S2, S1, Z

NOTA:
- PER TUTTO QUANTO NON INDICATO SI FACCIA RIFERIMENTO AL CAPITOLATO OPERE CIVILI
- PER TUTTI I DETTAGLI D'IMPERMEABILIZZAZIONE SI VEDA L'ELABORATO RELATIVO

NOTE
– LE MISURE E GLI SVILUPPI DELLE CENTINE SONO CALCOLATI RISPETTO AI LORO ASSI, AL NETTO DELLE PIASTRE.
– LE MISURE SONO ESPRESSE IN MILLIMETRI
– PER LE TOLLERANZE DI COSTRUZIONE VEDI RELAZIONE TECNICA
– EVENTUALI DIFFERENZE TRA LE MISURE TOTALI E LE SOMMATORIE DELLE MISURE PARZIALI SONO DOVUTE AGLI ARROTONDAMENTI AUTOMATICI DI AUTOCAD

LEGENDA	
P.C.	= PIANO DEI CENTRI
Q.P.	= QUOTA PROGETTO
P.S.	= PIANO DI SCAVO

COMMITTENTE:
RFI RETE FERROVIARIA ITALIANA
GRUPPO FERROVIE DELLO STATO ITALIANE

ALTA SORVEGLIANZA:
ITALFERR GRUPPO FERROVIE DELLO STATO ITALIANE

GENERAL CONTRACTOR:
Consorzio Collegamenti Integrati Veloci

INFRASTRUTTURE FERROVIARIE STRATEGICHE DEFINITE DALLA LEGGE OBIETTIVO N.443/01

TRATTA A.V./A.C. TERZO VALICO DEI GIOVI
PROGETTO DEFINITIVO

VAR0008 - Specifiche tecniche interoperabilità
GNVI - Cunicolo di Esodo Binario Dispari
Zona area sicura Fegino
Sezione di transizione - Carpenteria centine

GENERAL CONTRACTOR	DIRETTORE LAVORI	SCALA:
Consorzio Cociv, Ing. N. Mesiano		1:20 - 1:5

COMMESSA	LOTTO	FASE	ENTE	TIPO DOC.	OPERA/DISCIPLINA	PROGR.	REV.
A301	00	D	CV	BZ	GNVI0X	006	A

PROGETTAZIONE

Rev.	Descrizione emissione	Redatto	Data	Verificato	Data	Progettista Integratore	Data	IL PROGETTISTA
A00	Prima emissione	ROCKSOIL	15/06/2020	ROCKSOIL	17/06/2020	A. Manzanella	19/06/2020	Dott. Geol. A. Manzanella Ordine Geologi Prov. TO n. 6271 R.

n. Elab.

Nome File: A301-00-D-CV-BZ-GNVI-0X-006-A00

CUP: F81H92000000008

Scala di plot: 1: 1

NOME FILE: 20316100 REDINB DATA: 16.06.20 PATT. PLOT: 1:1