

PLANIMETRIA

SCALA 1:1000

CUNICOLO DI ESODO – BINARIO DISPARI
GALLERIA NATURALE

PROFILO LONGITUDINALE

SCALA 1:1000

CUNICOLO DI ESODO – BINARIO DISPARI

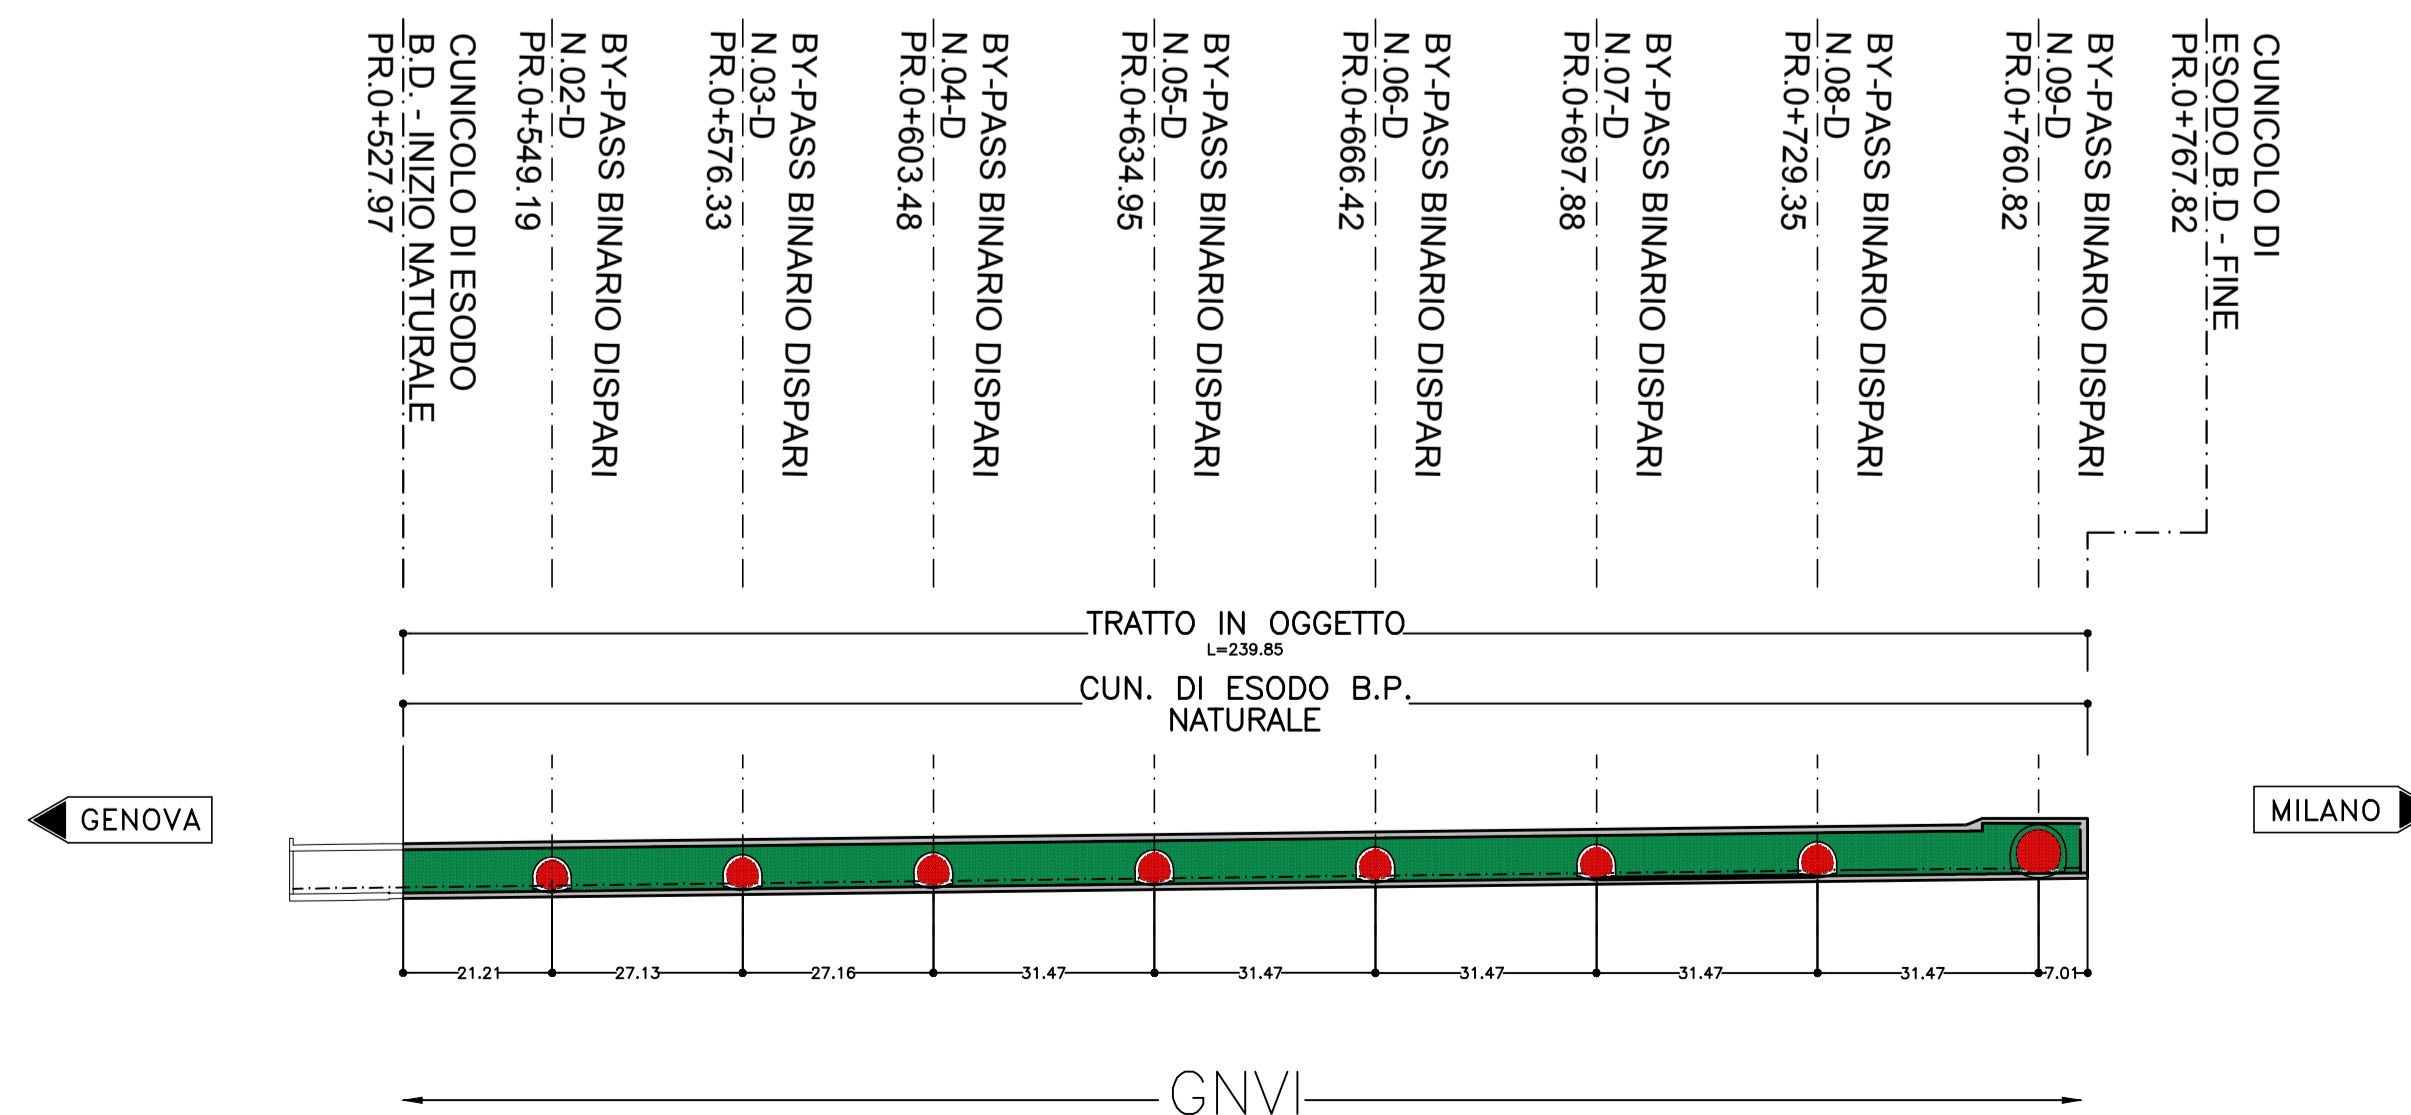


TABELLA RIEPILOGO BY-PASS DI COLLEGAMENTO TRA CUNICOLO DI ESODO B.P. E GALLERIA DI LINEA

GALLERIA DI LINEA BINARIO PARI	
N.ORDINE	PROGR. (Km)
N.02-P	0+549.19
N.03-P	0+576.33
N.04-P	0+603.48
N.05-P	0+634.95
N.06-P	0+662.42
N.07-P	0+697.88
N.08-P	0+729.35
N.09-P	0+760.82



NOTE

- SI SPECIFICA CHE PER QUANTO ATTIENE ALLA DISTANZA TRA Q.P. E P.F. LA STESSA RISULTA ESSERE DI +0.67m DAL BY-PASS N.02-D AL BY-PASS N.08-D, DI +0.62m IL BY-PASS N.09

COMMITTENTE:

ALTA SORVEGLIANZA:

GENERAL CONTRACTOR:

INFRASTRUTTURE FERROVIARIE STRATEGICHE DEFINITE DALLA LEGGE OBIETTIVO N.443/01
TRATTA A.V./A.C. TERZO VALICO DEI GIOVI
PROGETTO DEFINITIVO

VAR0008 - Specifiche tecniche interoperabilità
GNVI - Cunicolo di Esodo Binario Dispari

Zona area sicura Fegino
Planimetria e profilo generale

GENERAL CONTRACTOR Consorzio Cociv Ing. N. Maestro		DIRETTORE LAVORI		SCALA: 1:1000
COMMESSA A301	LOTTO 00	FASE D	ENTE CV	TIPO DOC. L7
OPERA/DISCIPLINA GNVI00		PROGR. 001	REV. A	

PROGETTAZIONE

Rev.	Descrizione emissione	Redatto	Data	Verificato	Data	Progettista Integratore	Data	IL PROGETTISTA
A00	Prima emissione	ROCKSOIL	08/12/2019	ROCKSOIL	09/12/2019	A. Mangarella	10/12/2019	 COCIV Consorzio Collegamenti Integrati Veloci Direzione Tecnica Ordine Ingegneri Prov. TO n. 6271 R
A01	Revisione generale	ROCKSOIL	15/06/2020	ROCKSOIL	17/06/2020	A. Mangarella	19/06/2020	