SEZIONE 1
Scala 1:100

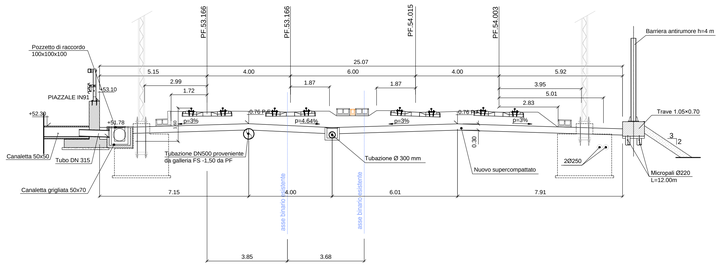

SEZIONE 2
Scala 1:100

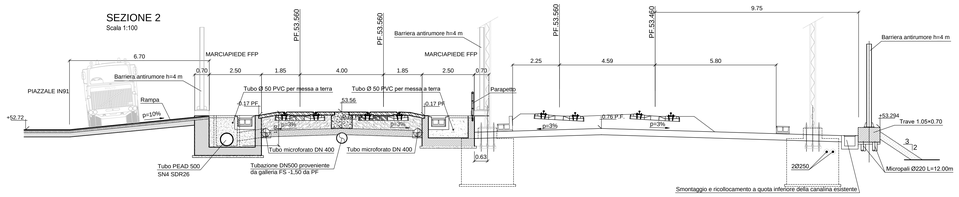

SEZIONE 3
Scala 1:100

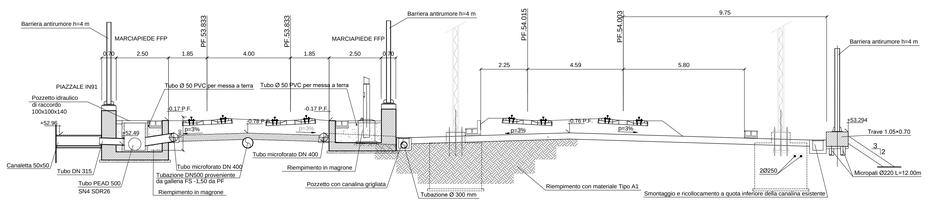

SEZIONE 4
Scala 1:100

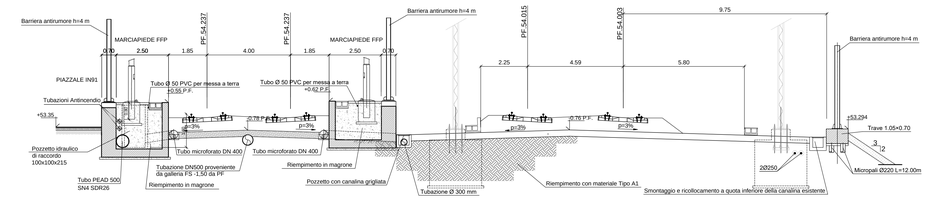

COMMITTENTE:

RFI RETE FERROVIARIA ITALIANA
GRUPPO FERROVIE DELLO STATO ITALIANE

ALTA SORVEGLIANZA:

ITALFERR
GRUPPO FERROVIE DELLO STATO ITALIANE

GENERAL CONTRACTOR:

Consorzio Cociv Collegamento Integrato Veloce

INFRASTRUTTURE FERROVIARIE STRATEGICHE DEFINITE DALLA LEGGE OBIETTIVO N.443/01

TRATTA A.V./A.C. TERZO VALICO DEI GIOVI
PROGETTO DEFINITIVO

VAR0008 - Specifiche tecniche interoperabilità
IN91 - Piazzale - Fabbricato - PJ2 Doppio Bivio Fegino

Sezioni trasversali

GENERAL CONTRACTOR	DIRETTORE LAVORI	SCALA:
Consorzio **Cociv** Ing. N. Meistro		1:100

COMMESSA	LOTTO	FASE	ENTE	TIPO DOC	OPERA/DISCIPLINA	PROGR.	REV.
A301	03	D	CV	WA	IN9100	001	A

PROGETTAZIONE

Rev.	Descrizione emissione	Redatto	Data	Verificato	Data	Progettista Integratore	Data	IL PROGETTISTA
A00	Prima Emissione	CADAWAY	14/07/2020	COCIV	15/07/2020	A.Mancarella	15/07/2020	Dott. Ing. Alessandro Mancarella Ordine Ingegneri Prov. TO n. 6271 R

n. Elab.

Nome File: A301-03-D-CV-WA-IN91-00-001_A00

CUP: F81H92000000008

Scala di plot: 1:

Scala a 1:1 su A1