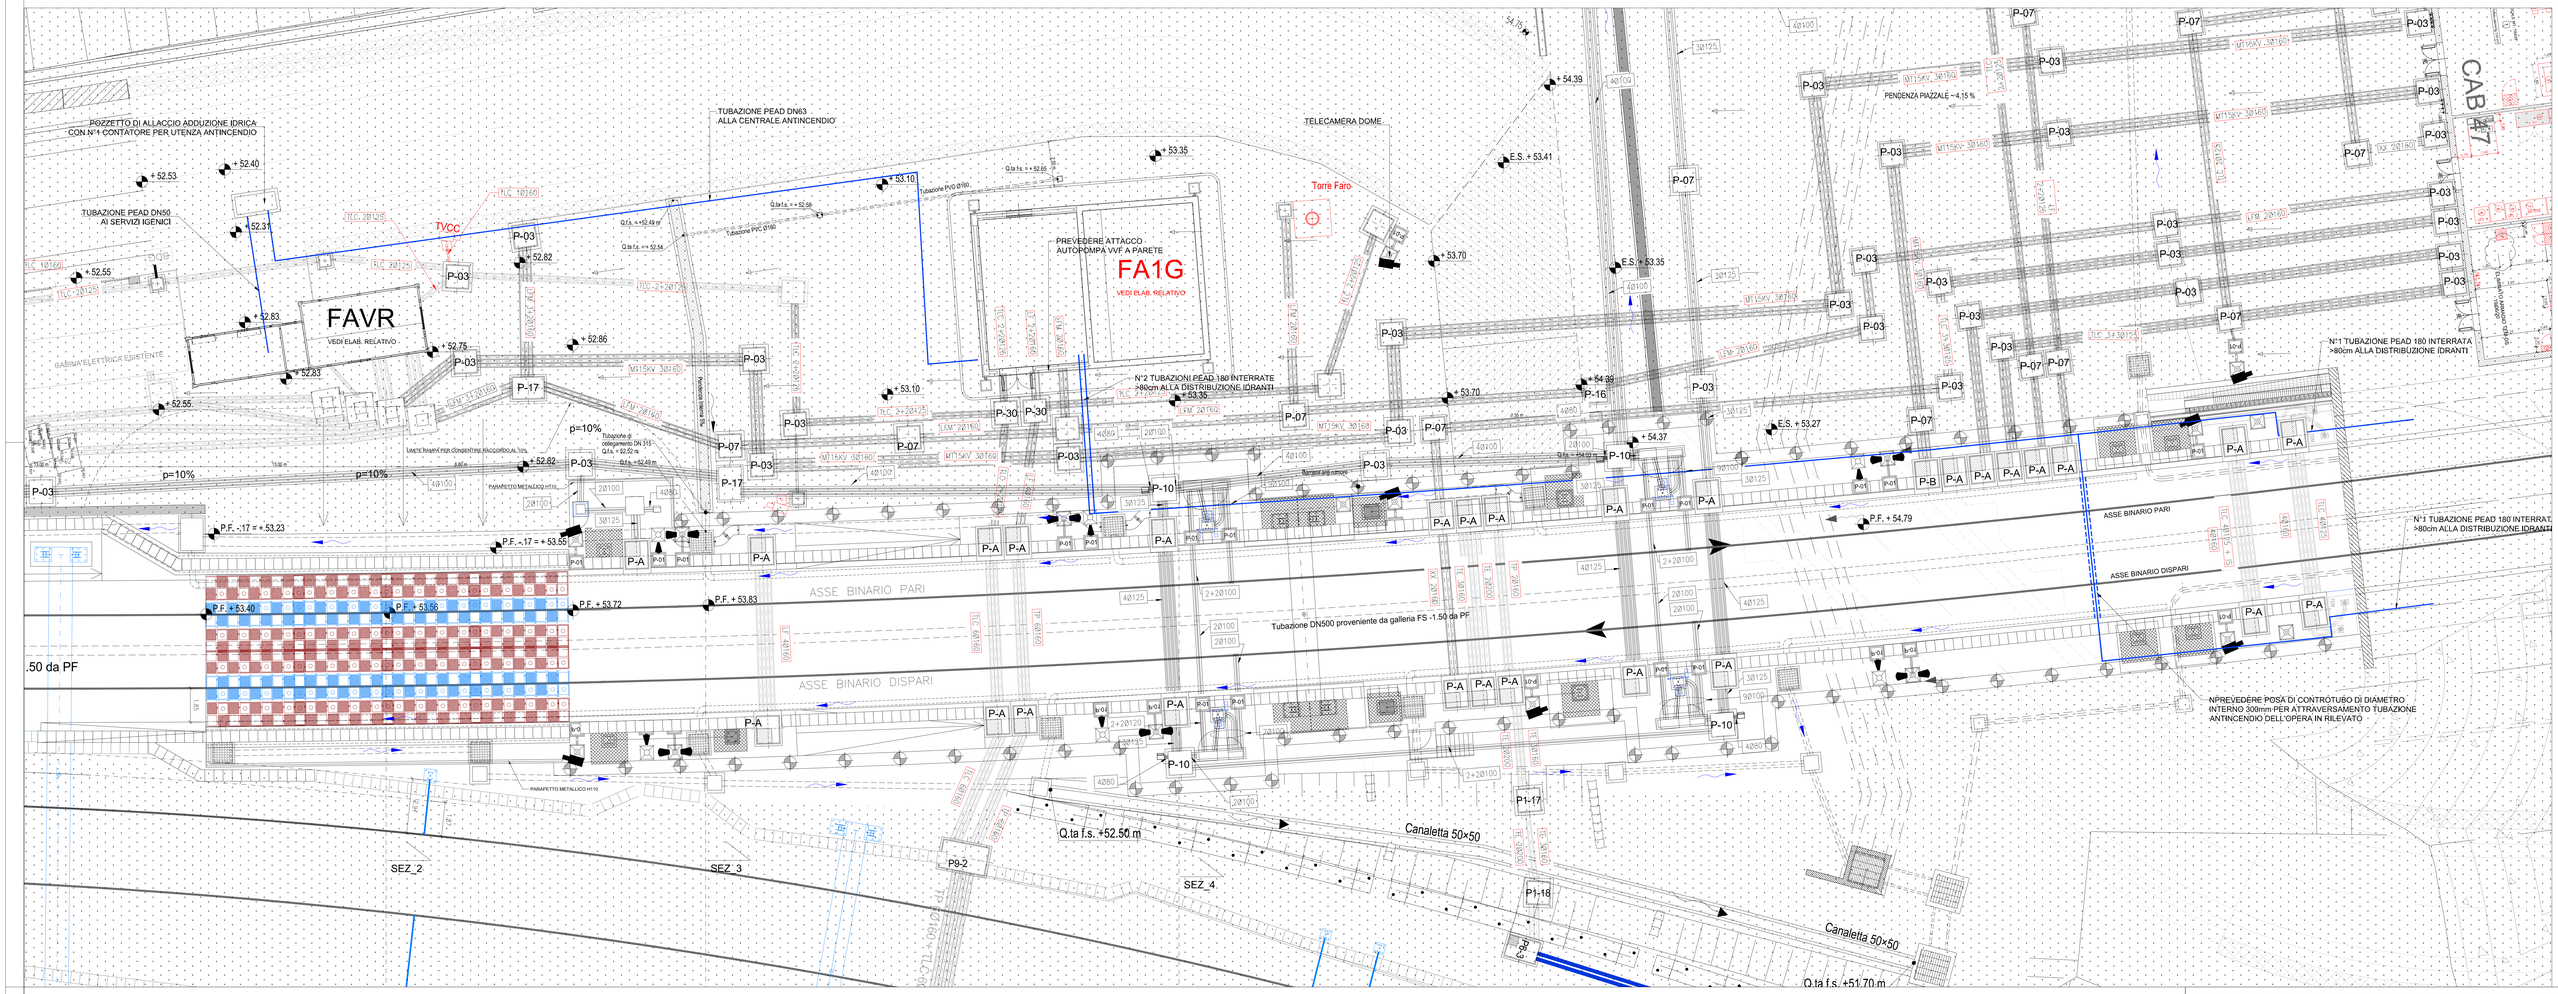

PROFILO MARCIAPIEDE BINARIO PARI
SCALA 1:200

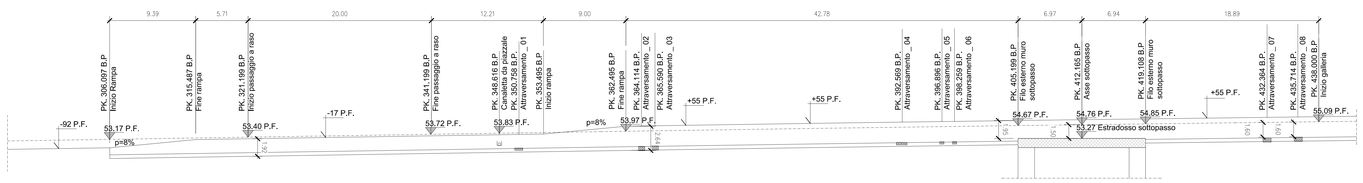

PROFILO MARCIAPIEDE BINARIO DISPARI
SCALA 1:200

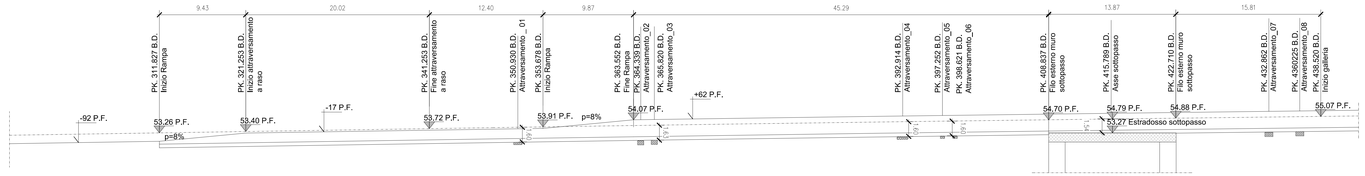

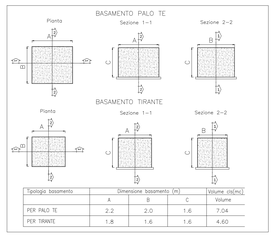

Tipologia basamento	Dimensione basamento [m]			Volume cls[mc]
	A	B	C	Volume
PER PALO TE	2.2	2.0	1.6	7.04
PER TIRANTE	1.8	1.6	1.6	4.60

LEGENDA

- BASAMENTO STES — Dim. 6.90×2.80×0.80(h) m
- BASAMENTO DIFFUSIONE SONORA — Dim. 0.80 × 0.80 × 1.00 m
- BASAMENTO TELECAMERE — Dim. 0.80 × 0.80 × 1.00 m
- BASAMENTO LUCI — Dim. 0.80 × 0.80 × 1.00 m
- BASAMENTO PALO T.E.
- BASAMENTO SEGNALE IMPERATIVO — Dim. 1.20 × 1.40 × 1.10 m
- BASAMENTO IDRANTE — Dim. 0.80 × 0.80 × 1.00 m
- CANALETTE PORTACAVI TIPO 2
- CANALETTE PORTACAVI TIPO 1
- P-01 — POZZETTO: P-01 — Dim. 60×60×60(h) Sp. 10
- P-02 — POZZETTO: P-02 — Dim. 70×70×70(h) Sp. 15
- P-09 — POZZETTO: P-09 — Dim. 110×60×130(h) Sp. 15
- P-16 — POZZETTO: P-16 — Dim. 1.20×1.20×1.90(h) Sp. 20×30
- RECINZIONE — (h = 1.30 m)

COMMITTENTE:

RFI RETE FERROVIARIA ITALIANA
GRUPPO FERROVIE DELLO STATO ITALIANE

ALTA SORVEGLIANZA:

ITALFERR
GRUPPO FERROVIE DELLO STATO ITALIANE

GENERAL CONTRACTOR:

COCIV Consorzio Cooperativo Ferroviario Italiano

INFRASTRUTTURE FERROVIARIE STRATEGICHE DEFINITE DALLA LEGGE OBIETTIVO N.443/01

TRATTA A.V./A.C. TERZO VALICO DEI GIOVI
PROGETTO DEFINITIVO

VAR008 - Specifiche Tecniche Interoperabilità
TR11 - Trincea di Linea III Valico da pk. -0+333,00 a pk. 0+437,45

Planimetria e profili

GENERAL CONTRACTOR	DIRETTORE LAVORI	SCALA:
Consorzio **Cociv** Ing. N. Meistro		1:100

COMMESSA	LOTTO	FASE	ENTE	TIPO DOC	OPERA/DISCIPLINA	PROGR.	REV.
A301	0X	D	CV	LZ	TR1100X	001	B

PROGETTAZIONE

Rev.	Descrizione emissione	Redatto	Data	Verificato	Data	Progettista Integrazione	Data	IL PROGETTISTA
A00	Prima Emissione	CADRAWY	22/07/2020	COCIV	24/07/2020	A.Mastrogiacomo	24/07/2020	COCIV Dott. Ing. A. Mastrogiacomo Ordine Ingegneri Prov. TO n. 6273 R
B00	Revisione generale	CADRAWY	10/09/2020	COCIV	11/09/2020	A.Mastrogiacomo	11/09/2020	

n. Elab.

Nome File: A301-0X-D-CV-LZ-TR11-0X-001-B00
CUP: F81H92000000008

Scala di plot: 1