




SEZIONE E-E - PIANTA
scala 1:100

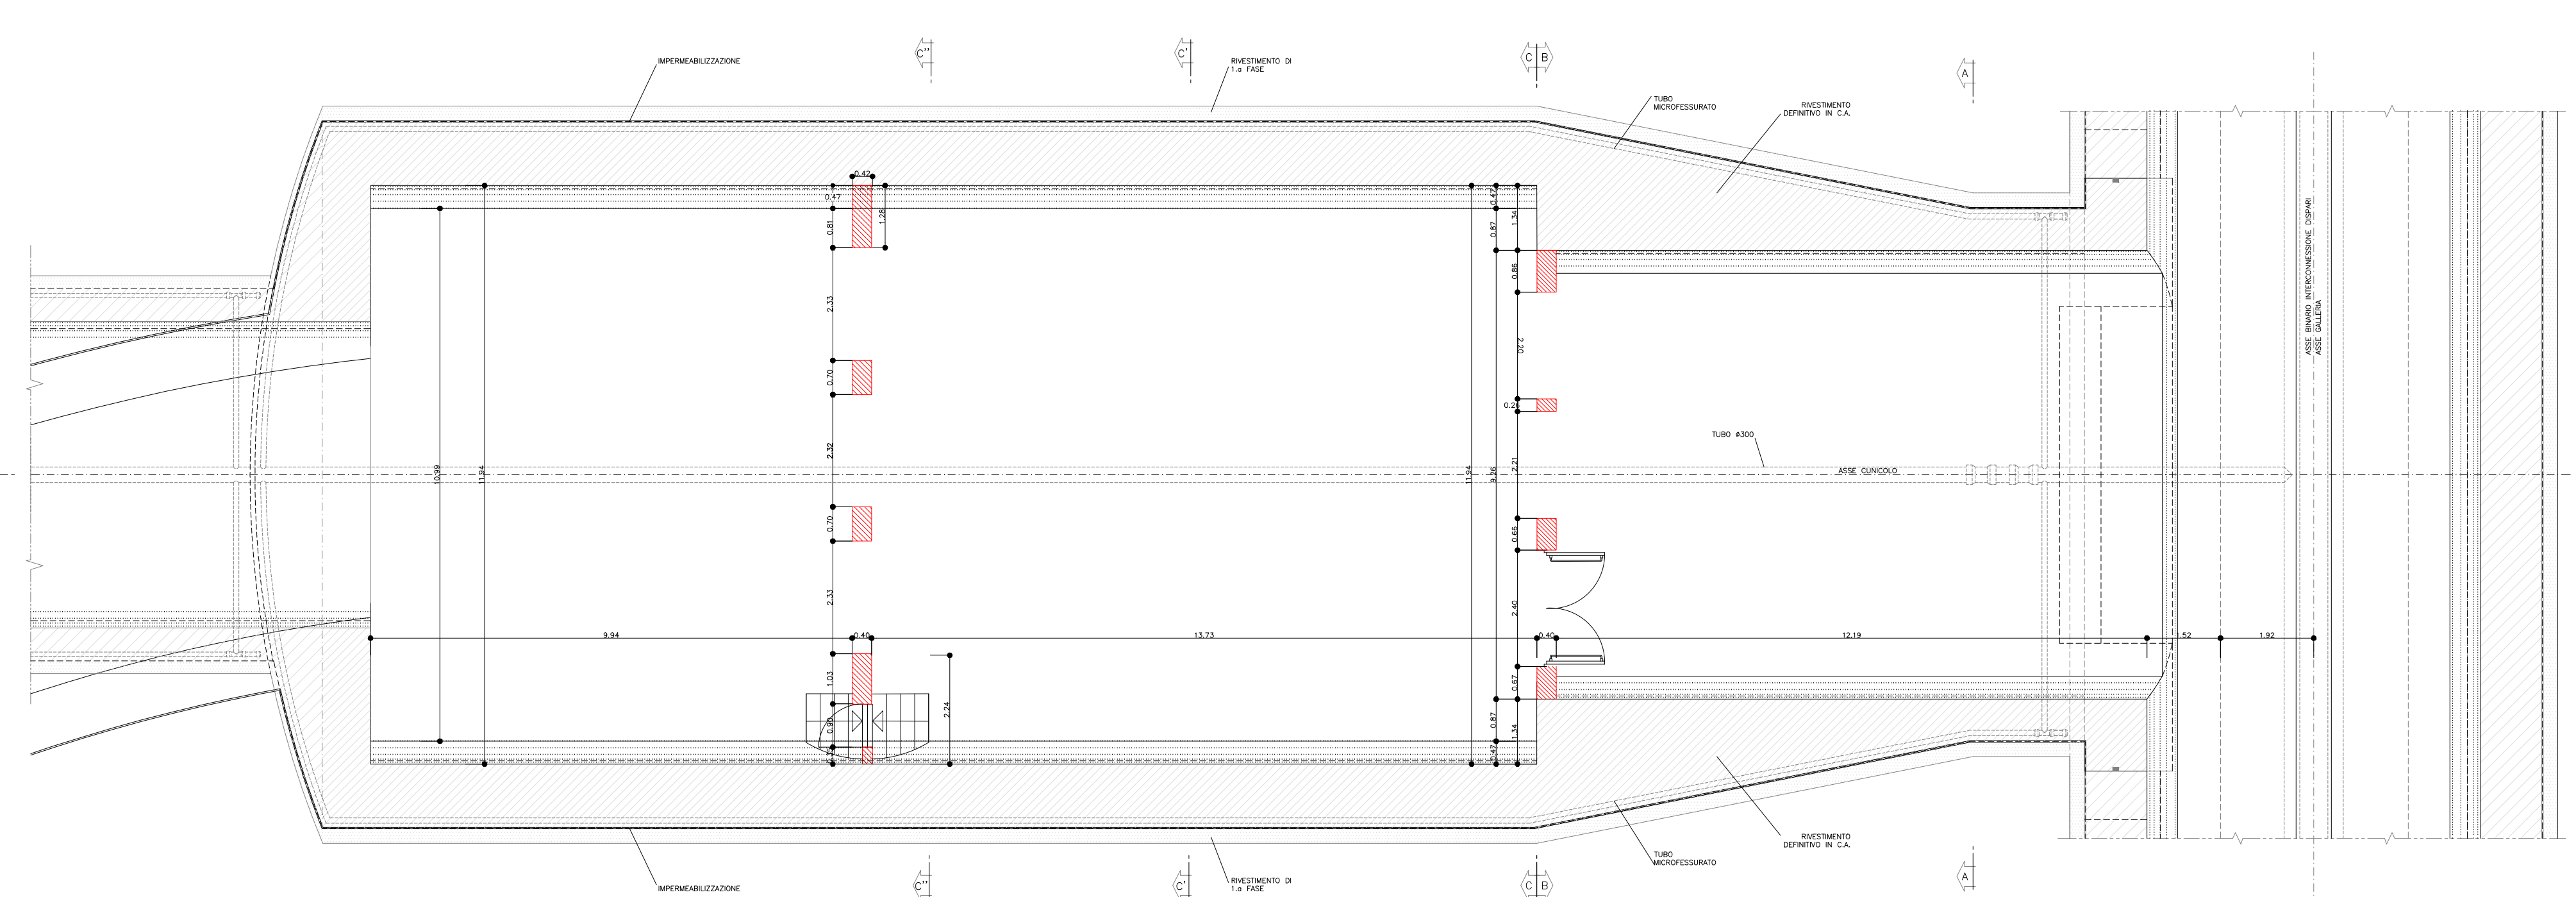


SEZIONE D-D - PROFILO
scala 1:100

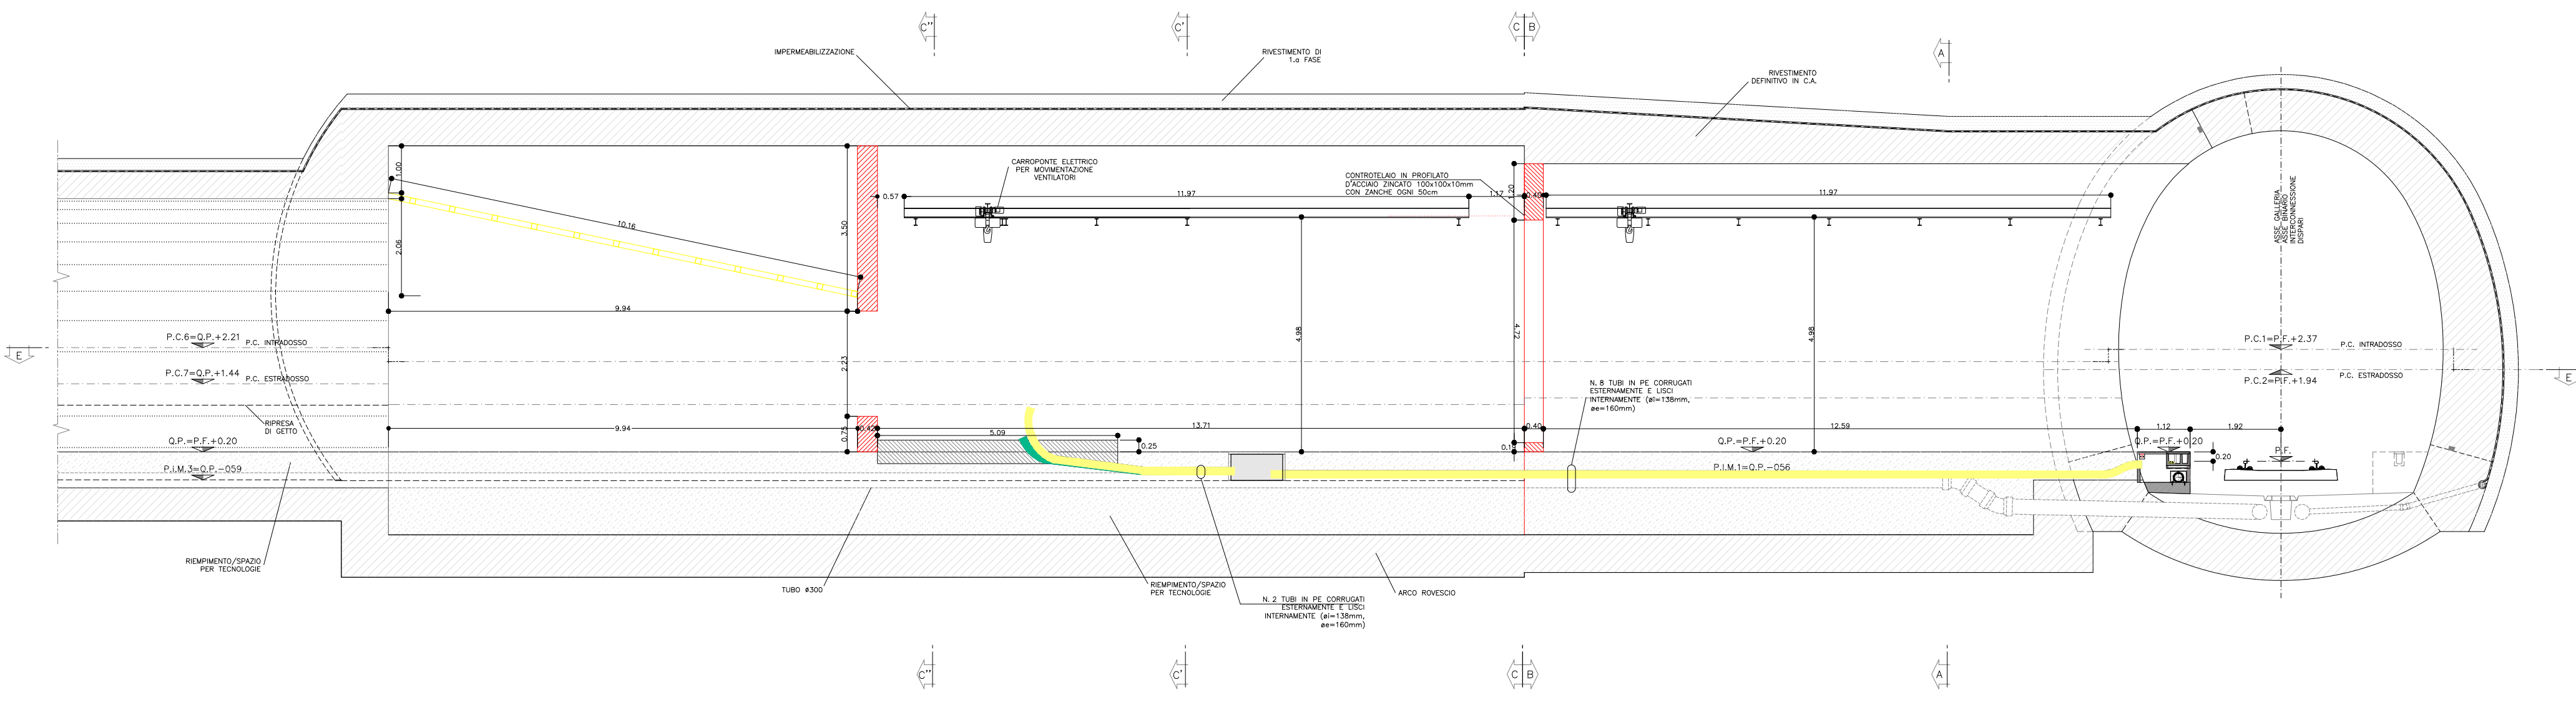


KEY-PLAN
scala 1:2000

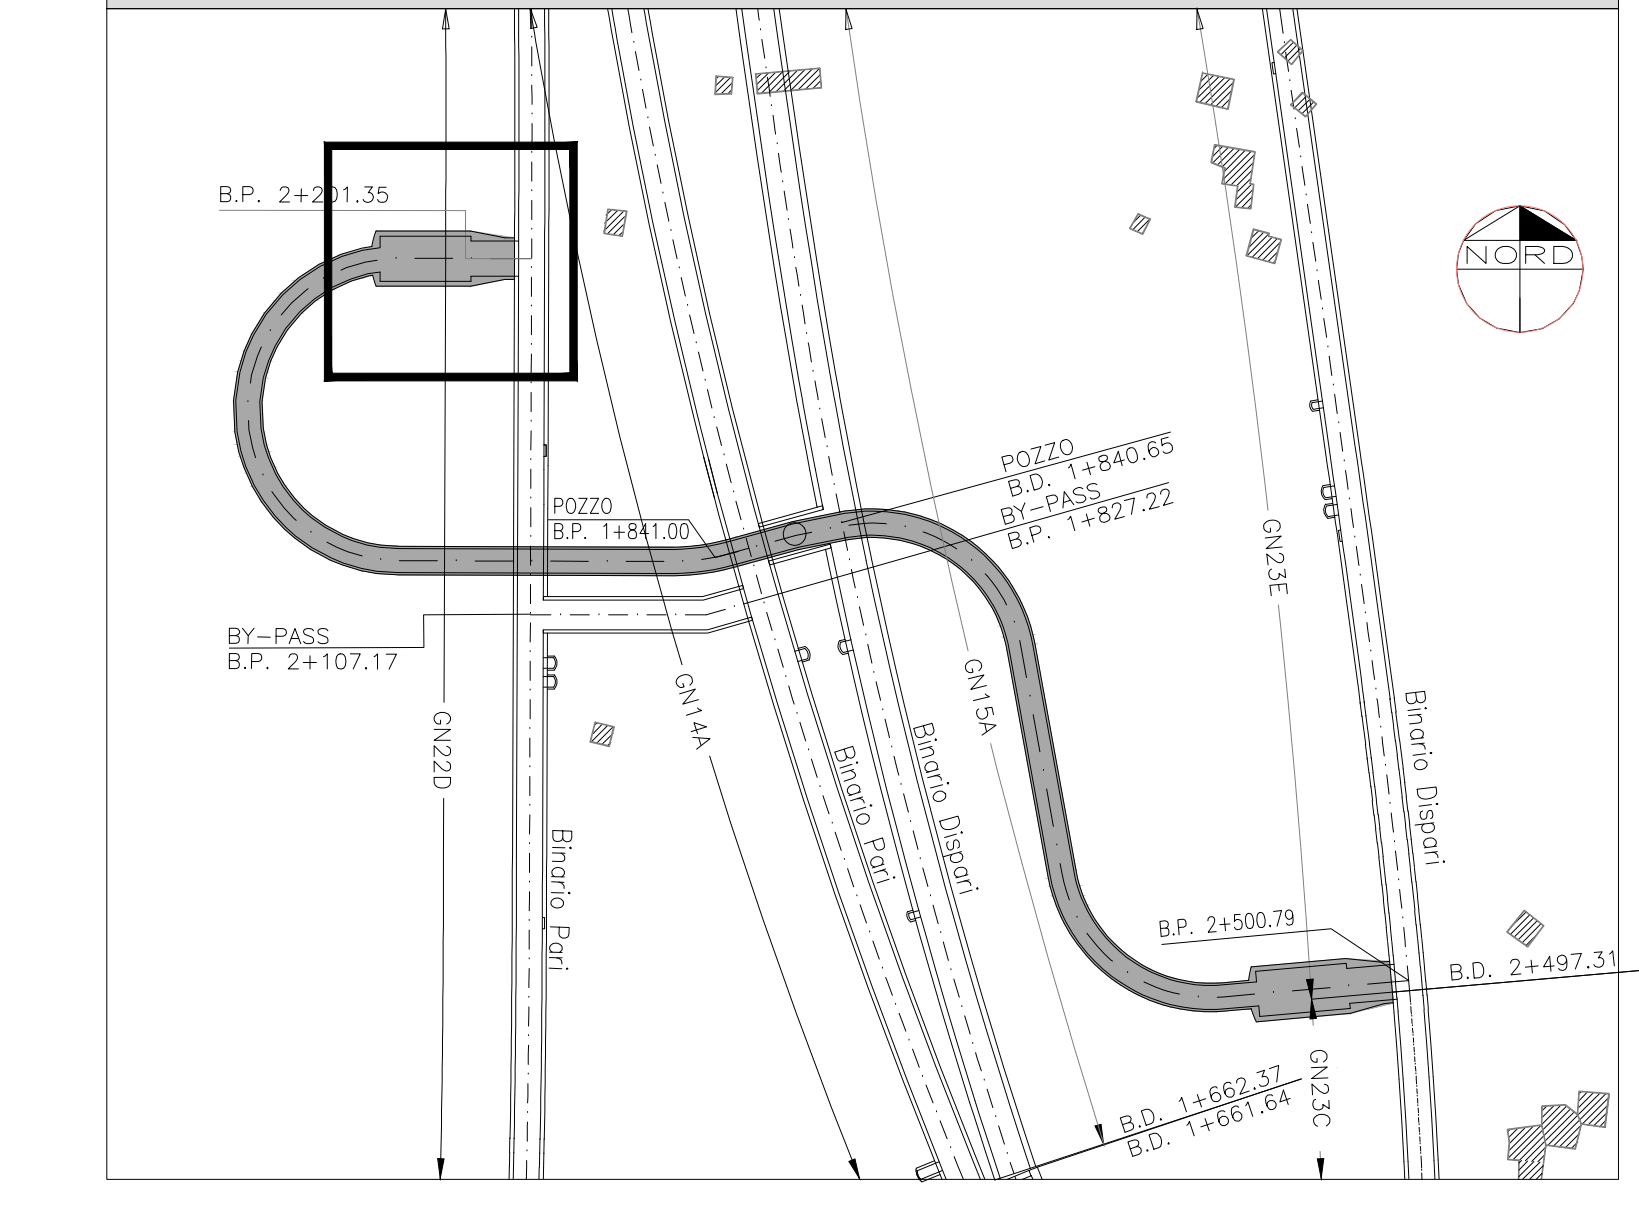


SEZIONE C'-C'

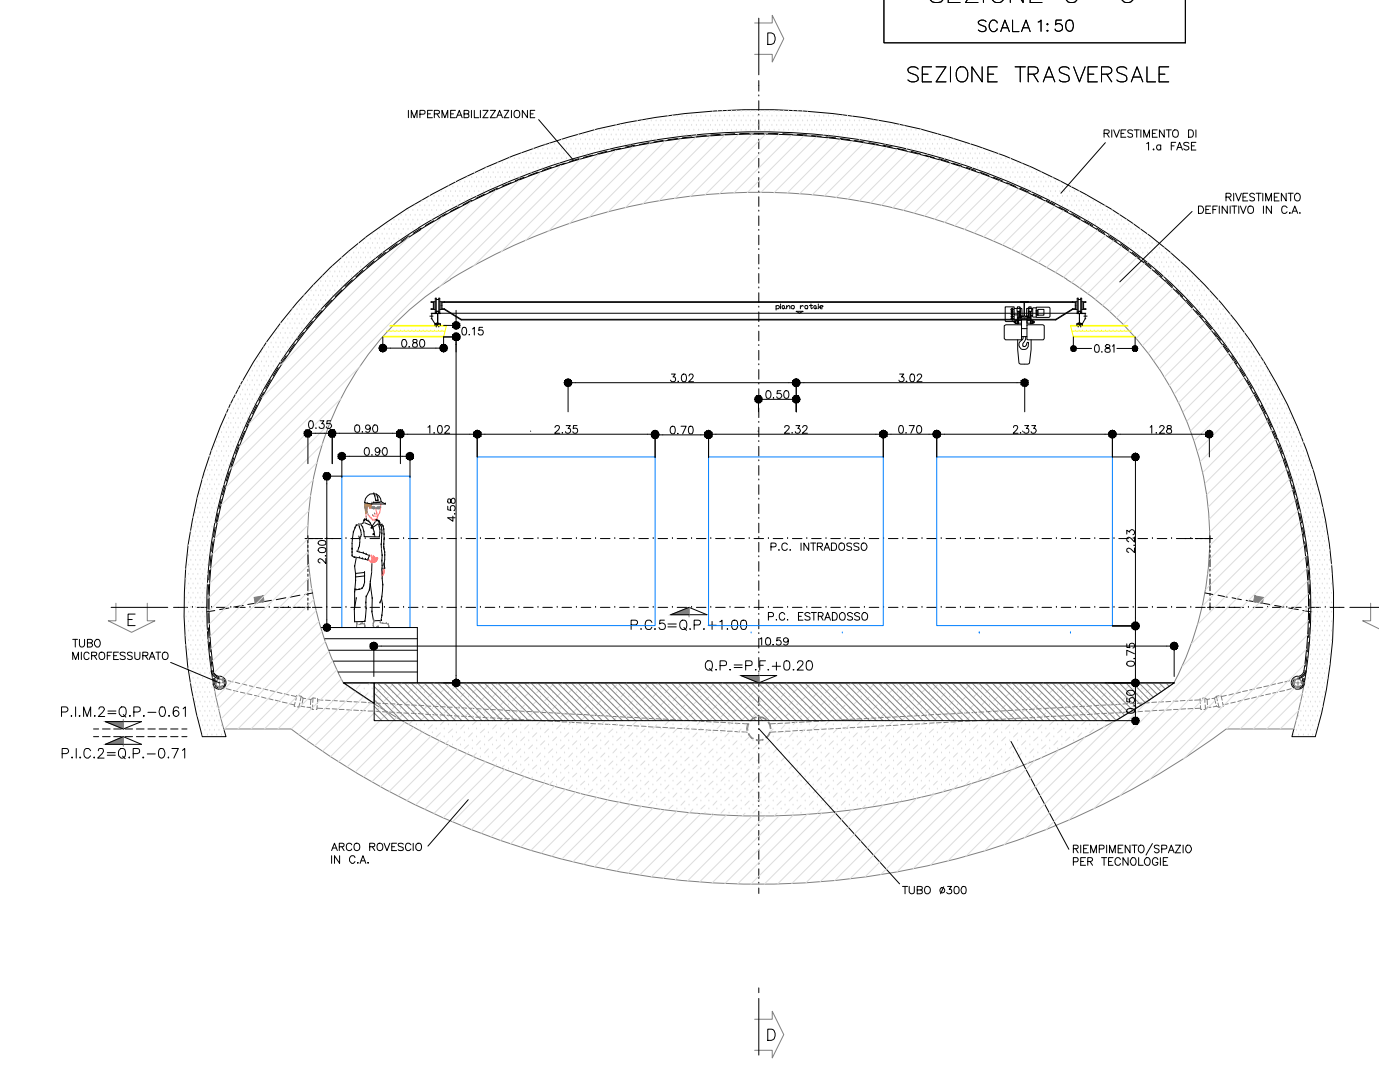

SEZIONE C'-C'

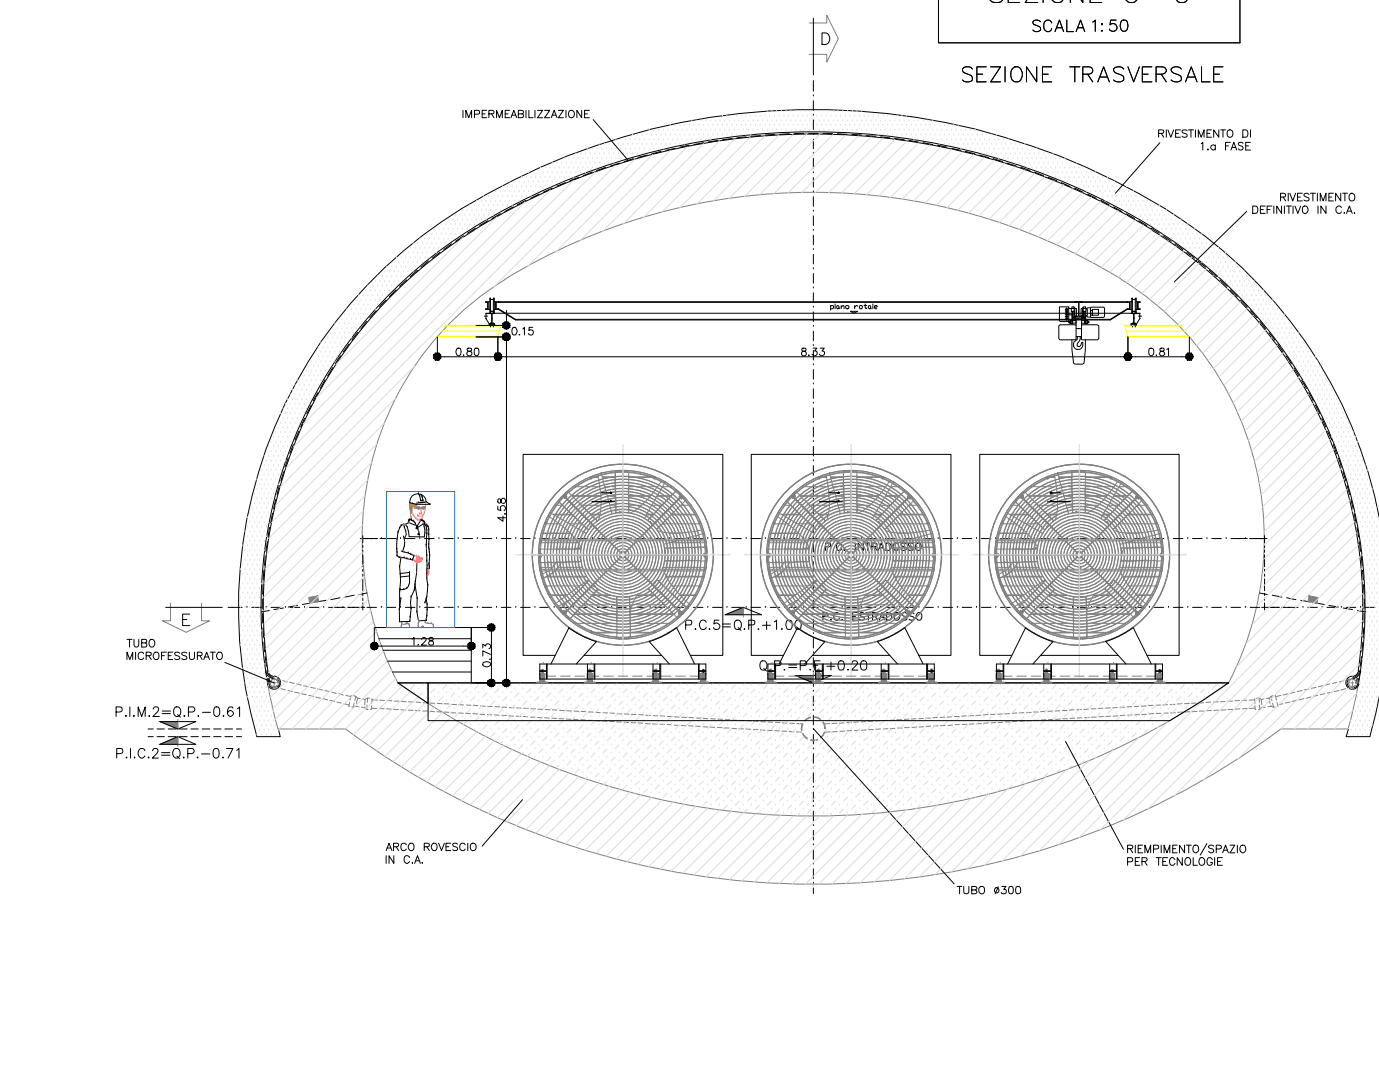

SEZIONE C-C

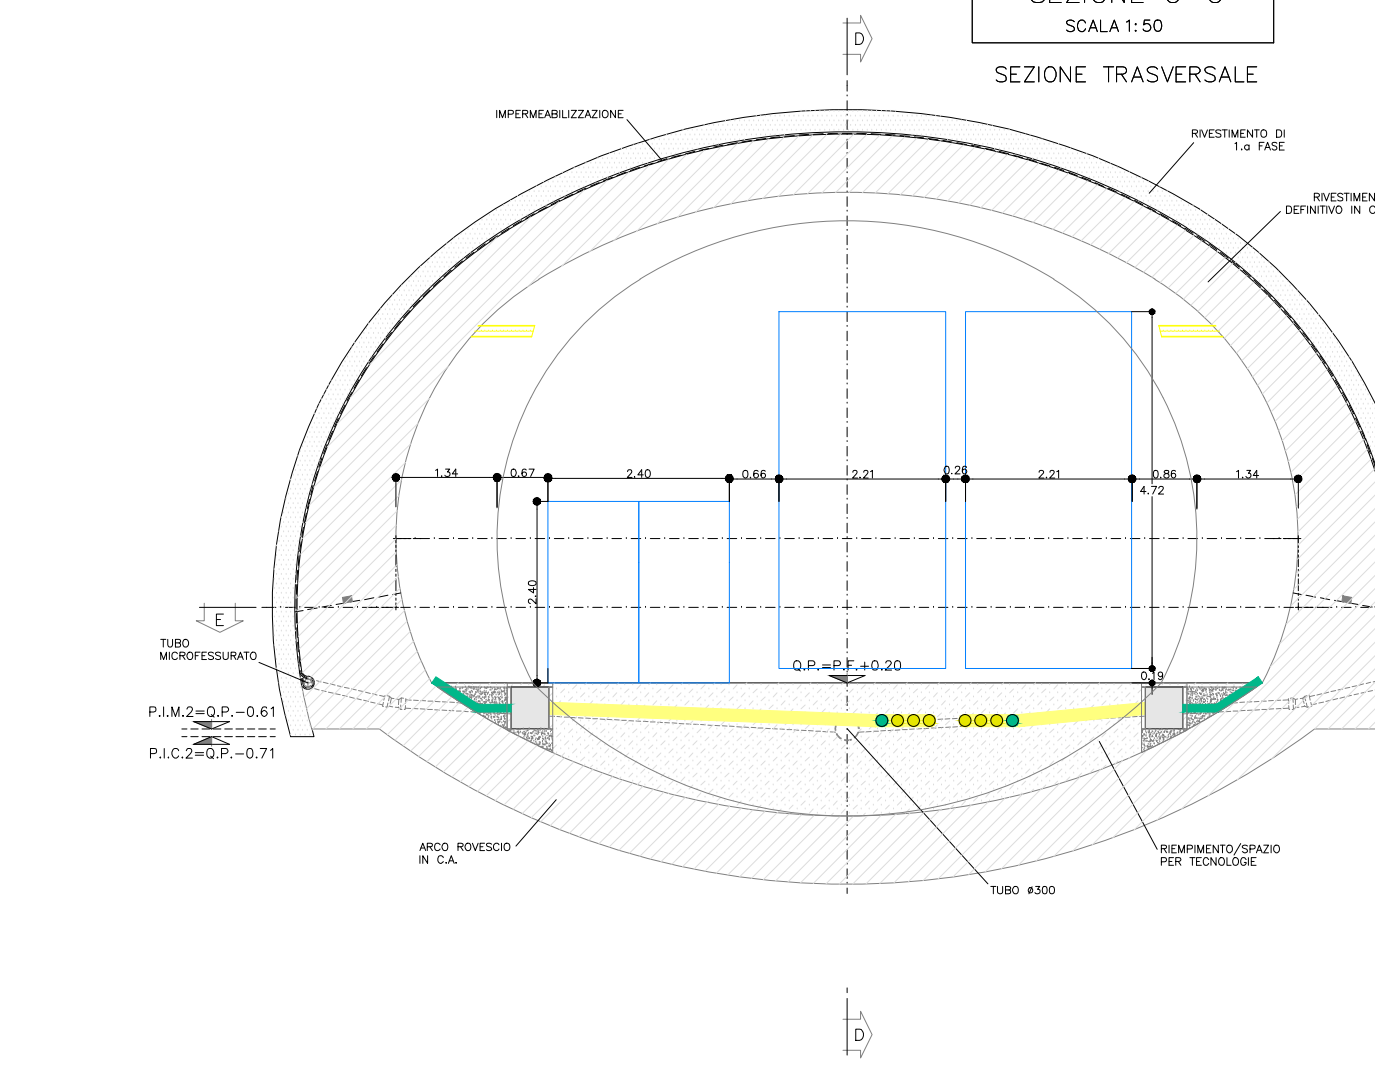

COMMITTENTE:
RFI
GRUPPO FERROVIARIO ITALIANO
GRUPPO FERROVIE DELLO STATO ITALIANE

ALTA SORVEGLIANZA:
ITALFERR
GRUPPO FERROVIE DELLO STATO ITALIANE

GENERAL CONTRACTOR:
COCIV
Consorzio Cooperatori Integrali Valico

INFRASTRUTTURE FERROVIARIE STRATEGICHE DEFINITE DALLA
LEGGE OBIETTIVO N.443/01
TRATTA A.V./A.C. TERZO VALICO DEI GIOVI
PROGETTO DEFINITIVO
VAR0008 - Specifiche tecniche interoperabilità
GN17 - Pozzo di aerazione Imbocco Sud Galleria Valico
Architettonico: Pozzo n. 3
Planimetria e sezione

GENERAL CONTRACTOR Cociv Ing. N. Masero		DIRETTORE LAVORI		SCALA: 1:50
COMMESSA A301	LOTTO 0X	FASE D	ENTE CVI	TIPO DOC. AZ
OPERAZIONE/PROG. GN170X		PROG. 002	REV. A	
PROGETTAZIONE				
Rev.	Descrizione emissione	Redatto	Data	Verificato
ASD	Piatta emissione	COCIV	06/07/2020	COCIV
				Data
				Progettista
				A. Mancinella
				06/07/2020
				Dirigente
				Qualifica/Art. 11
				n. 6271 R
n. Esab.				
Nome File: 430-01-CV-AZ-GN170X-002-ASD_REV01				
CUP: F41H02000000000				