




SEZIONE E-E - PIANTA  
scala 1:100

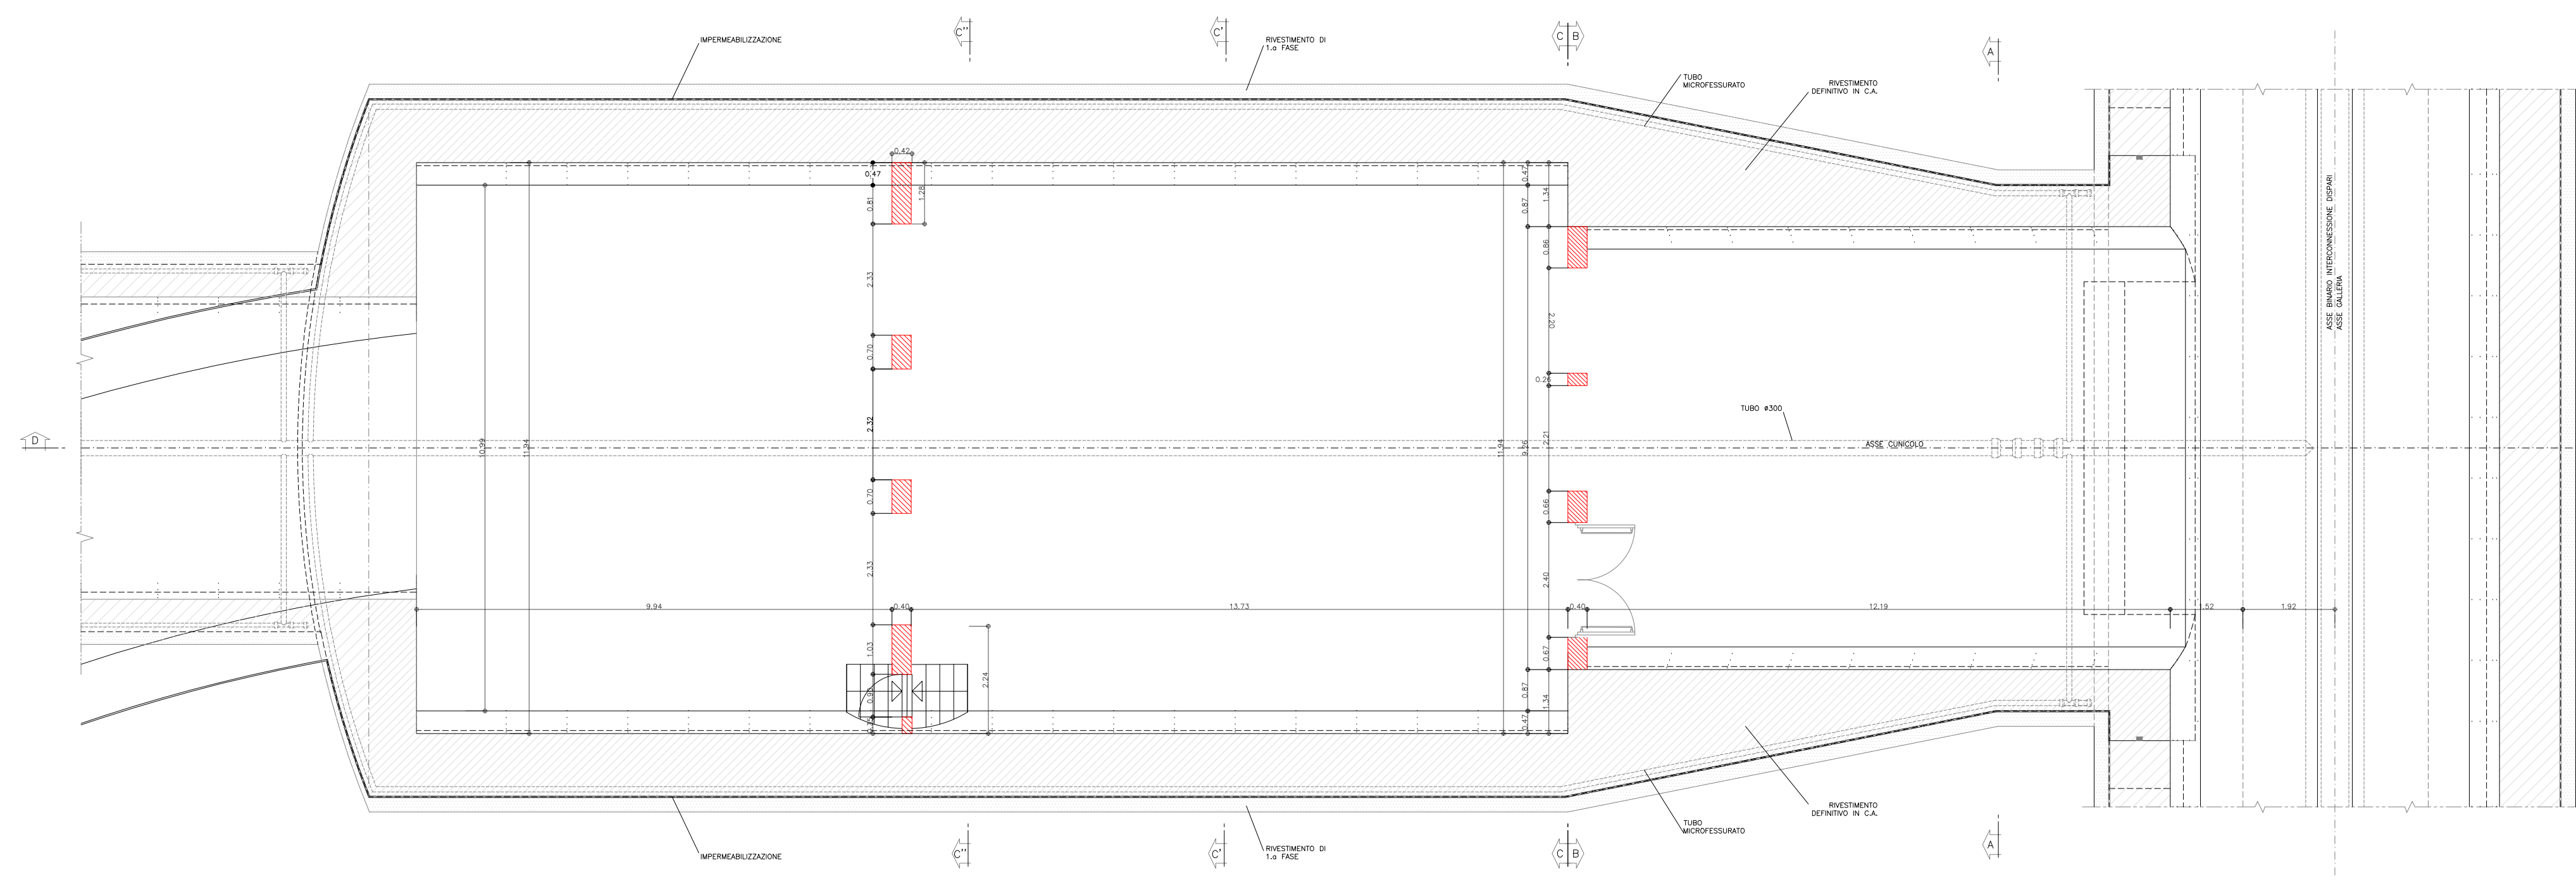


SEZIONE D-D - PROFILO  
scala 1:100

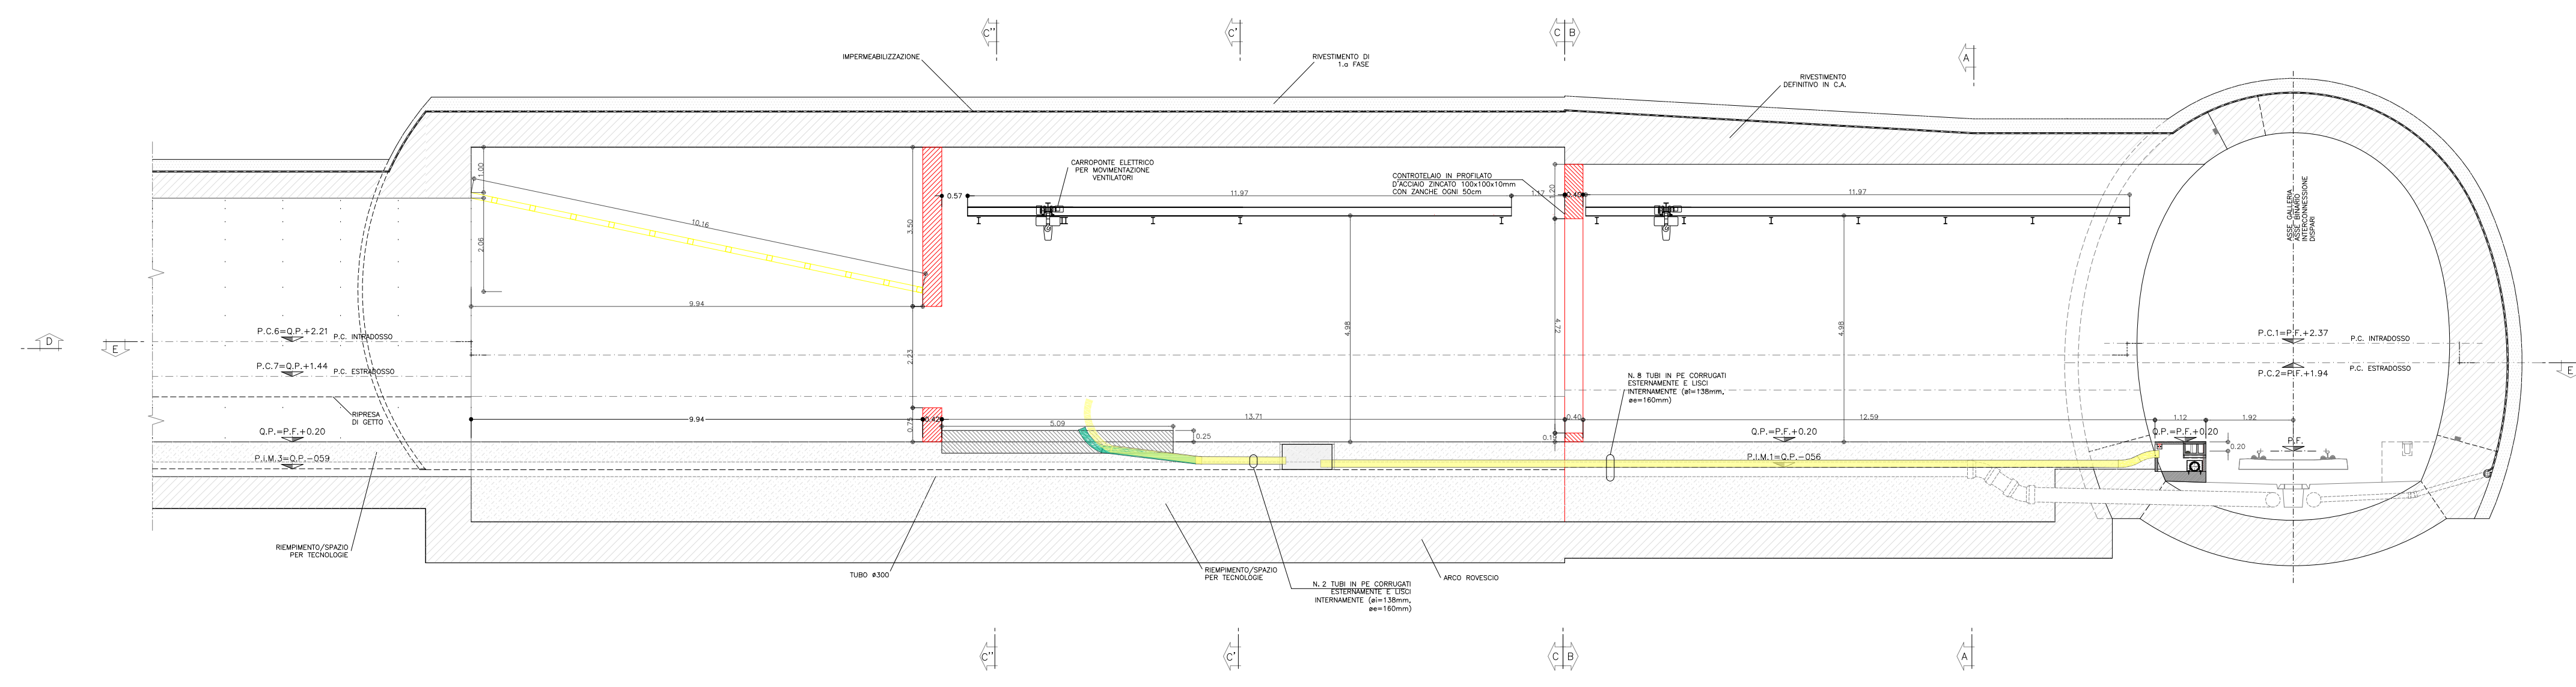


KEY-PLAN  
scala 1:2000

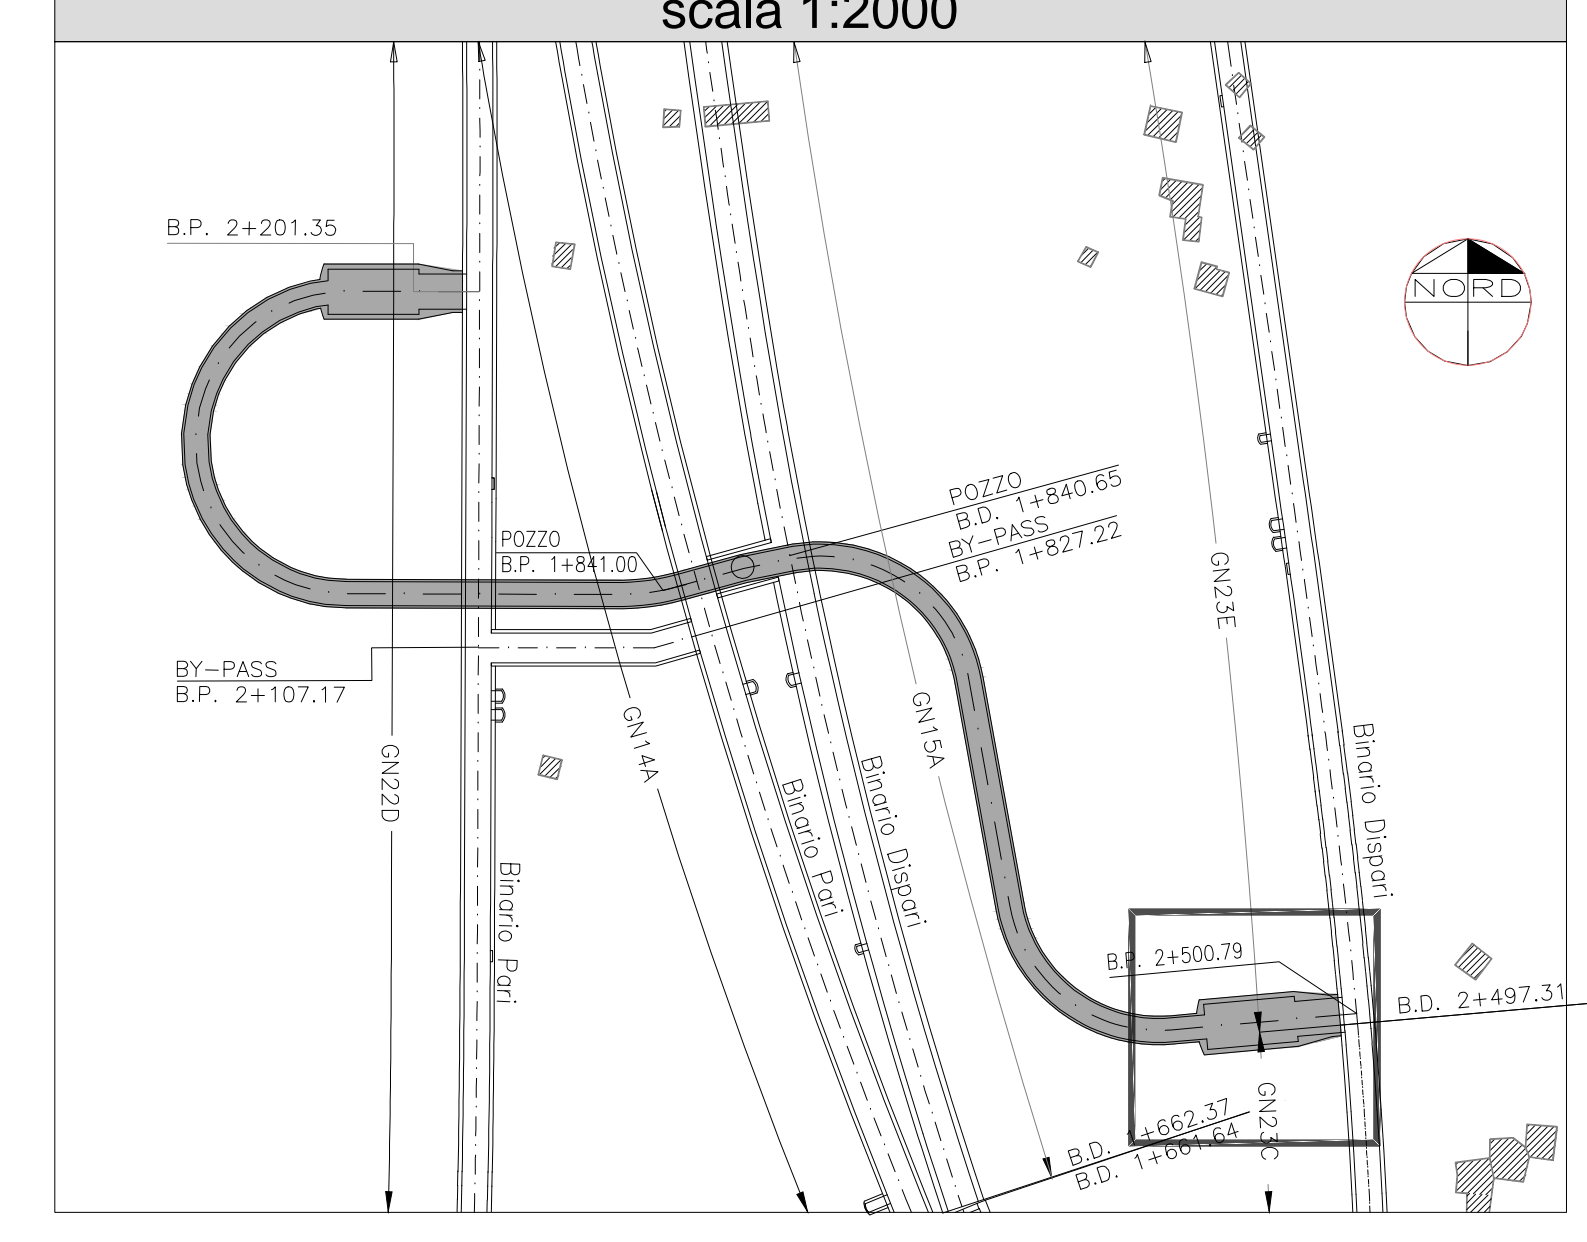


SEZIONE C'-C'  
SEZIONE C'-C'  
SEZIONE TRASVERSALE  
SCALA 1:50

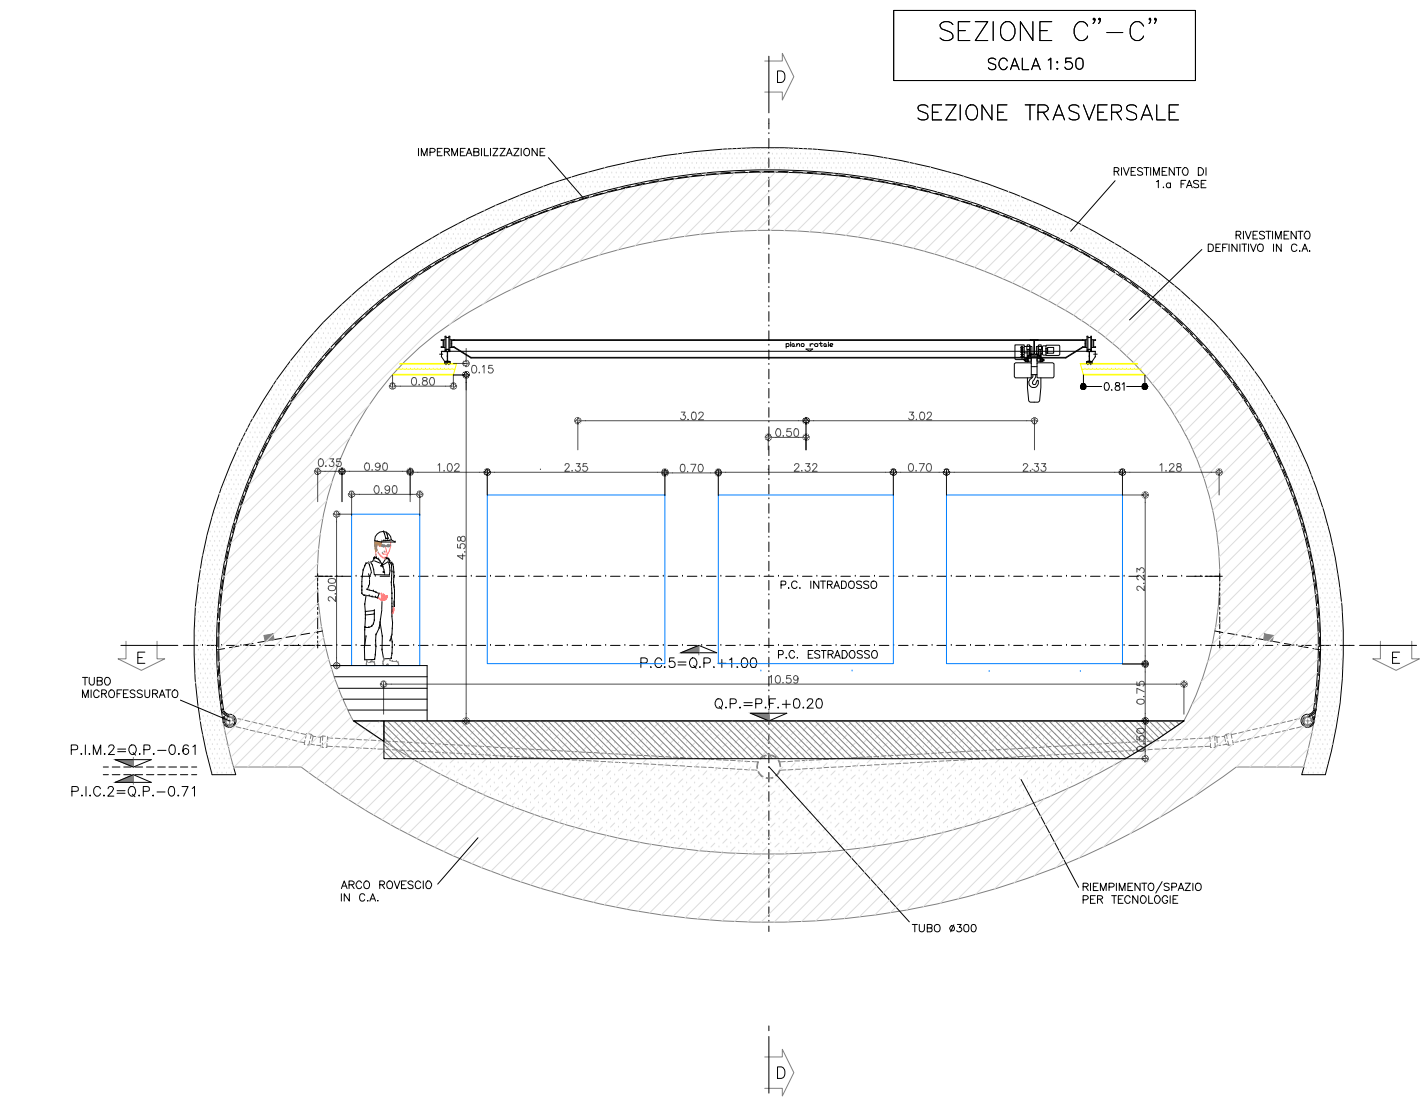

SEZIONE C'-C'  
SEZIONE C'-C'  
SEZIONE TRASVERSALE  
SCALA 1:50

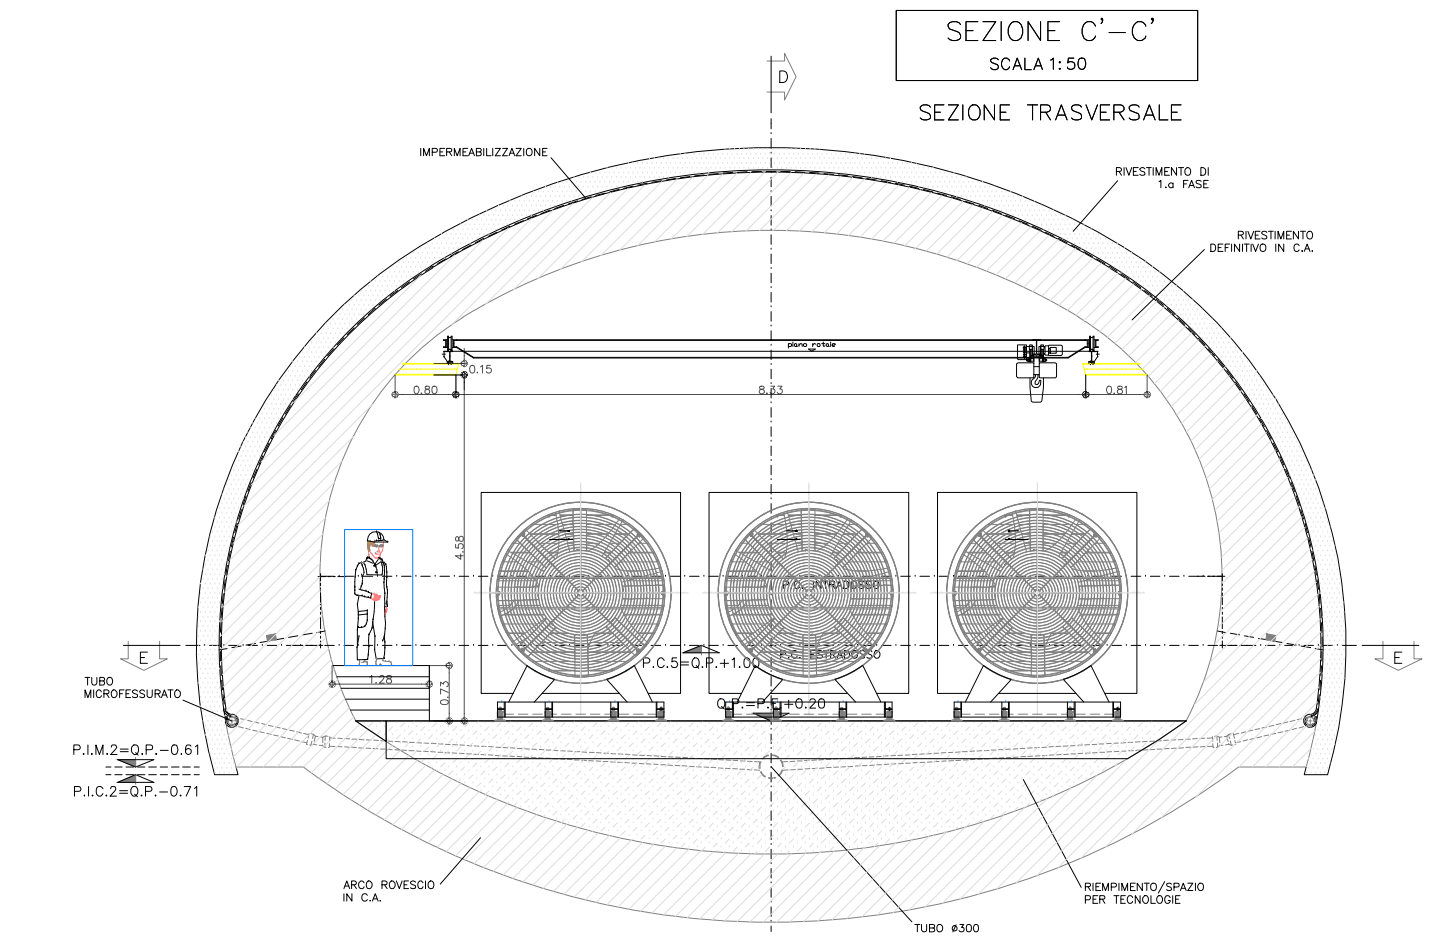

SEZIONE C-C  
SEZIONE C-C  
SEZIONE TRASVERSALE  
SCALA 1:50

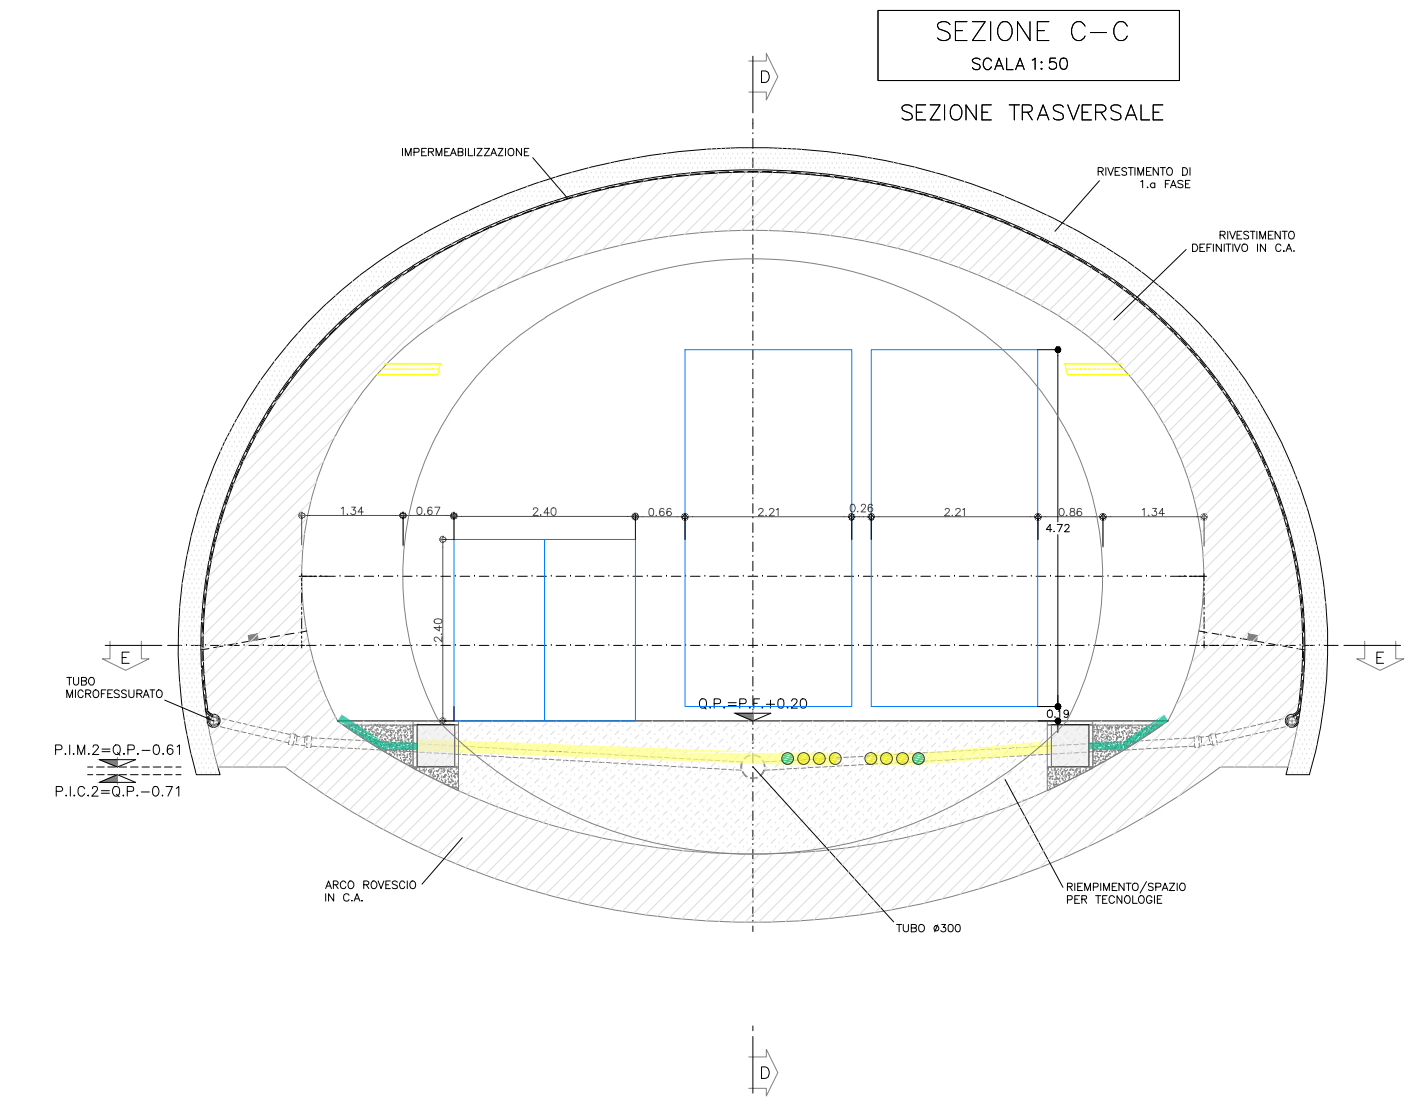

**COMMITTENTE:**

**ALTA SORVEGLIANZA:**

**GENERAL CONTRACTOR:**

**INFRASTRUTTURE FERROVIARIE STRATEGICHE DEFINITE DALLA LEGGE OBIETTIVO N.443/01**  
**TRATTA A.V./A.C. TERZO VALICO DEI GIOVI**  
**PROGETTO DEFINITIVO**  
**VAR0008 - Specifiche tecniche interoperabilità**  
**GN17 - Pozzo di aerazione Imbocco Sud Galleria Valico**  
 Architettonico: Pozzo n. 4  
 Planimetria e sezione

<b>GENERAL CONTRACTOR</b> Cociv Ing. N. Masero		<b>DIRETTORE LAVORI</b>		<b>SCALA:</b> 1:50
<b>COMMESSA</b> A301	<b>LOTTO</b> 0X	<b>FASE</b> D	<b>ENTE</b> CIV	<b>TIPO DOC.</b> AZ
<b>OPERA/DISCIPLINA</b> GN170X		<b>PROGR.</b> 003	<b>REV.</b> A	

PROGETTAZIONE	Rev.	Descrizione emissione	Redatto	Data	Verificato	Data	Progettista	Data	IL PROGETTISTA
AD		Prima emissione	COCIV	06/07/2020	COCIV	06/07/2020	A. Mancinella	06/07/2020	

In. Esab. Nome File: 430-01-C-01-AZ-GN17-00000-000  
CUP: F43H02000000000