
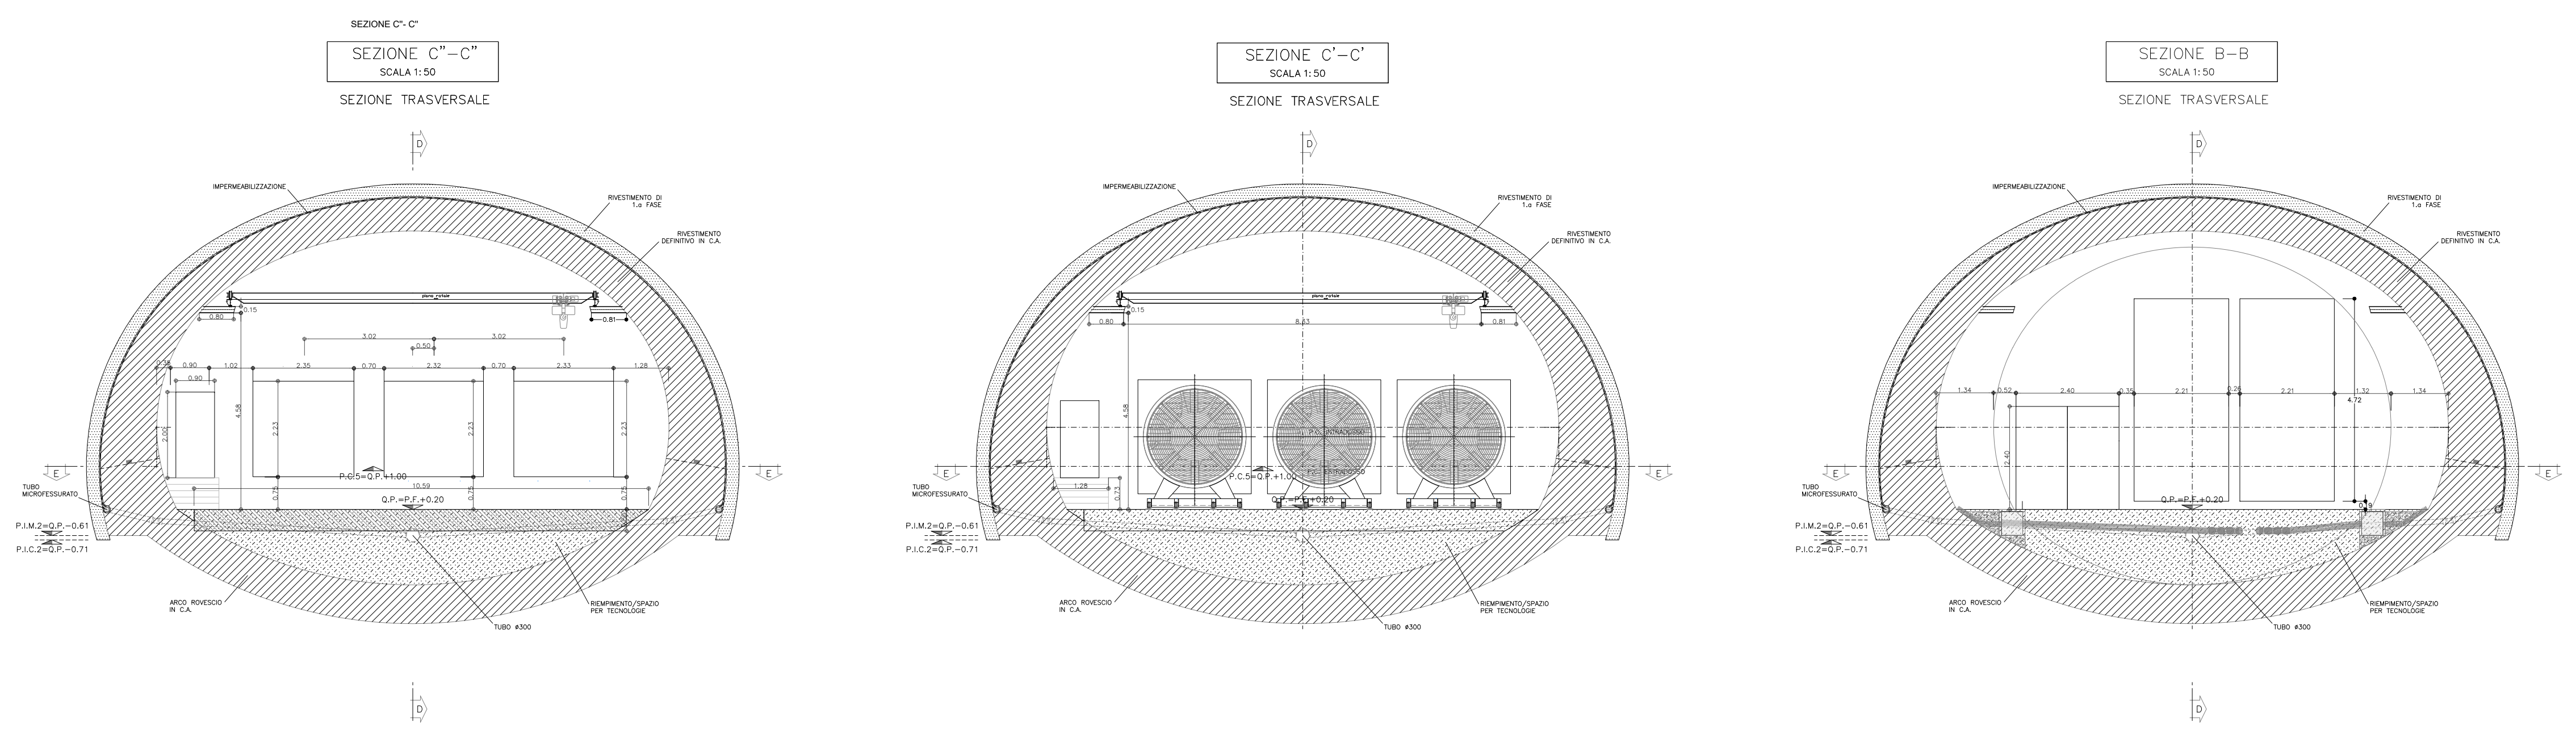
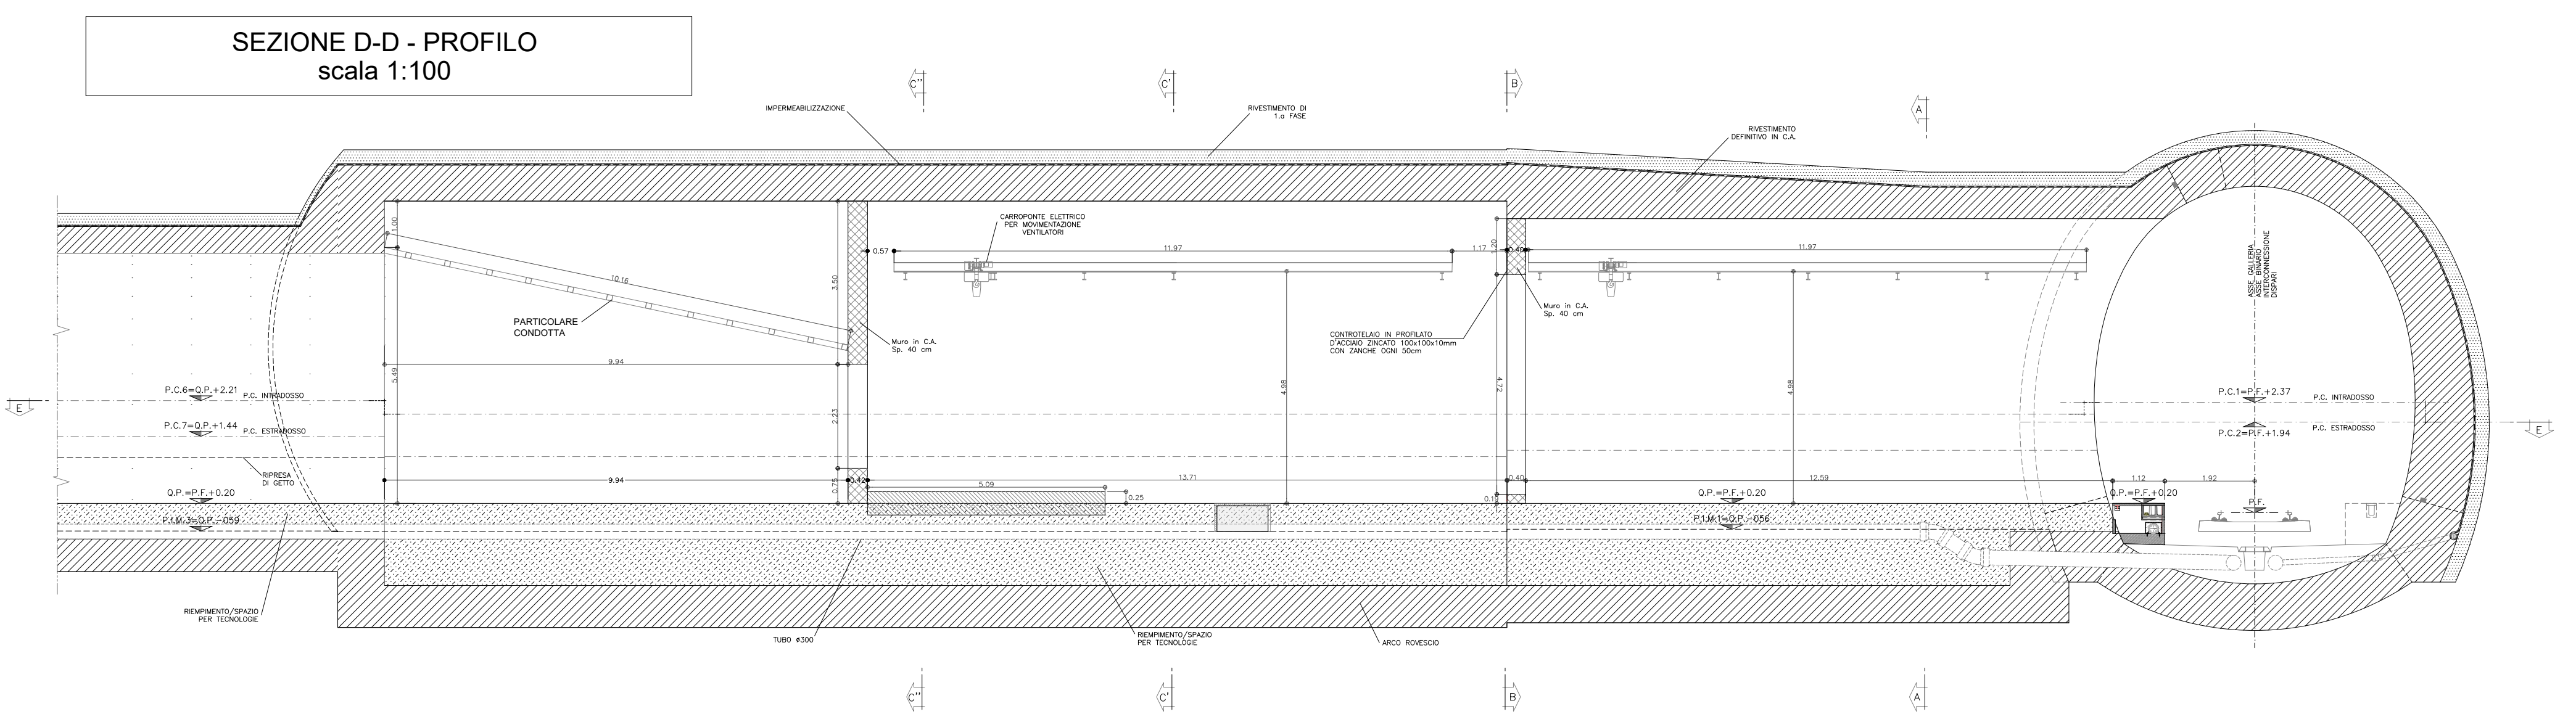


TABELLA MATERIALI	
C.L.S.:	Rck ≥ 35 N/mm ² Max. rapporto A/C = 0.50 Classe consistenza: S4
ACCIAIO ARMATURE:	FeB 44 K (B450C) controllato
COPRIFERRO:	> 50 mm
ANCORANTE CHIMICO:	Resina epossidica pura certificato per carichi strutturali sismici ETA classe C2 - Tempo di esercizio a -40°C - +70°C - Resistenza a compressione (EN ISO 604) (N/mm ²): 80 - Resistenza a flessione (EN ISO 178) (N/mm ²): 58 - Modulo elastico (EN ISO 604) (N/mm ²): 8624
INCIDENZA FERRI:	130 Kg/m ³
ACCIAIO PER CARPENTERIA METALLICA:	Tipo S 275 JR Zincato a caldo

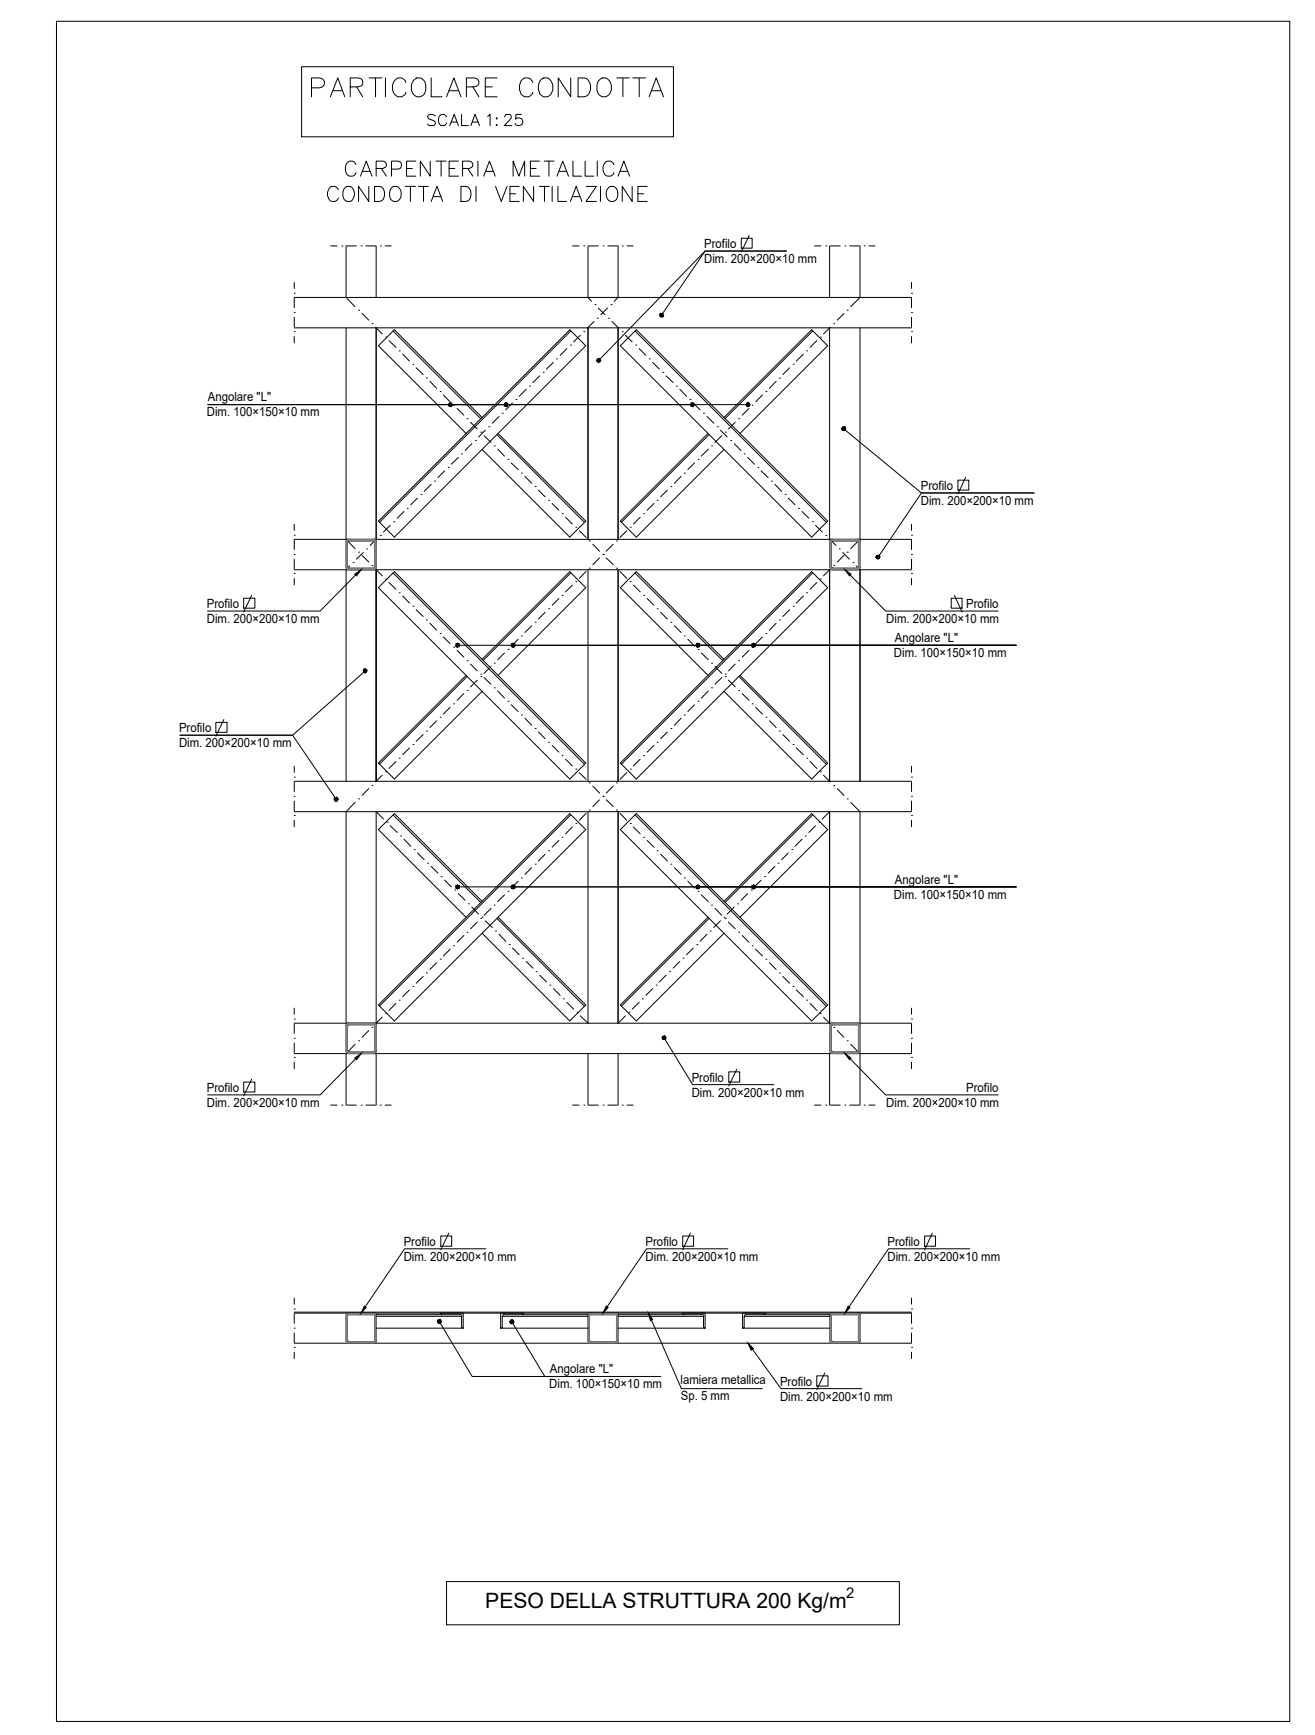

COMMITTENTE:
 RETE FERROVIARIA ITALIANA
GRUPPO FERROVIE DELLO STATO ITALIANO

ALTA SORVEGLIANZA:
 ITALFERR
GRUPPO FERROVIE DELLO STATO ITALIANO

GENERAL CONTRACTOR:
 Cociv
Consorzio COGEMERIT INTEGRATI VISIO

INFRASTRUTTURE FERROVIARIE STRATEGICHE DEFINITE DALLA LEGGE OBIETTIVO N.443/01
TRATTA A.V./A.C. TERZO VALICO DEI GIOVI
PROGETTO DEFINITIVO

VAR0008 - SPECIFICHE TECNICHE INTEROPERABILITÀ
GN17 - Pozzo di aerazione Imbocco Sud Galleria Valico 2
POZZO N 3
Pianta, sezioni e dettagli

GENERAL CONTRACTOR Consorzio Cociv Ing. M. Mezzari	DIRETTORE LAVORI	SCALA: VARIE
--	------------------	-----------------

COMMESSA	LOTTO	FASE	ENTE	TIPO DOC.	OPERAZIONE	PROGR.	REV.
A301	0X	D	CV	AZ	GN170X	007	A

PROGETTAZIONE

Rev.	Descrizione emissione	Redatto	Data	Verificato	Data	Progettista	Data	IL PROGETTISTA
AD0		SBA s.r.l.	29/07/2020	COCIV	30/07/2020	A.Mancarella	31/07/2020	

Nome File: A21-03-01-02-03-999-1000