SEZIONE A–A
SCALA 1:50

SEZIONE LONGITUDINALE

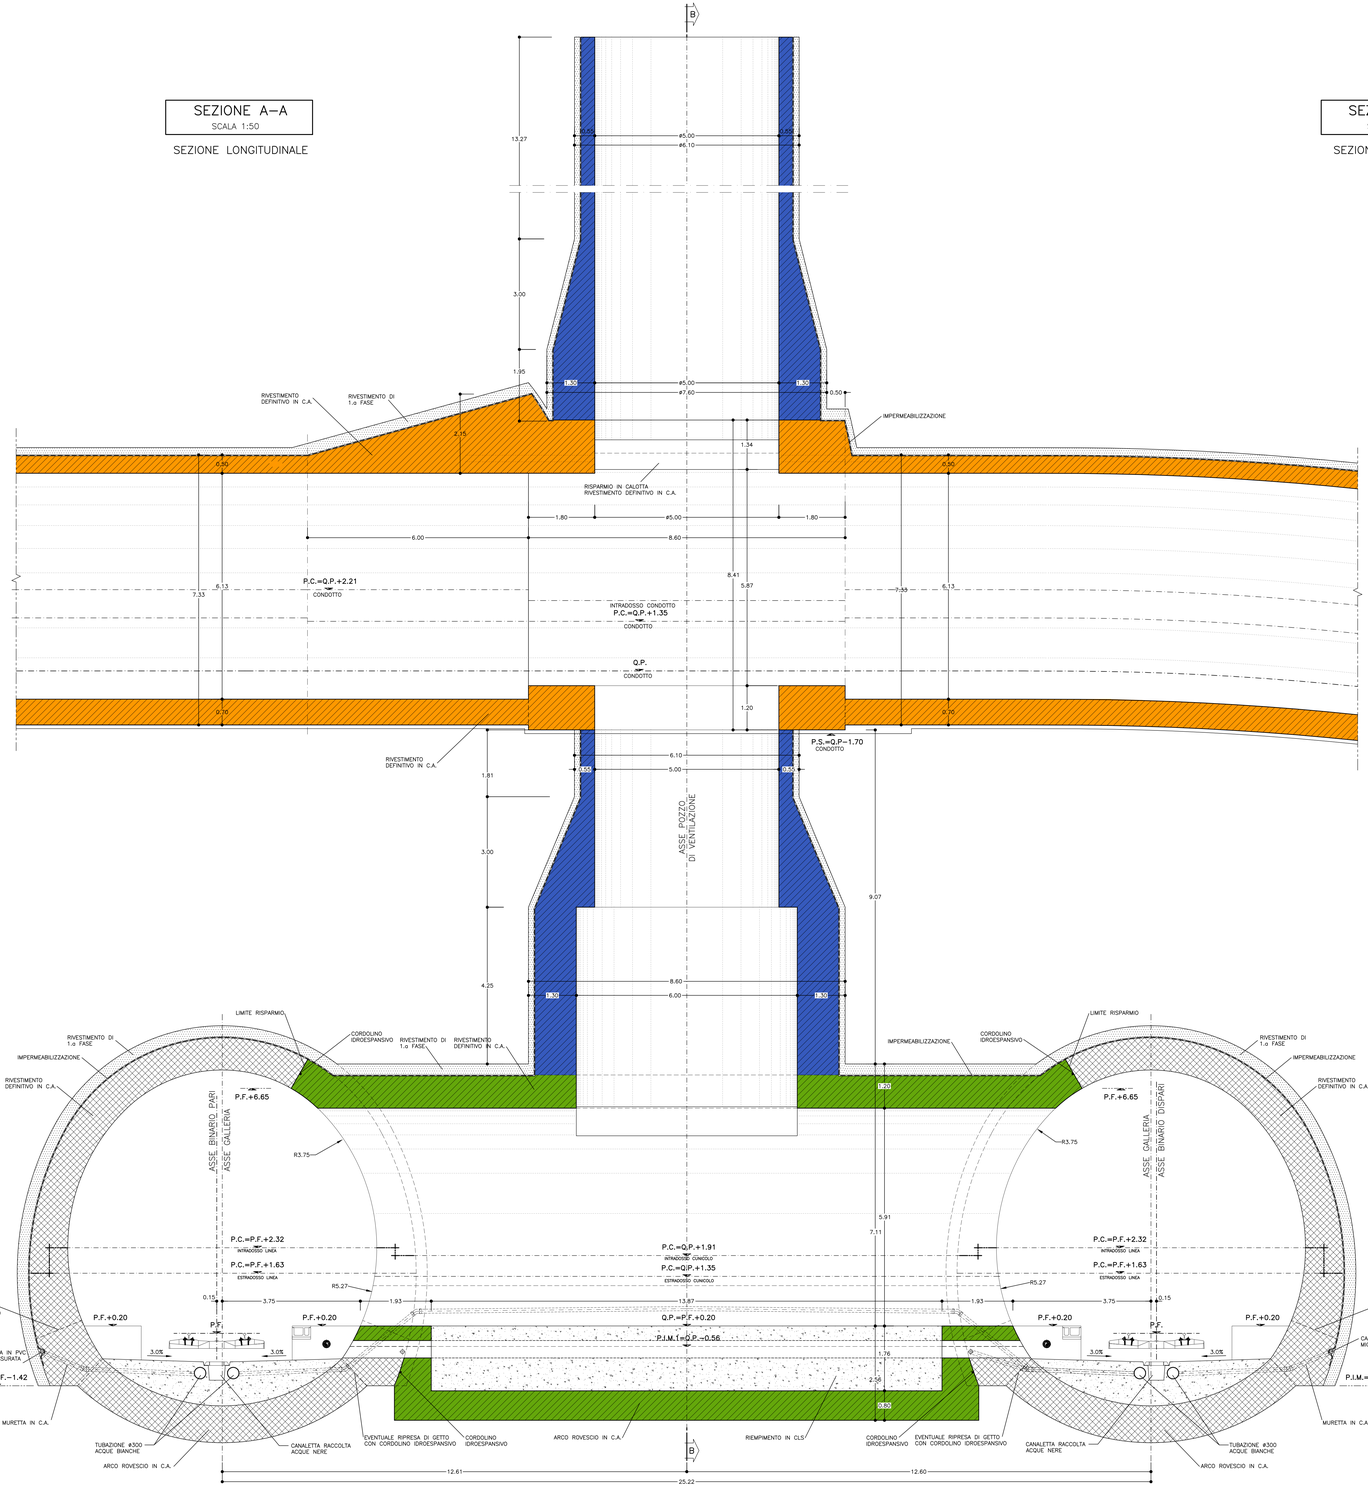

SEZIONE B–B
SCALA 1:50

SEZIONE TRASVERSALE

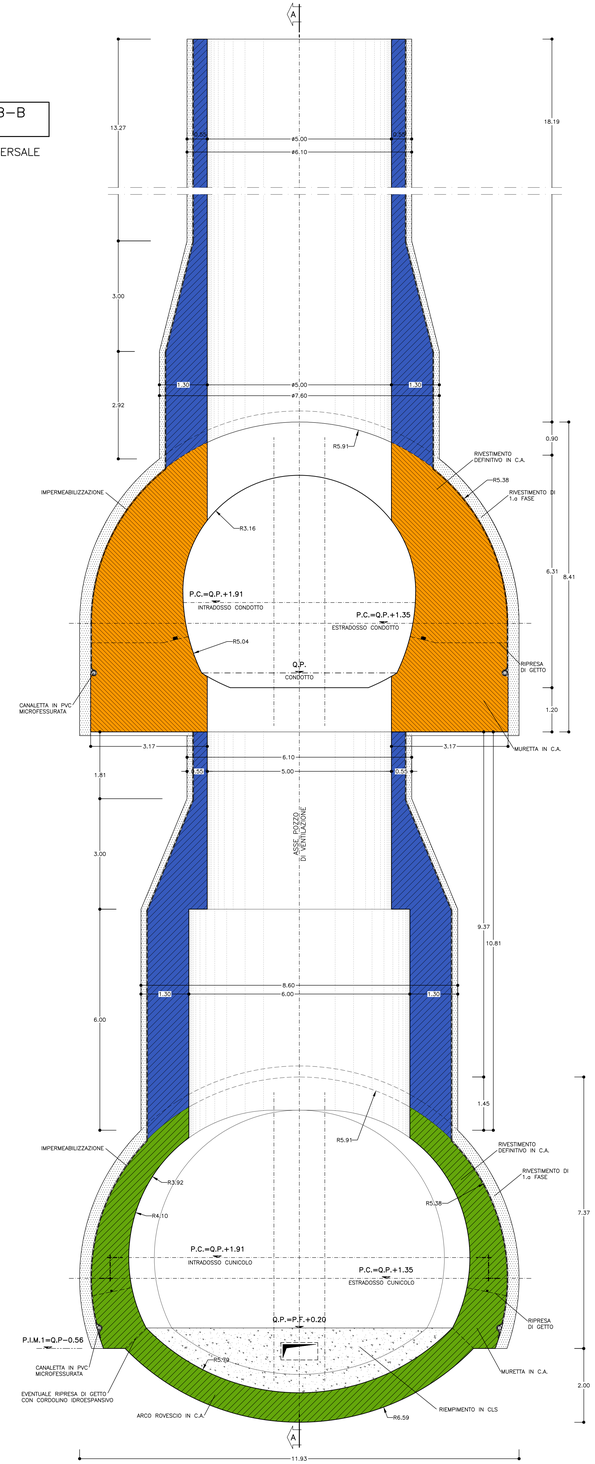

LEGENDA

AREE D'INTERVENTO

- CUNICOLO DI AERAZIONE
- BY-PASS COLLEGAMENTO
- POZZO DI AERAZIONE

LEGENDA

P.C.	= PIANO DEI CENTRI
Q.P.	= QUOTA PROGETTO
P.I.M.	= PIANO IMPOSTA MURETTE
P.S.	= PIANO DI SCAVO

COMMITTENTE: RFI RETE FERROVIARIA ITALIANA – GRUPPO FERROVIE DELLO STATO ITALIANE

ALTA SORVEGLIANZA: ITALFERR – GRUPPO FERROVIE DELLO STATO ITALIANE

GENERAL CONTRACTOR: Consorzio Cociv – Collegamenti Integrati Veloci

INFRASTRUTTURE FERROVIARIE STRATEGICHE DEFINITE DALLA LEGGE OBIETTIVO N.443/01

TRATTA A.V./A.C. TERZO VALICO DEI GIOVI
PROGETTO DEFINITIVO

VAR0008 - Specifiche tecniche interoperabilità
GN17 - Pozzo di Aerazione Imbocco Sud Galleria Valico

Elaborati generali

Inquadramento di insieme

GENERAL CONTRACTOR	DIRETTORE LAVORI	SCALA:
Consorzio: Cociv, Ing. N. Mesiano		1:50

COMMESSA	LOTTO	FASE	ENTE	TIPO DOC	OPERA/DISCIPLINA	PROGR.	REV.
A301	0X	D	CV	PZ	GN1700	002	A

PROGETTAZIONE							
Rev.	Descrizione emissione	Redatto	Data	Verificato	Data	Progettista Integratore	Data	Il PROGETTISTA
A00	Prima emissione	ROCKSOIL	06/12/2019	ROCKSOIL	09/12/2019	A. Mangiarotti	10/12/2019	Dott. Ing. Alessandro Mangiarotti Ordine degli Ingegneri della Provincia di Milano n. 16271 sez. A

n. Elab. | Nome File: A301-DI-D-CV-PZ-GN17-00-002-A00 | CUP: F81H92000000008

Scala di plot: 1: 1

DATA: 12.12.19 | RED.: MB | FILE: 194231.02 | NOME FILE: 1:1 | PLOT: 1:1