


SEZIONE 1-1


SCALA 1:200

POZZO DI VENTILAZIONE
SEZIONE TRASVERSALE

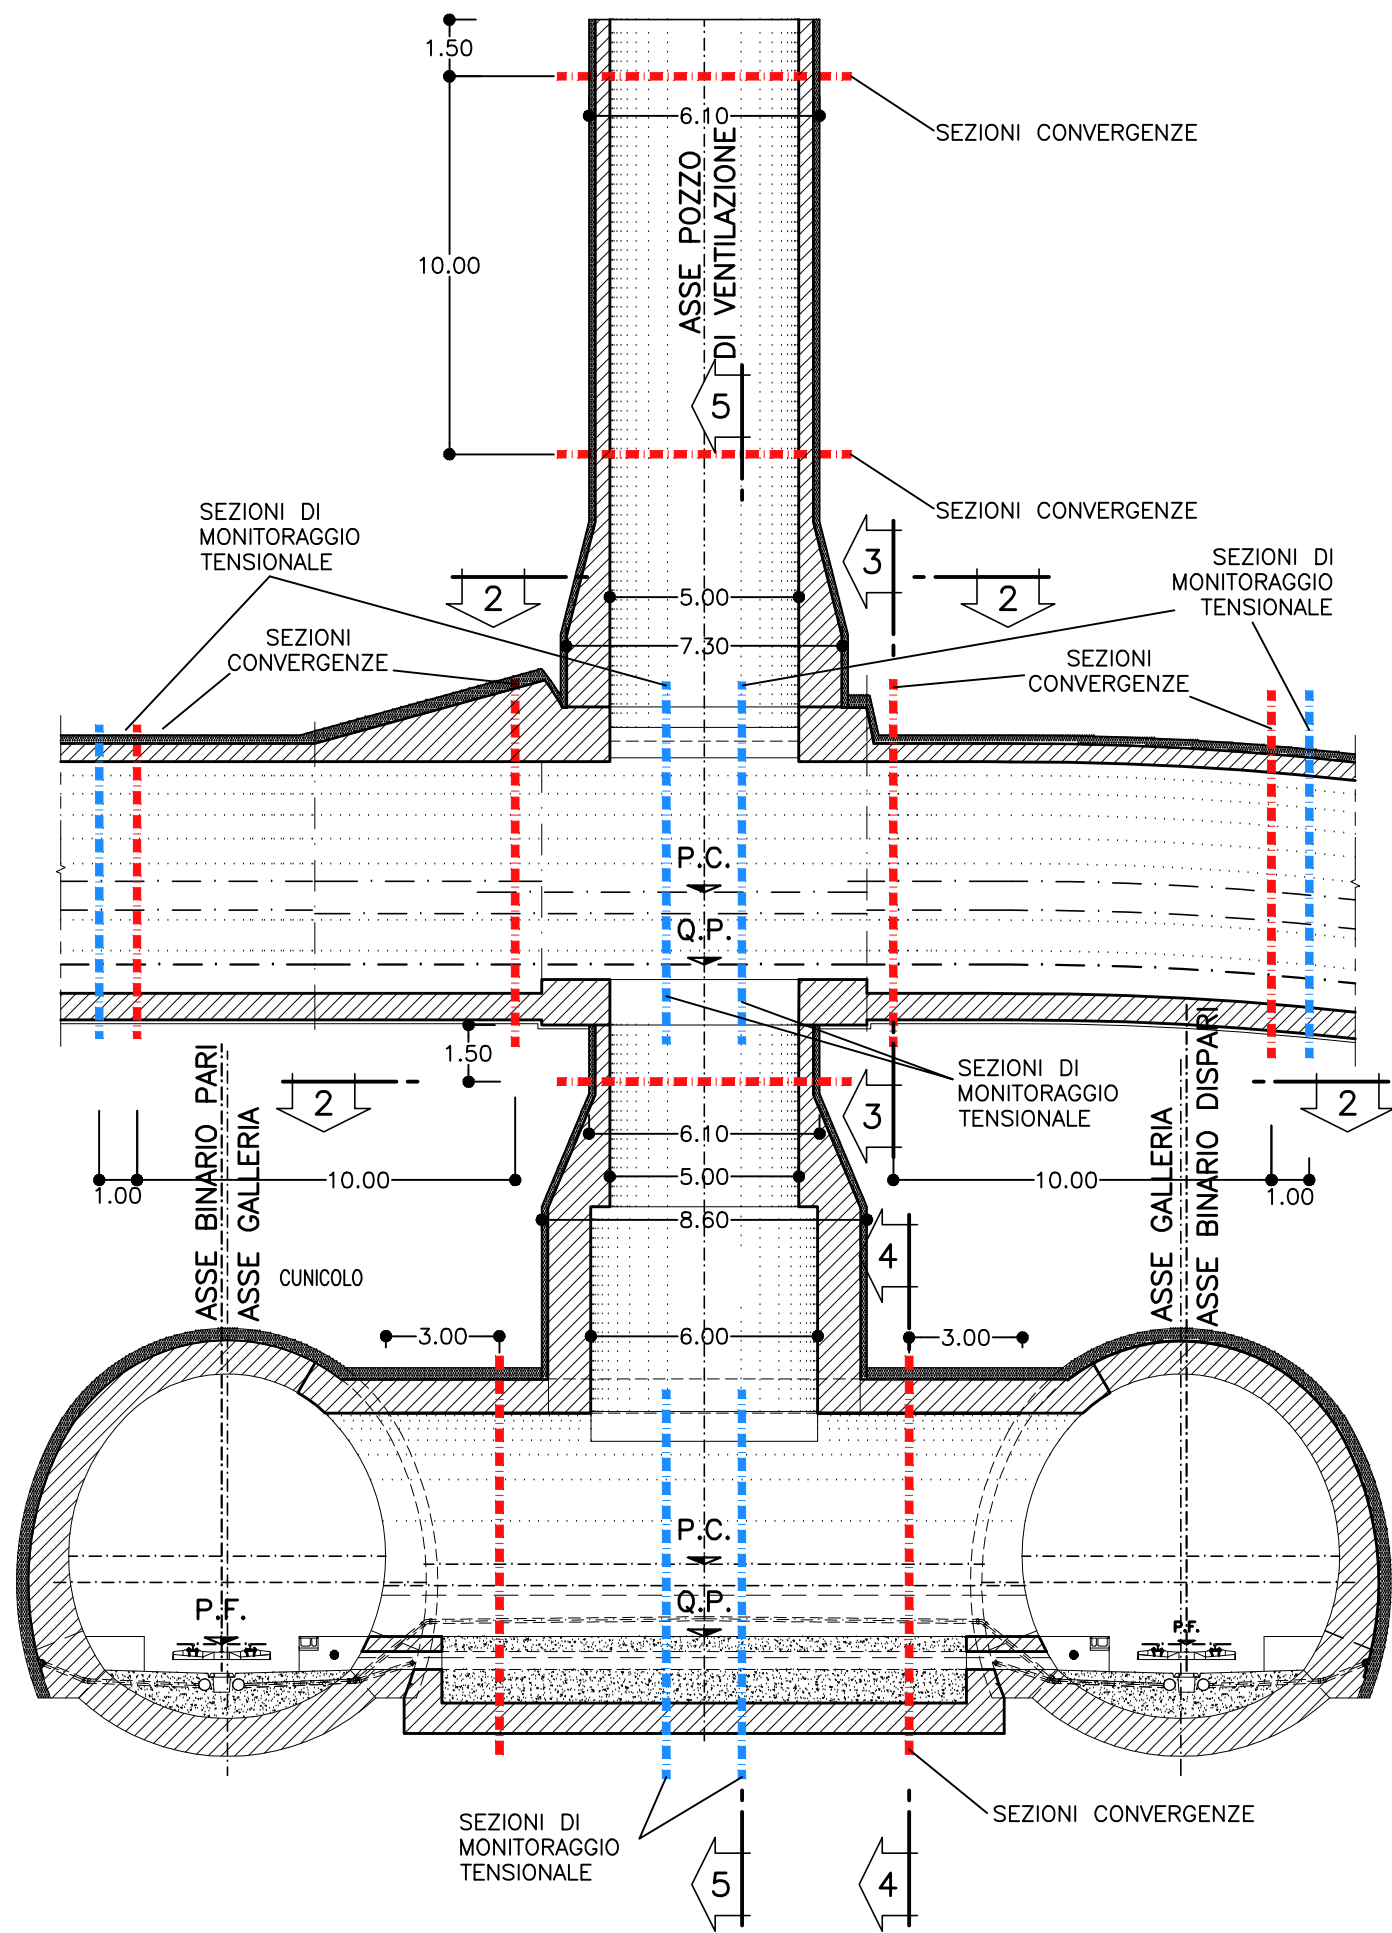


SEZIONE 2-2

SCALA 1:100

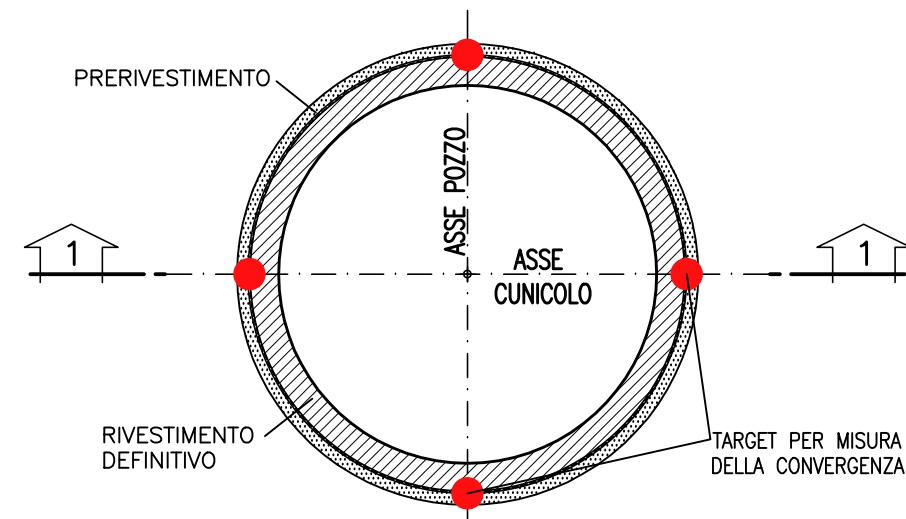


SEZIONE 3-3

SCALA 1:100

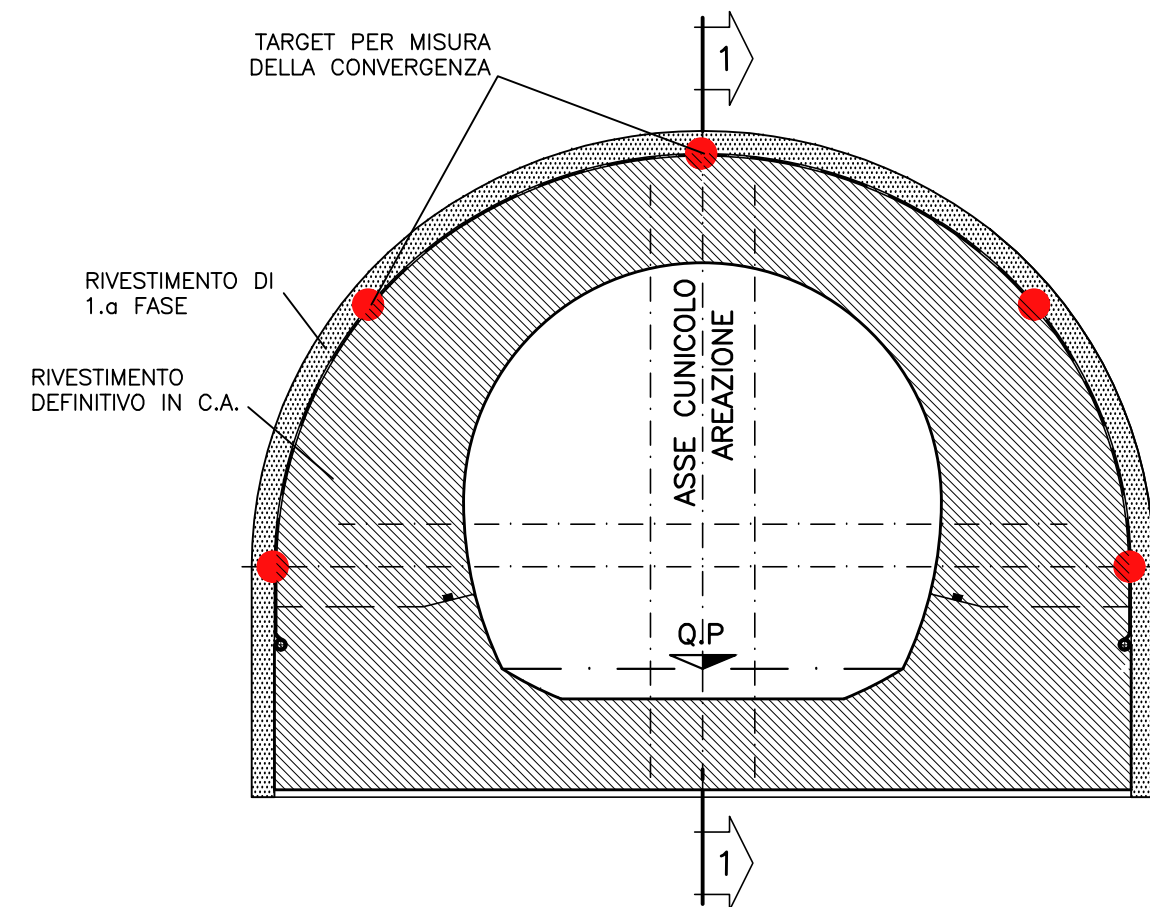

SEZIONE 4-4

SCALA 1:100

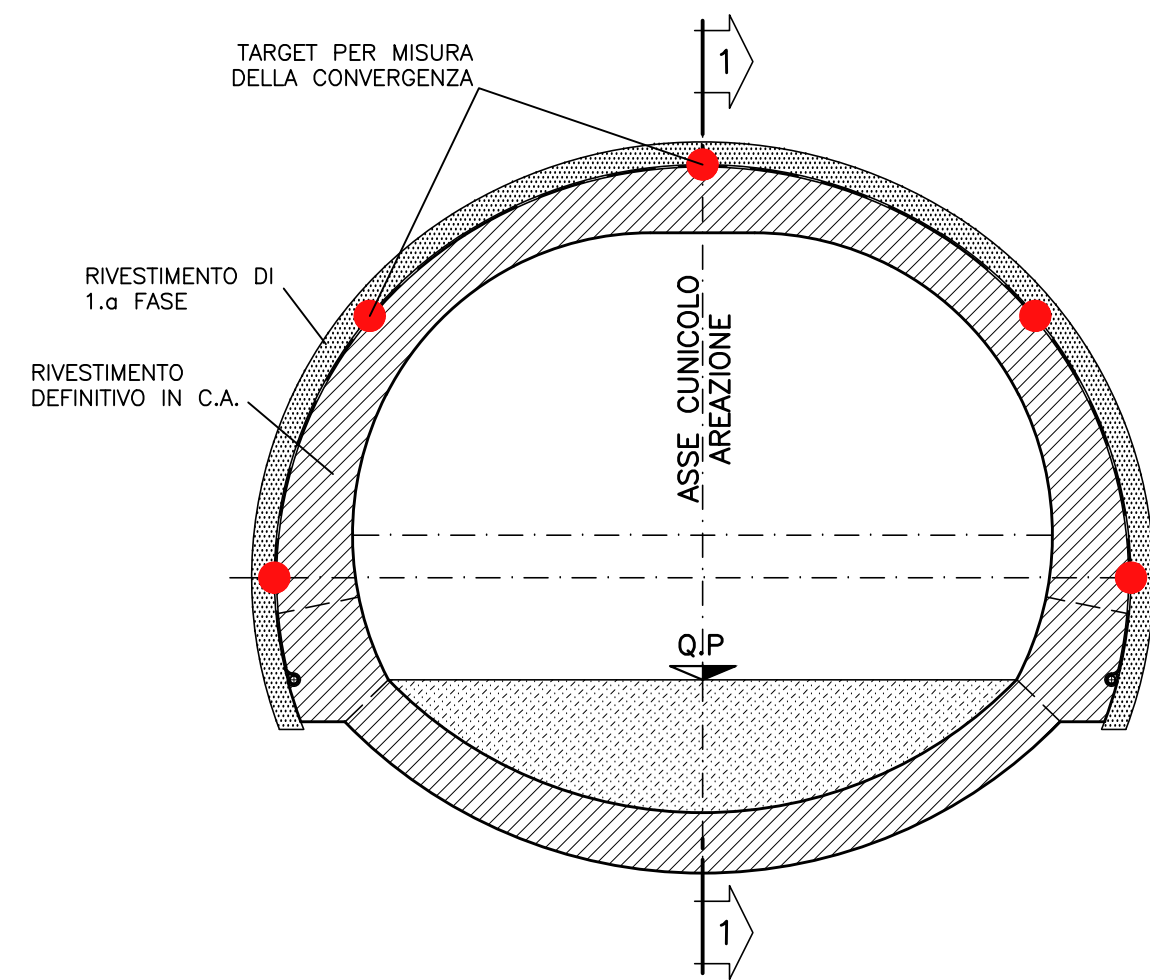


LEGENDA:

- TARGET PER MISURA DELLA CONVERGENZA
- BARRETTE ESTENSIMETRICHE
- CELLE DI CARICO
- - - SEZIONI CONVERGENZE
- - - SEZIONI DI MONITORAGGIO TENSIONALE

LEGENDA

- P.C. = PIANO DEI CENTRI
- P.F. = PIANO DEL FERRO
- Q.P. = QUOTA PROGETTO

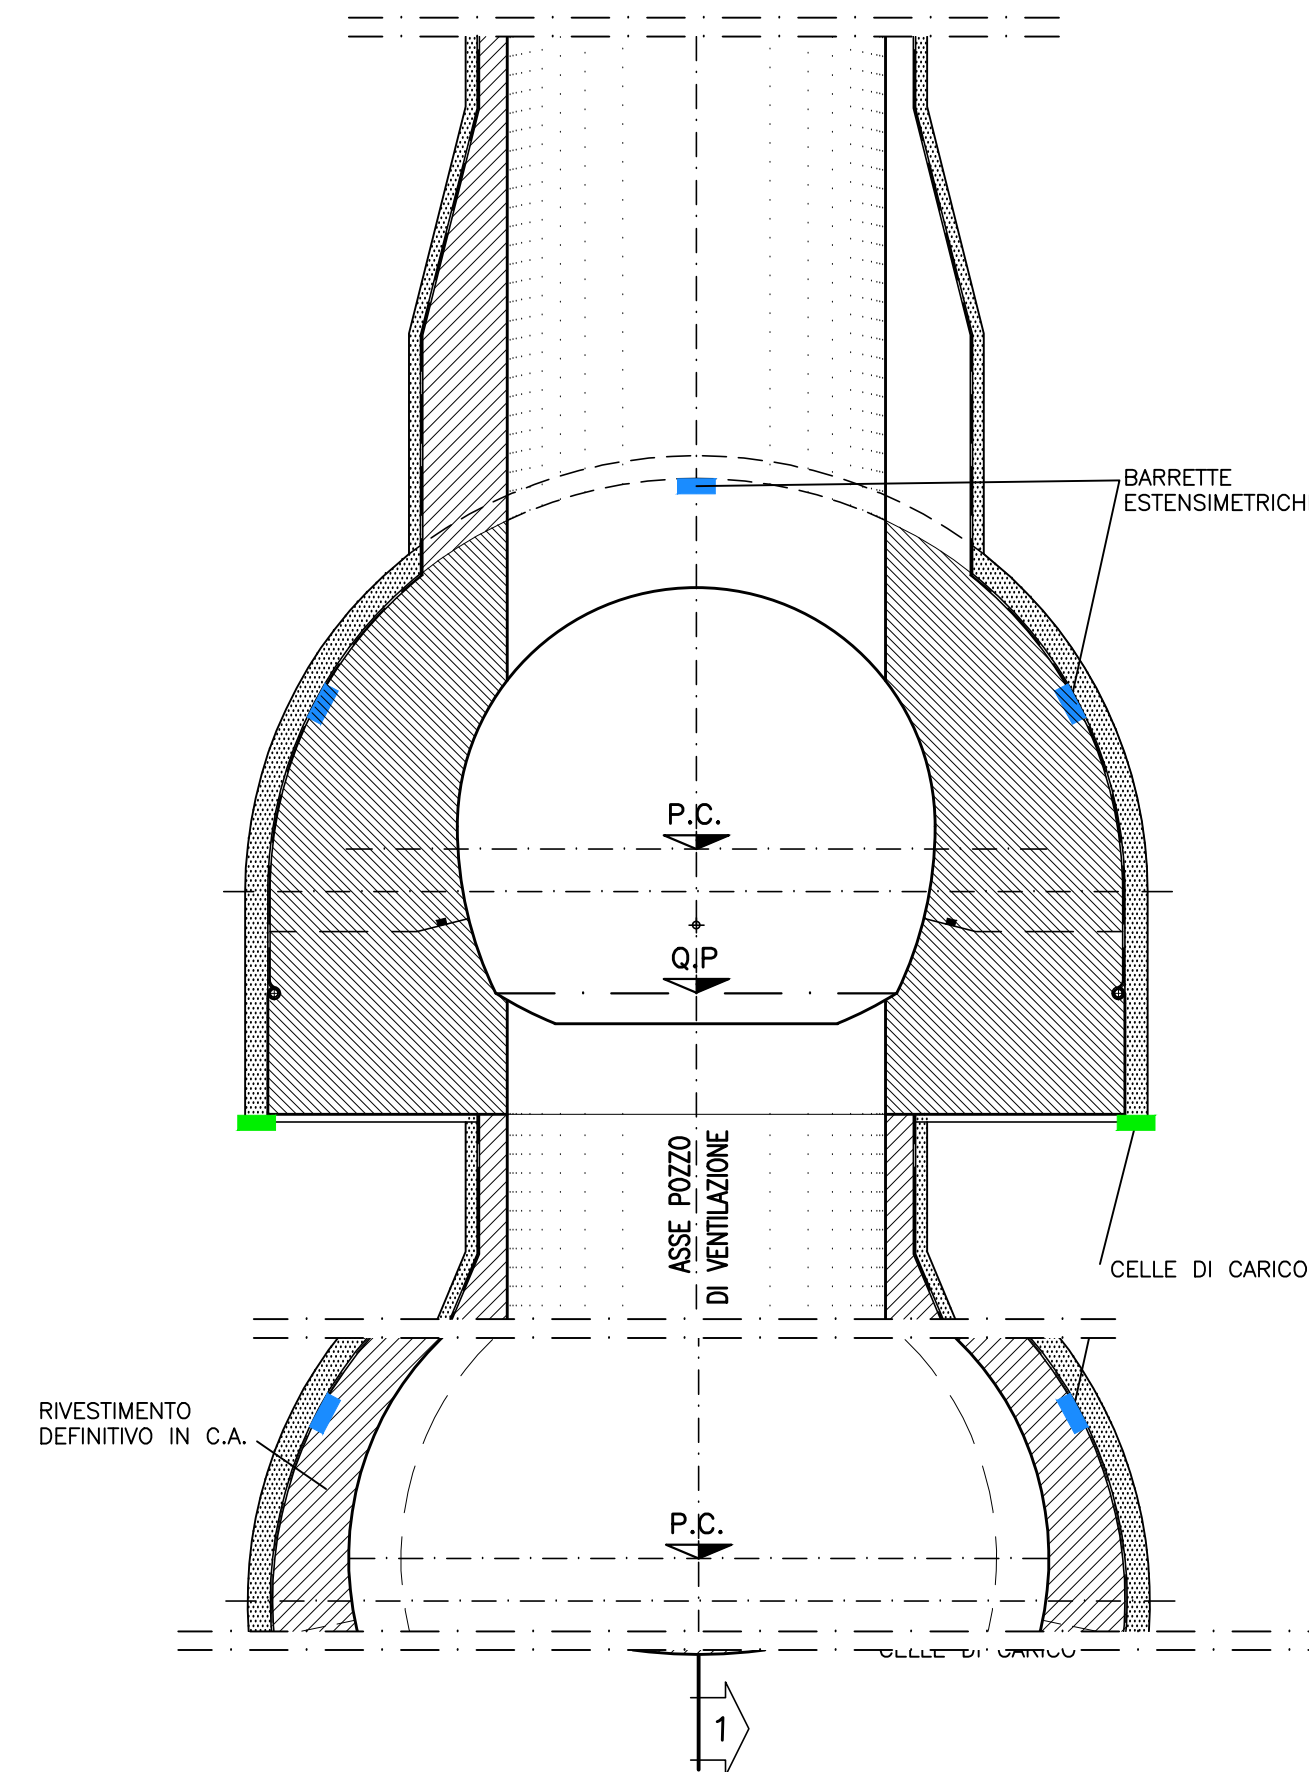

COMMITTENTE:



ALTA SORVEGLIANZA:



GENERAL CONTRACTOR:



INFRASTRUTTURE FERROVIARIE STRATEGICHE DEFINITE DALLA
LEGGE OBIETTIVO N.443/01

TRATTA A.V./A.C. TERZO VALICO DEI GIOVI
PROGETTO DEFINITIVO

VAR0008 - Specifiche tecniche interoperabilità
GN17 - Pozzo di Aerazione Imbocco Sud Galleria Valico


Pozzo di aerazione

Monitoraggio

GENERAL CONTRACTOR Consorzio Cociv Ing. N. Maestro		DIRETTORE LAVORI		SCALA: Varie
--	--	------------------	--	-----------------

COMMESSA	LOTTO	FASE	ENTE	TIPO DOC.	OPERA/DISCIPLINA	PROGR.	REV.
A 3 0 1	0 X	D	C V	P Z	GN 1 7 0 0	0 0 4	A

PROGETTAZIONE							
Rev.	Descrizione emissione	Redatto	Data	Verificato	Data	Progettista Integratore	Data
A00	Prima emissione	ROCKSOIL <i>[Signature]</i>	06/12/2019	ROCKSOIL <i>[Signature]</i>	09/12/2019	A. Mancarella <i>[Signature]</i>	10/12/2019

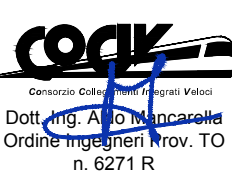

n. Elab.

Nome File: A301-0X-D-CV-PZ-GN17-00-004-A00

CUP: F81H9200000008

Scala di plot: 1:1