


PROSPETTO A
Scala: 1:50

NOTA
- Tutte le dimensioni sono espresse in cm
- Tutte le quote altimetriche sono espresse in metri

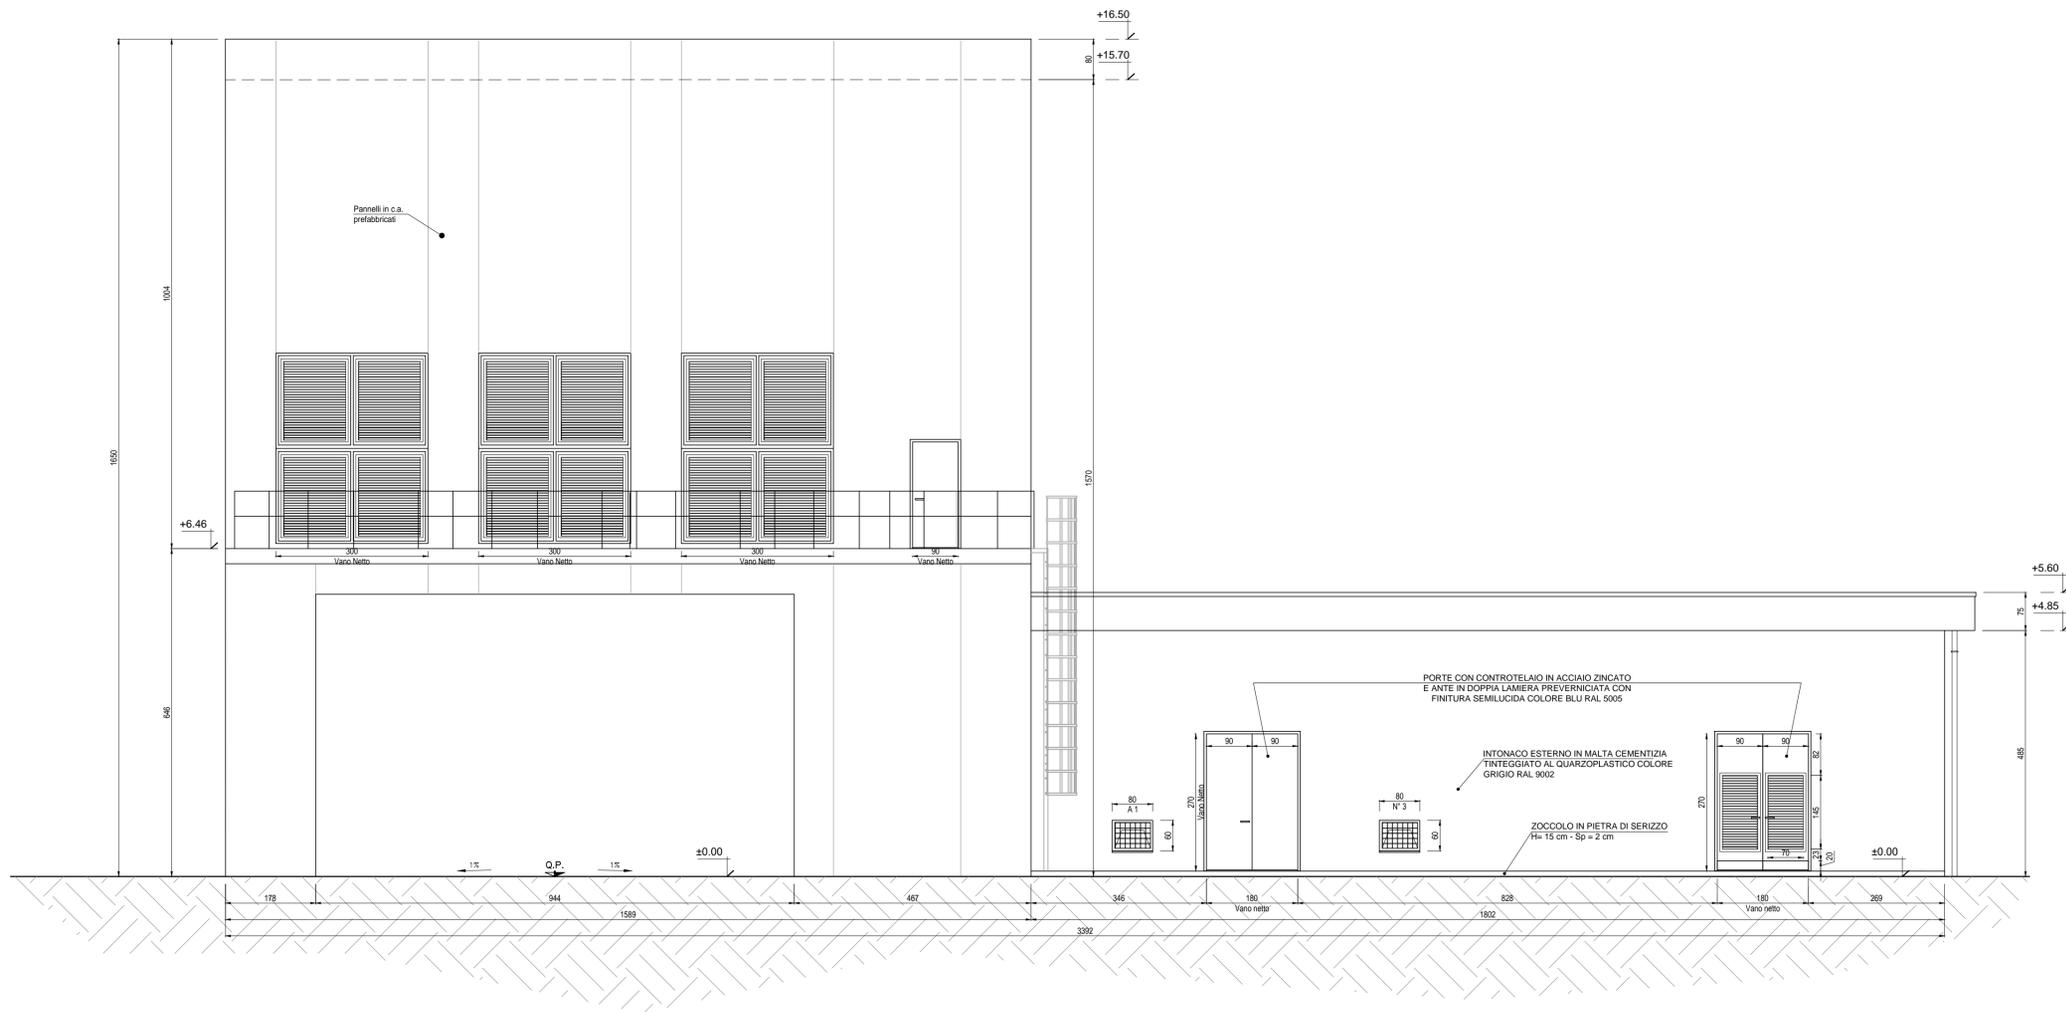

COMMITTENTE:

ALTA SORVEGLIANZA:

GENERAL CONTRACTOR:

INFRASTRUTTURE FERROVIARIE STRATEGICHE DEFINITE DALLA
LEGGE OBIETTIVO N.443/01
TRATTA A.V./A.C. TERZO VALICO DEI GIOVI
PROGETTO DEFINITIVO
VAR0008 - Specifiche tecniche interoperabilità
FAVJ - Centrale di Ventilazione + Cabina Elettrica Saturno
Architettonico
Prospetto
GENERAL CONTRACTOR: **Cociv**
Direttore Lavori:
SCALA: 1:50
COMMESSA: A301 LOTTO: 0X FASE: D ENTE: CV TIPO DOC: PZ OPERAZIONE: FAVJ0X PROG: 001 REV: A
PROGETTAZIONE
Rev. Descrizione emissione Redatto Data Verificato Data Programmazione Data IL PROGETTISTA
A00 PRIMA EMISSIONE SBA s.r.l. 15/07/2020 COCIV 15/07/2020 A.Marianella 17/07/2020
DIRETTORE LAVORI
DIRETTORE LAVORI
N. Ed. Nome File: A301-00-CV-PZ-FAVJ-01-A00
CLUP: F81H5200000008