


LEGENDA

WBS LOTTO 3: GN14C  
GN14E  
GN15C  
GN15F

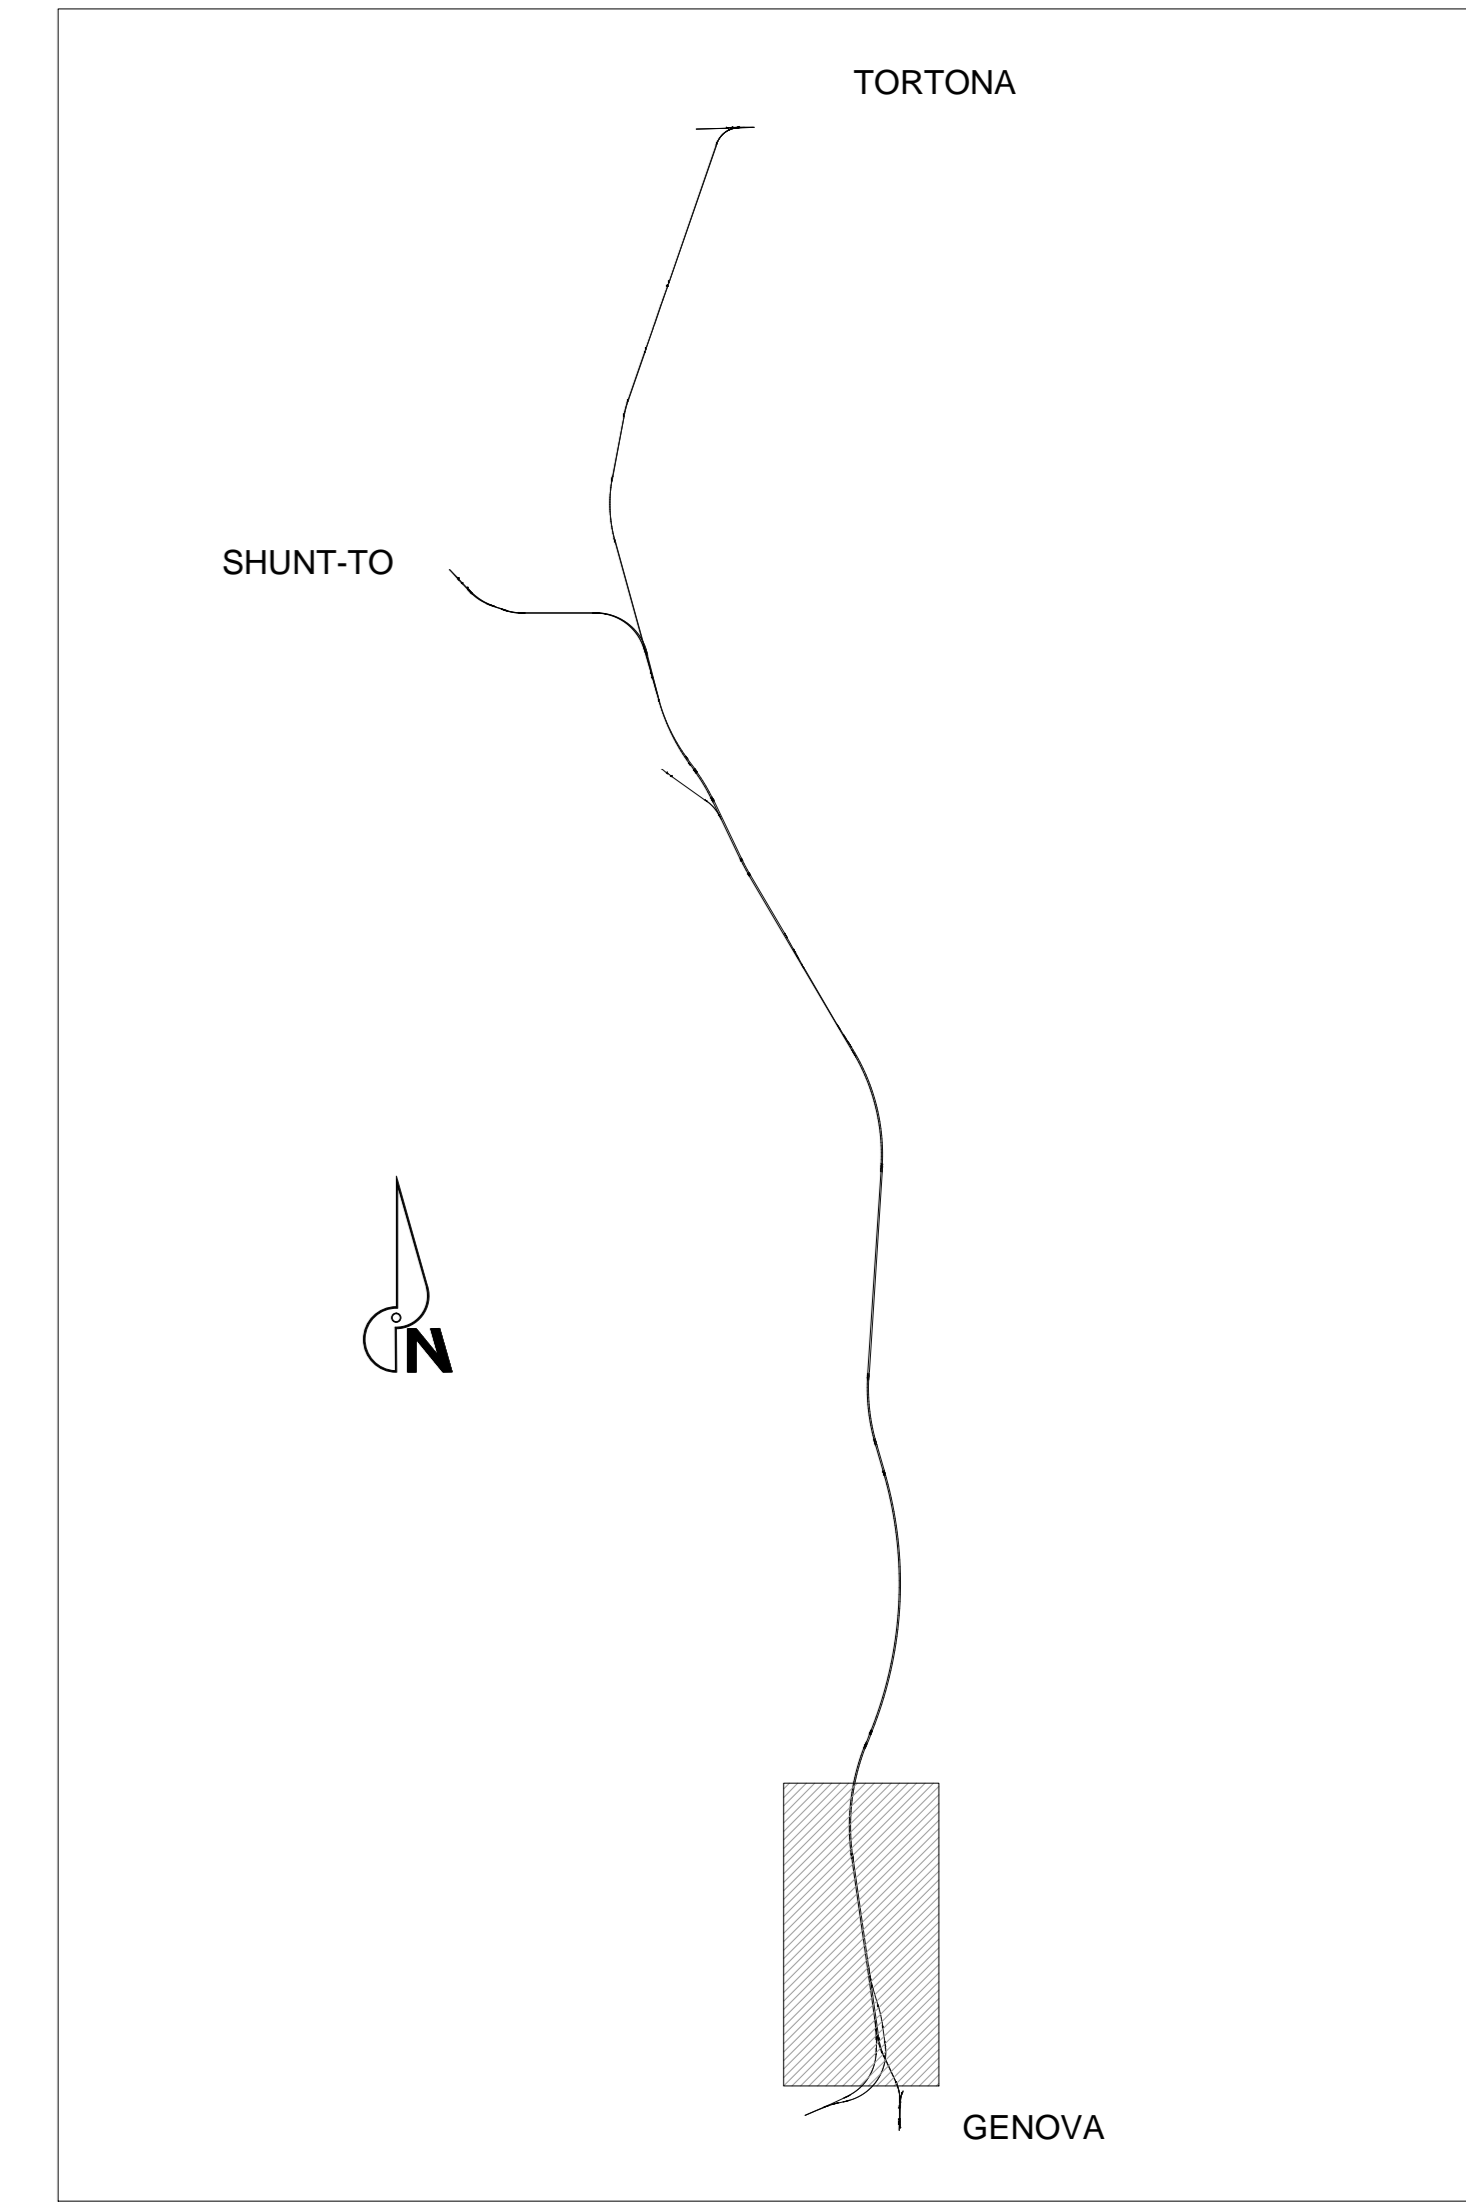

COMMITTENTE:



ALTA SORVEGLIANZA:



GENERAL CONTRACTOR:



INFRASTRUTTURE FERROVIARIE STRATEGICHE DEFINITE DALLA  
LEGGE OBIETTIVO N.443/01

TRATTA A.V./A.C. TERZO VALICO DEI GIOVI  
PROGETTO DEFINITIVO

VAR0008 - Specifiche tecniche interoperabilità  
GN00 - Zona area sicura Polcevera  
Elaborati generali - Galleria a Singolo Binario  
Planimetria di Tracciamento

GENERAL CONTRACTOR: **Cociv** (Ing. N. Messio) DIRETTORE LAVORI: SCALA: 1:5000

COMMESSA	LOTTO	FASE	ENTE	TIPO DOC	OPERADISCIPLINA	PROGR.	REV.
A301	0X	D	CV	P5	GN0000	002	A

Rev.	Descrizione emissione	Redatto	Data	Verificato	Data	Progettista	Data	IL PROGETTISTA
A00	Prima emissione	COCIV	06/02/2020	COCIV	06/02/2020	A. Mancaella	06/02/2020	Ing. A. Mancorello

