SEZIONE A–A
SCALA 1:100

PIANTA

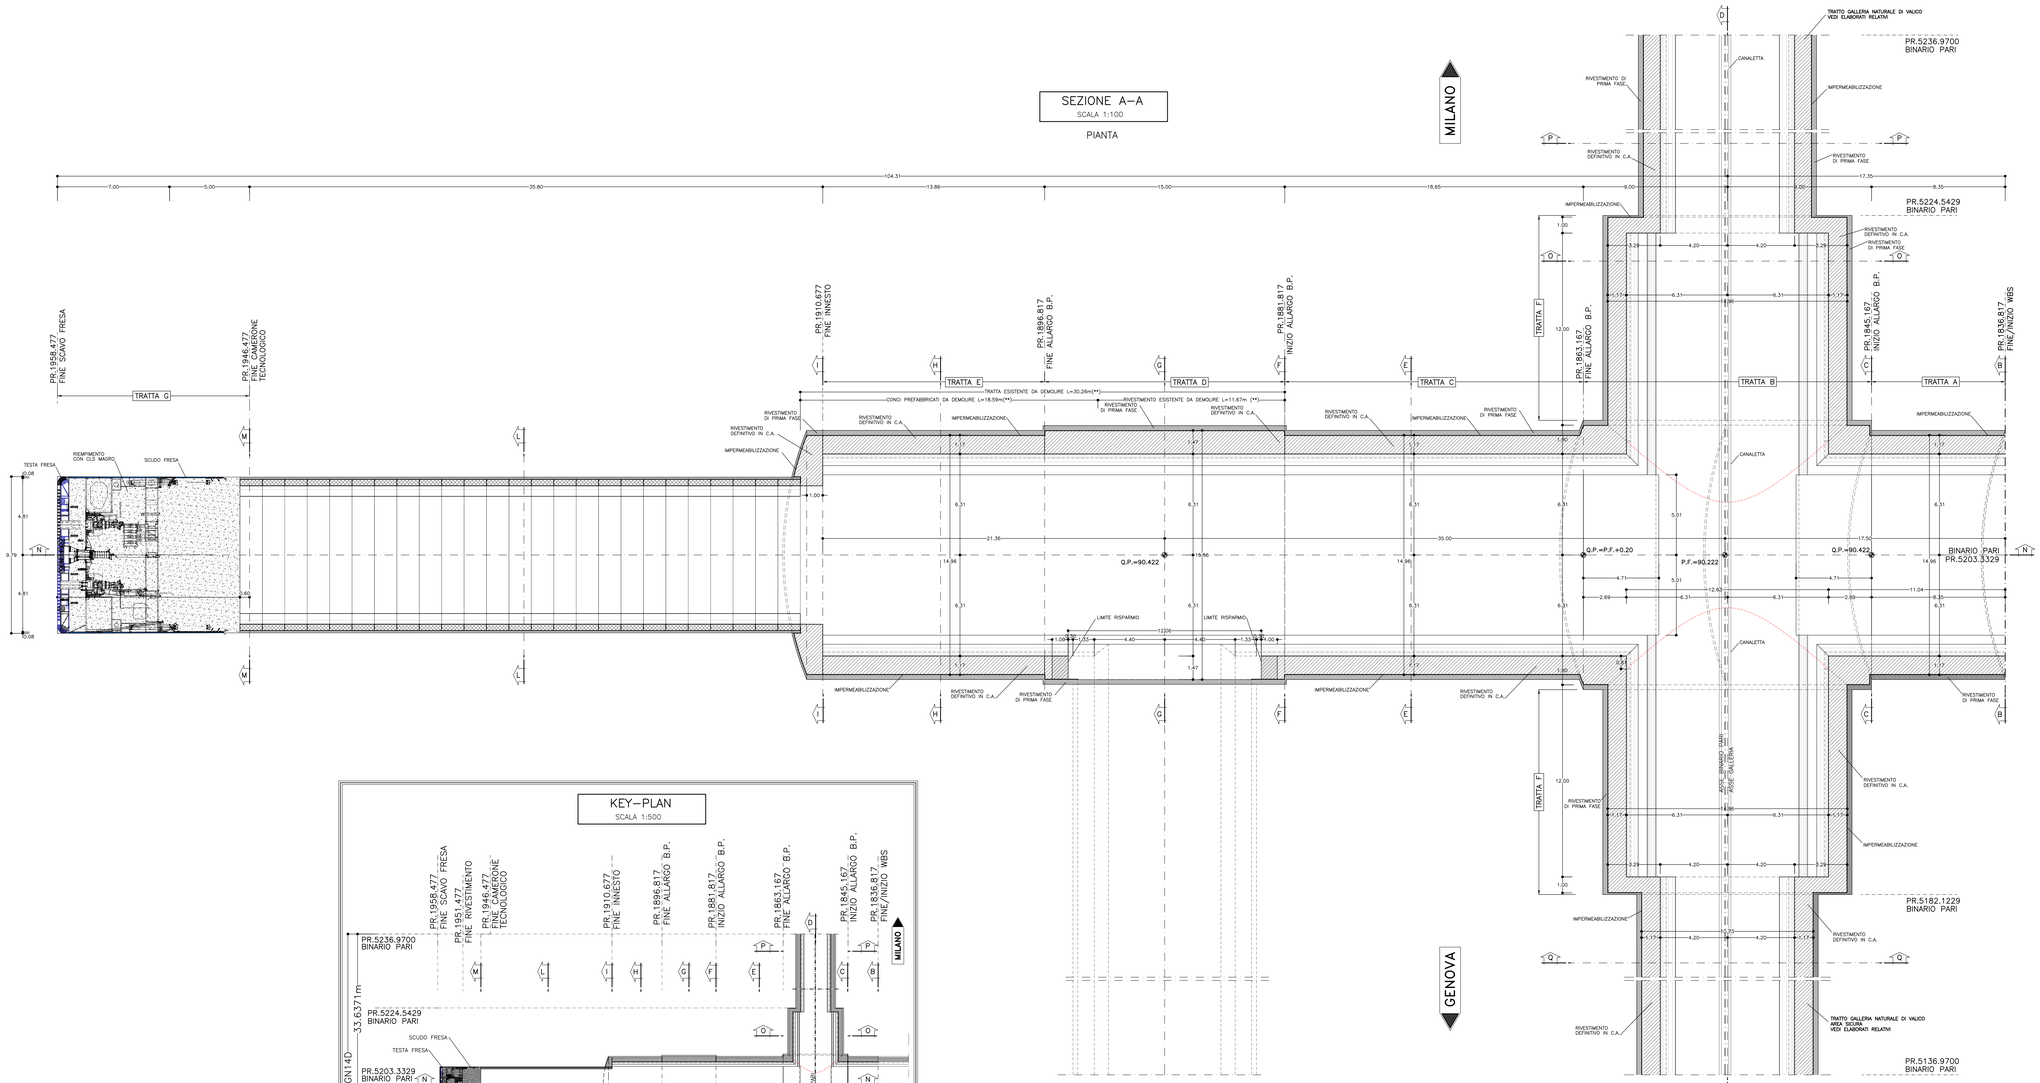

KEY–PLAN
SCALA 1:500

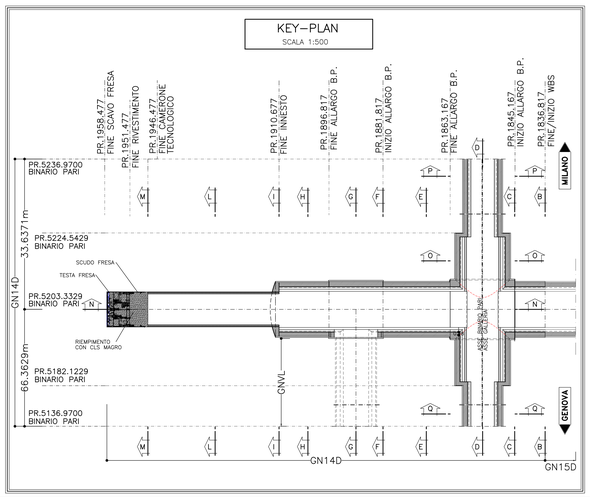

TABELLA MATERIALI		
ACCIAIO		
ACCIAIO ARMATURE	B450C	
RETE ELETTROSALDATA	B450C	
CLS	(con riferimento al CAPITOLATO DI COSTRUZIONE OPERE CIVILI)	
CALOTTA E PIEDRITI (*)	C25/30, XC2, S4 Classe contenuto cloruri Cl. 0.4 Diametro massimo aggregati 32mm	
ARCO ROVESCIO	C25/30, XC2, S3 Classe contenuto cloruri Cl. 0.4 Diametro massimo aggregati 32mm	
MAGRONE DI PULIZIA	Resistenza media : Rm ≥ 15 MPa Contenuto min cemento : 150 Kg/mc	
RIEMPIMENTO	C16/20, XO, Classe contenuto cloruri Cl. 1.0	

(*) LA RESISTENZA MINIMA A COMPRESSIONE DEL CALCESTRUZZO DI RIVESTIMENTO DI CALOTTA ALL'ATTO DEL DISARMO DEVE ESSERE >=8 MPa.

NOTA: – PER TUTTO QUANTO NON INDICATO SI FACCIA RIFERIMENTO AL CAPITOLATO OPERE CIVILI

– PER TUTTI I DETTAGLI D'IMPERMEABILIZZAZIONE SI VEDA L'ELABORATO RELATIVO

NOTE
– PER LE TRATTE DI APPLICAZIONE DELLE SEZIONI TIPO SI VEDA IL PROFILO GEOMECCANICO.
– PER LE CARATTERISTICHE DEI MATERIALI, LE SPECIFICHE E LE FASI COSTRUTTIVE SI RIMANDA ALLA TAVOLA "FASI ESECUTIVE, SCAVI E CONSOLIDAMENTI"
– EVENTUALI DIFFERENZE TRA LE MISURE TOTALI E LE SOMMATORIE DELLE MISURE PARZIALI SONO DOVUTE AGLI ARROTONDAMENTI AUTOMATICI DI AUTOCAD.
(**) PARTE DI RIVESTIMENTO ESISTENTE DA DEMOLIRE VEDI ELABORATI RELATIVI.

LEGENDA	
P.C.	= PIANO DEI CENTRI
Q.P.	= QUOTA PROGETTO
P.S.	= PIANO DI SCAVO

INCIDENZA ARMATURA	
TRATTA A	60 Kg/mc a mi. 100 Kg/mc tratto rinforzato a mi.
TRATTA B	110 Kg/mc arco rovescio 70 Kg/mc calotta
TRATTA C	60 Kg/mc a mi. 100 Kg/mc tratto rinforzato a mi.
TRATTA D	95 Kg/mc arco rovescio 60 Kg/mc calotta
TRATTA E	60 Kg/mc a mi.
TRATTA F	60 Kg/mc a mi.
VELETTA	75 Kg/mc

COMMITTENTE:
RFI RETE FERROVIARIA ITALIANA
GRUPPO FERROVIE DELLO STATO ITALIANE

ALTA SORVEGLIANZA:
ITALFERR

GENERAL CONTRACTOR:
Consorzio Collegamenti Integrati Veloci

INFRASTRUTTURE FERROVIARIE STRATEGICHE DEFINITE DALLA LEGGE OBIETTIVO N.443/01

TRATTA A.V./A.C. TERZO VALICO DEI GIOVI
PROGETTO DEFINITIVO

VAR0008 - Specifiche tecniche interoperabilità
GN14D - Galleria Naturale di Valico Binario Pari - Camerone di innesto Finestra Polcevera

Zona area sicura Polcevera

Carpenteria - Planimetria

GENERAL CONTRACTOR	DIRETTORE LAVORI	SCALA
Consorzio Cociv Ing. N. Mastino		1:100

COMMESSA	LOTTO	FASE	ENTE	TIPO DOC	OPERA/DISCIPLINA	PROGR.	REV.
A301	00	D	CV	PA	GN14DX	001	A

PROGETTAZIONE								
Rev.	Descrizione emissione	Redatto	Data	Verificato	Data	Progettista integratore	Data	IL PROGETTISTA
A00	Prima emissione	ROCKSOIL	05/12/2019	ROCKSOIL	09/12/2019	A. Mancarella	12/12/2019	
A01	Revisione generale	ROCKSOIL	15/06/2020	ROCKSOIL	17/06/2020	A. Mancarella	19/06/2020	Dott. Ing. Alessandro Mancarella Ordine degli Ingegneri della Prov. di TO n. 8277 A

n. Elab. | Nome File: A301-00-D-CV-PA-GN14-DX-001-A01

CUP: F81H92000000008

Scala di plot: 1 = A1

DATA PLOT: 19/06/2020 - 11:10:19
FILE: T:\19-ESPROG\...
NOME PLOT: ...
DISEGNO
RED: GP