SEZIONE E-E

Scala: 1:100

PROFILO IN ASSE CAMERONE TECNOLOGICO

PIANTA PIANO CALPESTIO Q = +0.20

Scala: 1:100

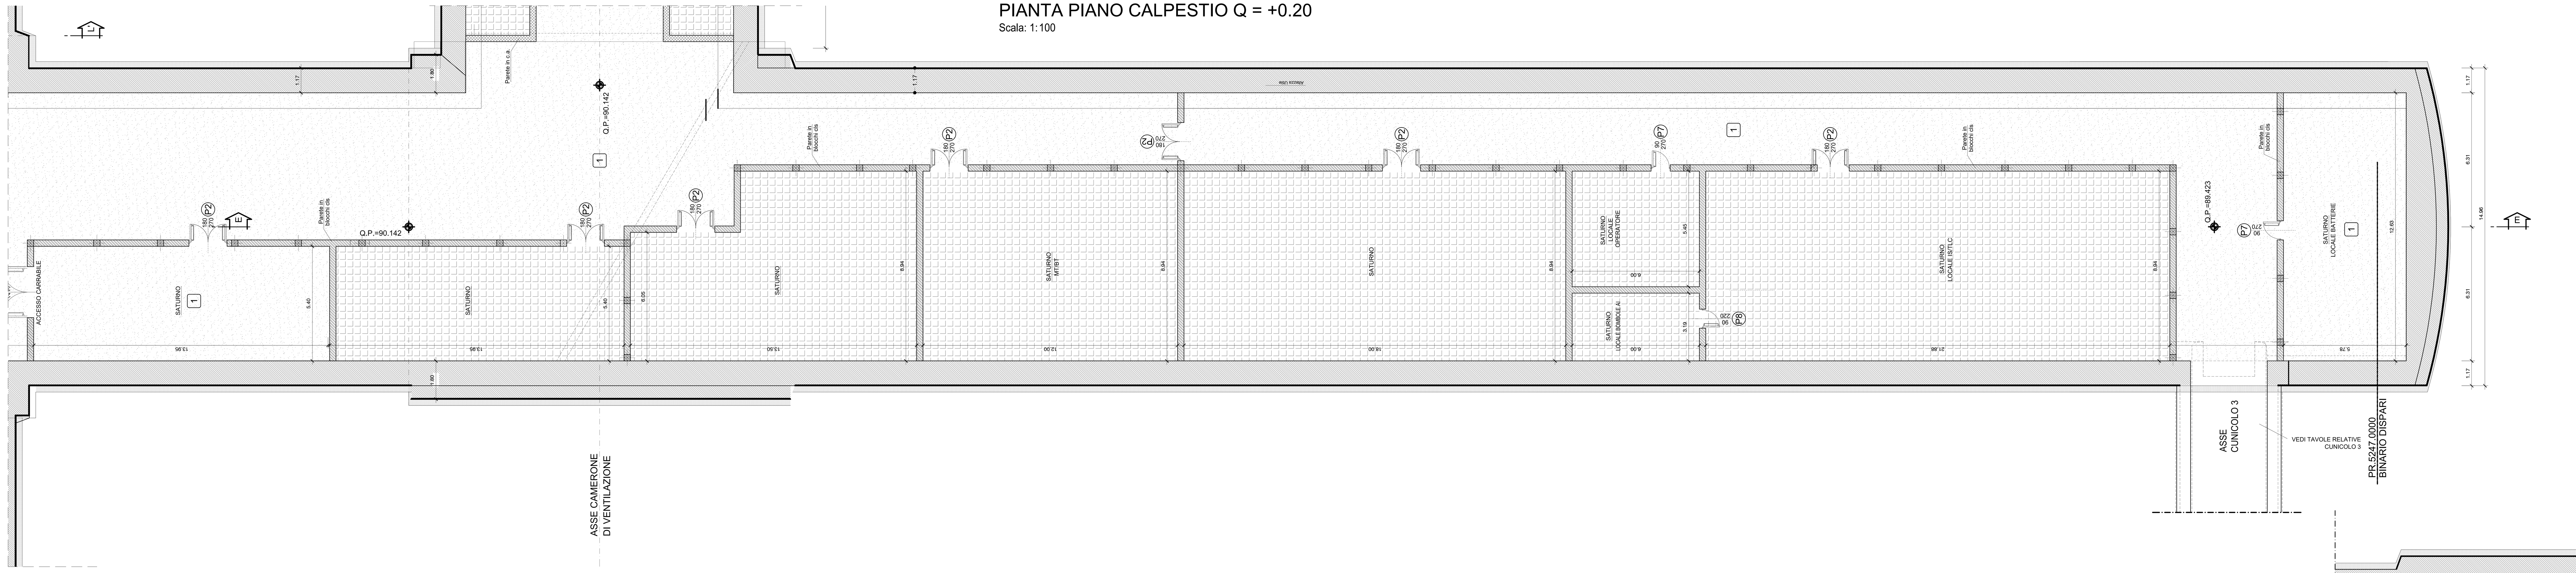

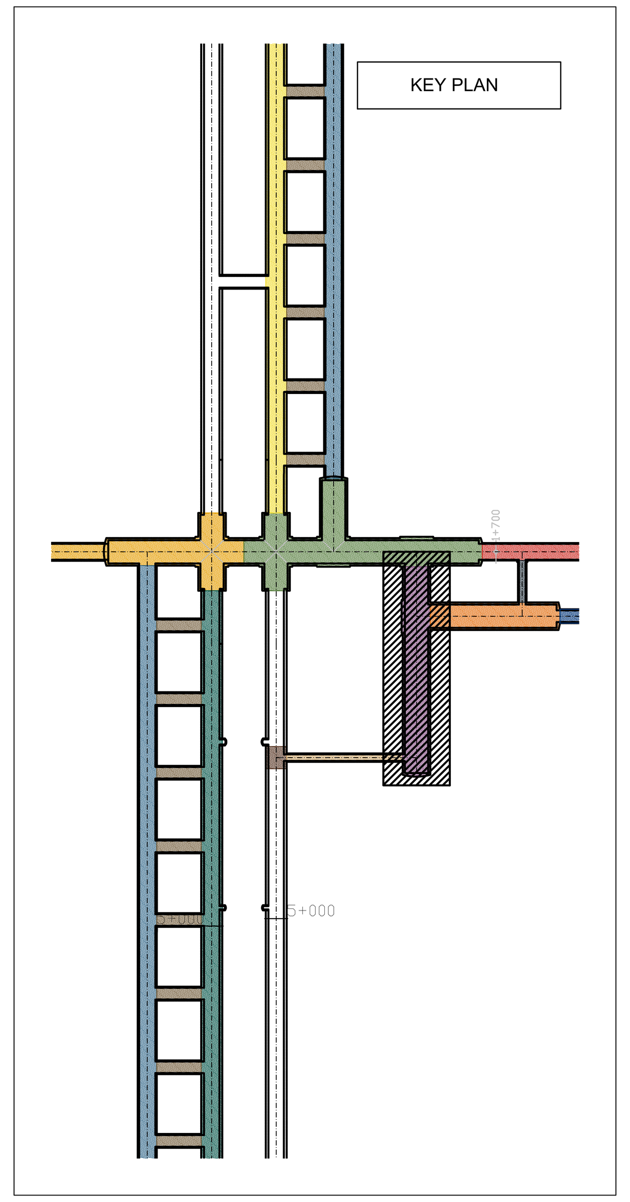

PIANTA PIANO Q = +5.00

Scala: 1:100

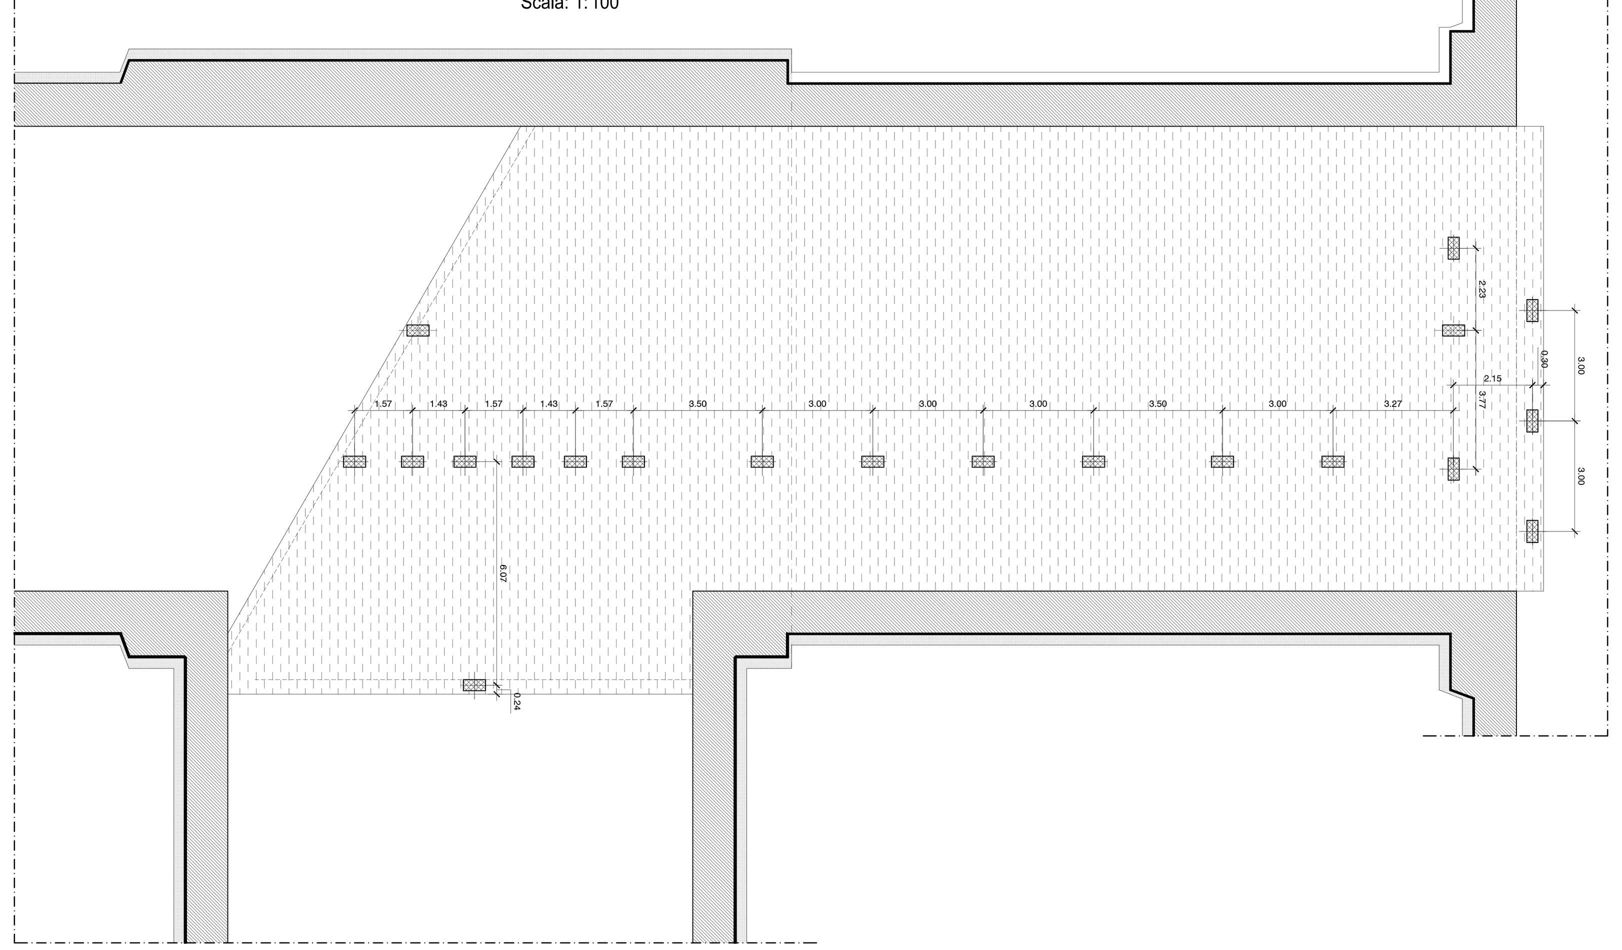

LEGENDA PAVIMENTI

- BATTUTO IN CLS
- PAVIMENTO FLOTTANTE H utile = 70 cm (vedi elaborato dettagli costruttivi)

LEGENDA TIPOLOGIA PARETI

- PARETE IN BLOCCHI CLS (vedi elaborato dettagli costruttivi)
- PARETE IN C.A.

LEGENDA SERRAMENTI

- P1 SERRAMENTO DIM. 300x415 cm
- P2 SERRAMENTO DIM. 180x270 cm
- P3 SERRAMENTO DIM. 140x200 cm
- P4 SERRAMENTO DIM. 240x270 cm
- P5 SERRAMENTO DIM. 300x240 cm
- P6 SERRAMENTO DIM. 140x220 cm
- P7 SERRAMENTO DIM. 120x240 cm

FINITURE		
PAVIMENTI	Battuto in cls	1
	Flottante in materiale incombustibile altezza utile sotto pavimento 70 cm	2
ZOCCOLINO		2
PARETI	Intonaco civile tinteggiato lavabile	1 2

NOTE

- Tutti i materiali e le forniture in cantiere dovranno essere conformi alle vigenti normative UNI e CE come richiesto dal Dlgs n. 106 del 16 giugno 2017 Materiali da Costruzione
- Tutte le dimensioni sono espresse in cm
- Tutte le quote altimetriche sono espresse in metri
- Rimando alla tavola dei dettagli costruttivi

COMMITTENTE: RFI RETE FERROVIARIA ITALIANA GRUPPO FERROVIE DELLO STATO ITALIANE

ALTA SORVEGLIANZA: ITALFERR GRUPPO FERROVIE DELLO STATO ITALIANE

GENERAL CONTRACTOR: COCIV Consorzio Collegamenti Integrati Veloci

INFRASTRUTTURE FERROVIARIE STRATEGICHE DEFINITE DALLA LEGGE OBIETTIVO N.443/01

TRATTA A.V./A.C. TERZO VALICO DEI GIOVI
PROGETTO DEFINITIVO

VAR0008 - SPECIFICHE TECNICHE INTEROPERABILITÀ
GN98 - Funzionale, Architettonico e Strutturale - Area Sicurezza Polcevera
Camerone tecnologico PF +0,20 e +5,00 - ARCHITETTONICO
Planimetria e sezioni

GENERAL CONTRACTOR	DIRETTORE LAVORI	SCALA:
Consorzio Cociv Ing. N. Meistro		1:100

COMMESSA	LOTTO	FASE	ENTE	TIPO DOC.	OPERA/DISCIPLINA	PROGR.	REV.
A301	0X	D	CV	AZ	GN980X	014	A

PROGETTAZIONE

Rev.	Descrizione emissione	Redatto	Data	Verificato	Data	Progettista Integratore	Data	IL PROGETTISTA
A00		3BA s.r.l.	28/07/2020	COCIV	28/07/2020	A.Mancarella	28/07/2020	Dott. Ing. Aldo Mancarella Ordine Ingegneri Prov. TO n. 6271 R

n. Elab. Nome File: A301-0X-D-CV-AZ-GN98-0X-014-A00
CUP: F81H92000000008

Scala di plot: 1: 1