PIANTA PIANO CALPESTIO Q = +7.30

Scala: 1:100

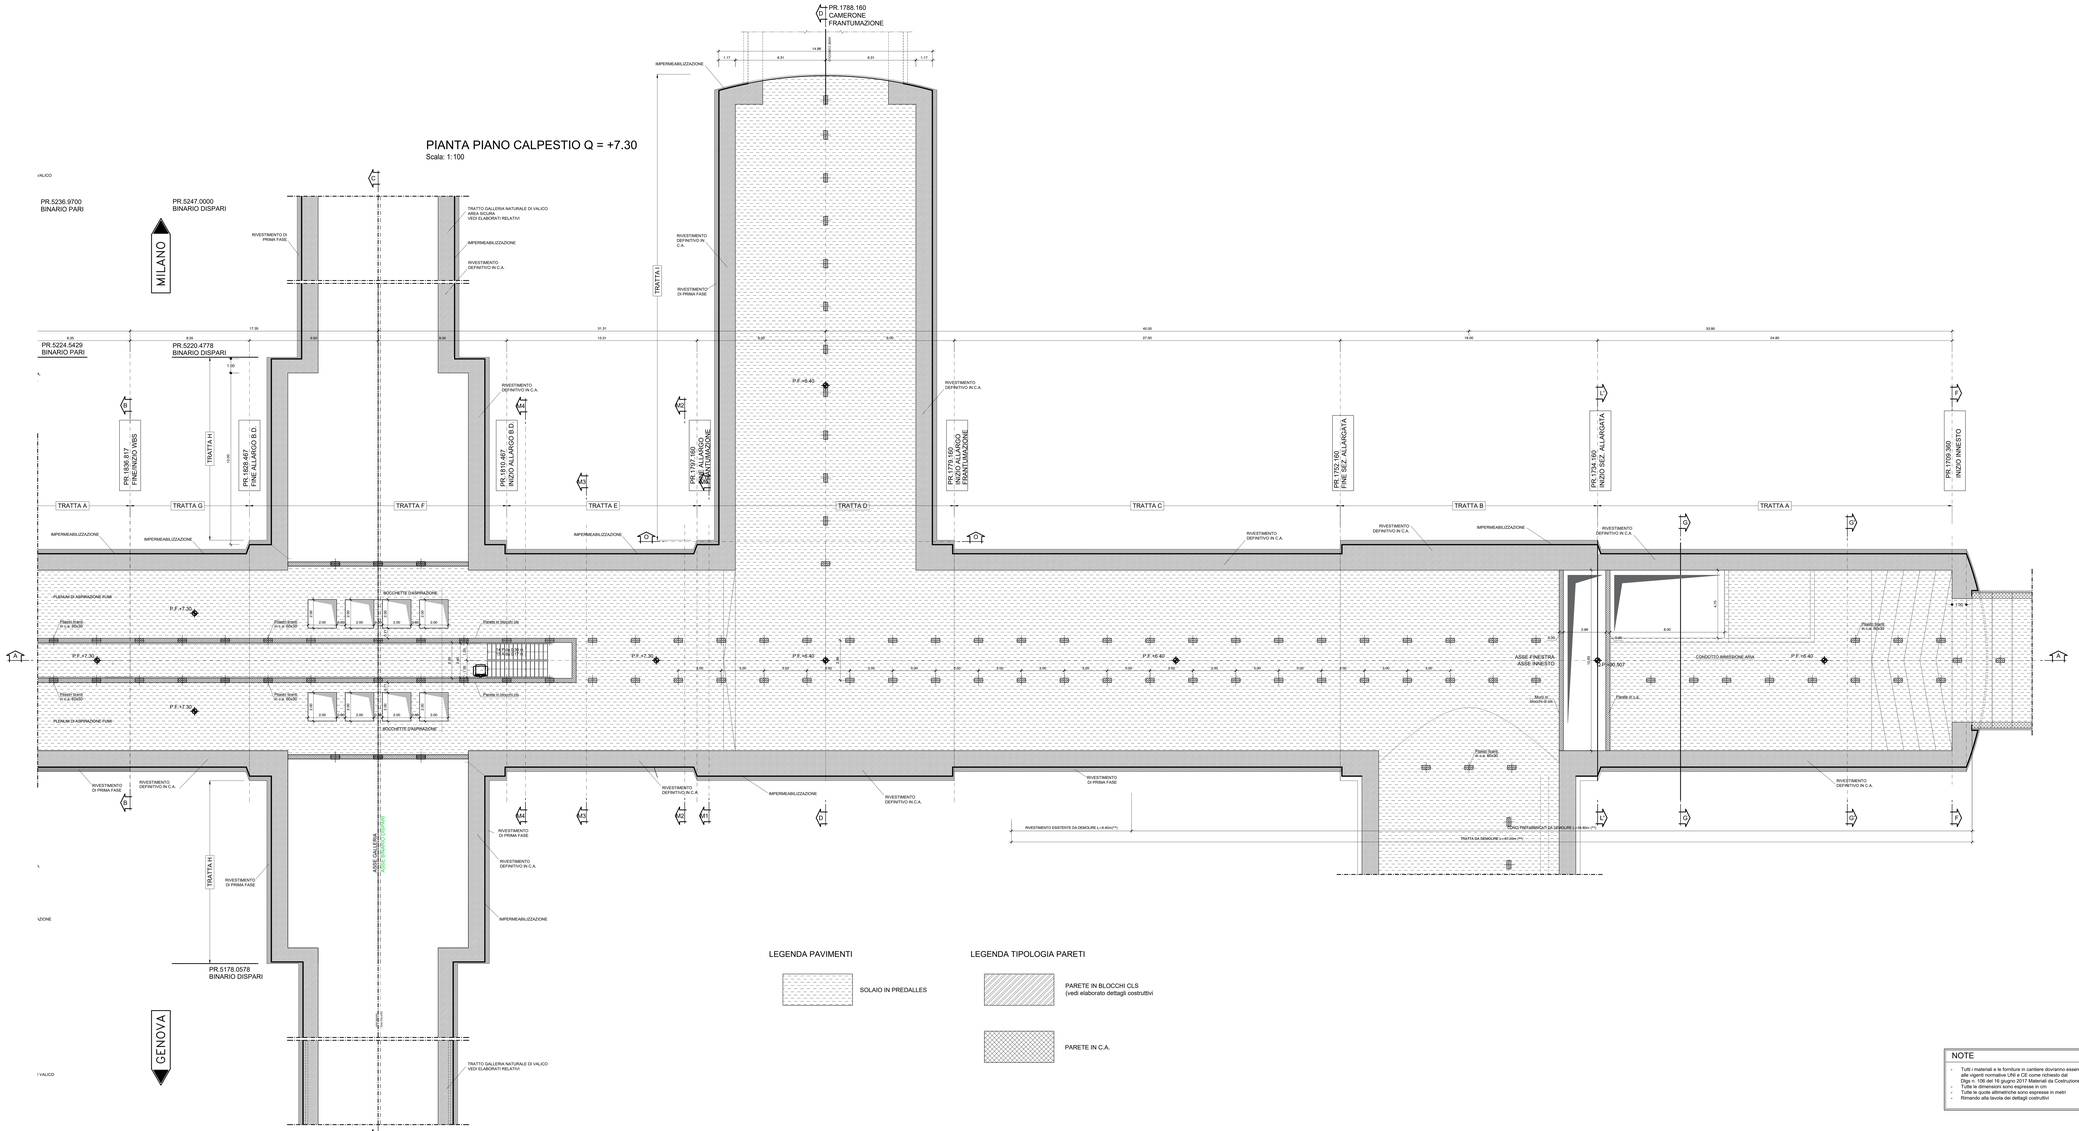

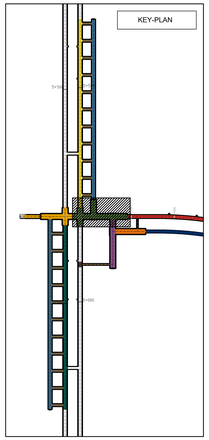

LEGENDA PAVIMENTI

SOLAIO IN PREDALLES

LEGENDA TIPOLOGIA PARETI

PARETE IN BLOCCHI CLS
(vedi elaborato dettagli costruttivi

PARETE IN C.A.

NOTE

- Tutti i materiali e le forniture in cantiere dovranno essere conformi alle vigenti normative UNI e CE come richiesto dal Dlgs n. 106 del 16 giugno 2017 Materiali da Costruzione
- Tutte le dimensioni sono espresse in cm
- Tutte le quote altimetriche sono espresse in metri
- Rimando alla tavola dei dettagli costruttivi

COMMITTENTE:

RFI RETE FERROVIARIA ITALIANA
GRUPPO FERROVIE DELLO STATO ITALIANE

ALTA SORVEGLIANZA:

ITALFERR
GRUPPO FERROVIE DELLO STATO ITALIANE

GENERAL CONTRACTOR:

Cociv
Consorzio Stabile Integrato Winner

INFRASTRUTTURE FERROVIARIE STRATEGICHE DEFINITE DALLA LEGGE OBIETTIVO N.443/01

TRATTA A.V./A.C. TERZO VALICO DEI GIOVI
PROGETTO DEFINITIVO

VAR0008 - SPECIFICHE TECNICHE INTEROPERABILITÀ

GN98 - Funzionale, Architettonico e Strutturale - Area Sicurezza Polcevera

Innesto PF +7,30 m binario dispari - ARCHITETTONICO

Planimetria

GENERAL CONTRACTOR	DIRETTORE LAVORI	SCALA:
Cociv Ing. N. Meloni		1:100

COMMESSA	LOTTO	FASE	ENTE	TIPO DOC.	OPERA/DISCIPLINA	PROGR.	REV.
A301	0X	D	CV	PA	GN98	006	A

PROGETTAZIONE

Rev.	Descrizione emissione	Redatto	Data	Verificato	Data	Progettista Integratore	Data	IL PROGETTISTA
		SMA s.r.l.		COCIV		A.Mancarella		
A00			29/07/2020		29/07/2020		29/07/2020	Cociv Consorzio Stabile Integrato Winner Dott. Ing. Nicola Meloni N. 6211 B

Scala File: 100-DI-DCVLN-VB00-00-00-00-A00

Data di plot: 1 - 1

CUP: F81H92450000008

Cod. Elab.