

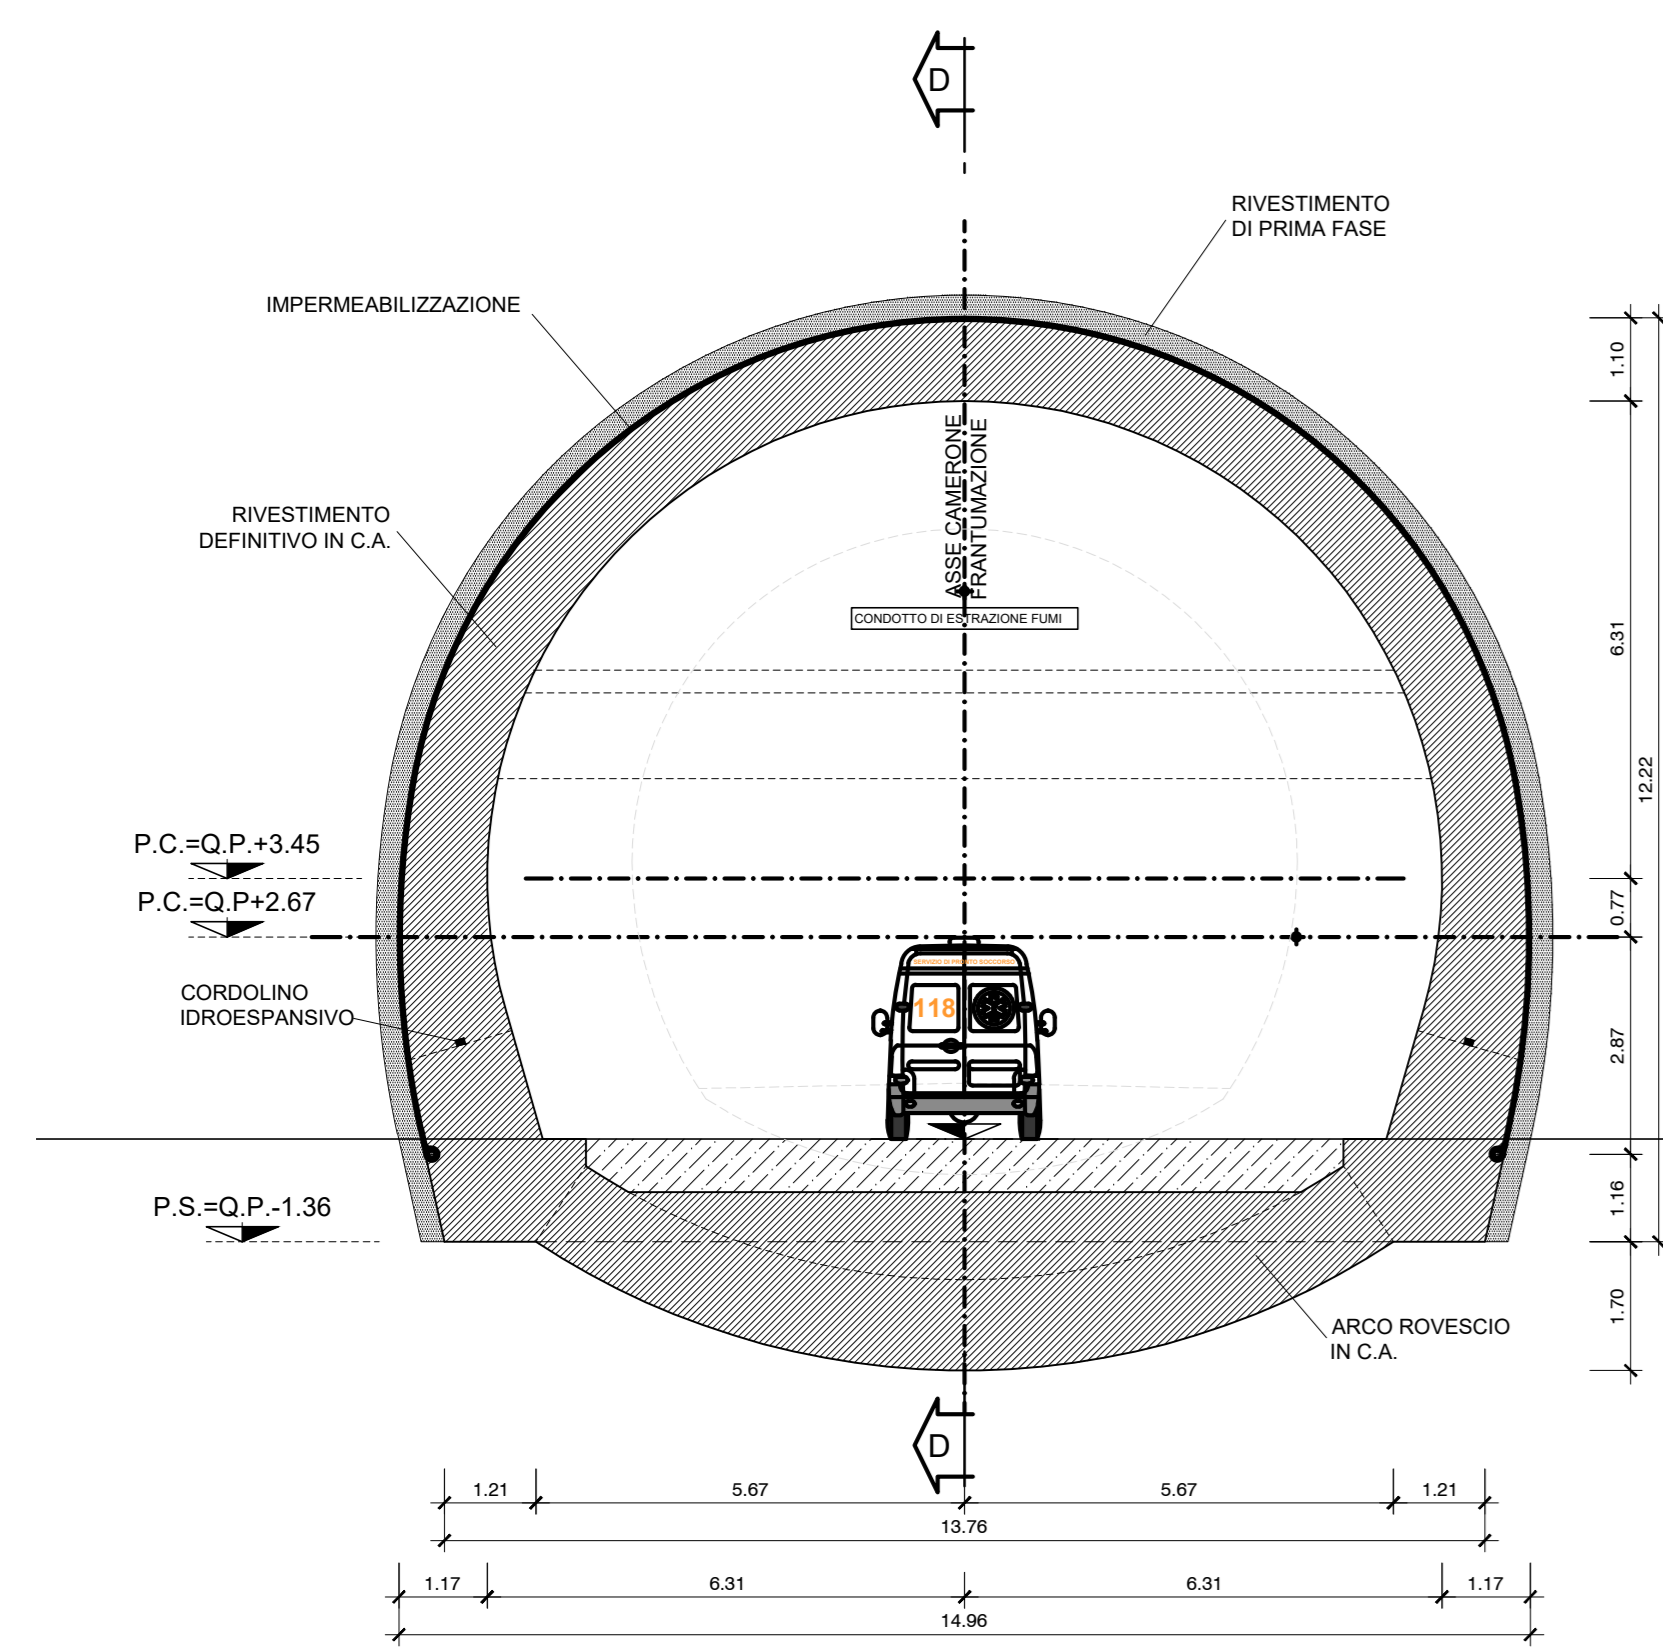



SEZIONE O-O
Scala: 1:100
SEZIONE FRANTUMAZIONE

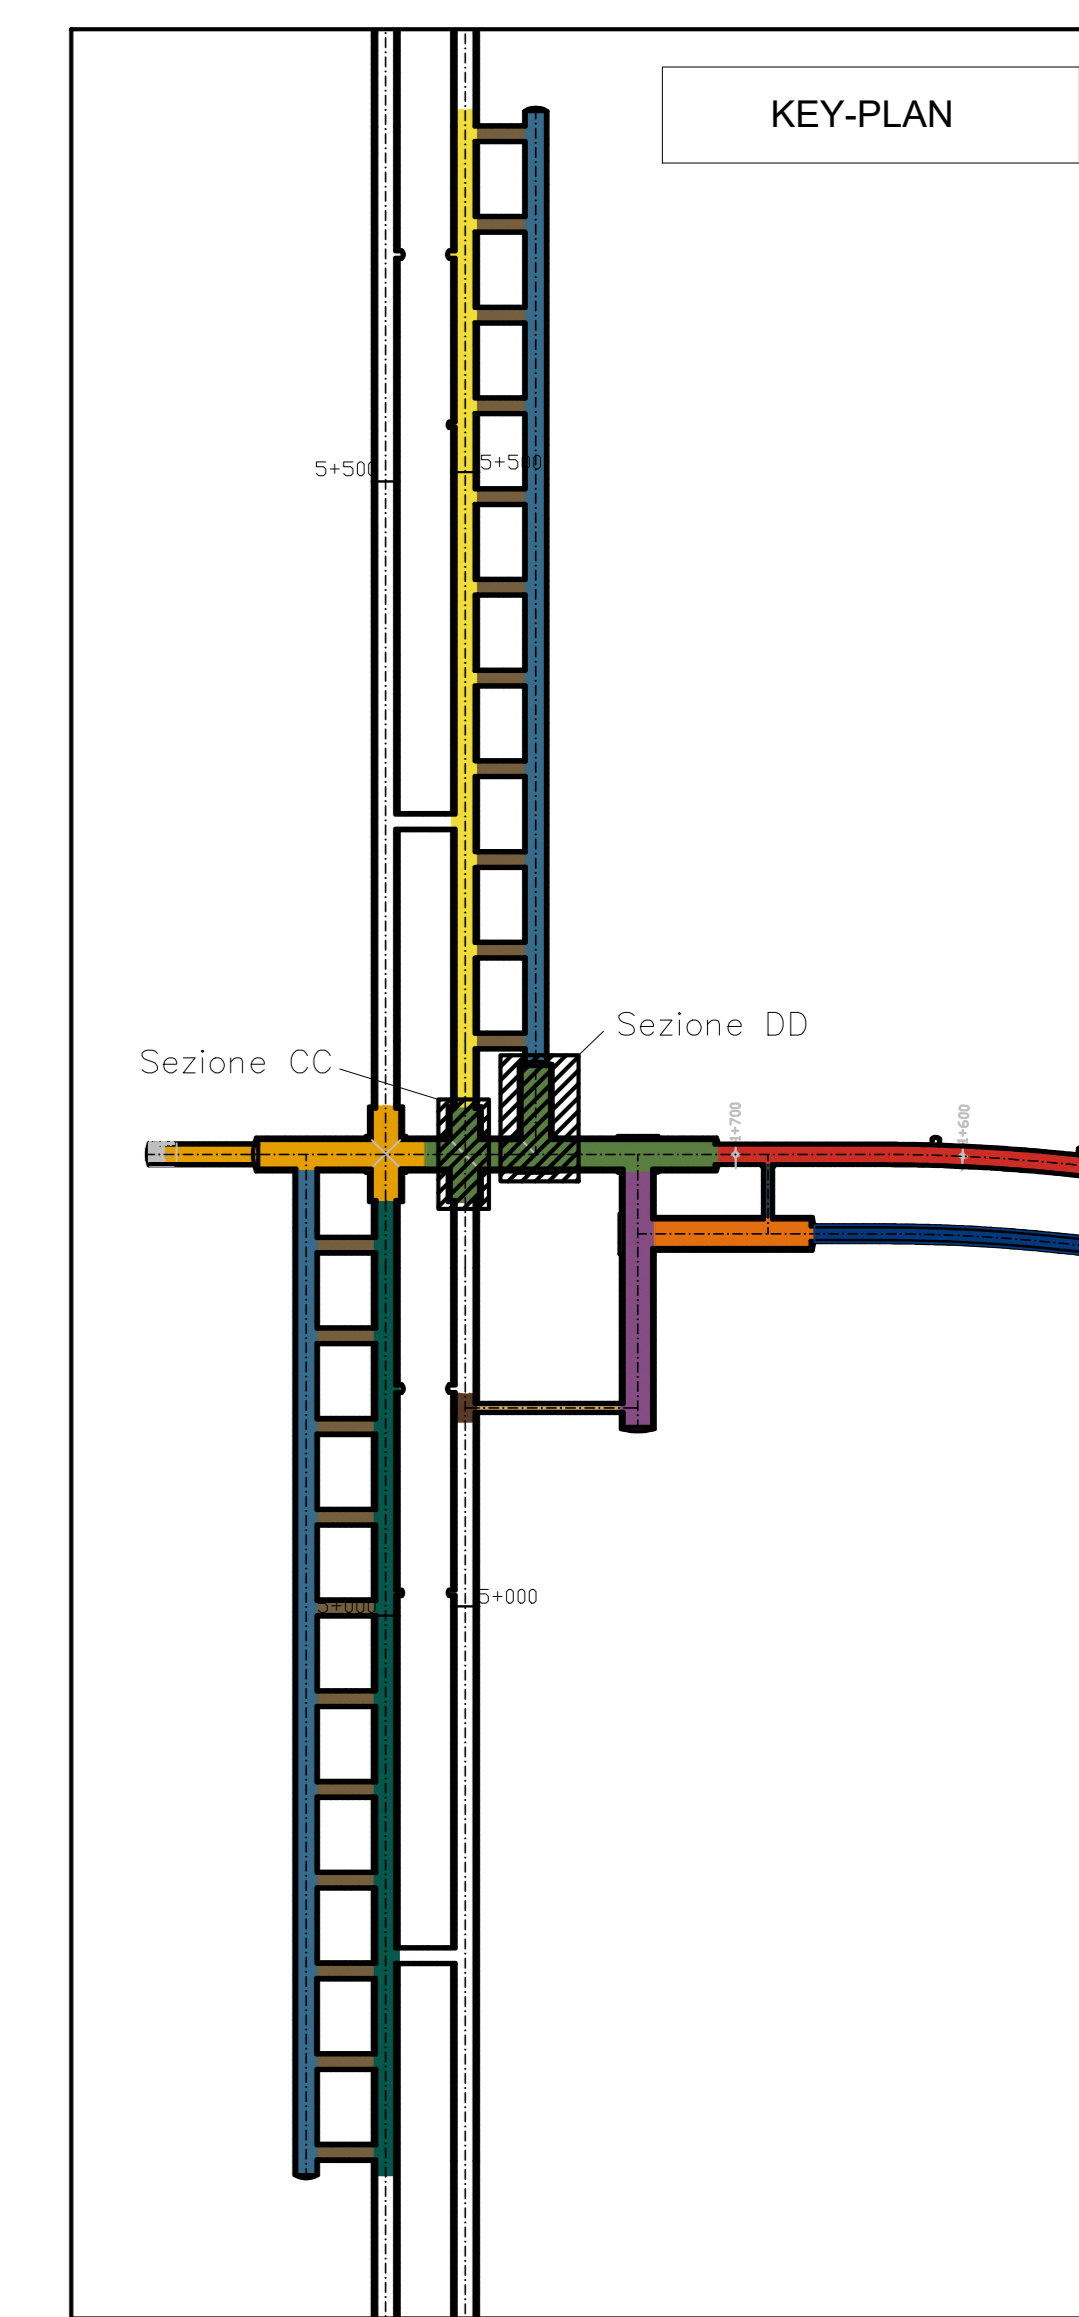

SEZIONE D-D
Scala: 1:100
SEZIONE ALLARGATA
IN ASSE CAMERONE FRANTUMAZIONE

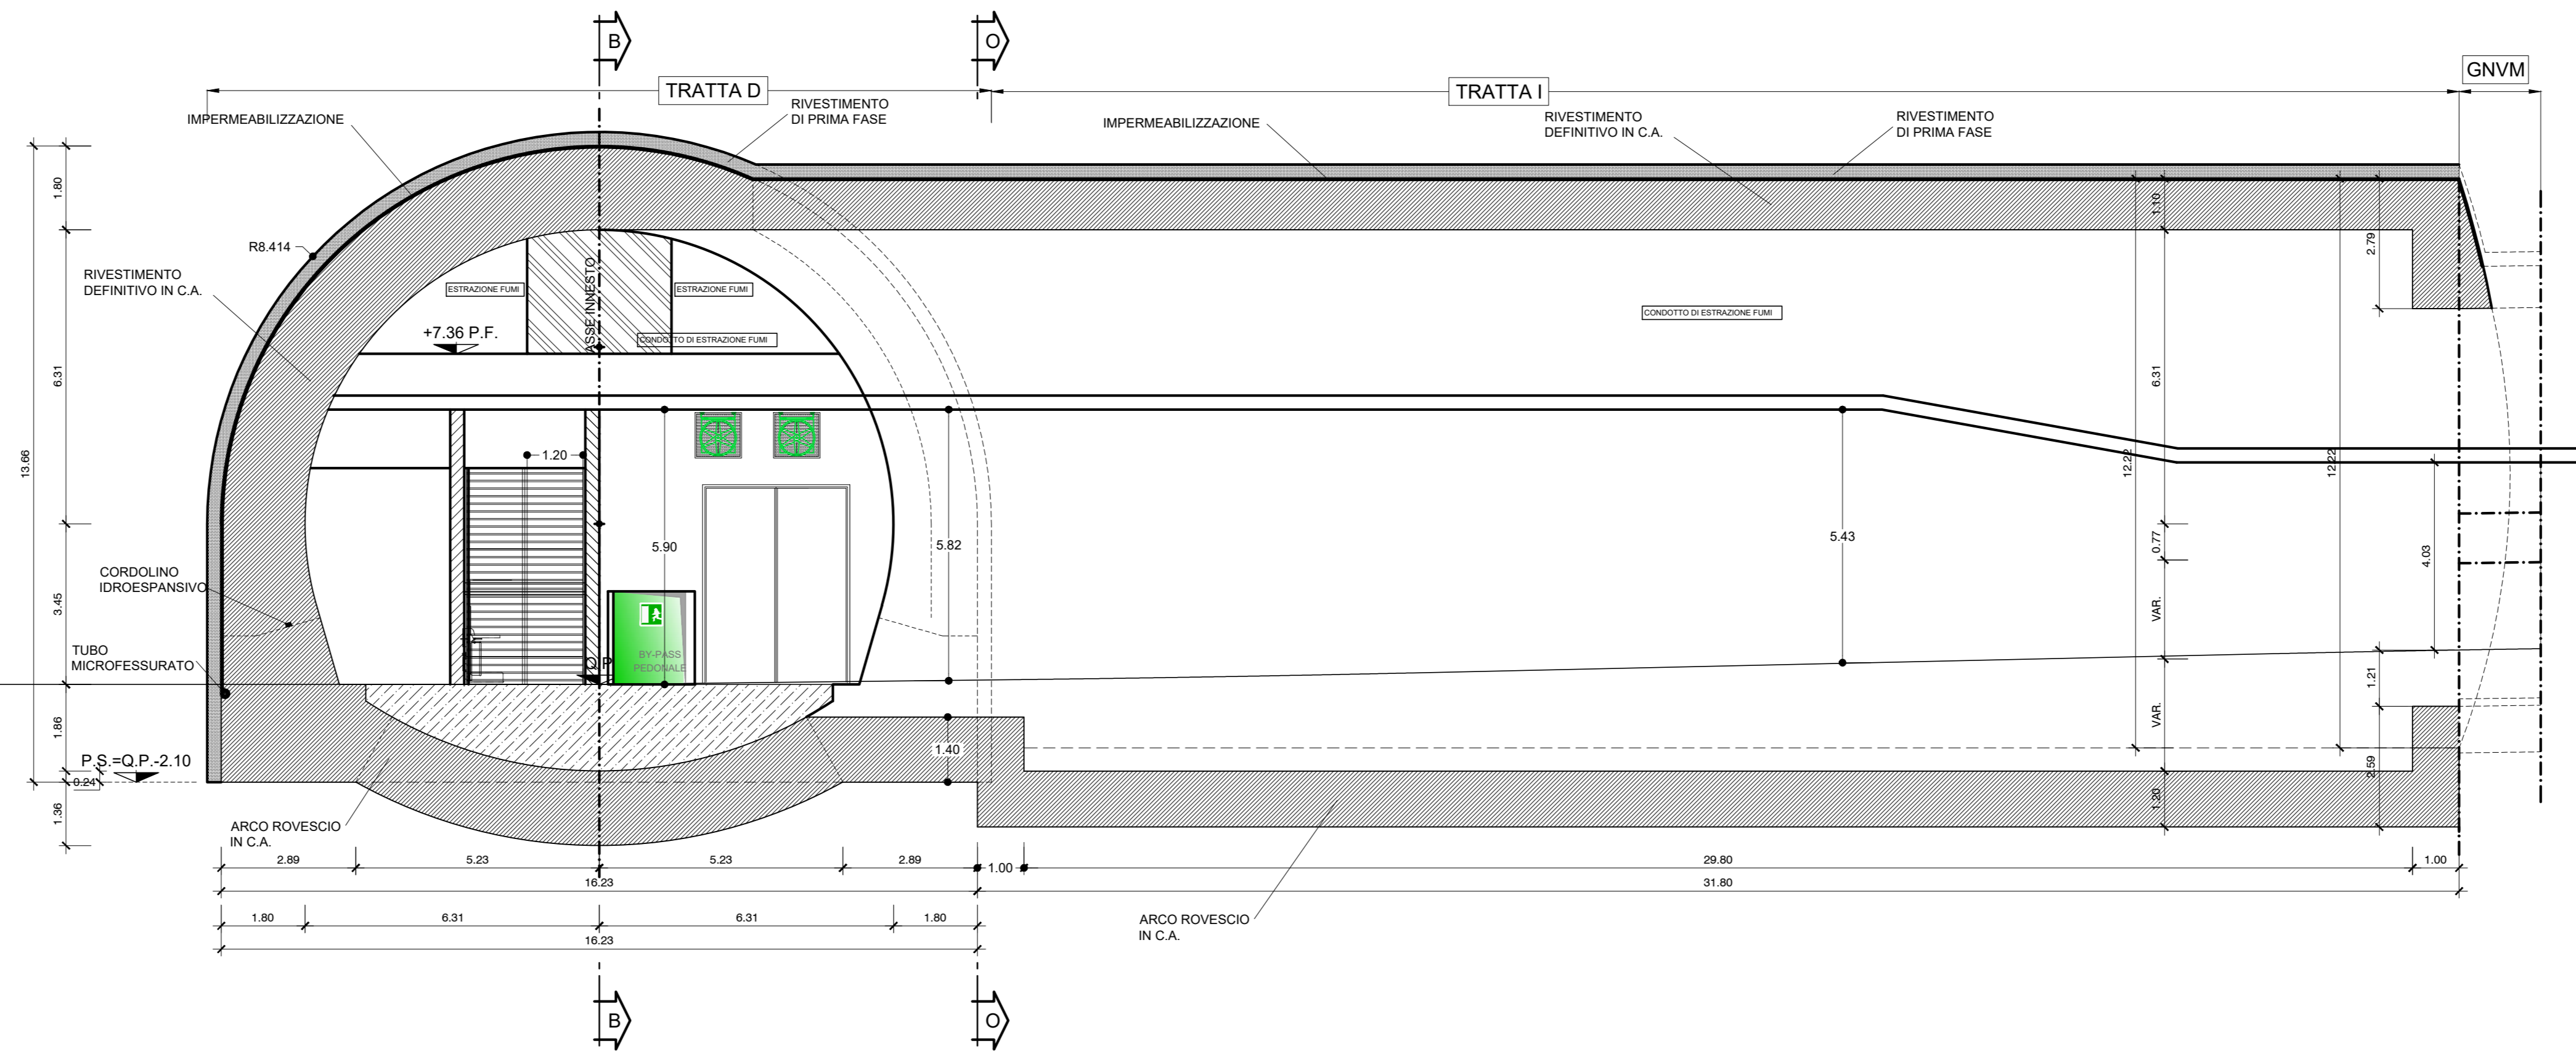

SEZIONE C-C
Scala: 1:100
PROFILO IN ASSE BINARIO

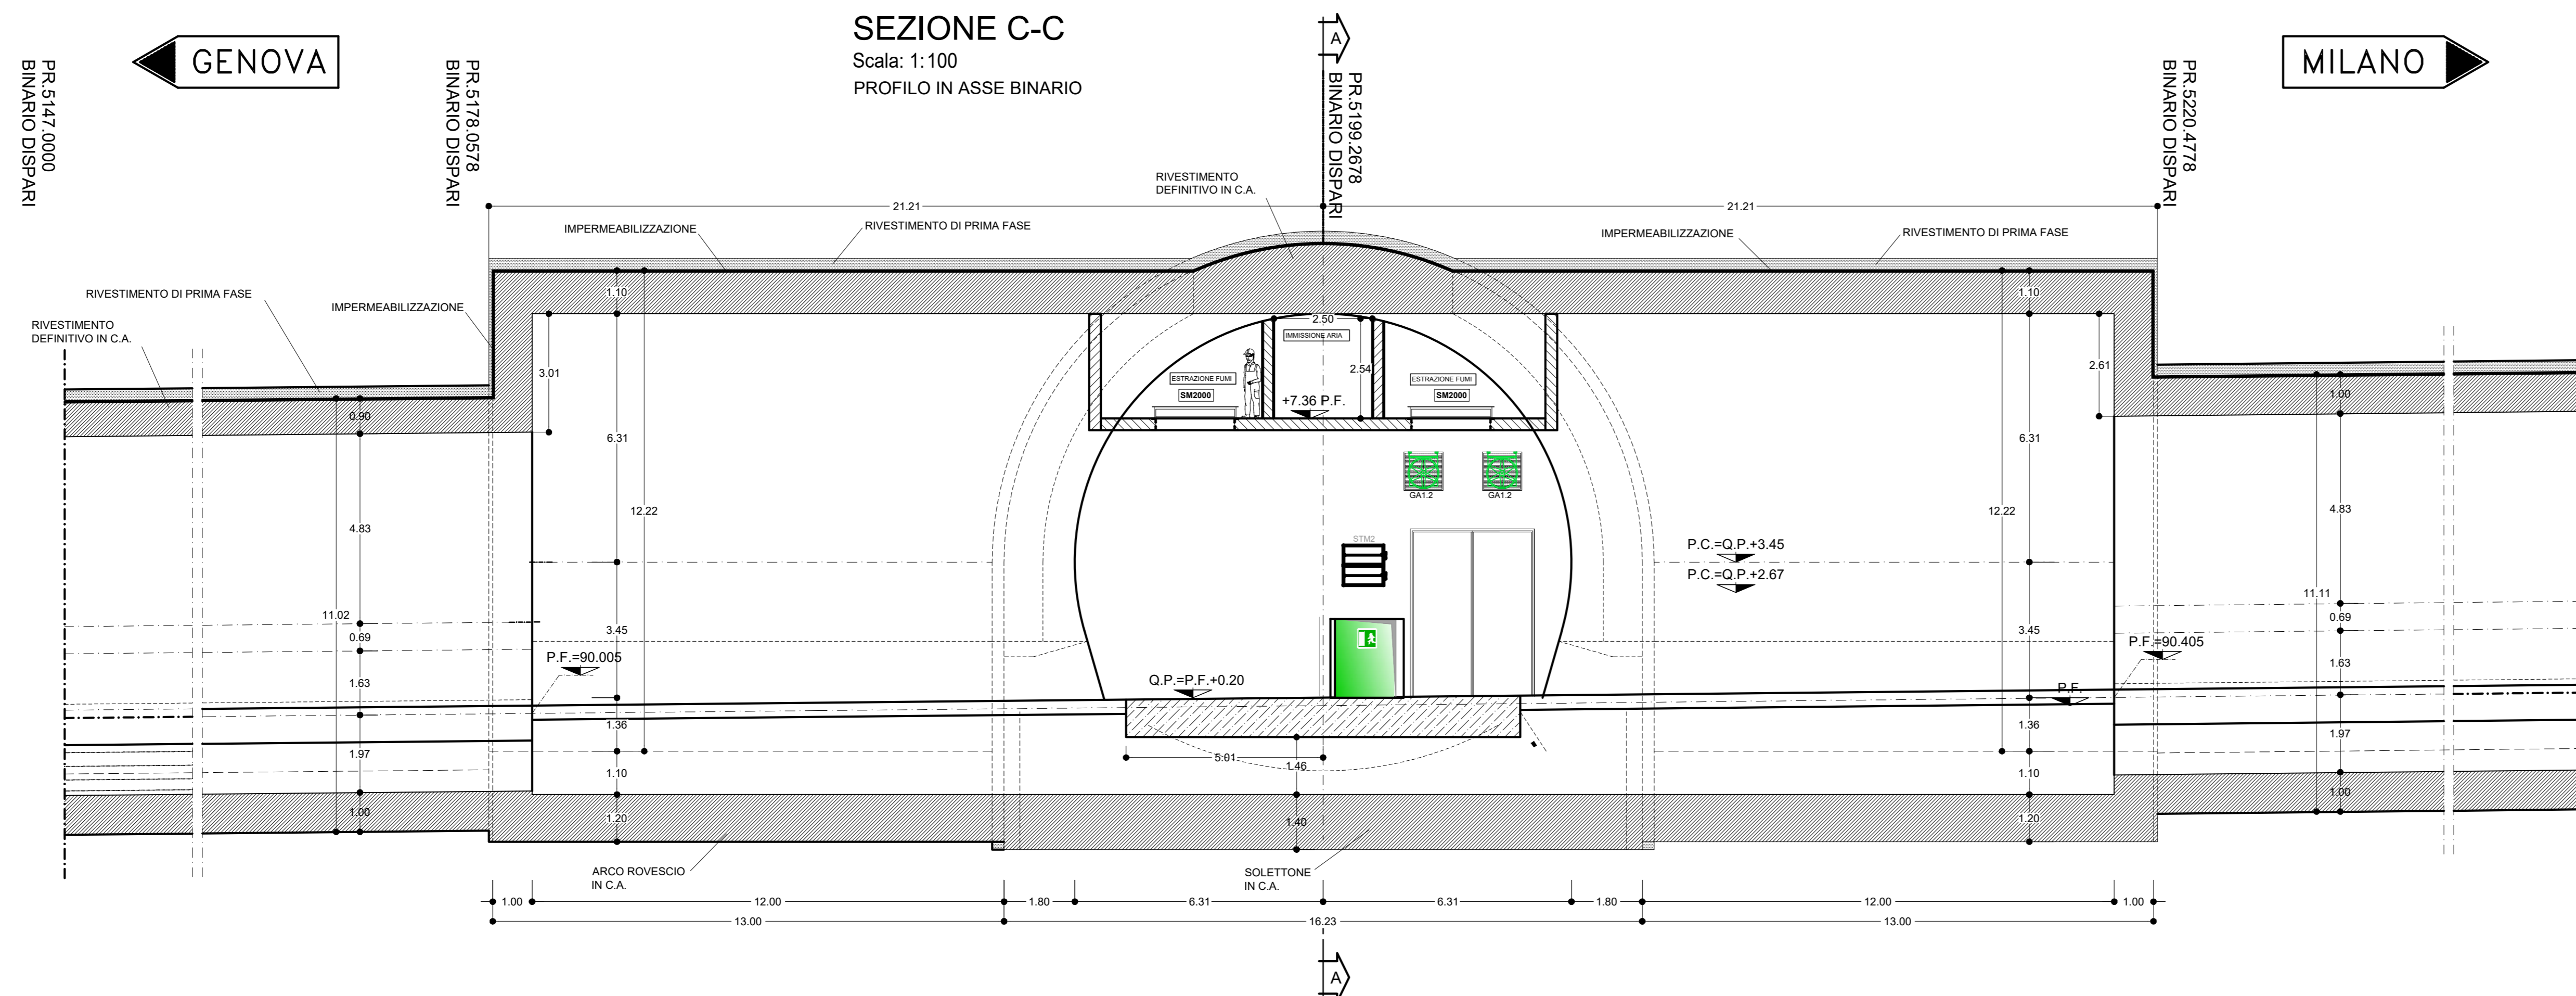

COMMITTEE:

ALTA SORVEGLIANZA:

GENERAL CONTRACTOR:

INFRASTRUTTURE FERROVIARIE STRATEGICHE DEFINITE DALLA LEGGE OBIETTIVO N.443/01
TRATTA A.V./A.C. TERZO VALICO DEI GIOVI
PROGETTO DEFINITIVO

VAR0008 - SPECIFICHE TECNICHE INTEROPERABILITÀ
GN98 - Funzionale, Architettonico e Strutturale - Area Sicurezza Polcevera
Innesto PF +0.20 m binario pari - ARCHITETTONICO
Sezioni trasversali

GENERAL CONTRACTOR Cociv Ing. N. Meisio	DIRETTORE LAVORI	SCALA: 1:100
COMMESSA A301	LOTTO 0X	FASE D
ENTE CV	TIPO DOC WA	OPERAZIONE GN980X
PROGR. 002	REV. A	

Rev.	Descrizione emissione	Redatto	Data	Verificato	Data	Progettista	Data	IL PROGETTISTA
A00		3BA s.r.l.	28/07/2020	COCIV	28/07/2020	A. Mancarella	28/07/2020	

In. Etab. Nome File: A301-01-CV-WA-GN98-01-02-A00
CUP: F81H2000000008