

PLANIMETRIA


SCALA 1:1000

CUNICOLO DI ESODO - BINARIO PARI

TABELLA RIEPILOGO BY-PASS DI COLLEGAMENTO TRA GALLERIA DI SFOLLAMENTO E GALLERIA DI LINEA

GALLERIA DI LINEA BINARIO PARI	
N.ORDINE	PROGR. (Km)
N.01-P	5+163.33
N.02-P	5+123.33
N.03-P	5+083.33
N.04-P	5+043.33
N.05-P	5+003.33
N.06-P	4+963.33
N.07-P	4+923.33
N.08-P	4+883.33
N.09-P	4+843.33
N.10-P	4+803.33
N.11-P	4+763.33


GNVL  
GNVN

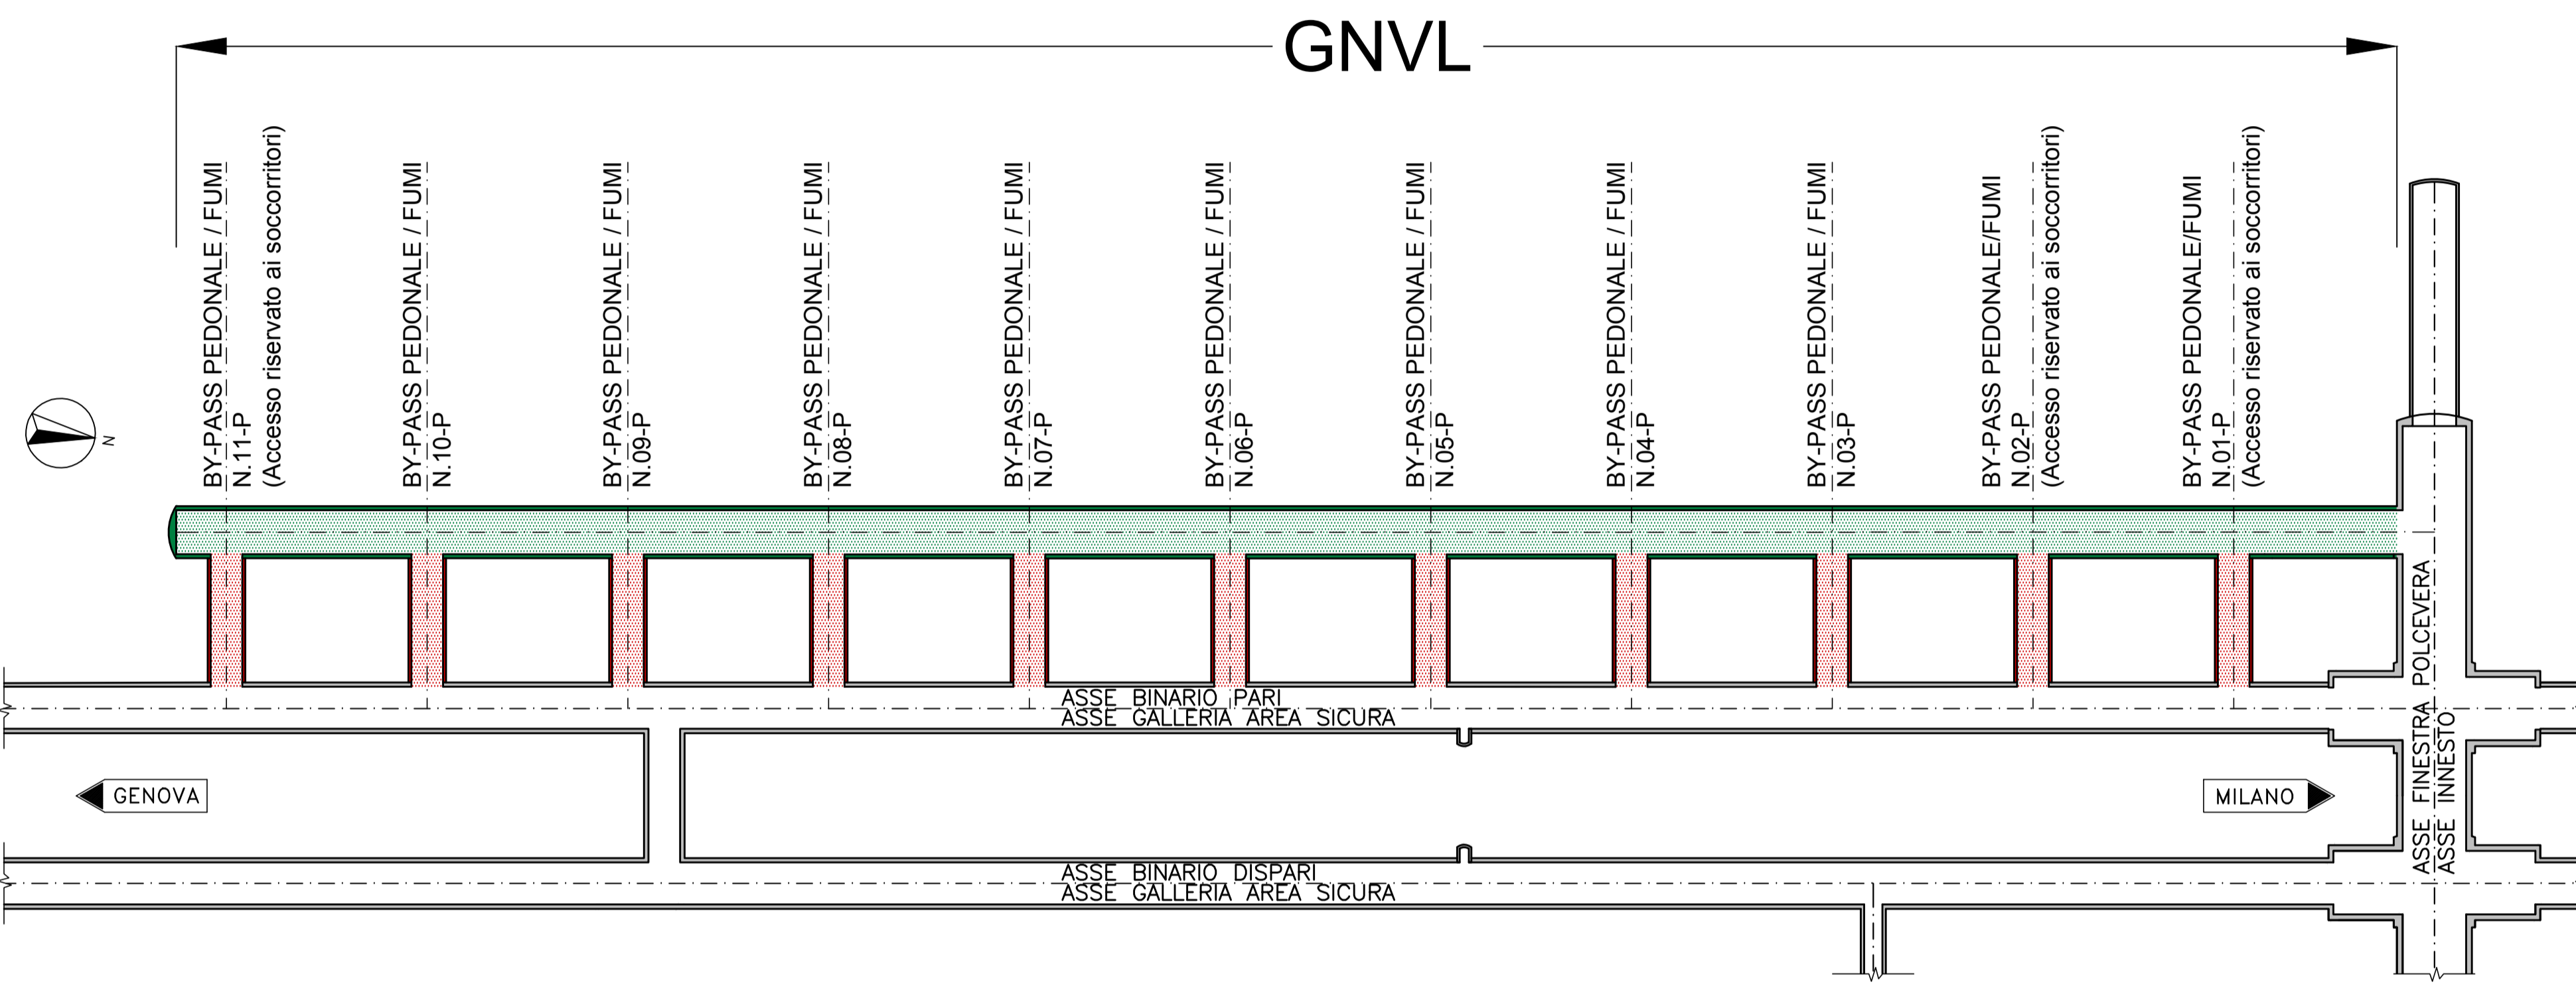

PROFILO LONGITUDINALE

SCALA 1:1000

CUNICOLO DI ESODO - BINARIO PARI

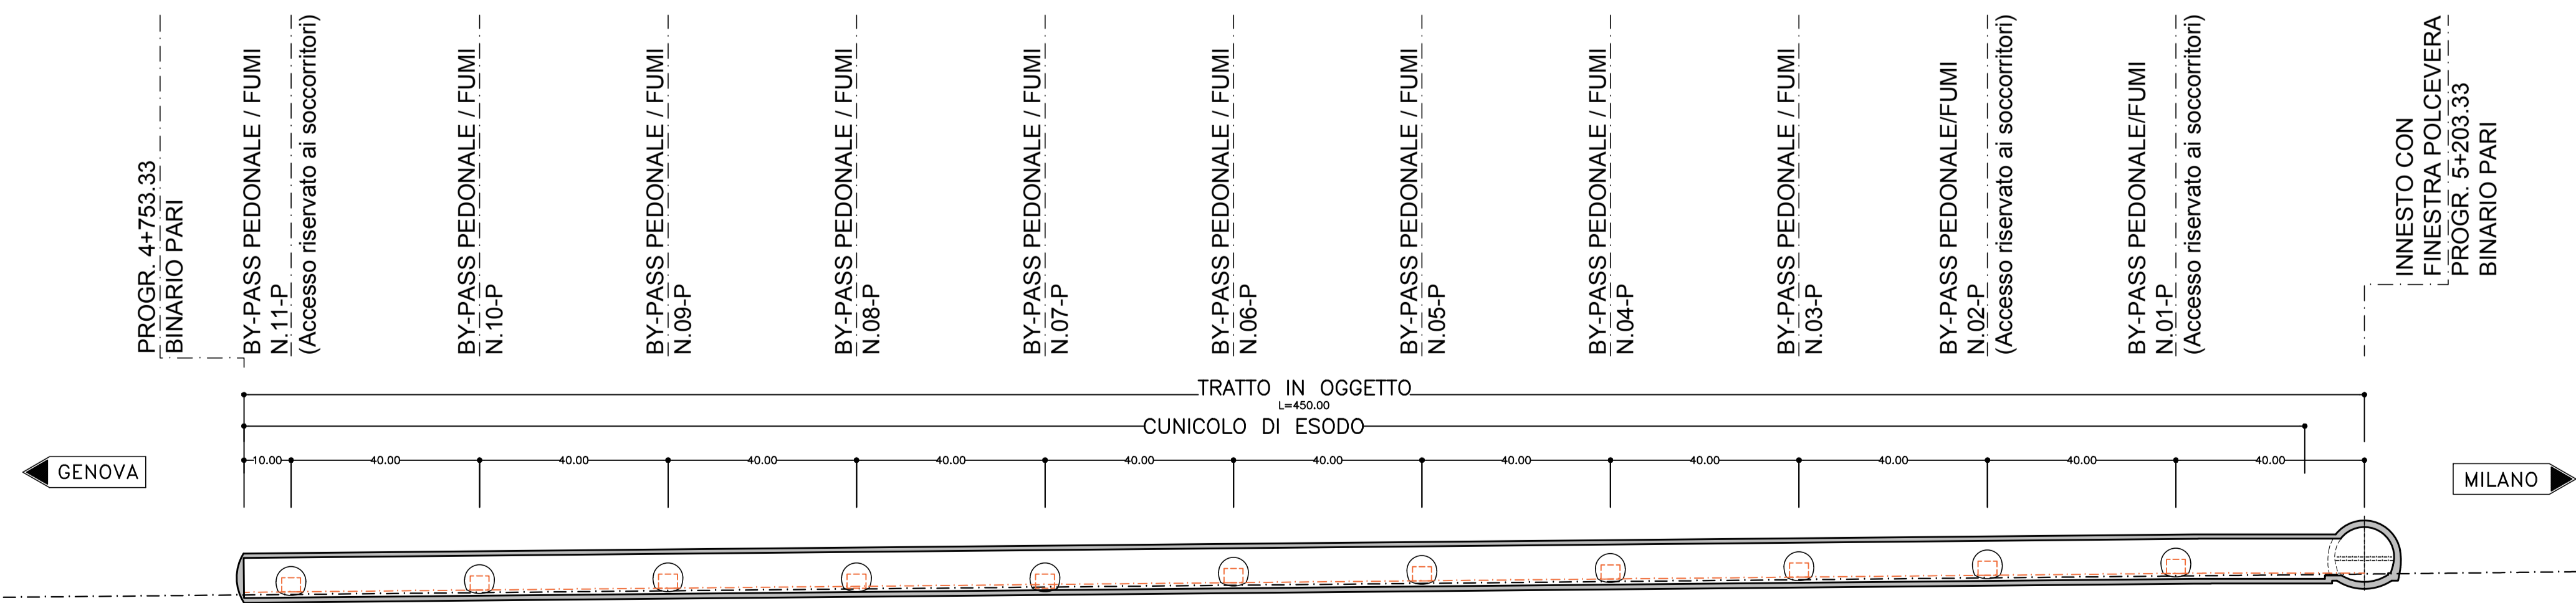

COMMITTENTE:  
**RFI**  
RETE FERROVIARIA ITALIANA  
GRUPPO FERROVIE DELLO STATO ITALIANE

ALTA SORVEGLIANZA:  
**ITALFERR**  
GRUPPO FERROVIE DELLO STATO ITALIANE

GENERAL CONTRACTOR:  
**CO CIV**  
Consorzio Collegamenti Integrati Veloci

INFRASTRUTTURE FERROVIARIE STRATEGICHE DEFINITE DALLA LEGGE OBIETTIVO N.443/01  
TRATTA A.V./A.C. TERZO VALICO DEI GIOVI  
PROGETTO DEFINITIVO

VAR0008 - Specifiche tecniche interoperabilità  
GNVL - Cunicolo di Esodo Binario Pari  
Zona area sicura Polcevera  
Planimetria e profilo generale

GENERAL CONTRACTOR: **Cociv** Ing. N. Maestro  
DIRETTORE LAVORI:  
SCALA: 1:1000

COMMESSA	LOTTO	FASE	ENTE	TIPO DOC.	OPERA/DISCIPLINA	PROGR.	REV.
A301	00	D	CV	L7	GNVL00	001	A

Rev.	Descrizione emissione	Redatto	Data	Verificato	Data	Progettista Integratore	Data	IL PROGETTISTA
A00	Prima emissione	ROCKSOIL	08/12/2019	ROCKSOIL	09/12/2019	A. Mangarella	10/12/2019	 Consorzio Collegamenti Integrati Veloci Direzione Generale Ordine Ingegneri Prov. TO n. 6271 R
A01	Revisione generale	ROCKSOIL	15/06/2020	ROCKSOIL	17/06/2020	A. Mangarella	19/06/2020	